

Тюменская областная региональная организация
Общероссийской общественной организации
«Всероссийское общество инвалидов»

**ПАСПОРТ
ДОСТУПНОСТИ ОБЪЕКТА
СОЦИАЛЬНОЙ ИНФРАСТРУКТУРЫ
НА ДОСТУПНОСТЬ ДЛЯ ИНВАЛИДОВ
И МАЛОМОБИЛЬНЫХ ГРУПП НАСЕЛЕНИЯ**
(Заключение по обследованию объекта социальной инфраструктуры)

**Центр компетенции по стандартам WorldSkills-Russia
ФГБОУ «Тюменский индустриальный университет»
г. Тюмень, ул. Осипенко, д. 51**

Председатель ТООО БОИ



Кравченко Е. К.

Главный инженер ТООО БОИ



Кривошеина С.В.

Тюмень

2020 год

В данном заключении представлена информация о состоянии доступности объекта социальной инфраструктуры, оформленная в «Паспорте доступности объекта социальной инфраструктуры (ОСИ)», для инвалидов и других маломобильных групп населения с целью принятия управленческих решений обеспечивающих их доступность, согласно методическому пособию «Методика паспортизации и классификации объектов и услуг с целью их объективной оценки для разработки мер, обеспечивающих их доступность» по Приказу Министерства труда и социальной защиты Российской Федерации от 25 декабря 2012 г. №627. Заключение на обследование разработано по результатам экспертной оценки уровня доступности объекта и соблюдения нормативно-правовых документов в архитектурной, строительной и градостроительной отрасли, а также социальной политике.

Состояние объекта оценено как временно недоступно (ВНД).

Рекомендуем следующие мероприятия по обустройству и адаптации объекта:

- проведение ремонтных работ в соответствии с установленной нормативной и технической документацией: СП 59.13330.2016 - утвержден приказом Министерства строительства и жилищно-коммунального хозяйства РФ от 14 ноября 2016 г. № 798/пр. и введен в действие с 15 мая 2017г.
- организация ситуационной помощи инвалиду (другому маломобильному человеку) со стороны сотрудников учреждений для получения услуги на объекте, в том числе при использовании дополнительных технических средств.

Обозначения и сокращения, используемые в заголовке ОСИ):

Формы инвалидности

Г	Инвалиды с нарушениями слуха
К	Инвалиды, передвигающиеся на креслах-колясках
О	Инвалиды с нарушениями опорно-двигательного аппарата
(ОДА)	
С	Инвалиды с нарушениями зрения
У	Инвалиды с нарушениями умственного развития

Состояние доступности объекта (зоны)

ДП	Доступно полностью
ДП-В	Доступен полностью всем
ДП-И	Доступен полностью избирательно
ДЧ	Доступно частично
ДЧ-В	Доступен частично всем
ДЧ-И	Доступен частично избирательно
ДУ	Доступно условно
«ВНД»	Временно недоступно
«Х»	Не предназначен для посещения инвалидами

Вариант организации доступности объекта (формы обслуживания)

«А»	Доступность всех зон и помещений - универсальная
«Б»	Доступны специально выделенные участки и помещения
«ДУ»	Доступность условная: дополнительная помощь сотрудника, услуги на дому, дистанционно
«ВНД»	Не организована доступность

«ТСР» Технические средства реабилитации

«МГН» Маломобильные группы населения (инвалиды всех категорий)

Обследование объекта и обработке данных провели:

Главный инженер ТООО ВОИ
Кривошеина С.В.

Инженер ТООО ВОИ
Бодриченко О.Н.

(инвентаризация 3 группы, с нарушением опорно-дегательного аппарата)

Прилагаемые документы:

Фотографии – 74 шт.

Копии документов (Позажные планы, сертификаты) – 6 л.

УТВЕРЖДАЮ

М.О. Исполнителя по делу
А.В. Соколов
«17» 02 2010 г.

ПАСПОРТ ДОСТУПНОСТИ

объекта социальной инфраструктуры (ОСИ)

№ 87 - 00

1. Общие сведения об объекте

- 1.1. Наименование (вид) объекта: Центр компетенции по стандартам WorldSkills-Russia многопрофильного колледжа ТГУ
- 1.2. Адрес объекта: г. Тюмень ул. Осипенко 51
- 1.3. Сведения о размещении объекта:
- отдельно стоящее здание 5 этажей, в том числе подземный: 1, 5.197,4 кв.м.
- часть здания 5 этажей (или на _____ этаже), 2.150,4 кв.м.
- 1.4. Год постройки здания 1978г., последнего капитального ремонта 2019г.
- 1.5. Дата предстоящих плановых ремонтных работ: текущего капитального 2020г.-2025г.

Сведения об организации, расположенной на объекте

- 1.6. Название организации (учреждения), (полное юридическое наименование – согласно Уставу, краткое наименование): Федеральное государственное бюджетное образовательное учреждение «Тюменский государственный университет»
- 1.7. Юридический адрес организации (учреждения): 625000 г. Тюмень ул. Володарского 38

- 1.8. Основание для пользования объектом: оперативное управление
- 1.9. Форма собственности: государственная

- 1.10. Территориальная принадлежность: федеральная
- 1.11. Вышестоящая организация (наименование): Министерство науки и высшего образования
- 1.12. Адрес вышестоящей организации, другие координаты: Россия, 125993 г. Москва ул. Тверская, 11

2. Характеристика деятельности организации на объекте

- 2.1 Сфера деятельности: образование
- 2.2 Виды оказываемых услуг: обучение
- 2.3 Форма оказания услуг: на объекте
- 2.4 Категории обслуживаемого населения по возрасту: все возрастные категории от 15 лет до 70 лет
- 2.5 Категории обслуживаемых инвалидов: инвалиды с нарушениями опорно-двигательного аппарата; нарушениями зрения, нарушениями слуха, нарушениями умственного развития); все категории
- 2.6 Плановая мощность: посещаемость (количество обслуживаемых в день), вместимость, пропускная способность: посещаемость - 120 чел. в день, вместимость - 120 рабочих мест, пропускная способность: 300 чел./день
- 2.7 Участие в исполнении ИТР ребенка-инвалида (да, нет): да

3. Состояние доступности объекта

- 3.1 Путь следования к объекту пассажирским транспортом (описать маршрут движения с использованием пассажирского транспорта): остановка «Дом печати» - автобусы № 13, 120, 147, маршрутное такси № 43, 62 наличие адаптированного пассажирского транспорта к объекту (да, нет): да
- 3.2 Путь к объекту от ближайшей остановки пассажирского транспорта: 3.2.1 расстояние до объекта от остановки транспорта – 398 м
- 3.2.2 время движения (пешком) – 5 минут
- 3.2.3 наличие выделенного от проезжей части пешеходного пути (есть, нет): есть
- 3.2.4 перекрестки: (нерегулируемые; регулируемые, со звуковой сигнализацией, таймером): регулируемый
- 3.2.5 Информация на пути следования к объекту: (акустическая, тактильная, визуальная): тактильная, визуальная
- 3.2.6 Перепады высоты на пути: (есть, нет): есть
- Их обустройство для инвалидов на коляске: (требуется не требуется) требуется

3.3 Организация доступности объекта для инвалидов – форма обслуживания*

№	п/п	Категория инвалидов (вид нарушения)	Вариант организации доступности объекта (формы обслуживания)*
1.		Все категории инвалидов и МГН	ВНД
		в том числе инвалиды:	
2		передвигающиеся на креслах-колясках	ВНД
3		с нарушениями опорно-двигательного аппарата	ДВ
4		с нарушениями зрения	ВНД
5		с нарушениями слуха	ДВ
6		с нарушениями умственного развития	ДВ

* - указывается один из вариантов: «А», «Б», «В», «ДВ», «ВНД»

3.4 Состояние доступности основных структурно-функциональных зон

№	п/п	Основные структурно-функциональные зоны	Состояние доступности, в том числе для основных категорий инвалидов**
1		Территория, прилегающая к зданию (участок)	ДП-И (Г, У) ДЧ-И (О, К, С)
2		Вход (входы) в здание	ДП-И (Г, У) ДЧ-И (О, С) ВНД (К)
3		Путь (пути) движения внутри здания (в т.ч. пути эвакуации)	ДЧ-И (Г, У, О) ВНД (С, К)
4		Зона целевого назначения здания (целевого посещения объекта)	ДП-И (О, У) ДВ (Г, С, К)
5		Санитарно-гигиенические помещения	ДП-И (Г, У) ДЧ-И (С, О) ВНД (К)
6		Система информации и связи (на всех зонах)	ВНД
7		Путь движения к объекту (от остановки транспорта)	ДП-И (Г, У) ДЧ-И (О, С, К)

** Указывается: ДП-В - полностью всем; ДП-И (К, О, С, Г, У) - полностью всем; ДП-И (К, О, С, Г, У) - частично всем; ДЧ-В - частично всем; ДЧ-И (К, О, С, Г, У) - частично избирательно (указать категории инвалидов); ДЧ-В - частично избирательно (указать категории инвалидов); ДВ - временно недоступно, ВНД - временно недоступно (указать категорию инвалидов)

3.5. Итоговое заключение о состоянии основных доступности ОСИ: Состояние доступности объекта оценено как временно недоступно (ВНД).

Для обеспечения доступности объекта для инвалидов с нарушениями слуха регламентируется разместить визуальную информацию (в том числе электронное информационное табло «Бегущая строка»).

Для инвалидов с нарушениями опорно-двигательного аппарата необходимо внутреннее лестничные обустроить опорами поручнями в соответствии с требованиями ГОСТ Р 51261-2017.

Для инвалидов с нарушениями зрения необходимо выделить контрастными цветом краевые ступени лестниц (каждого маршрута лестницы). Предусмотреть на объекте предупреждающие и информационные тактильные указатели, информационную вывеску с дублированием основной информации рельефо-точечным тифлом Брайля. Предусмотреть использование контрастного сочетания цветов в применении оборудования (дверь – стена, ручка, санитарный прибор – пол, стена, стена – выключатели, средства визуальной информации).

Для инвалидов на колясках необходимо пандус привести в соответствие с требованиями СП 59.13330.2016. Предусмотреть доступ на верхние этажи с помощью ступенькохода (лестничного мобильного подъемника), обеспечить связь с административной на каждом этаже рядом с выходом на лестницу. На эвакуационных выходах предусмотреть тактильные (инвентарные) пандусы. Предусмотреть преодоление пандусов высотой в порогах с помощью приставных мини-пандусов.

Обеспечить пути эвакуации элементами доступности для всех категорий инвалидов в соответствии с требованиями СП 59.13330.2016.

Организация ситуационной помощи заключается в подготовке персонала по работе с инвалидами и маломобильными группами населения (Федеральный закон № 419-ФЗ от 01.12.2014г) и включении их в должностные инструкции выполнение мероприятий по оказанию ситуационной помощи.

Обустроить санитарно-гигиенические помещения в соответствии с требованиями СП 59.13330.2016.

4. Управленческое решение

4.1. Рекомендации по адаптации основных структурных элементов объекта

№ п/п	Основные структурно-функциональные зоны объекта	Рекомендации по адаптации объекта (вид работы)*
1	Территория, прилегающая к зданию (участок)	Текущий ремонт
2	Вход (выходы) в здание	Текущий ремонт, организационные мероприятия
3	Путь (пути) движения внутри здания (в т.ч. пути эвакуации)	Текущий ремонт, индивидуальное решение с ТСР, организационные мероприятия
4	Зона целевого назначения здания (целевого посещения объекта)	Текущий ремонт, индивидуальное решение с ТСР
5	Санитарно-гигиенические помещения	Текущий ремонт, организационные мероприятия, технические средства

	реабилитации	
6	Система информации на объекте (на всех зонах)	Текущий ремонт, индвигательное решение с ТСР
7	Пути движения к объекту (от остановок транспорта)	Текущий ремонт

* - указывается один из вариантов (видов работ): не нуждается; ремонт (текущий, капитальный); индвигательное решение с ТСР; технические решения невозможны – организация альтернативной формы обслуживания

4.2. Период проведения работ до - 2.

(указывается наименование документа: программа, план)

4.3 Ожидаемый результат (по состоянию доступности) после выполнения работ по адаптации III-И (О, Г, У, С), IV (К).

Оценка результата исполнения программы, плана (по состоянию доступности)

4.4. Для принятия решения требуется, не требуется (нужное подчеркнуть):

Согласование _____ -

Имеется заключение уполномоченной организации о состоянии доступности объекта (наименование документа и выдавшей его организации, дата), прилагается

4.5. Информация размещена (обновлена) на Карте доступности субъекта Российской Федерации дата _____ 2020 года.

Геоportal Тюменской области - <http://gis72to.ru/>;

Карта доступной среды (объекты социальной инфраструктуры):

http://gis72to.ru/orbismap/public_map/geoportall72/osi;

- Консоль (внесение паспортов объектов) – <http://gis.72to.ru/orbismap/#index/osi>

(наименование сайта, портала)

5. Особые отметки

Паспорт сформирован на основании:

1. Анкеты (информации об объекте) от «31» января 2020 г.

2. Акта обследования объекта: № 412 от «31» января 2020 г.

УТВЕРЖДАЮ

Руководитель организации

«11» 02 2020 г.
А.В. Сомков
И.И. Морозова по 084



АНКЕТА

(информация об объекте социальной инфраструктуры)
К ПАСПОРТУ ДОСТУПНОСТИ ОСИ

№ 87-00

1. Общие сведения об объекте

- 1.1. Наименование (вид) объекта: Центр компетенции по стандартам WorldSkills-Russia многопрофильного колледжа ТГУ
- 1.2. Адрес объекта: г. Тюмень ул. Осипенко 51
- 1.3. Сведения о размещении объекта:
- отдельно стоящее здание 5 этажей, в том числе подземный: 1, 5, 197,4 кв.м.
- часть здания 5 этажей (или на этаже), 2,150,4 кв.м.
- 1.4. Год постройки здания 1978г., последнего капитального ремонта 2019г.
- 1.5. Дата предстоящих плановых ремонтных работ: текущего _____, капитального 2020г.-2025г.

Сведения об организации, расположенной на объекте

- 1.8. Название организации (учреждения), (полное юридическое наименование – согласно Уставу, краткое наименование): Федеральное государственное бюджетное образовательное учреждение «Тюменский индустриальный университет»
- 1.9. Юридический адрес организации (учреждения): 625000 г. Тюмень ул. Володарского 38
- 1.8. Основание для пользования объектом: оперативное управление
- 1.9. Форма собственности: государственная
- 1.10. Территориальная принадлежность: федеральная
- 1.11. Вышестоящая организация (наименование): Министерство науки и высшего образования
- 1.12. Адрес вышестоящей организации, другие координаты: Россия, 125993 г. Москва ул. Тверская, 11

2. Характеристика деятельности организации на объекте

- 2.1 Сфера деятельности: образование
- 2.2 Виды оказываемых услуг: обучение
- 2.3 Форма оказания услуг: на объекте
- 2.4 Категории обслуживаемого населения по возрасту: все возрастные категории
- 2.5 Категории обслуживаемых инвалидов: инвалиды с нарушениями опорно-двигательного аппарата; нарушениями зрения, нарушениями слуха, нарушениями умственного развития): все категории

2.6 Плановая мощность: посещаемость (количество обслуживаемых в день), вместимость, пропускная способность: посещаемость -120 чел. в день, вместимость - 120 рабочих мест, пропускная способность: 300 чел./день

2.8 Участие в исполнении ИПР ребенка-инвалида (да, нет): да

3. Состояние доступности объекта

3.1 Путь следования к объекту пассажирским транспортом (описать маршрут движения с использованием пассажирского транспорта): остановка «Дом печати» - автобусы № 13, 120, 147, маршрутное такси № 43, 62

наличие адаптированного пассажирского транспорта к объекту (да, нет): да

3.2 Путь к объекту от ближайшей остановки пассажирского транспорта: 3.2.1 расстояние до объекта от остановки транспорта - 398 м

3.2.2 время движения (пешком) - 5 минут

3.2.3 наличие выделенного от проезжей части пешеходного пути (есть, нет): есть

3.2.4 перекрестки: (нерегулируемые; регулируемые, со звуковой сигнализацией, таймером): регулируемый

3.2.5 Информация на пути следования к объекту: (акустическая, тактильная, визуальная): тактильная, визуальная

3.2.6 Перепады высоты на пути: (есть, нет): есть

Их обустройство для инвалидов на коляске: (требуется не требуется): требуется

№	п/п	Категория инвалидов (вид нарушения)	Вариант организации доступности объекта (формы обслуживания)*
1.		Все категории инвалидов и МГН	-
		<i>в том числе инвалиды:</i>	
2		перевозящиеся на креслах-колясках	-
3		с нарушениями опорно-двигательного аппарата	-
4		с нарушениями зрения	-
5		с нарушениями слуха	-
6		с нарушениями умственного развития	-

* - указывается один из вариантов: «А», «Б», «В», «Д», «ВНД».

4. Правленческое решение

4.1. Рекомендации по адаптации основных структурных элементов объекта

№	Основные структурно-функциональные зоны объекта	Рекомендации по адаптации объекта (вид работы)*
1	Территория, прилегающая к зданию (участок)	-
2	Вход (входы) в здание	-
3	Путь (пути) движения внутри здания (в т.ч. пути эвакуации)	-
4	Зона целевого назначения здания (целевого посещения объекта)	-
5	Санитарно-гигиенические помещения	-
6	Система информации на объекте (на всех зонах)	-
7	Путь движения к объекту (от остановки транспорта)	-

* - указывается один из вариантов (видов работ): не нуждается; ремонт (текущий, капитальный); индвидуальное решение с ТСП; технические решения невозможны – организация альтернативной формы обслуживания

Размещение информации на карте доступности субъекта Российской Федерации

Геоportal Тюменской области - <http://gis72to.ru/>;

Карта доступной среды (объекты социальной инфраструктуры):

http://gis72to.ru/orbismap/public_map/геоportal72/osi;

- Консоль (внесение паспортов объектов) – <http://gis.72to.ru/orbismap/#index/osi>

(наименование сайта, норматива)

Согласовано

(подпись, Ф.И.О., должность; координаты для связи уполномоченного представителя объекта)

УТВЕРЖДАЮ
И.О. [подпись] по 024
И.Б. Соколов
«02» 2020 г.



АКТ ОБСЛЕДОВАНИЯ
объекта социальной инфраструктуры №412
К ПАСПОРТУ ДОСТУПНОСТИ ОСИ
№ 87-00

«29» января 2020 г.

Тюменская область
Наименование территориального
образования субъекта Российской
Федерации

1. Общие сведения об объекте

- 1.1. Наименование (вид) объекта: Центр компетенции по стандартам WorldSkills-Russia многопрофильного колледжа ТГУ
- 1.2. Адрес объекта: г. Тюмень ул. Осипенко 51
- 1.3. Сведения о размещении объекта:
- отдельно стоящее здание 5 этажей, в том числе подземный: 1, 5, 197,4 кв.м.
- часть здания 5 этажей (или на этаже), 2,150,4 кв.м.
- 1.4. Год постройки здания 1978г., последнего капитального ремонта 2019г.
- 1.5. Дата предстоящих плановых ремонтных работ: текущего
- капитального 2020г.-2025г.

- Сведения об организации, расположенной на объекте
- 1.10. Название организации (учреждения), (полное юридическое наименование – согласно Уставу, краткое наименование): Федеральное государственное бюджетное образовательное учреждение «Тюменский индустриальный университет»
- 1.11. Юридический адрес организации (учреждения): 625000 г. Тюмень ул. Володарского 38

- 1.8. Основание для пользования объектом: оперативное управление
- 1.9. Форма собственности: государственная
- 1.10. Территориальная принадлежность: федеральная
- 1.11. Вышестоящая организация (наименование): Министерство науки и высшего образования
- 1.12. Адрес вышестоящей организации, другие координаты: Россия, 125993 г. Москва ул. Тверская, 11

2. Характеристика деятельности организации на объекте

- 2.1 Сфера деятельности: образование
- 2.2 Виды оказываемых услуг: обучение
- 2.3 Форма оказания услуг: на объекте

2.4 Категории обслуживаемого населения по возрасту: все возрастные категории от 15 лет до 70 лет

2.5 Категории обслуживаемых инвалидов: инвалиды с нарушениями опорно-двигательного аппарата; нарушениями зрения, нарушениями слуха, нарушениями умственного развития): все категории

2.6 Плановая мощность: посещаемость (количество обслуживаемых в день), вместимость, пропускная способность: посещаемость - 120 чел. в день, вместимость - 120 рабочих мест, пропускная способность: 300 чел./день

2.9 Участие в исполнении ИПР ребенка-инвалида (да, нет): да

3. Состояние доступности объекта

3.1 Путь следования к объекту пассажирским транспортом (описать маршрут движения с использованием пассажирского транспорта): остановка «Дом печати» - автобусы № 13, 120, 147, маршрутное такси № 43, 62

наличие адаптированного пассажирского транспорта к объекту (да, нет): да

3.2 Путь к объекту от ближайшей остановки пассажирского транспорта: 3.2.1 расстояние до объекта от остановки транспорта - 398 м

3.2.2 время движения (пешком) - 5 минут

3.2.3 наличие выделенного от проезжей части пешеходного пути (есть, нет): есть

3.2.4 перекрестки: (нерегулируемые; регулируемые, со звуковой сигнализацией, таймером): регулируемый

3.2.5 Информация на пути следования к объекту: (акустическая, тактильная, визуальная): тактильная, визуальная

3.2.6 Перепады высоты на пути: (есть, нет): есть

Их устройство для инвалидов на коляске: (требуется не требуется): требуется

3.3 Организация доступности объекта для инвалидов – форма обслуживания *

№	п/п	Категория инвалидов (вид нарушения)	Вариант организации доступности объекта (формы обслуживания) *
1.		Все категории инвалидов и МН	<u>ВНД</u>
		<i>в том числе инвалиды:</i>	
2		передвигающиеся на креслах-колясках	<u>ВНД</u>
3		с нарушениями опорно-двигательного аппарата	<u>ДВ</u>
4		с нарушениями зрения	<u>ВНД</u>
5		с нарушениями слуха	<u>ДВ</u>
6		с нарушениями умственного развития	<u>ДВ</u>

* - указывается один из вариантов: «А», «Б», «В», «ДВ», «ВНД»

3.4. Состояние доступности основных структурно-функциональных зон

№	п/п	Основные структурно-функциональные зоны	Состояние доступности, в том числе для основных категорий инвалидов **	№ на плане	Приложение
1		Территория, прилегающая к зданию (участок)	<u>ДН-И (Г, У)</u>	-	1-4
2		Вход (входы) в здание	<u>ДН-И (Г, У)</u> <u>ВНД (К)</u> <u>ДЧ-И (О, С)</u>	63	5-10
3		Путь (пути) движения внутри здания (в т.ч. пути эвакуации)	<u>ДЧ-И (Г, У, О)</u> <u>ВНД (С, К)</u>	1 эт. 26, 23, 22, 27	11-40

** Указывается: ДП-В - полностью всем; ДП-И (К, О, С, Г, У) - полностью всем; ДЧ-В - частично всем; ДЧ-И (К, О, С, Г, У) - частично избирательно (указать категории инвалидов); ДУ - частично избирательно (указать категории инвалидов); ДУ - полностью условно, ВД - полностью

			2 эт. 26, 23, 27 3 эт. 19, 18, 20 4 эт. 14, 13, 15	Кабинеты, комнаты, аудитории	ДП-И (О, У) ДУ (Г, С, К)	41-67			
4	Зона целевого назначения здания (целевого посещения объекта)	ДП-И (О, У) ДУ (Г, С, К)		Кабинеты, комнаты, аудитории	ДП-И (О, У) ДУ (Г, С, К)	41-67			
5	Санитарно-гигиенические помещения	ДП-И (Г, У) ДЧ-И (С, О) ВД (К)	1 эт. 7, 9		ДП-И (Г, У) ДЧ-И (С, О) ВД (К)	68-74			
6	Система информации и связи (на всех зонах)	ВД	-	-	ВД	-			
7	Пути движения к объекту (от остановок транспорта)	ДП-И (Г, У) ДЧ-И (О, С, К)	-	-	ДП-И (Г, У) ДЧ-И (О, С, К)	-			

3.5. Итоговое заключение о состоянии доступности ОСИ:

Состояние доступности объекта оценено как временно недоступно (ВД).

Для обеспечения доступности объекта для инвалидов с нарушениями слуха

рекомендуется размещать визуальную информацию (в том числе электронное информационное табло «Бегущая строка»).

Для инвалидов с нарушениями опорно-двигательного аппарата необходимо

внутренние лестницы оборудовать опорами поручнями в соответствии с требованиями ГОСТ Р 51261-2017.

Для инвалидов с нарушениями зрения необходимо выделить контрастным

цветом края ступени лестниц (каждого маршрута лестницы). Предусмотреть на объекте предупреждающие и информационные тактильные указатели.

информационную вывеску с дублированием основной информации рельефо-точечным шрифтом Брайля. Предусмотреть использование контрастного сочетания цветов в приемном оборудовании (дверь – стена, ручка, санитарный прибор – пол, стена, стена – выключатели, средства визуальной информации).

Для инвалидов на креслах-колясках необходимо пандус привести в соответствие с требованиями СП 59.13330.2016. Предусмотреть доступ на верхние этажи с помощью ступенькохода (лестничного мобильного подъемника).

обеспечить связь с администрацией на каждом этаже рядом с выходом на лестницу. На эвакуационных выходах предусмотреть тактильные (инвентарные) пандусы. Предусмотреть преодоление перепадов высот в виде порогов с помощью приставных мини-пандусов.

Обеспечить пути эвакуации элементами доступности для всех категорий инвалидов в соответствии с требованиями СП 59.13330.2016.

Организовать ситуационной помощи в подготовке спецалгоритмов по работе с инвалидами и маломобильными группами населения (Федеральный закон № 419-ФЗ от 01.12.3014г) и включении им в должностные инструкции выполнение мероприятий по оказанию ситуационной помощи.

Обустроить санитарно-гигиенические помещения в соответствии с требованиями СП 59.13330.2016.

4. Управленческое решение

4.1. Рекомендации по адаптации основных структурных элементов объекта

СП 59.13330.2016.

№	Основные структурно-функциональные зоны объекта	Рекомендации по адаптации объекта (вид работы)*
1	Территория, прилегающая к зданию (участок)	Текущий ремонт
2	Вход (входы) в здание	Текущий ремонт, организационные мероприятия
3	Путь (пути) движения внутри здания (в т.ч. пути эвакуации)	Текущий ремонт, индвигуальное решение с ТСР, организационные мероприятия
4	Зона целевого назначения здания (целевого посещения объекта)	Текущий ремонт, индвигуальное решение с ТСР
5	Санитарно-гигиенические помещения	Текущий ремонт, организационные мероприятия, технические средства реабилитации
6	Система информации на объекте (на всех зонах)	Текущий ремонт, индвигуальное решение с ТСР
7	Пути движения к объекту (от остановки транспорта)	Текущий ремонт

* - указывается один из вариантов (видов работ): не нуждается; ремонт (текущий, капитальный); индвигуальное решение с ТСР; технические решения невозможны – организация альтернативной формы обслуживания

4.2. Период проведения работ до - 2.

в рамках исполнения

4.3 Ожидаемый результат (по состоянию доступности) после выполнения работ по адаптации ДП-И (О, Г, У, С), ДУ (К).

Оценка результата исполнения программы, плана (по состоянию доступности).
4.4. Для принятия решения требуется, не требуется (нужное подчеркнуть):

4.4.1. согласование на Комиссии

(наименование Комиссии по координации деятельности в сфере обеспечения доступности среды жизнедеятельности для инвалидов и других МЛН)

4.4.2. согласование работ с надзорными органами (в сфере проектирования и строительства, архитектуры, охраны памятников, другое - указать)

не требуется.

4.4.3. техническая экспертиза; разработка проектно-сметной документации;

4.4.4. согласование с вышестоящей организацией (собственником объекта);

4.4.5. согласование с ответственными организациями инвалидов: Тюменская

областная региональная организация Общероссийской общественной организации

«Всероссийское общество инвалидов»

4.4.6. другое

Имеется заключение уполномоченной организации о состоянии доступности

объекта (наименование документа и выдавшей его организации, дата), прилагается

4.7. Информация может быть размещена (обновлена) на Карте доступности субъекта

Российской Федерации

Геопортал Тюменской области - <http://gis72to.ru/>;

Карта доступной среды (объекты социальной инфраструктуры):

http://gis72to.ru/orbismap/public_map/geoportall72/osi;

- Консоль (внесение паспортов объектов) – <http://gis.72to.ru/orbismap/#index/osi>

(наименование сайта, норма)

5. Особые отметки

ПРИЛОЖЕНИЯ:

Результаты обследования:

1. Территории, прилегающей к объекту

2. Входа (входов) в здание

3. Путей движения в здании

4. Зоны целевого назначения объекта

5. Санитарно-гигиенических помещений

6. Системы информации (и связи) на объекте

0 шт.

7 шт.

27 шт.

30 шт.

6 шт.

4 шт.

Результаты фотофиксации на объекте 74 шт.

Позатжные планы, паспорт БТИ

на 4 л.

Другое (в том числе дополнительная информация о путях движения к объекту) нет.

Руководитель
рабочей группы:

Главный инженер ООО ВОИ
Кривошеина С.В.
(Должность, Ф.И.О.)

Члены рабочей
группы:

Инженер ООО ВОИ
Бориченков О.Н.
(Должность, Ф.И.О.)

Представитель
организации
расположенной
на объекте:

Заместитель начальника центра
компетентции по стандартам
WorldSkills-Russia,
Владимиров С.Б.
(Должность, Ф.И.О.)

(Подпись)

(Подпись)

(Подпись)

1. Результаты обследования:

1. Территории, прилегающей к зданию (участка)

Центр компетенции по стандартам WorldSkills-Russia
ФГБОУ «Тюменский государственный университет»

г. Тюмень, ул. Осипенко, д. 51

наименование объекта, адрес

№	п/п	Наименование			Наличие		Выявленные нарушения		Работы по адаптации		Виды работ	Содержание	Значимо для инвалида (категория)	Содержание	Виды работ
		функционально-планировочного элемента	есть/нет	№ на плане	№ фото	элемент	и замечания	объектов							
1.1		Вход (входы) на территорию	нет	-	-	-	-	-	-	-	-	-	-	-	-
1.2		Путь (пути) движения на территории	есть	-	1-4	- не обустроен выход с парковки на пешеходный путь.	К, О, С, Т, У	- обустроить выход с парковки пандусом.	Текущий ремонт	Текущий ремонт	Текущий ремонт	Текущий ремонт	Текущий ремонт	Текущий ремонт	Текущий ремонт
1.3		Лестница (наружная)	нет	-	-	-	-	-	-	-	-	-	-	-	-
1.4		Пандус (наружный)	нет	-	-	-	-	-	-	-	-	-	-	-	-
1.5		Автостоянка и парковка	есть	-	3	- не оборудовано парковочное машино-место для стоянки инвалидов.	К, О, С	- оборудовать парковочное место: установить дорожные знаки (6.4, 8.17; 8.3.1); - выполнить разметку в соответствии с требованиями СП 59.13330.2016; - необходимо обеспечить информационно передаточным о расположении парковочного места для инвалидов на территории парковки.	Текущий ремонт	Текущий ремонт	Текущий ремонт	Текущий ремонт	Текущий ремонт	Текущий ремонт	Текущий ремонт

II Заключение по зоне:

Наименование структурно- функциональной зоны	Территория, прилегающая к зданию (участок)	ДН-И (Г, У) ДЧ-И (О, К, С)			Текущий ремонт
Состояние доступности* (к пункту 3.4 Акта обследования ОСИ)	№ на плане	1-4	Приложение		Рекомендации по адаптации (вид работы)** к пункту 4.1 Акта обследования ОСИ
			№	фото	

* указывается: ДП-В - доступно полностью всем; ДП-И (К, О, С, Г, У) - доступно полностью избирательно (указать категории инвалидов); ДЧ-В - доступно частично всем; ДЧ-И (К, О, С, Г, У) - доступно частично избирательно (указать категорию инвалидов); ДУ - доступно условно, ВНД - недоступно

Комментарий к заключению: **Состояние доступности объекта оценено как доступно полностью избирательно (Г, У). Доступно частично избирательно (О, К, С).**

1. Результаты обследования:

2. Входа (входов) в здание

Центр компетенции по стандартам WorldSkills-Russia
ФГБОУ «Тюменский государственный университет»
г. Тюмень, ул. Осипенко, д. 51

наименование объекта, адрес

№ п/п	№ функционально-элемент	Наименование		Выявленные нарушения и замечания		Работы по адаптации объектов	
		Наличие элемента	есть/нет	№ на плане	№ фото	Значимо для инвалида (категория)	Содержание
2.1	Лестница (наружная)	есть	-	5		С, О, Г, У	- обустроить лестничные ступени противоскользящим покрытием; - выделить проступь краевых ступеней контрастным цветом; - гребезаститную решетку установить в уровень с поверхностью земли или убрать ее и обустроить предупредительную тактильно-контрастную полосу глубиной 0,5 м на расстоянии 0,3 м от препятствия.
2.2	Пандус	есть	-	6		К, О, С, Г, У	- обеспечить связь с аллюминистратией в нижней части пандуса; - обустроить пандус противоскользящим покрытием; - обустроить пандус поручнями в соответствии с ГОСТ Р 51261.
2.3	Входная площадка	есть	-	7		К, О, С, Г, У	- установить пиктограмму; - установить электронное информационное табло (бегущая строка); - обустроить входную площадку противоскользящим покрытием;
							- обустроить пиктограмму - установить электронное табло (бегущая строка); - обустроить входную площадку противоскользящим покрытием;
							- обустроить пиктограмму - установить электронное табло (бегущая строка); - обустроить входную площадку противоскользящим покрытием;

информационную вывеску с шрифтом Брайля.	информационная вывеска с наименованием учреждения и режимом работы с дублированием информации шрифтом Брайля.	площадки; - отсутствует	информационная вывеска	2.4	Дверь (входная)	есть	-	8, 10	- дверные ручки не выделены контрастным цветом; - доводчики дверей не обеспечивают пятисекундной задержки; дверей отсутствует яркая контрастная маркировка.	С, К, О	- выделить дверные ручки контрастным цветом; - выполнить регулировку доводчиков установить доводчики обеспечивающие задержку закрывания; - нанести стеклянные панели дверей контрастную маркировку.	Текущий ремонт	Организац ион ные мероприятия
				2.5	Тамбур	есть	63	9	- противоскользящее (греззашитное) покрытие уложено с нарушением требуемых норм.	К, О, С, Г, У	- обеспечить противоскользящее (греззашитное) покрытие на предусмотренном месте в одном уровне с поверхностью пола.		

II Заключение по зоне:

Наименование структурно- функциональной зоны	Состояние доступности* (к пункту 3.4 Акта обследования ОСИ)	№ на плане	№ фото	Рекомендации по адаптации (вид работы)** к пункту 4.1 Акта обследования ОСИ	Текущий ремонт, организационные мероприятия, индивидуальное решение с ТСР
Вход в здание	ЛП-И (Г, У) ЛЧ-И (О, С) ВНД (К)	63	5-10		

* указывается: ЛП-В - доступно полностью всем; ЛП-И (К, О, С, Г, У) - доступно полностью избирательно (указать категории инвалидов); ЛЧ-В - доступно частично всем; ЛЧ-И (К, О, С, Г, У) - доступно избирательно (указать категорию инвалидов); ЛУ - доступно условно, ВНД - недоступно

Комментарий к заключению: Состояние доступности объекта оценено как
доступно полностью избирательно (Г, У). Доступно частично избирательно (О,
С). Временно недоступно (К).

1. Результаты обследования:

3. Пути (путей) движения внутри здания (в т.ч. путей эвакуации)

Центр компетенции по стандартам WorldSkills-Russia
ФГБОУ «Тюменский институт управления и высшего образования»

г. Тюмень, ул. Осипенко, д. 51

наименование объекта, адрес

Наименование функционального элемента	Наличие элемента		Выявленные нарушения и замечания	Значимо для инвалида (категория)	Работы по адаптации объектов
	есть/ нет	№ на плане			
Коридор (вестибюль, зона ожидания, галерея, балкон)	есть	1 эт. 26, 23, 2 эт. 26, 3 эт. 19, 4 эт. 14	- отсутствует информация табличка (оказание помощи); - на стенах встречаются выступающие конструкции более чем на 10 см; - стойка на системе контроля не выделена контрастным цветом.	K, O, C, T, Y	Текущий ремонт, организационные мероприятия
	есть	1 эт. 22, 27, 2 эт. 23, 27, 3 эт. 18, 20, 4 эт. 13, 15	- лестница оборудована с одной стороны; - краевые (проступь) лестницы не выделены контрастным цветом; - отсутствует нумерация этажей на лестничных площадках; - не предусмотрен доступ инвалидов на крыльце на верхние этажи.	O, C, K, T, Y	Текущий ремонт, организационные мероприятия с TCP

Комментарий к заключению: Состояние объекта оценено как доступно частично

* указывается: ДП-В - доступно полностью всем; ДП-И (К, О, С, Г, У) - доступно полностью избирательно (указывать категории инвалидов); ДЧ-В - доступно частично всем; ДЧ-И (К, О, С, Г, У) - доступно частично избирательно (указывать категории инвалидов); ПУ - доступно условно, ВНД - недоступно

Наименование структурно- функциональной зоны	Состояние доступности (к пункту 3.4 Акта обследования ОСИ)	№ на плане	№ фото	Рекомендации по адаптации (вид работы) к пункту 4.1 Акта обследования ОСИ	Путь (пути) движения внутри здания (в т.ч. пути эвакуации)	ДЧ-И (Г, У, О) ВНД (С, К)	1 эт. 26, 23, 22, 27 2 эт. 26, 23, 27 3 эт. 19, 18, 20 4 эт. 14, 13, 15	11-40	Текущий ремонт, организационные мероприятия, индивидуальное решение с ТСР

ЗАКЛЮЧЕНИЕ ПО ЗОНЕ:

3.3	Пандус (внутри здания)	нет	-	-	-	-	помощи.
3.4	Лифт пассажирский	нет	-	-	-	-	
3.5	Дверь	есть	1 эт. 26, 27 2 эт. 23, 27 3 эт. 18, 20 4 эт. 13, 15	23, 25, 29- выделены ручки не 0,014 м; - высота порогов более	- на стеклянных панелях дверей отсутствует яркая контрастная маркировка.	К, С, О	- установить приставные мини-пандусы; - вырезать дверные ручки контрастным цветом; - нанести на стеклянные панели яркую контрастную маркировку.
3.6	Пути эвакуации (в т.ч. зоны безопасности)	есть	1 эт. 26, 27 2 эт. 23, 27 3 эт. 18, 20 4 эт. 13, 15	34- - высота порогов более 0,014 м; - уровень - площадки ниже уровня - дверные ручки не выделены цветом.	К, С, О	- предусмотреть приставные мини-пандусы к порогам; - предусмотреть телескопический пандус для инвалидов кресле-коляске на перепеде высот; - установить опорные поручни.	
	Текущий ремонт, организацию, ремонт, пандусы для инвалидов с TCP						

4.3	Прилавоочная форма обслуживания	нет	-	-	-	-	-	-
4.4	Форма обслуживания с перемещением по маршруту	нет	-	-	-	-	-	-
4.5	Кабина индвидуального обслуживания (приморочная)	нет	-	-	-	-	-	-

Заключение по зоне:

Наименование структурно- функциональной зоны	Зоны целевого назначения (целевого посещения объекта)	Состояние доступности (к пункту 4 Акта обследования ОСИ)	ДП-И (О, У, ДУ (Г, С, К)	Кабинеты, комнаты, аудитории		41-67	Текущий ремонт, индивидуальное решение с ТСР, организационные мероприятия
				№ на плане	№ фото		
Рекомендации по адаптации (вид работы) к пункту 4.1 Акта обследования ОСИ							

* указывается: ДП-В - полностью доступно, всем; ДП-И (К, О, С, Г, У) - полностью доступно, избирательно (указать категории инвалидов); ДЧ-В - частично доступно, всем; ДЧ-И (К, О, С, Г, У) - частично избирательно (указать категории инвалидов); ДУ - доступно условно, ВНД - недоступно

Комментарий к заключению: Состояние объекта оценено как доступно
полностью избирательно (О, У). Доступно условно (Г, С, К).

I. Результаты обследования:

5. Санитарно-гигиенические помещения

Центр компетенции по стандартам WorldSkills-Russia
ФГБОУ «Тюменский индустриальный университет»

г. Тюмень, ул. Осипенко, д. 51

наименование объекта, адрес

№ п/п	№ функционально-планировочного элемента	Наименование			Наличие		Выявленные нарушения и замечания		Работы по адаптации объектов
		есть/ нет	№ на плане	№ фото	Содержание	Значимо для инвалида (категория)	Содержание	Виды работ	
5.1	Туалетная комната	есть	1эт. 7,9	68-74	- не предусмотрены специально оборудованные, доступные кабины для маломобильных групп населения; - не достаточно места для маневрирования; - отсутствуют пиктограмма; ширина дверного проема в свету менее 0,9 м; высота порога более 0,014 м; - отсутствуют поручни около унитаза и раковины; - отсутствует связь с администратором; - отсутствуют для крючки костюлей возле раковины и унитаза; - установлен кран с раздельной регулировкой подачи воды; - зеркало не приспособлено для маломобильных групп населения.	К, О, С, Г, У	- установить держатели для трости и костылей; - обеспечить свободное пространство для разворота коляски; - установить кран с рычажным управлением подачи воды; - установить поворотное зеркало.	Капитальный ремонт, индивидуальное решение с ТСП, организационные мероприятия	
5.2	Душевая комната	нет	-	-	-	-	-	-	-

II Заключение по зоне:

Наименование структурно- функциональной зоны	Состояние доступности*	№ на плане	№ фото	Рекомендации по адаптации (вид работы)** к пункту 4.1 Акта обследования ОСИ	Капитальный ремонт, организационные мероприятия, технические средства реабилитации	Санитарно- гигиенические помещения	ДП-И (Г, У) ДЧ-И (С, О) ВНД (К)	1 эт. 7, 9	68-74

* указывается: ДП-В - полностью доступно всем; ДП-И (К, О, С, Г, У) - полностью доступно избирательно (указать категории инвалидов); ДЧ-В - полностью доступно всем; ДЧ-И (К, О, С, Г, У) - полностью доступно избирательно (указать категории инвалидов); ДУ - полностью условно, ВНД - недоступно

Комментарий к заключению: Состояние объекта оценено как доступно полностью избирательно (Г, У). Доступно частично избирательно (С, О). Временно недоступно (К).

1. Результаты обследования: 6. Системы информаций на объекте

Центр компетенции по стандартам WorldSkills-Russia
ФГБОУ «Тюменский институтский университет»
г. Тюмень, ул. Осипенко, д. 51

наименование объекта, адрес

№ п/п	Наименование функционального-элемента	Наличие элемента			Выявленные нарушения и замечания	Работы по адаптации объектов				
		есть/ нет	№ на плане	№ фото						
6.1	Визуальные средства	нет	-	-	К, О, Г,У	Текущий ремонт, индивидуальное решение с TCP	Обеспечить визуальную информацию на объекте:	информационные таблички, указатели, пиктограммы, информационное электронное табло (берущая строка);	- контур краевых ступеней выделить контрастным цветом;	- применить контрастные сочетания цветов (дверь-стена, ручка, стена-выключатель, средства визуальной информации и т. п.).
							информационные таблички, указатели, пиктограммы, информационное электронное табло (берущая строка);	- контур краевых ступеней выделить контрастным цветом;	- применить контрастные сочетания цветов (дверь-стена, ручка, стена-выключатель, средства визуальной информации и т. п.).	
							информационные таблички, указатели, пиктограммы, информационное электронное табло (берущая строка);	- контур краевых ступеней выделить контрастным цветом;	- применить контрастные сочетания цветов (дверь-стена, ручка, стена-выключатель, средства визуальной информации и т. п.).	
6.2	Акустические средства	нет	-	-	информационная индукционная система.	Индивидуальное решение с TCP	-предусмотреть информационную индукционную систему (портативную)	Индивидуальное решение с TCP		
6.3	Тактильные средства	нет	-	-	информационные таблички на кабинетах с шрифтом Брайля, вывеску с шрифтом Брайля, пиктограммы; - обустроить наземный тактильно-контрастный указатель, выполняющий функцию	Текущий ремонт, индивидуальное решение с TCP	информационные таблички на кабинетах с шрифтом Брайля, вывеску с шрифтом Брайля, пиктограммы; - обустроить наземный тактильно-контрастный указатель, выполняющий функцию	Текущий ремонт, индивидуальное решение с TCP		

							предупреждения, за 0,3м до крыльца глубиной 0,5-0,6м.	
--	--	--	--	--	--	--	---	--

II Заключение по зоне:

Наименование структурно- функциональной зоны		Состояние доступности*		№ на плане	№ фото	Рекомендации по адаптации (вид работы)** к пункту 4.1 Акта обследования ОСИ	Текущий ремонт, индивидуальное решение с ТСР
Система информации на объекте		ВНД					
				-	-		

* указывается: ЛП-В - полностью полностью всем; ЛП-И (К, О, С, Г, У) - полностью полностью избирательно (указать категории инвалидов); ЛП-В - полностью всем; ЛП-И (К, О, С, Г, У) - полностью избирательно (указать категорию инвалидов); ЛП - полностью полностью, ВНД - недоступно

Комментарий к заключению: Состояние доступности объекта оценено как временно недоступно.




Фотография №3




Фотография №2



Фотография №1

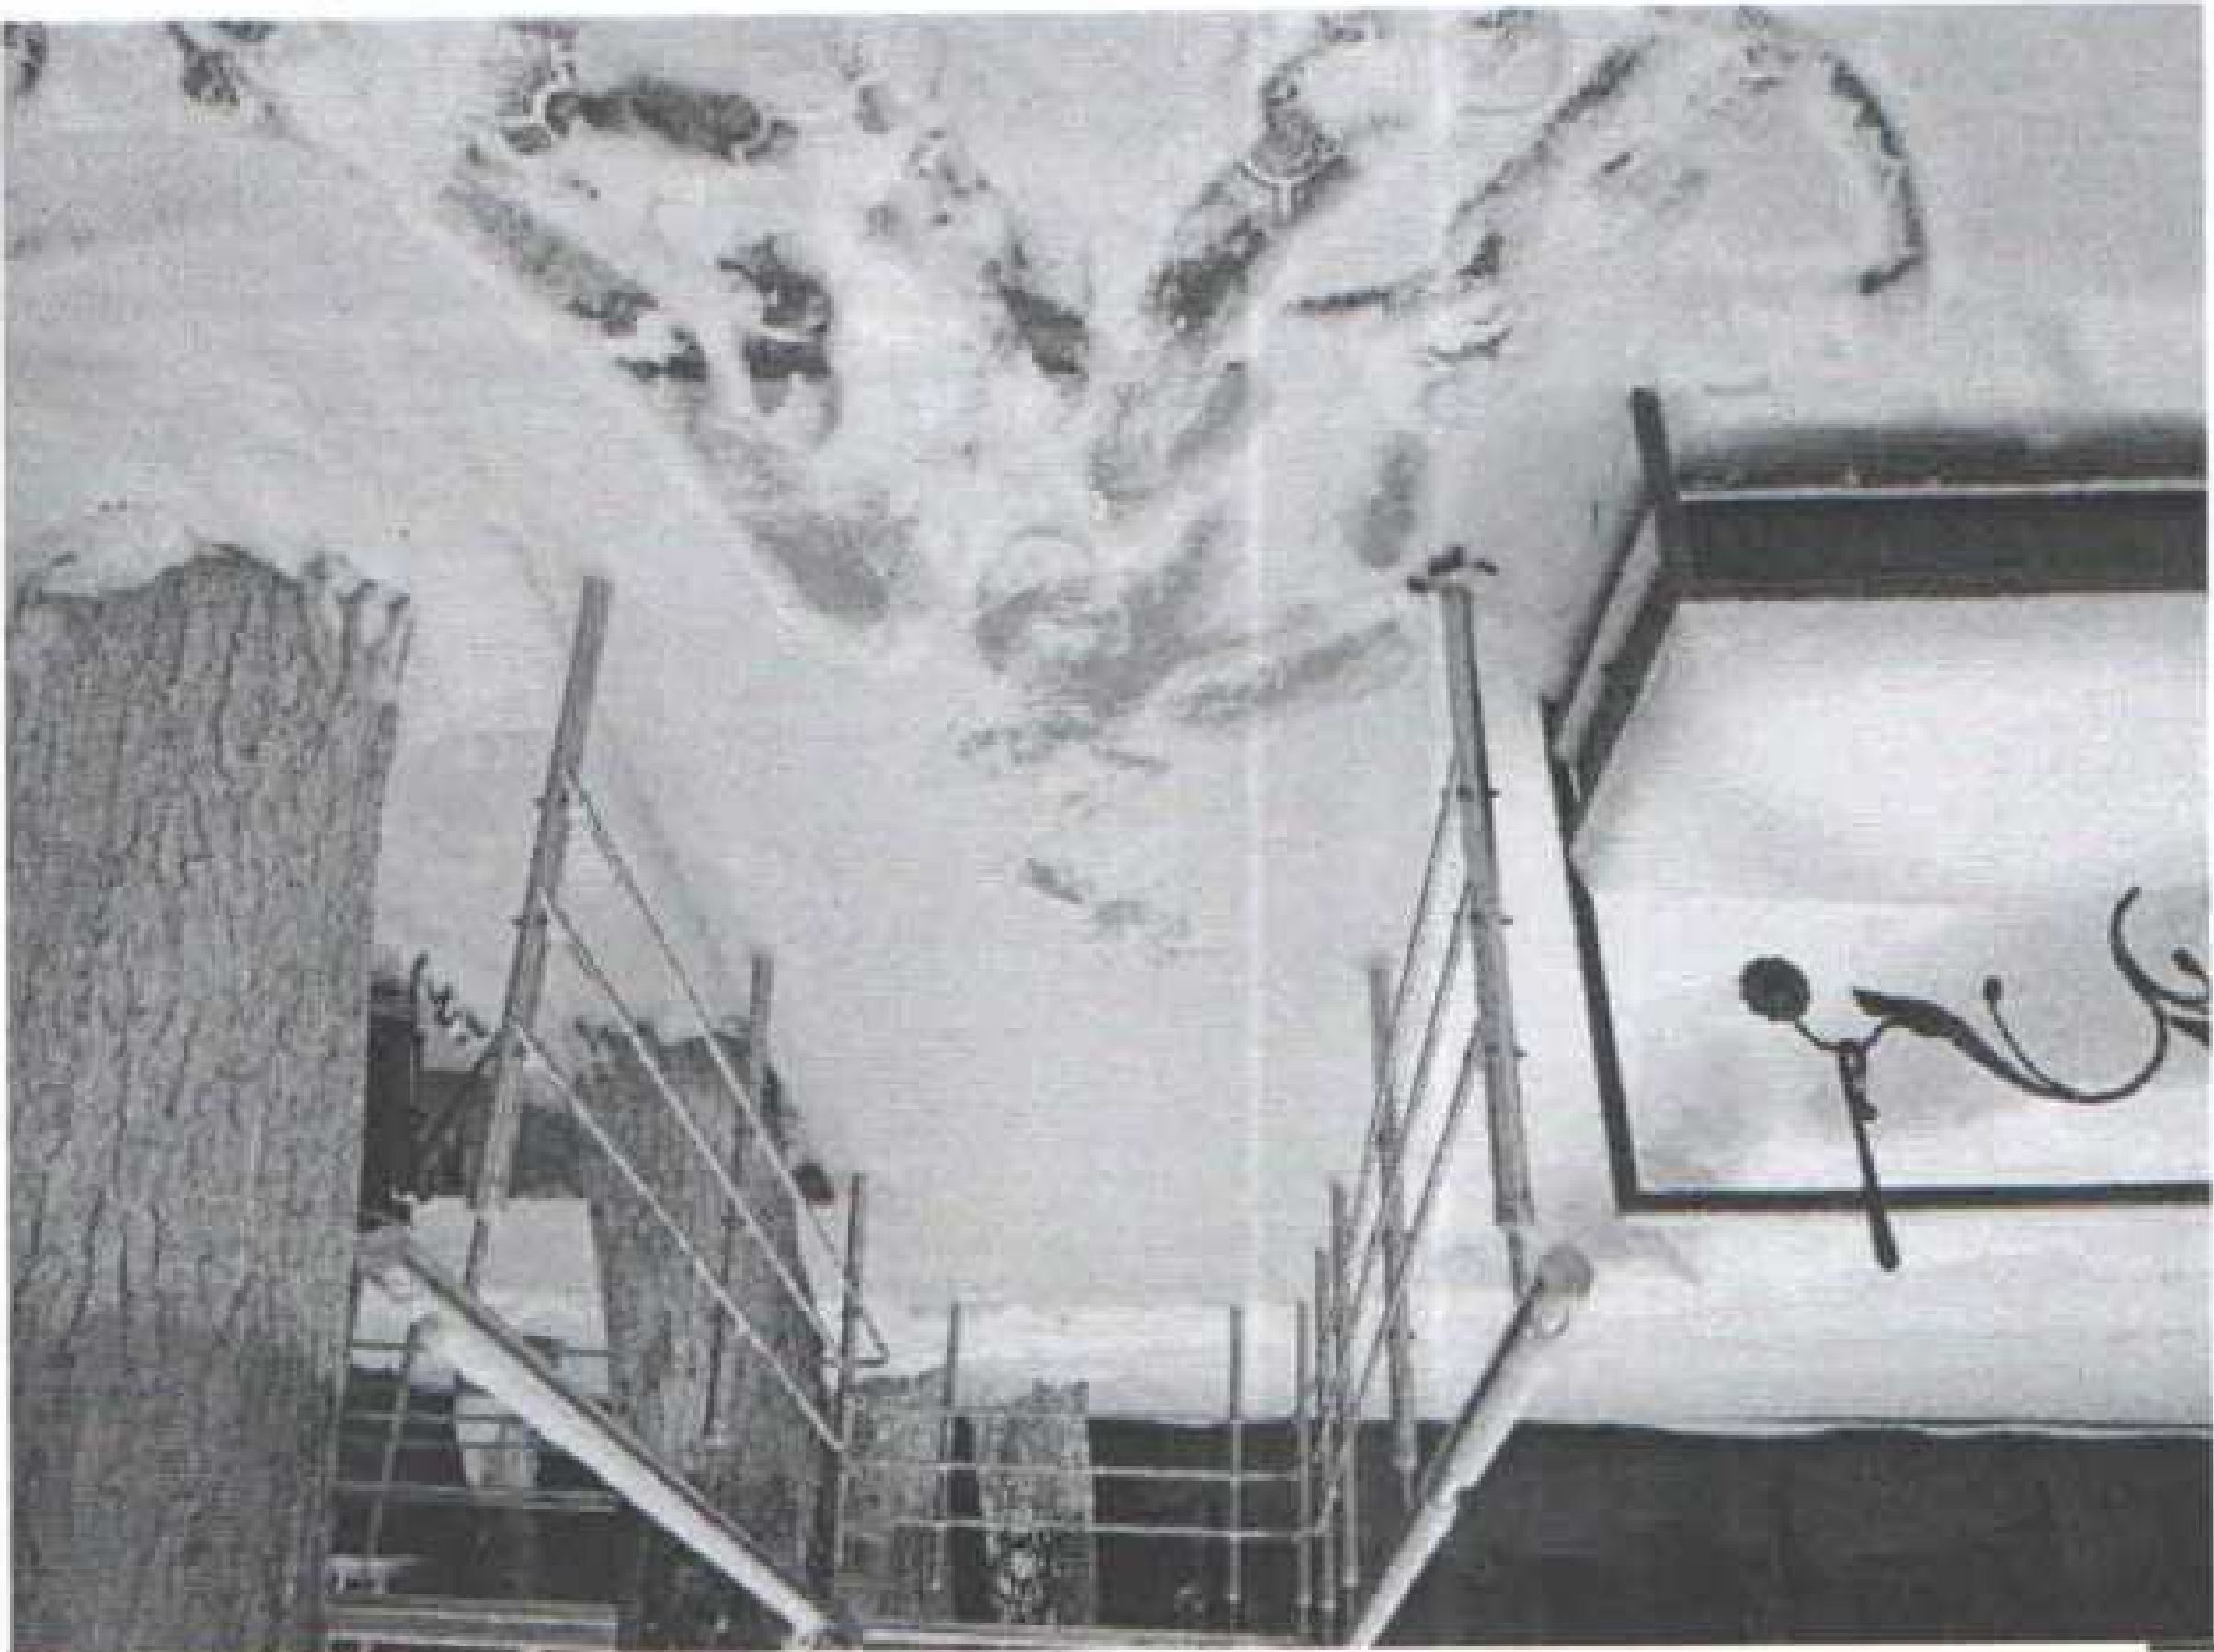

Фотография №6

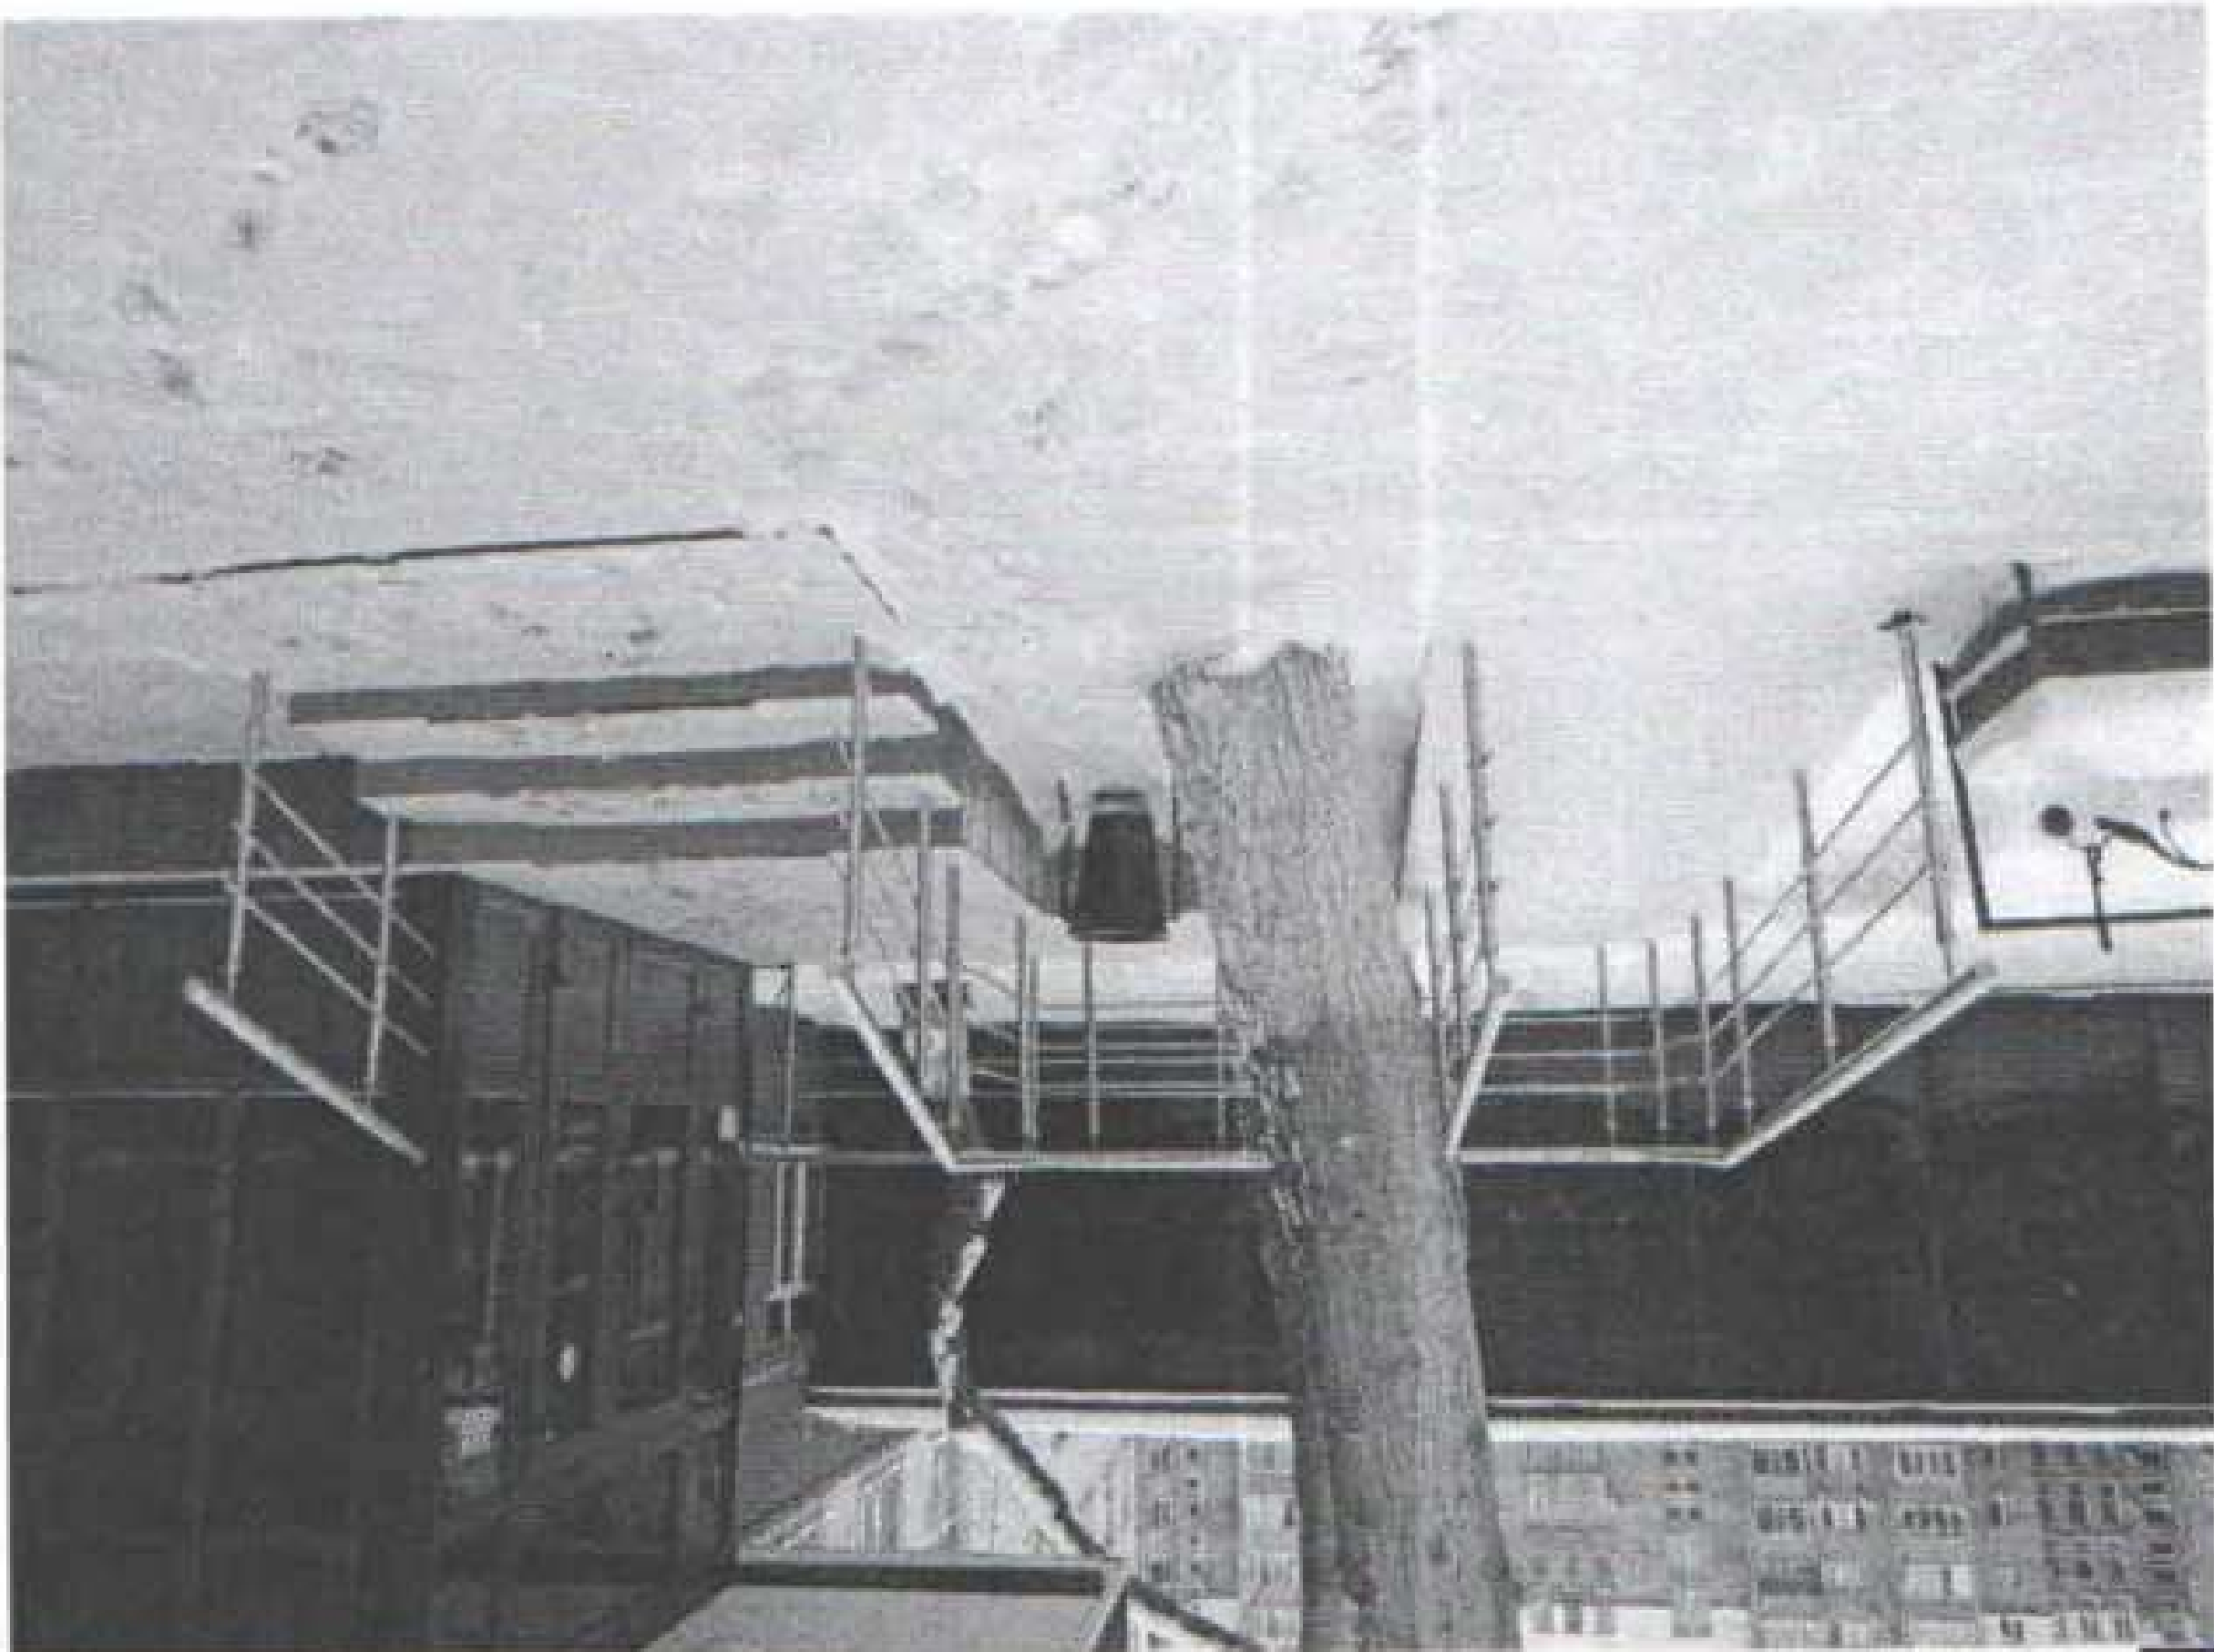


Фотография №5




Фотография №4



Фотография №7

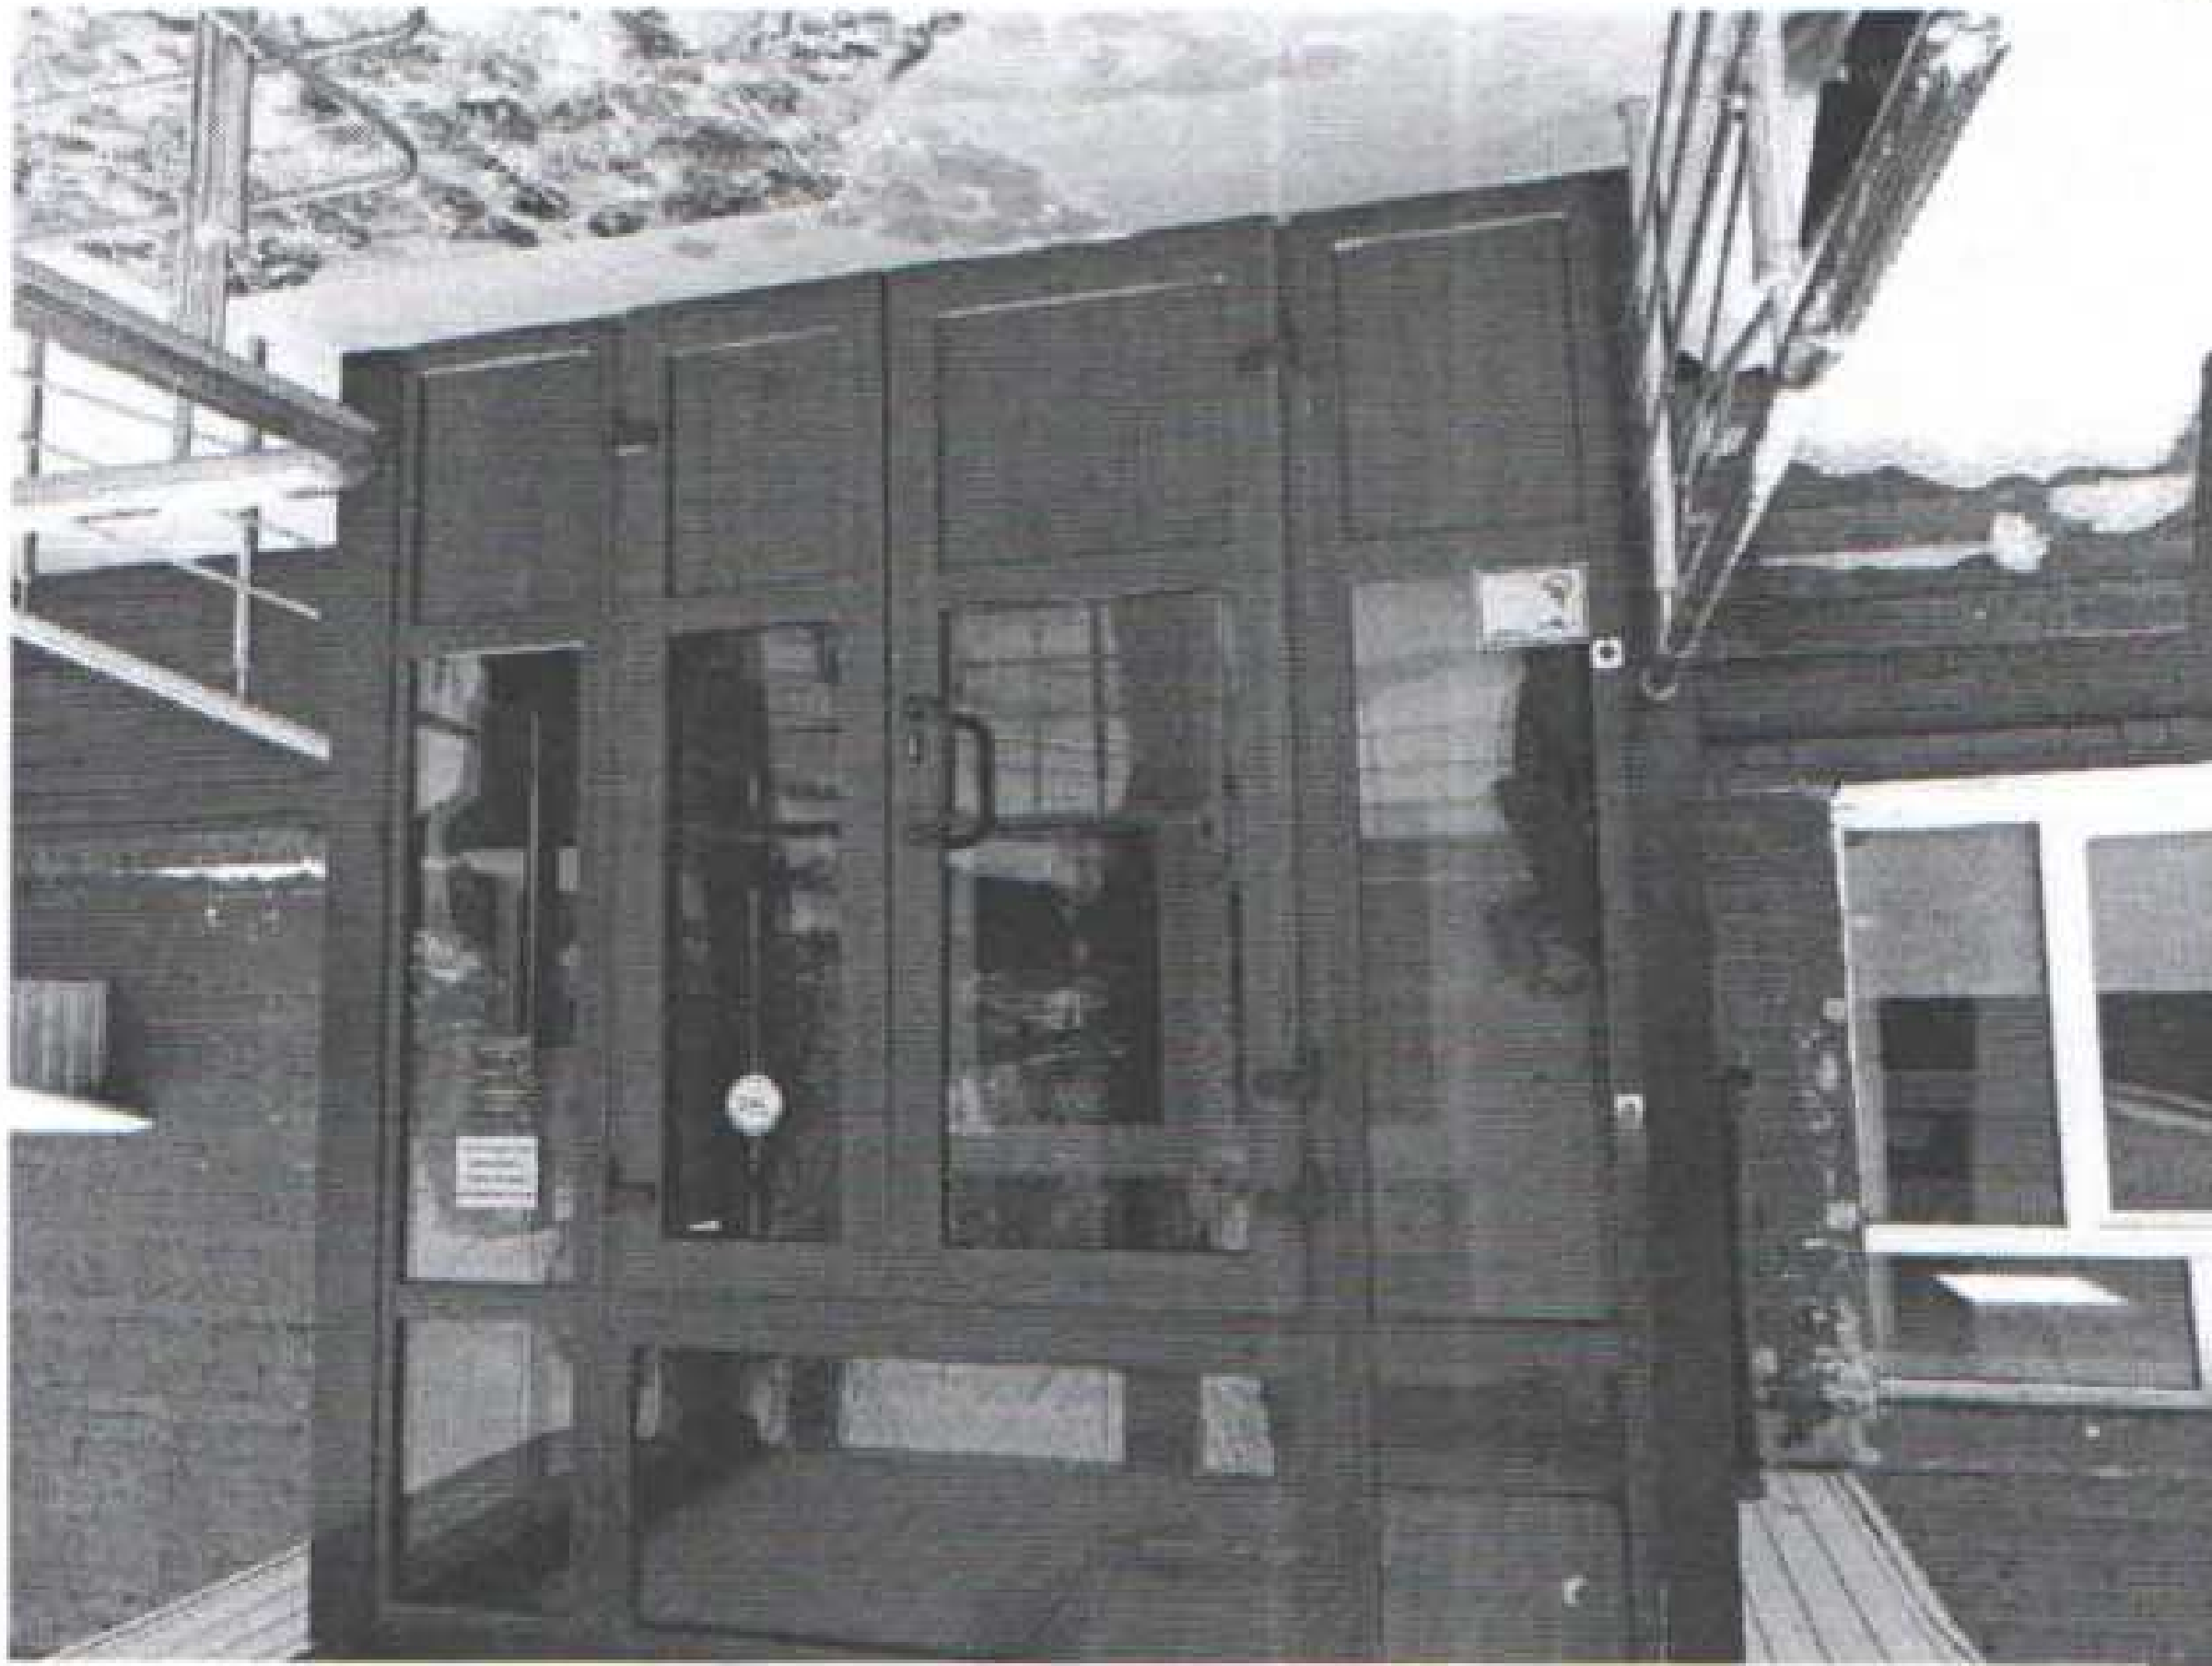

Фотография №8

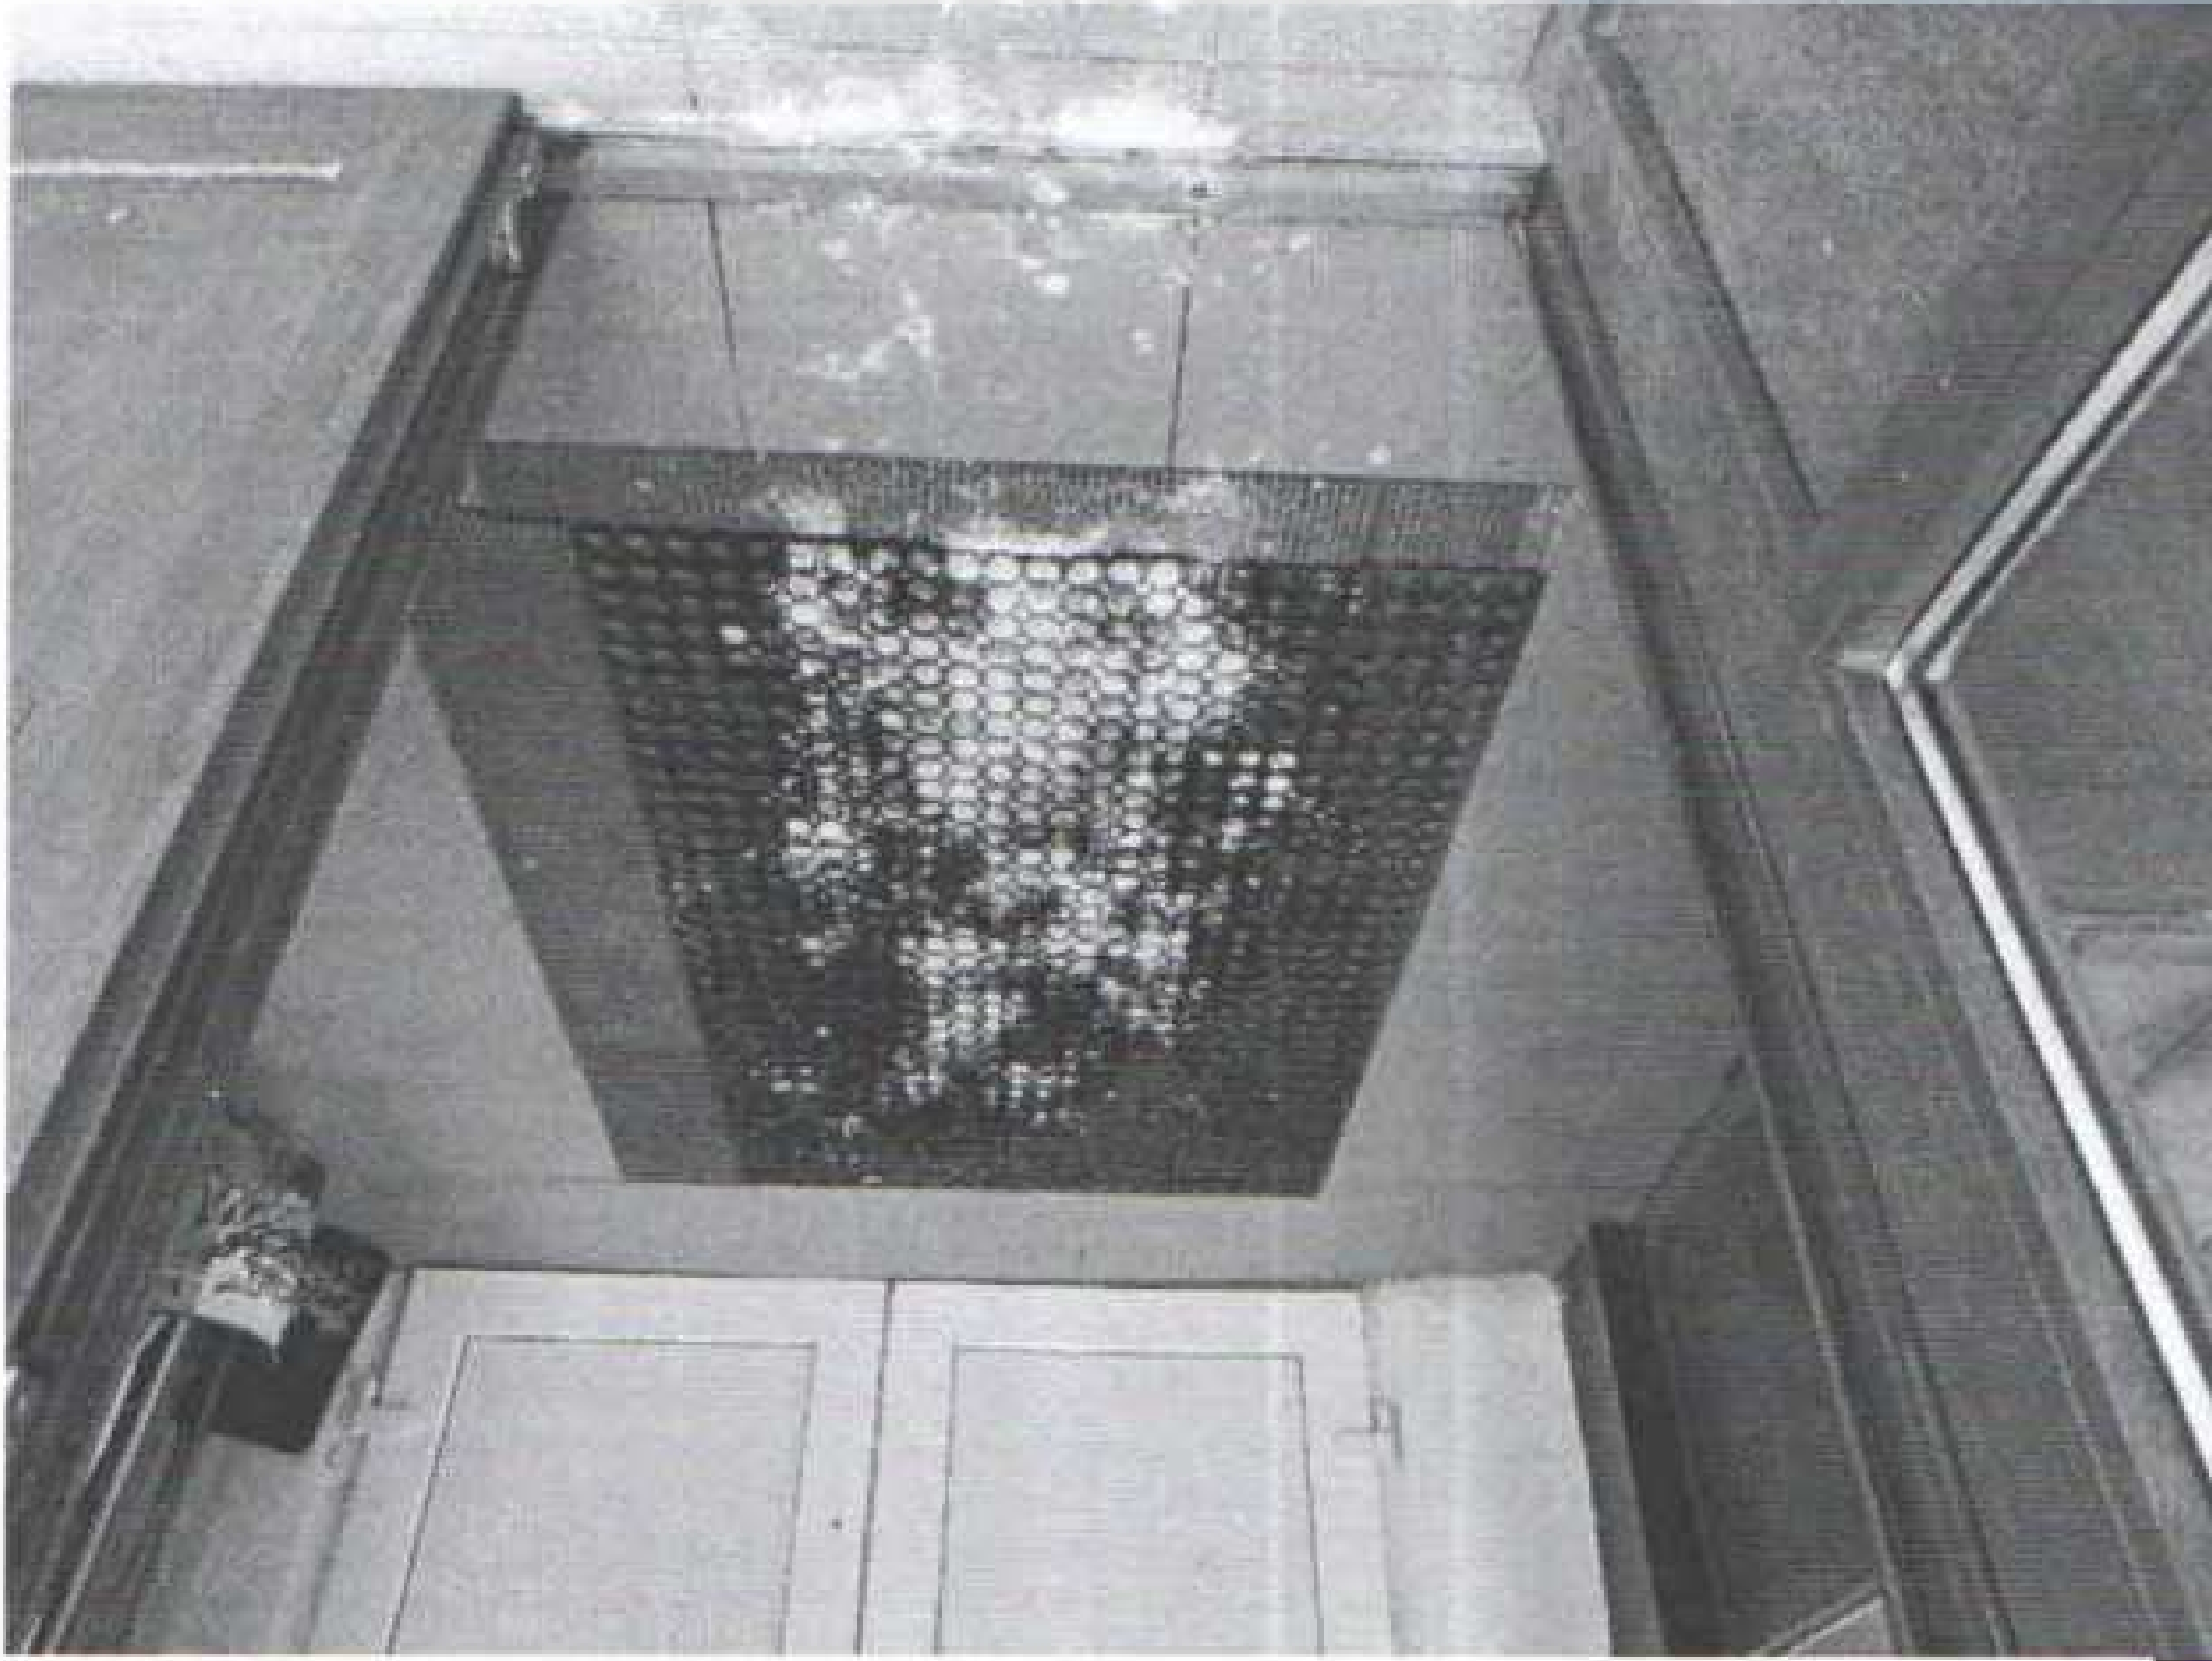

Фотография №9

Фотография №10



Фотография №11




Фотография №12






Фотография №13

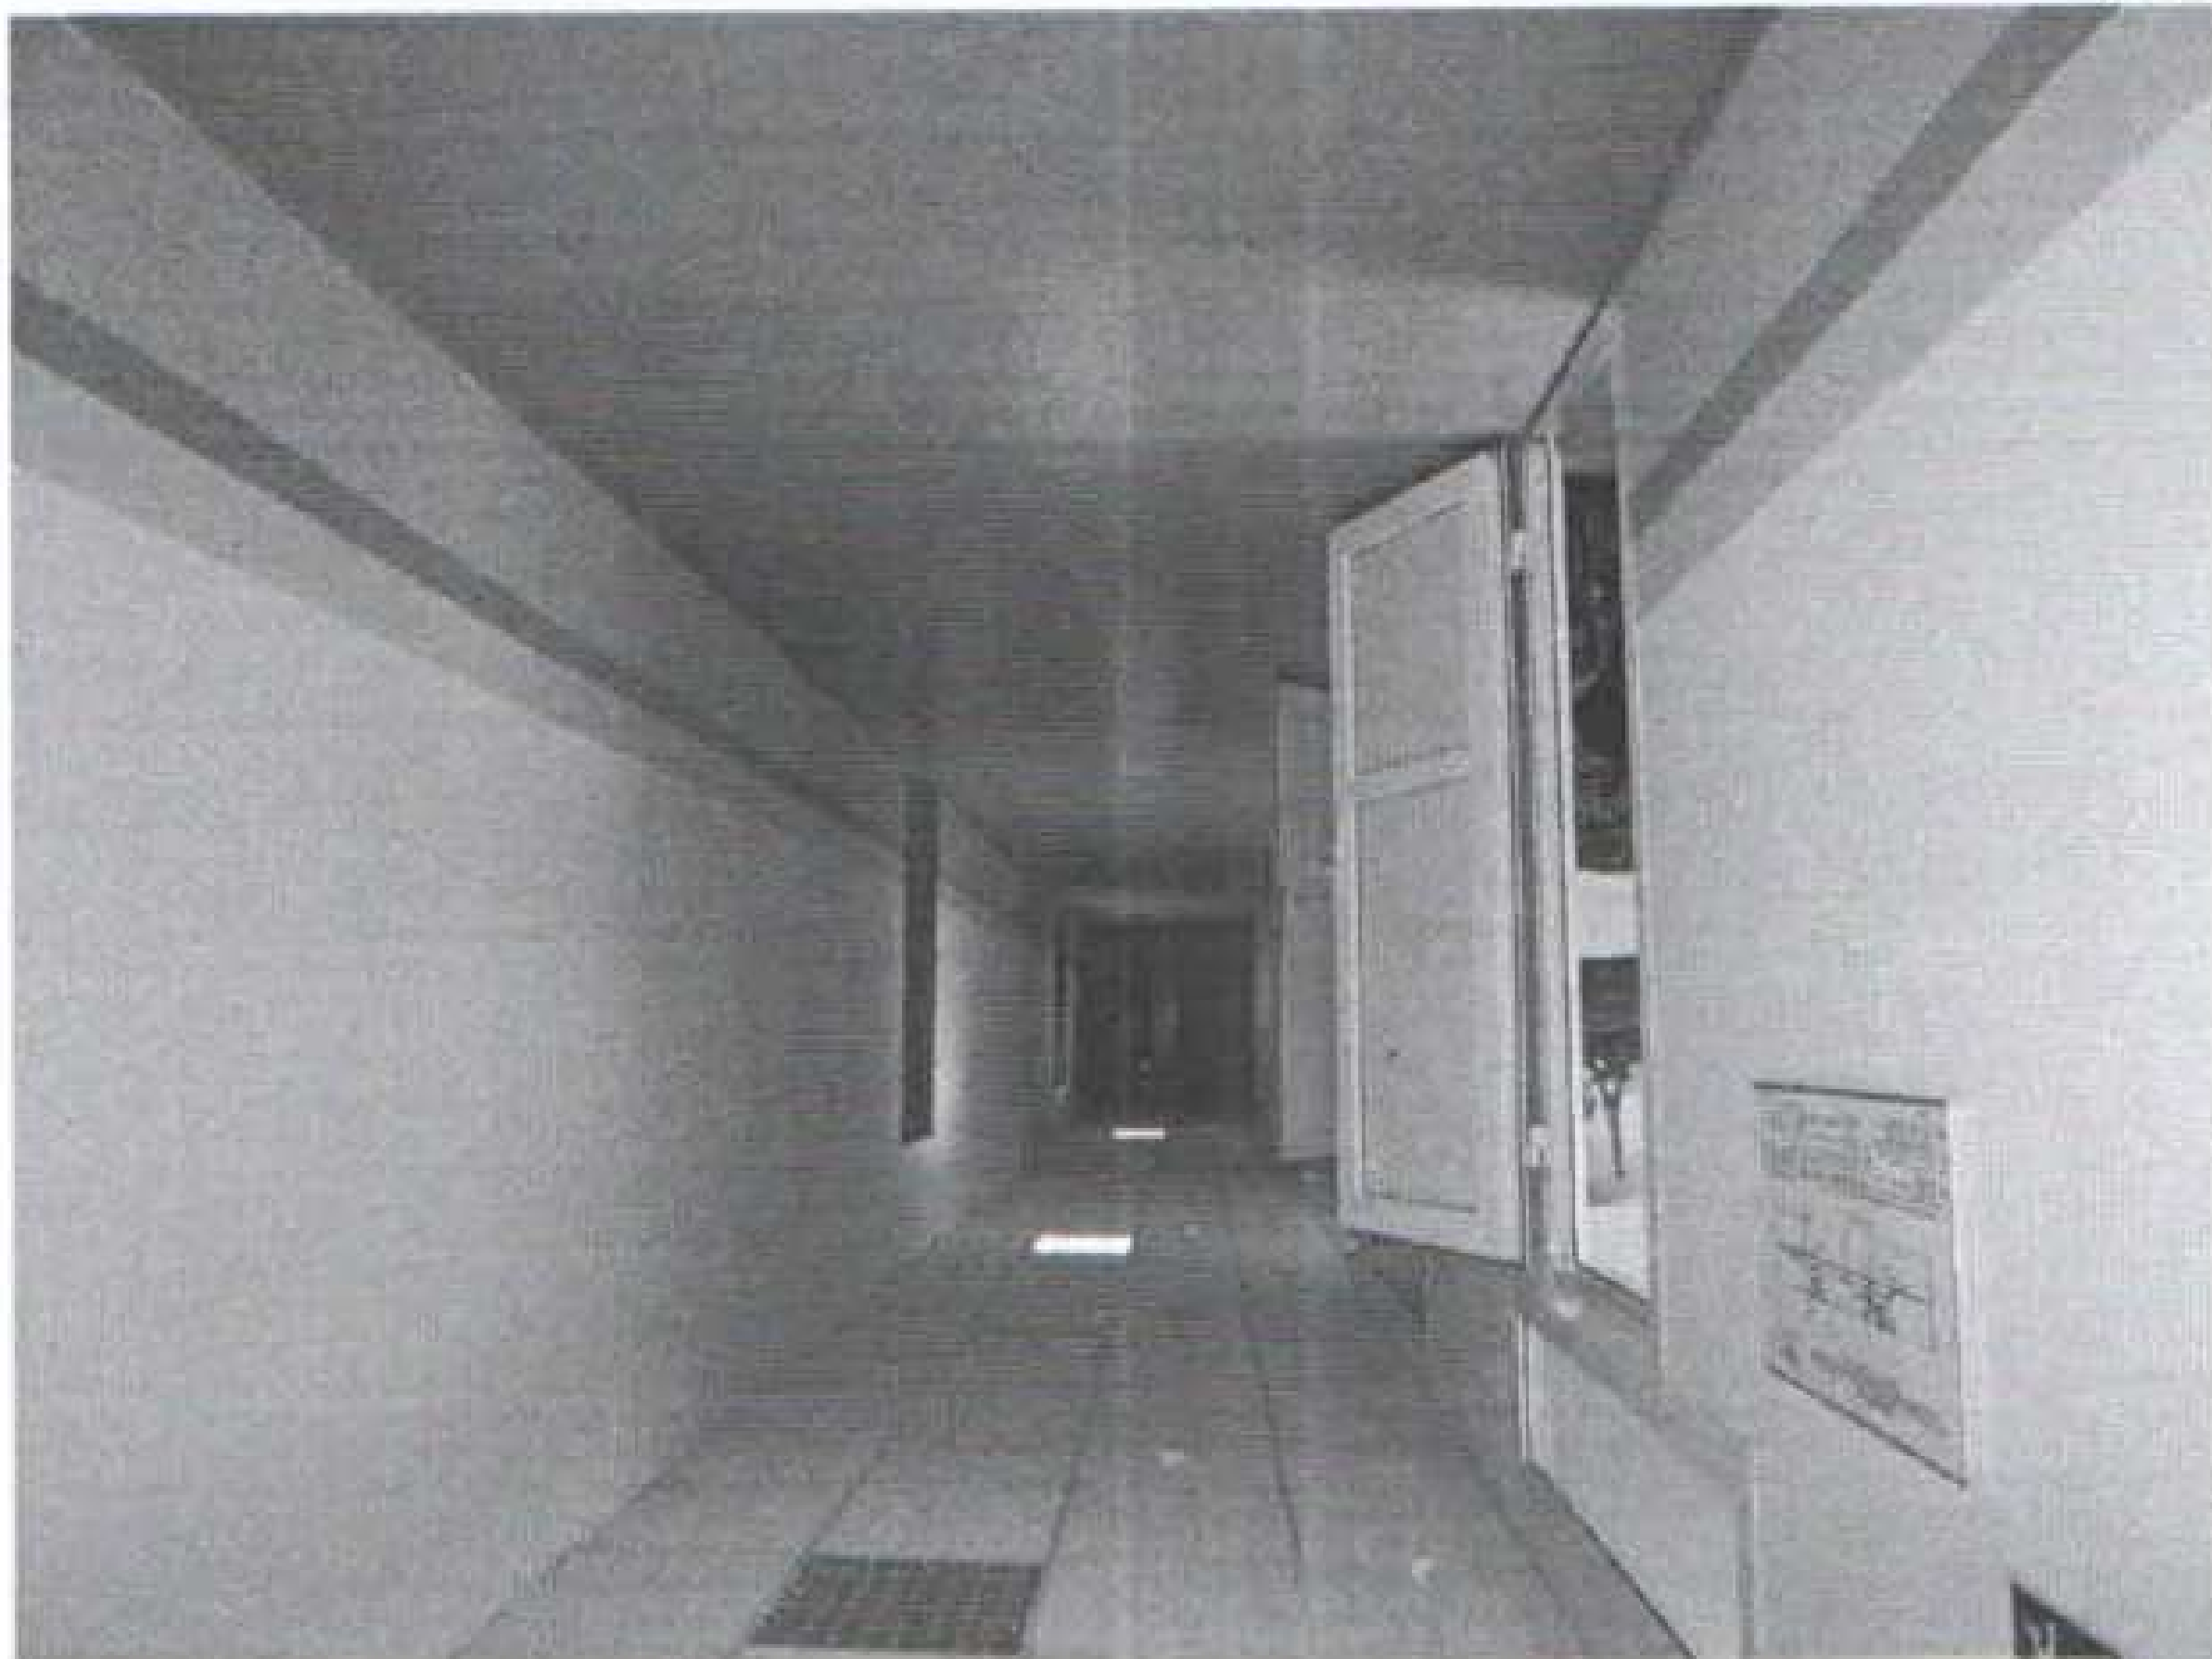


Фотография №14

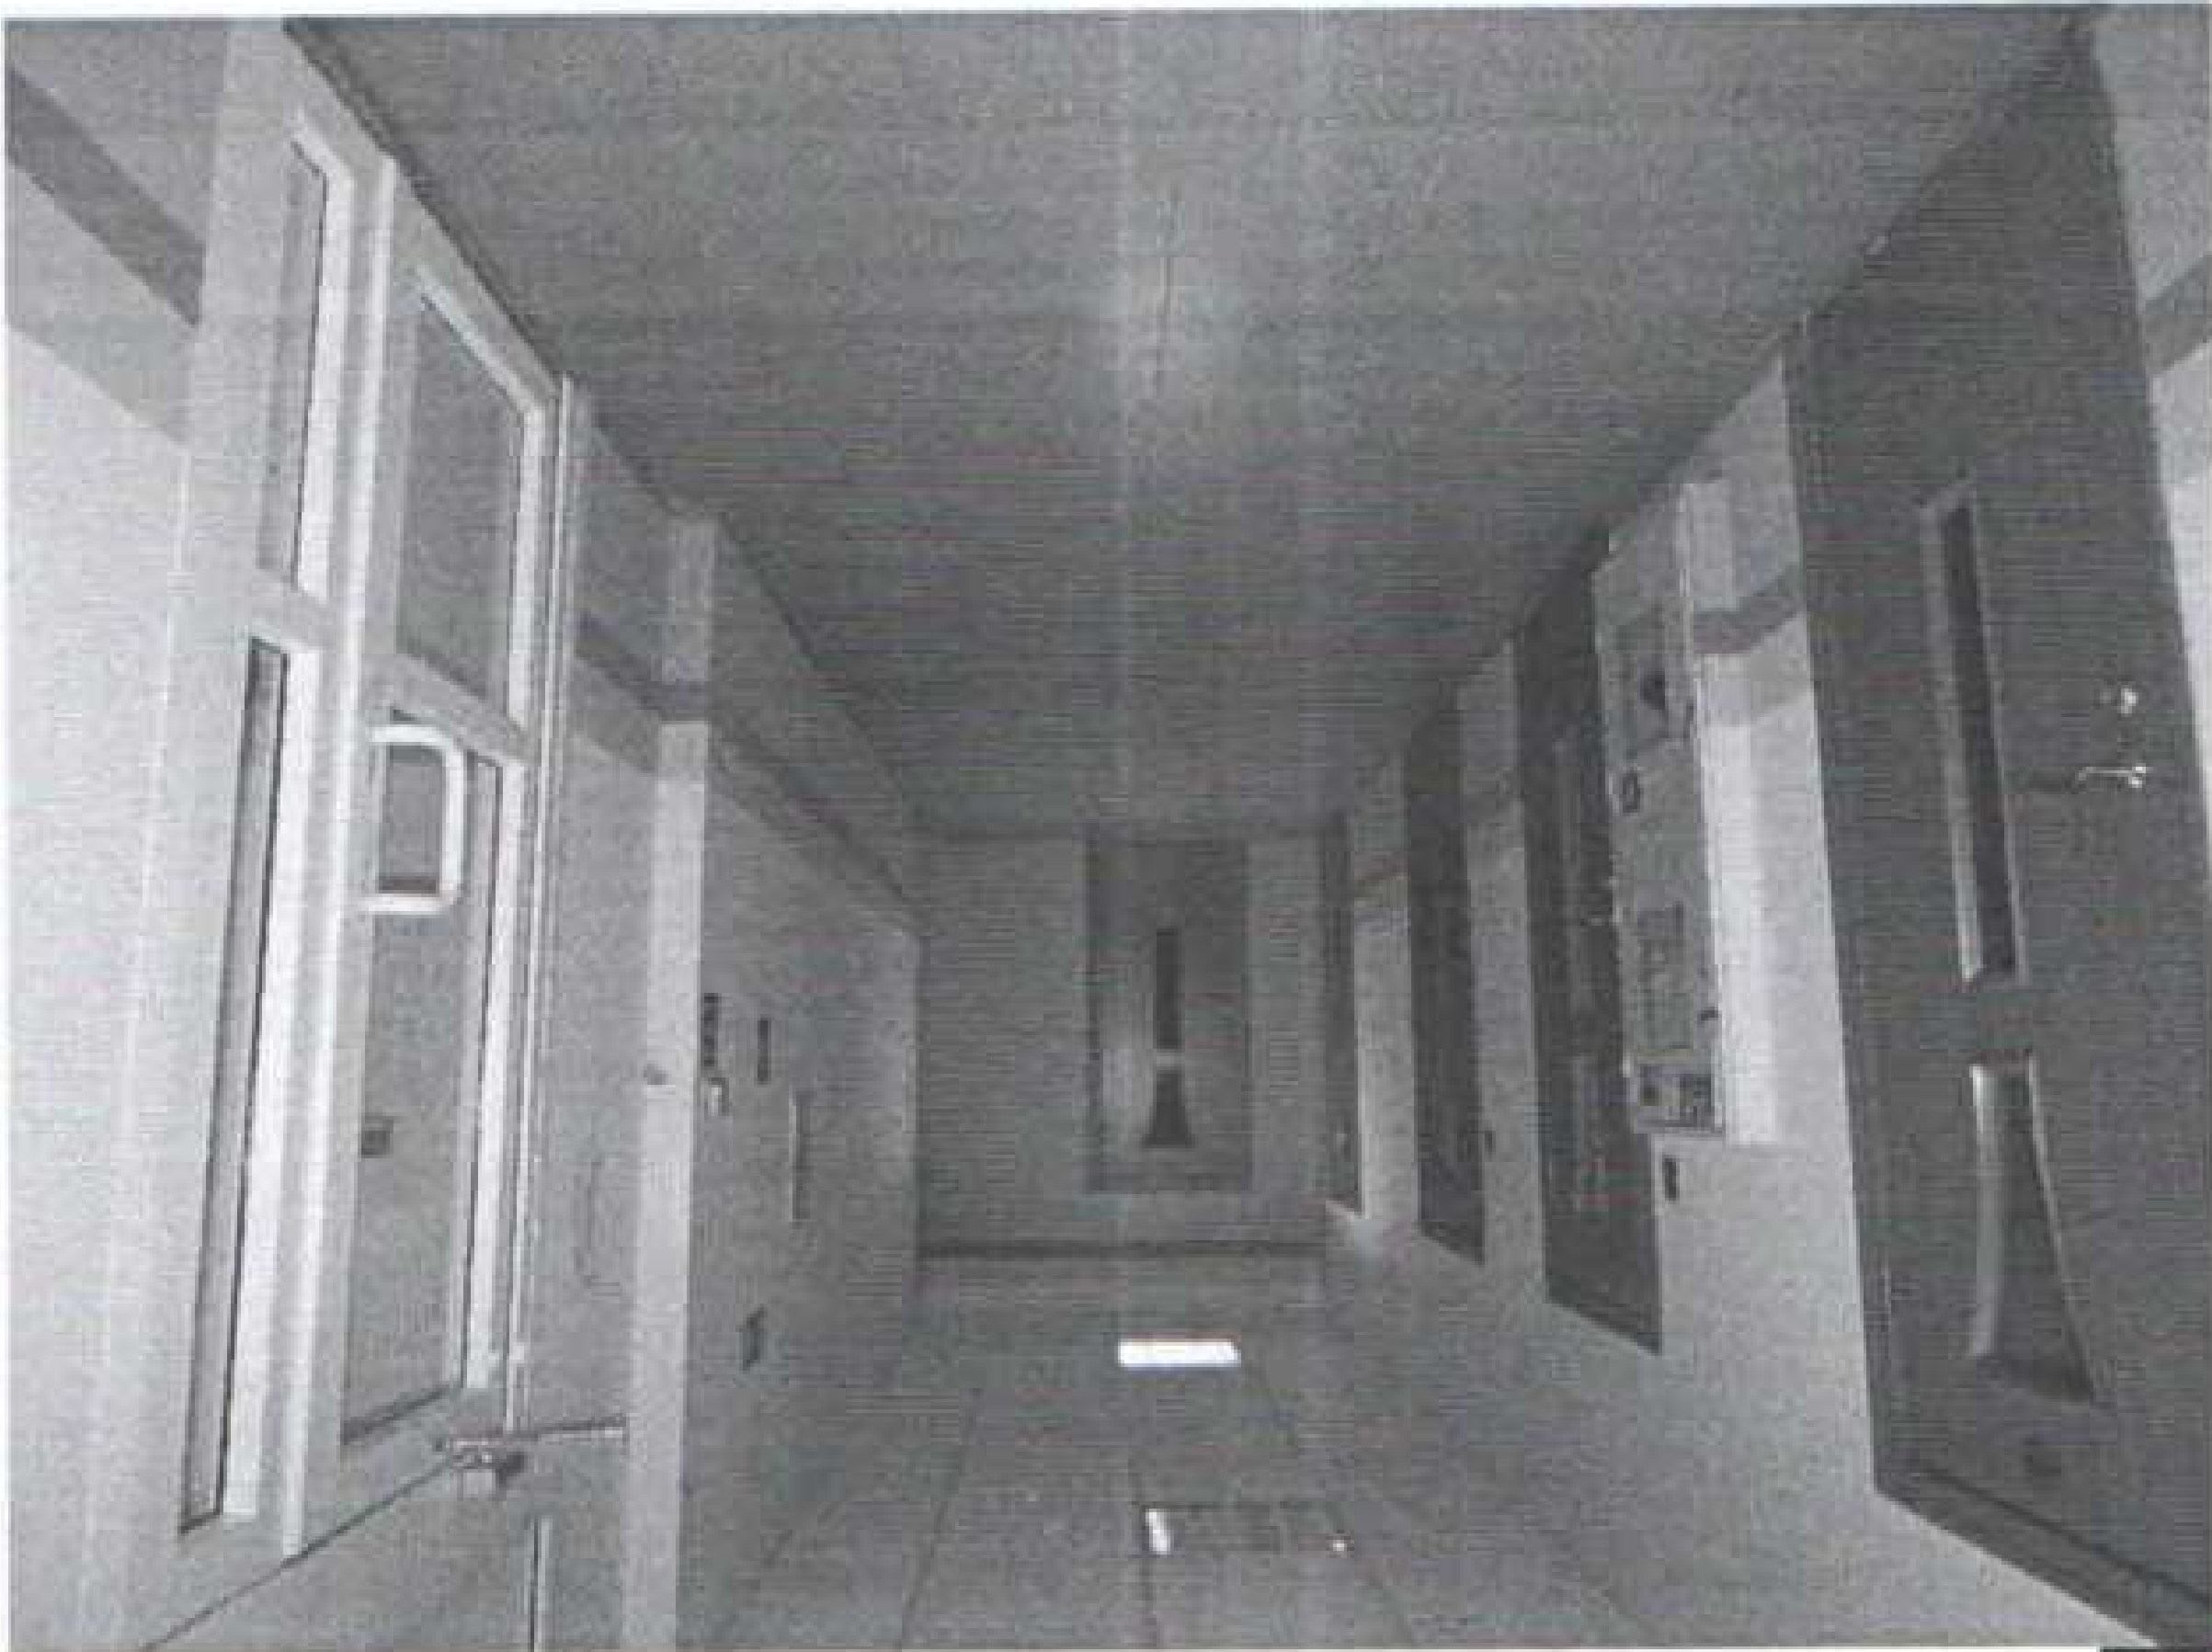


Фотография №15




Фотография №16

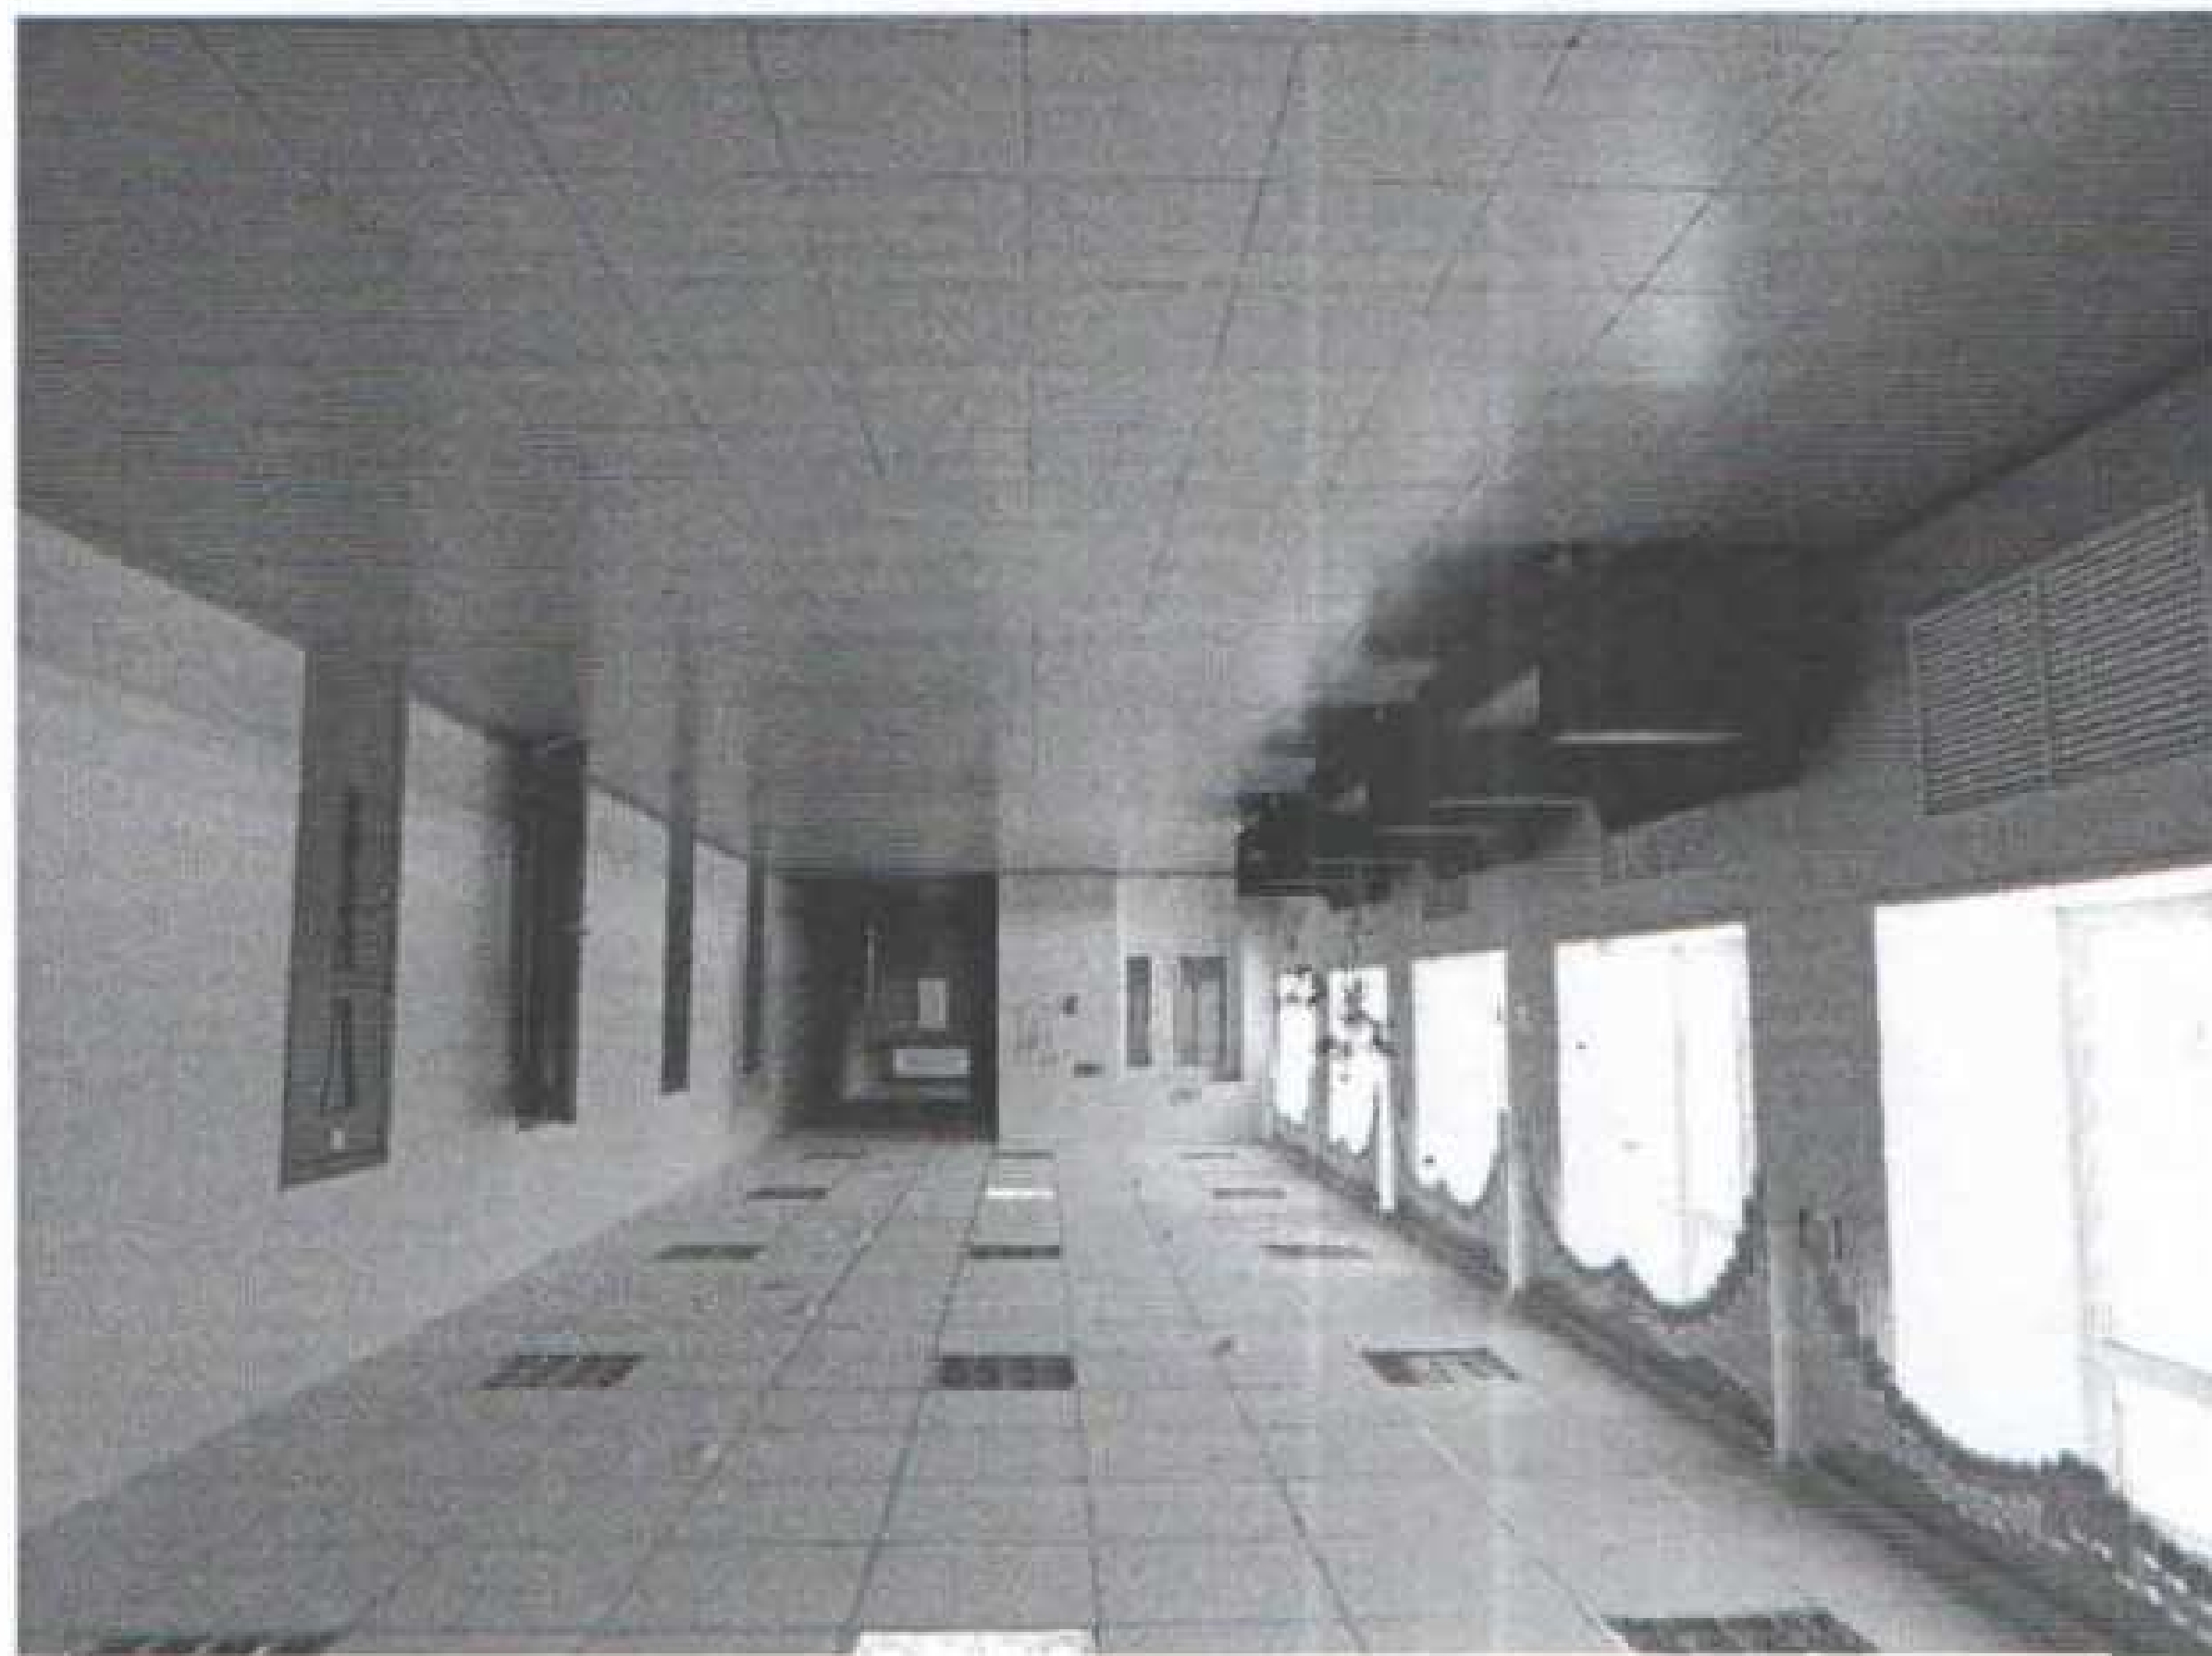


Фотография №17

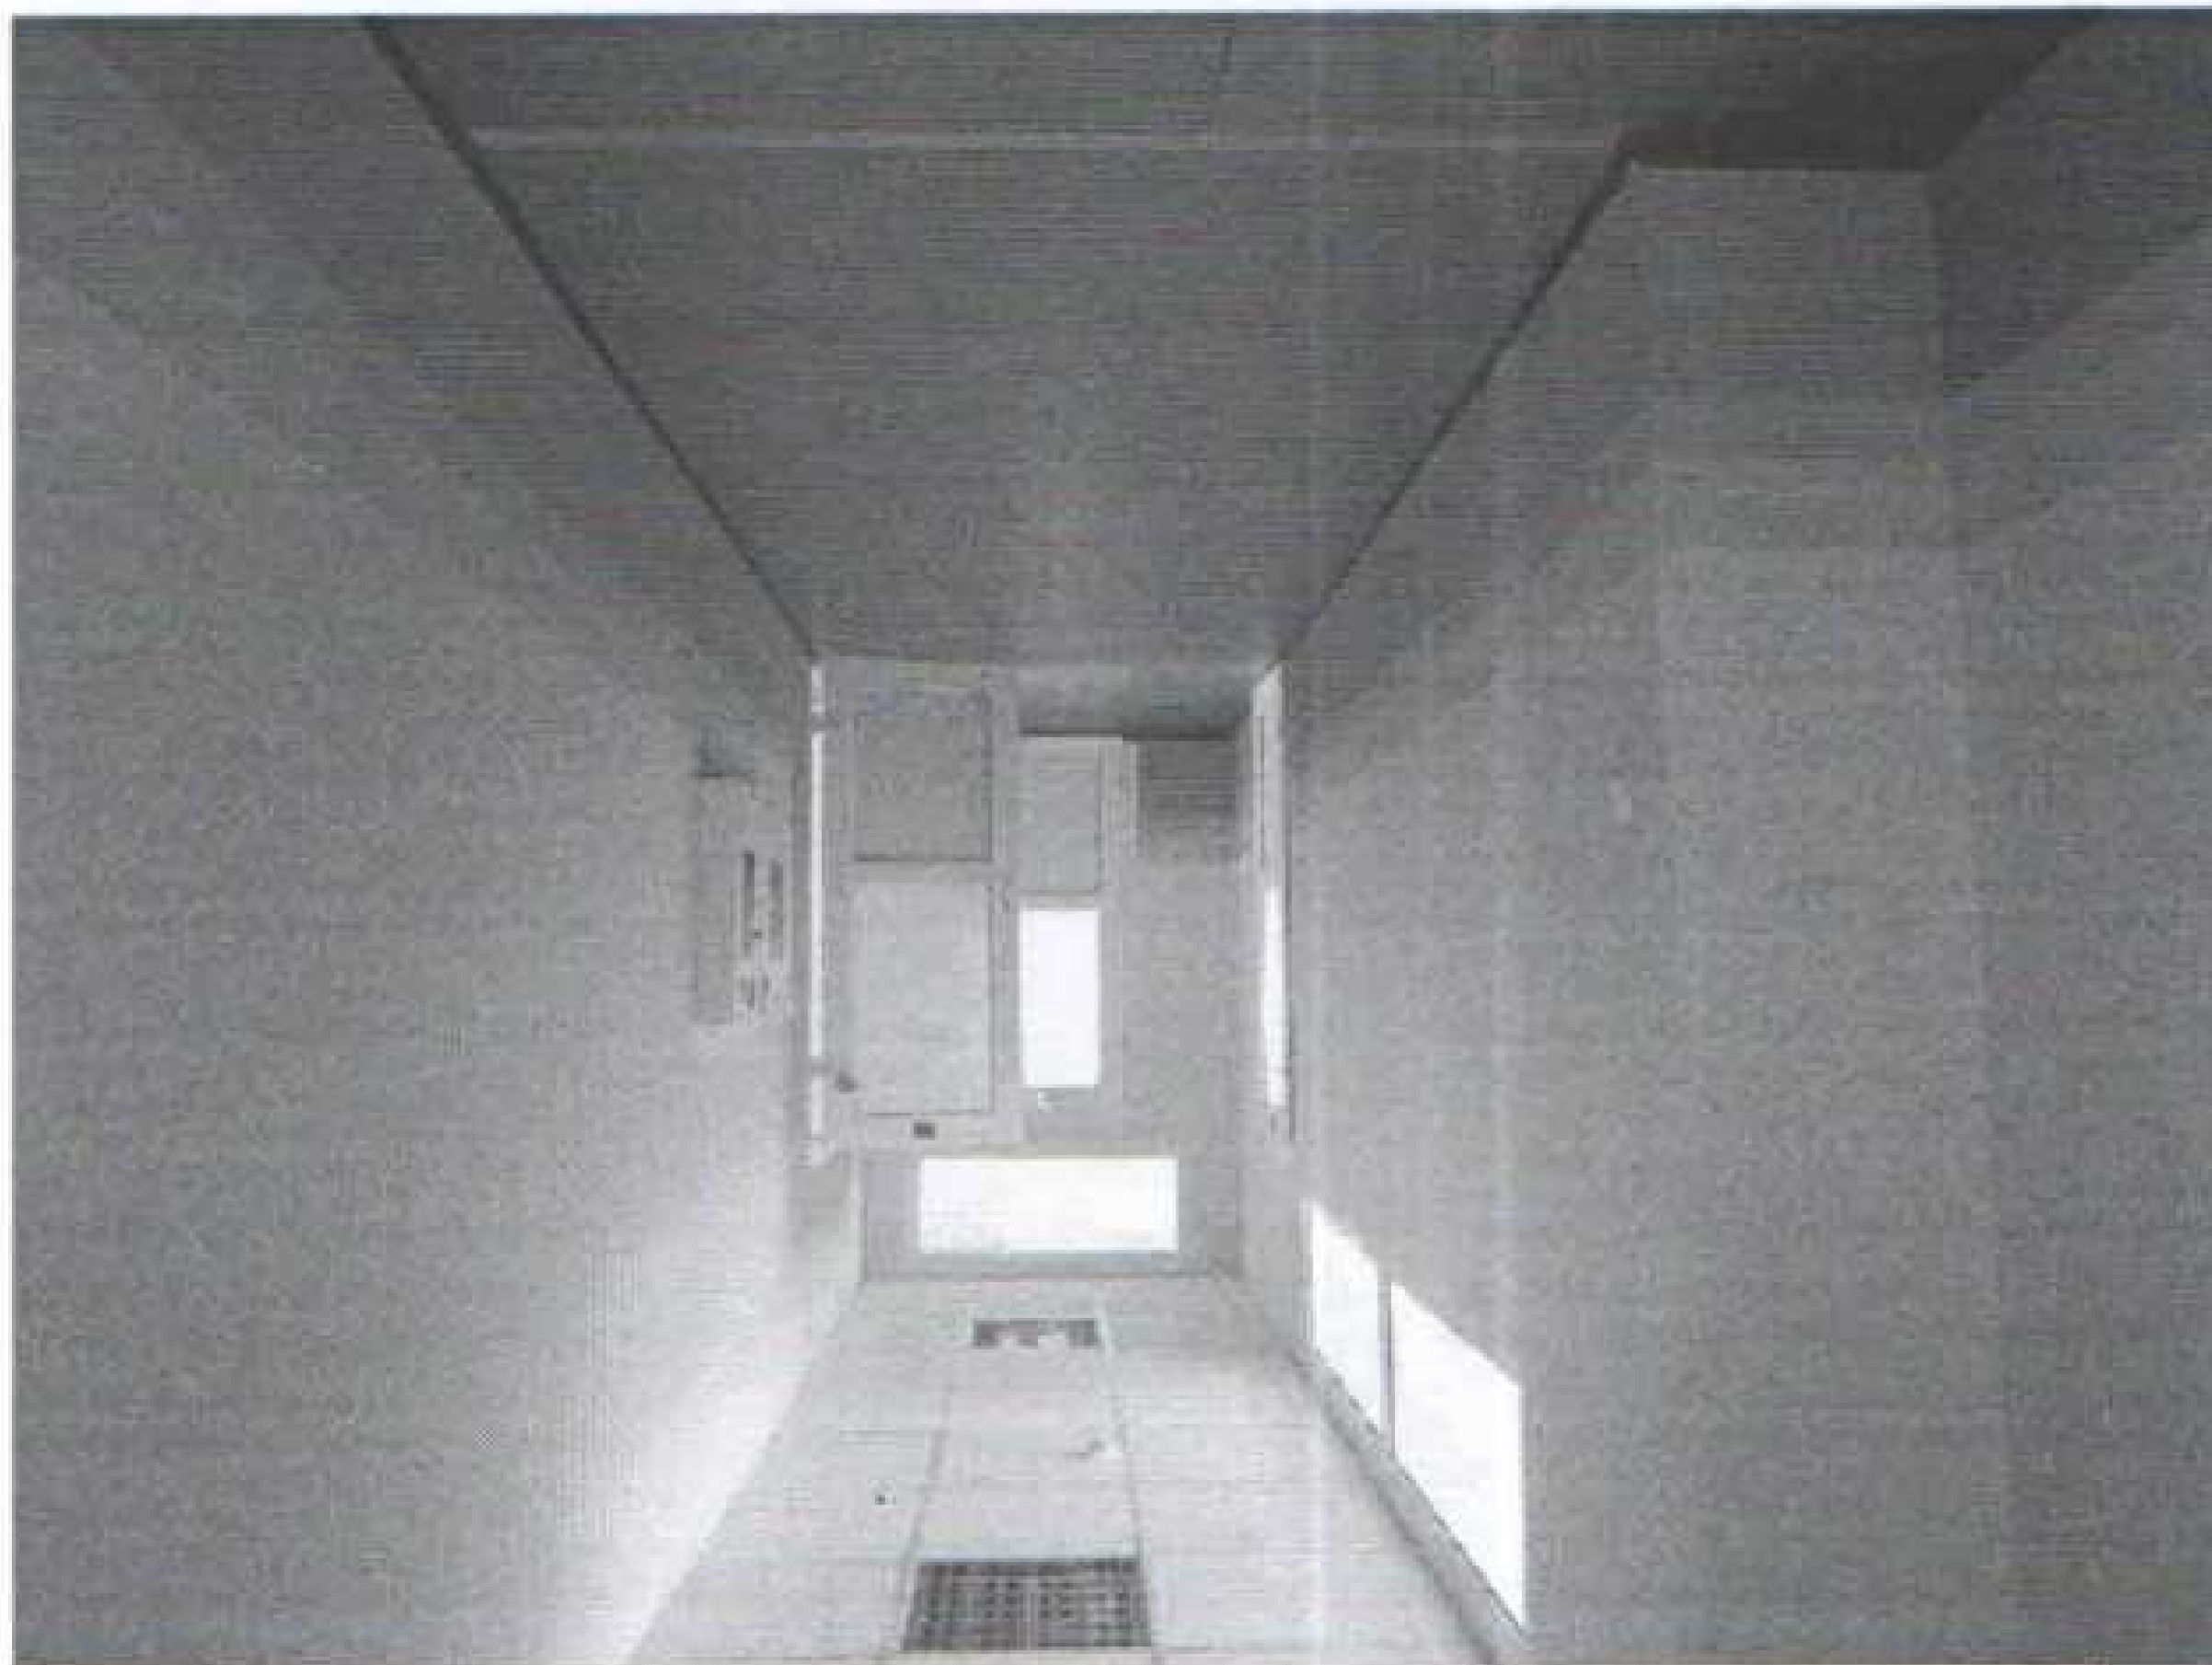


Фотография №18

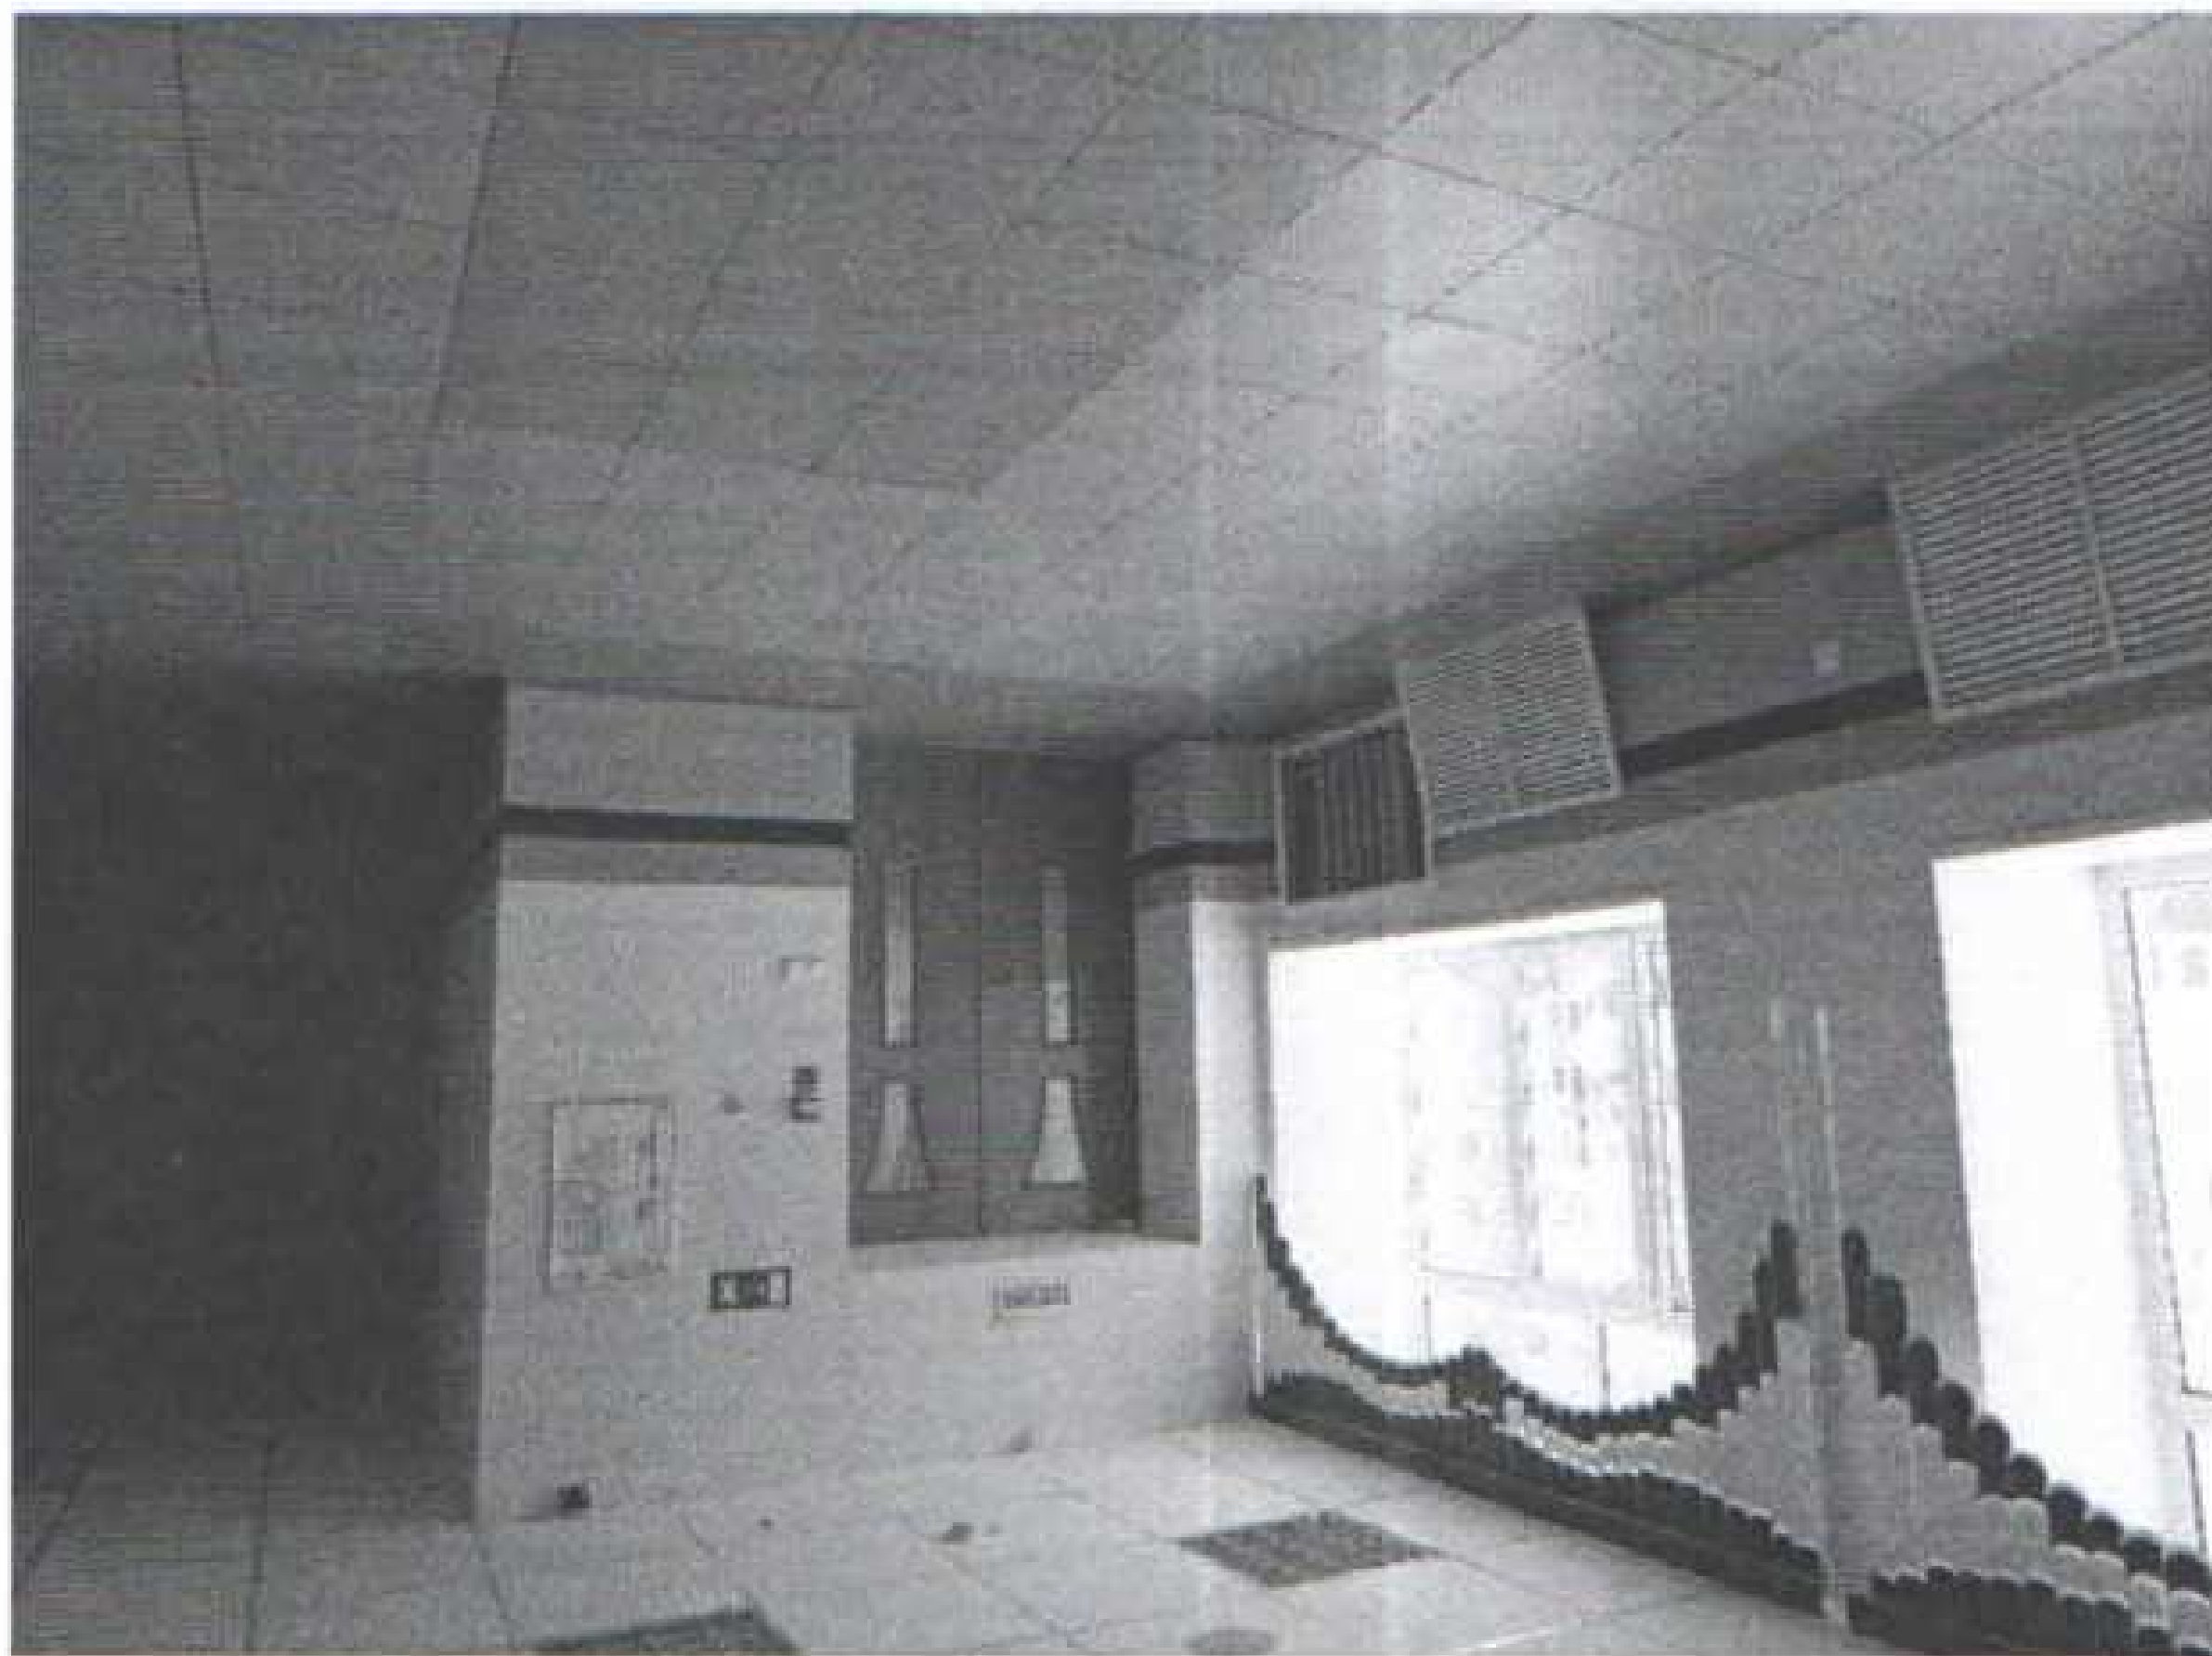

Фотография №21

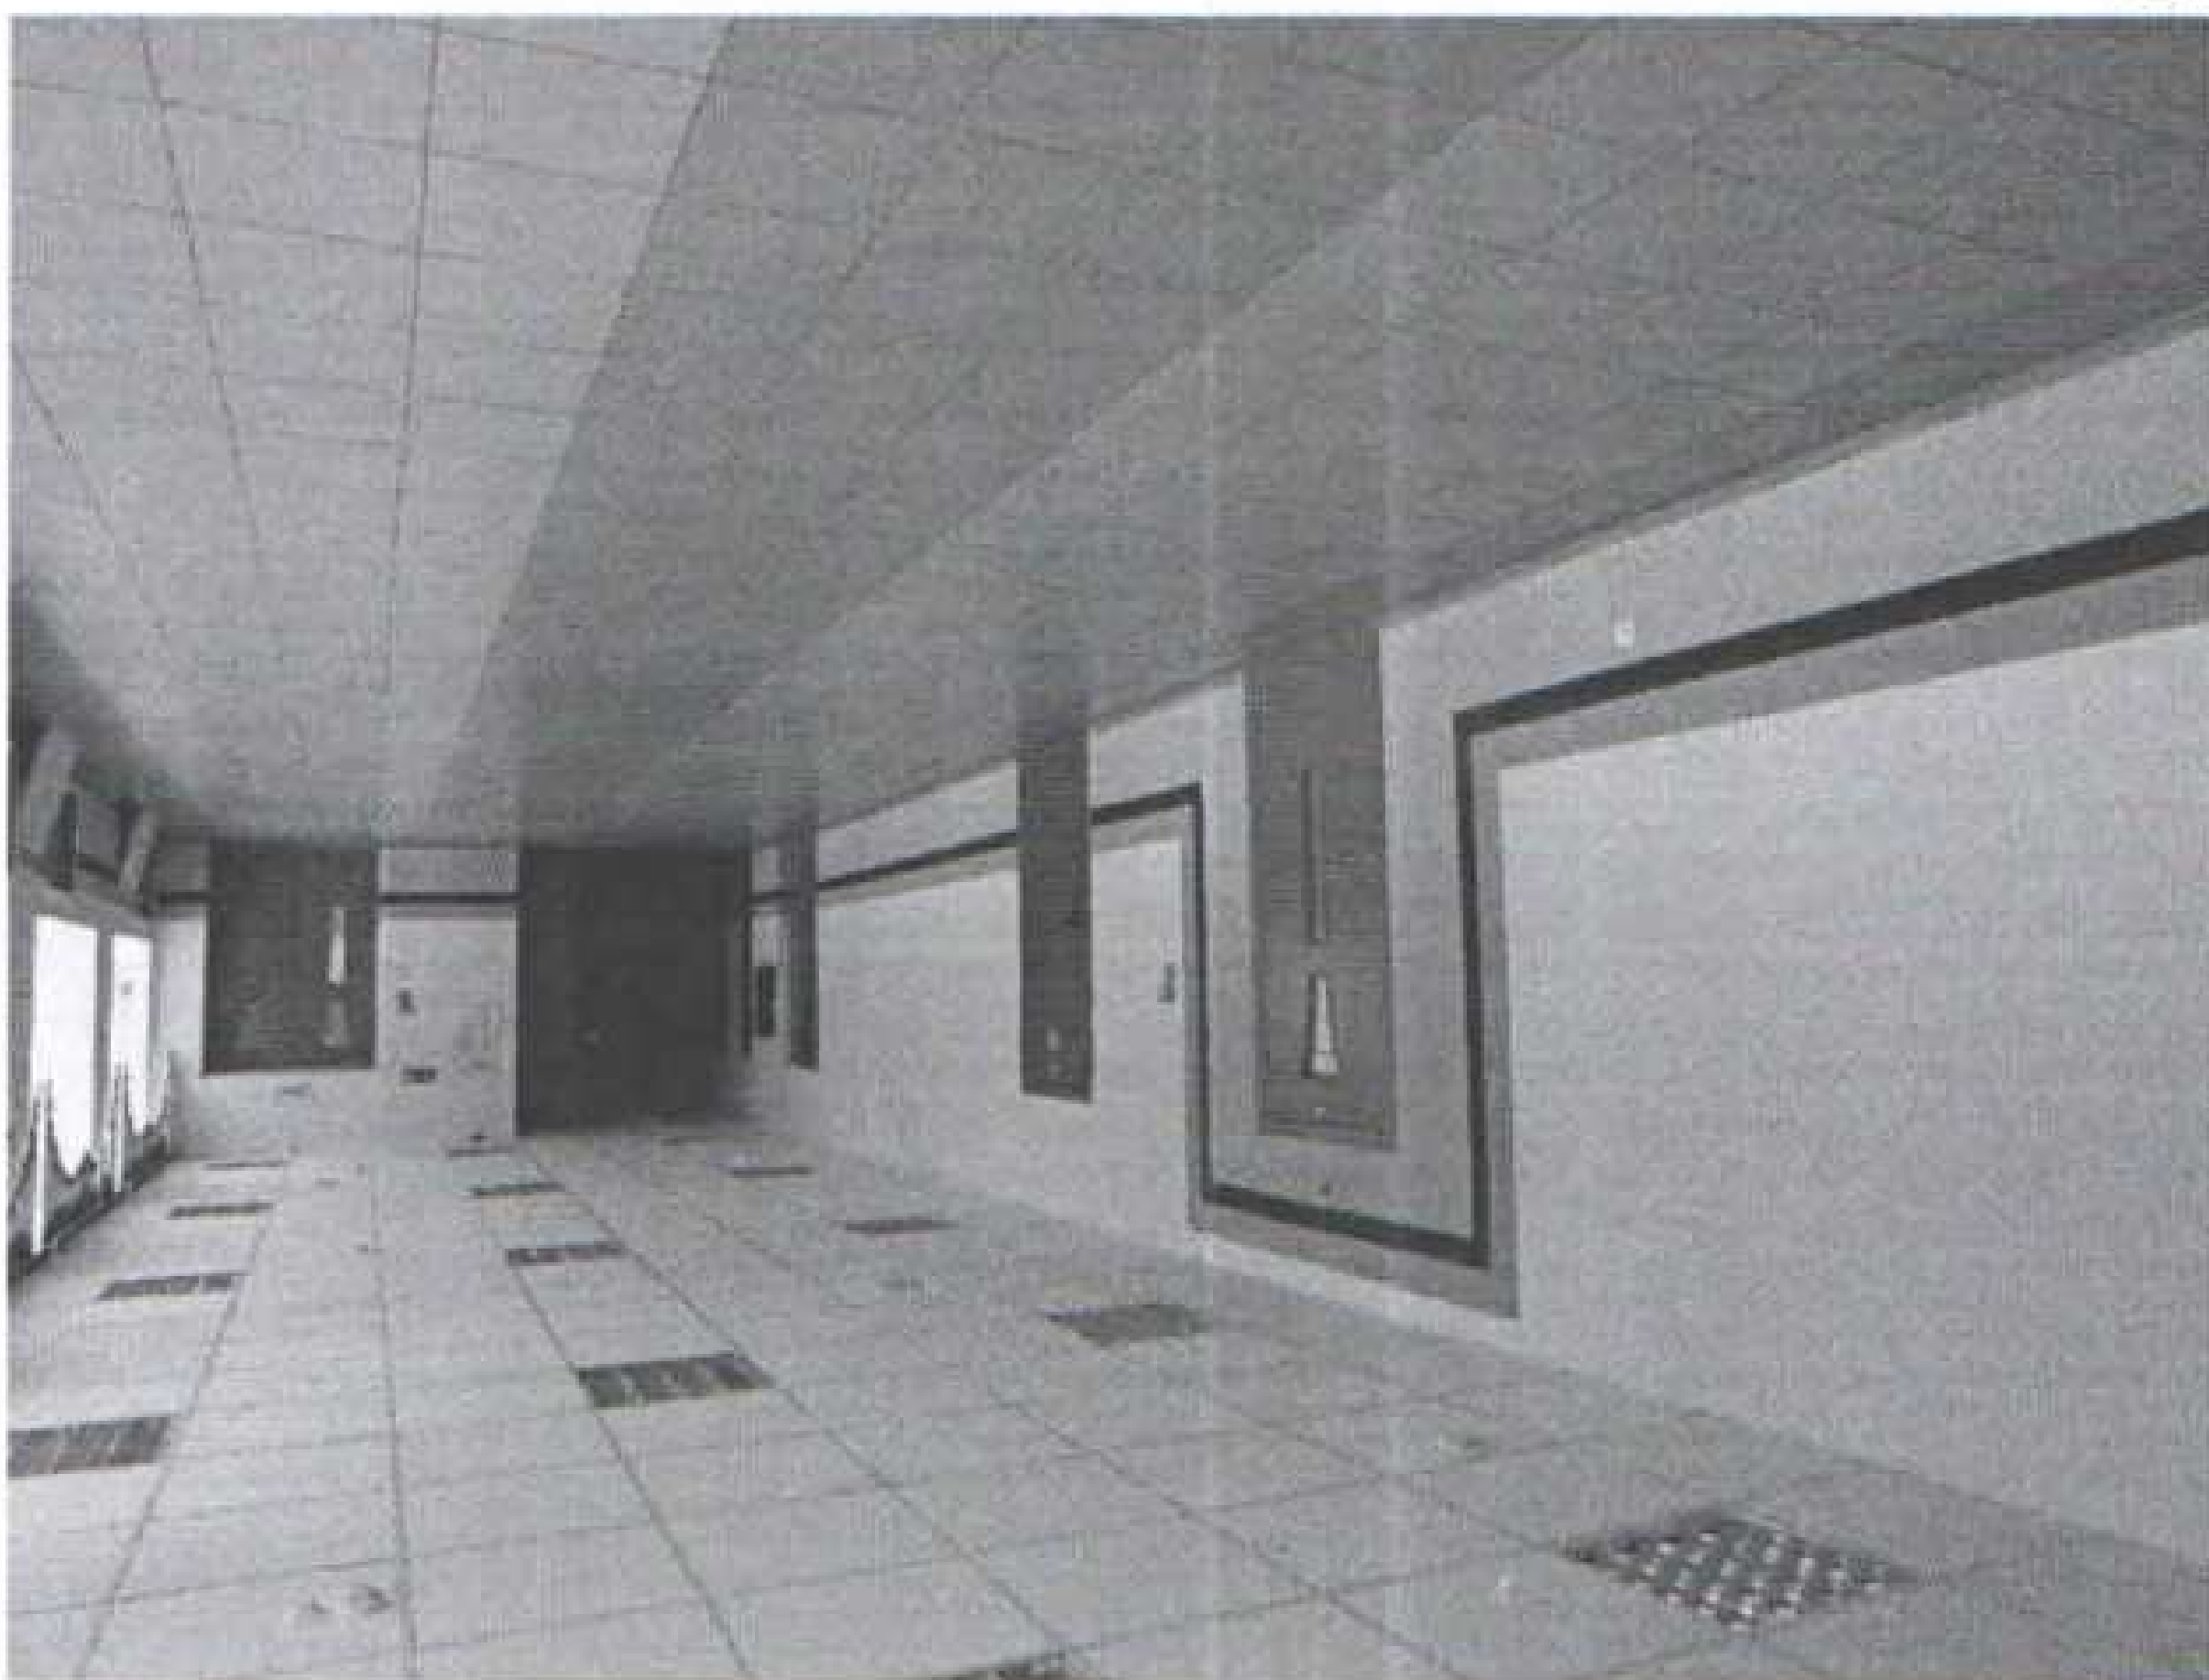


Фотография №20

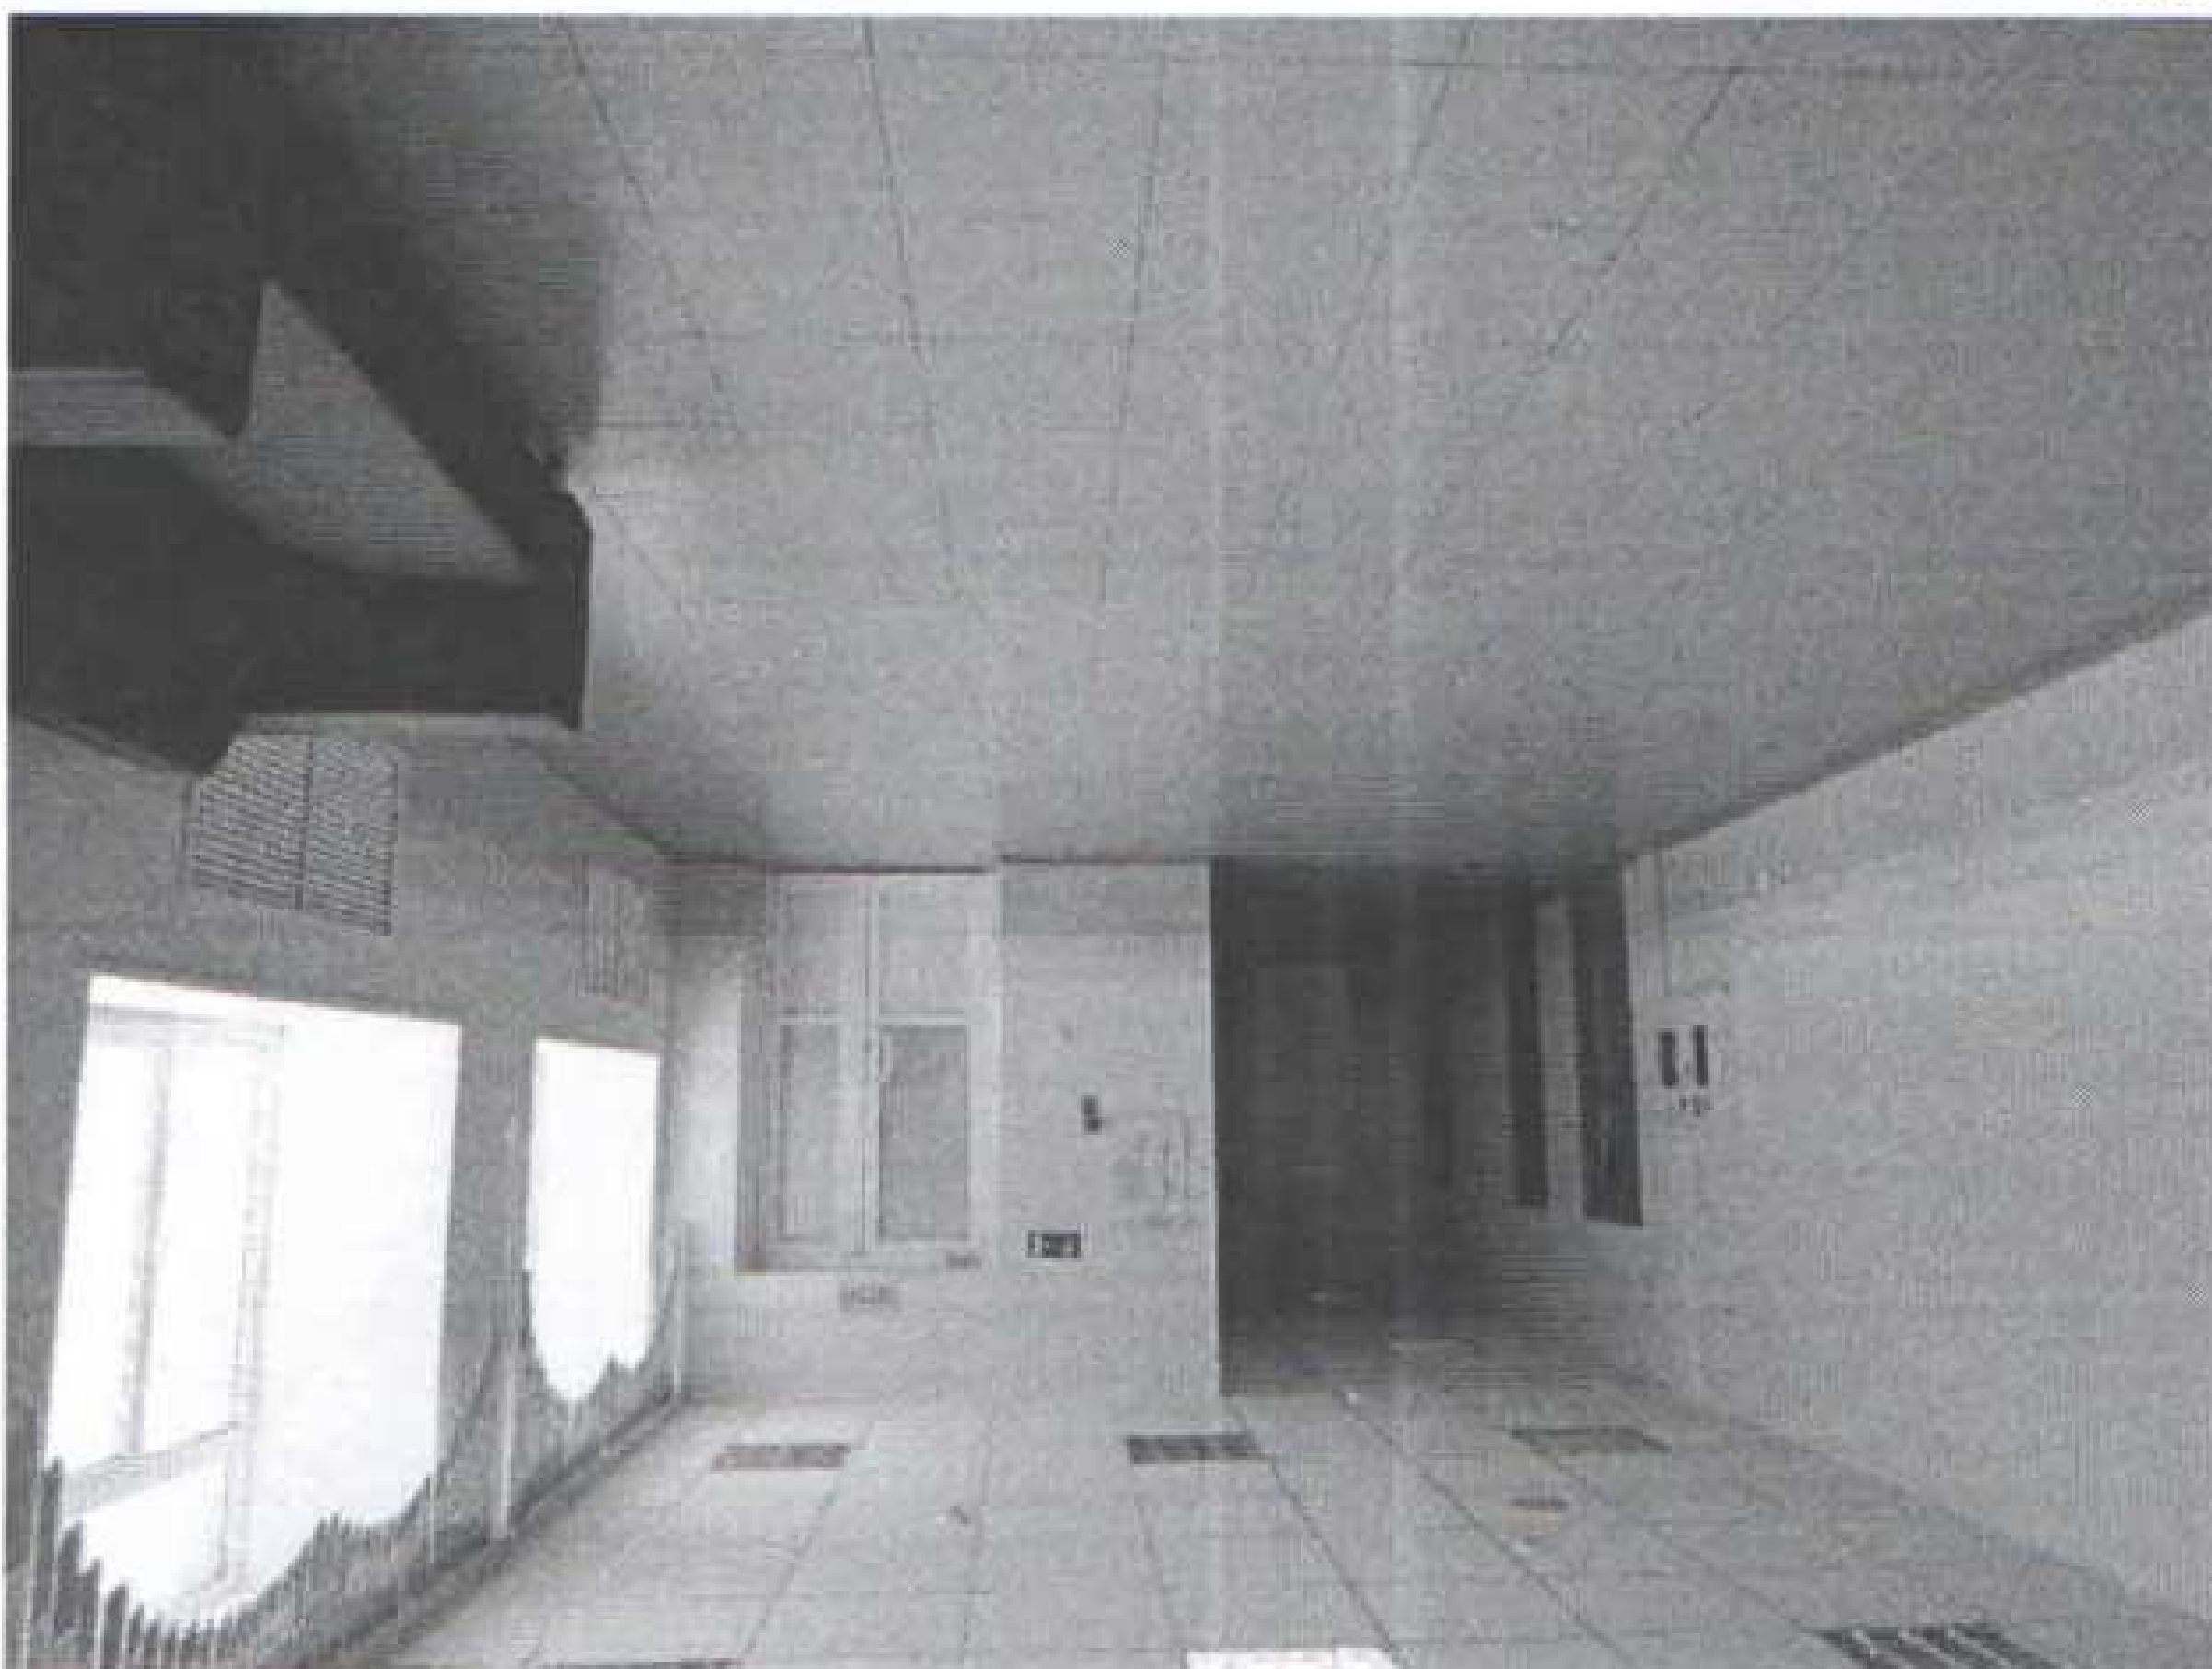

Фотография №19

Фотография №22

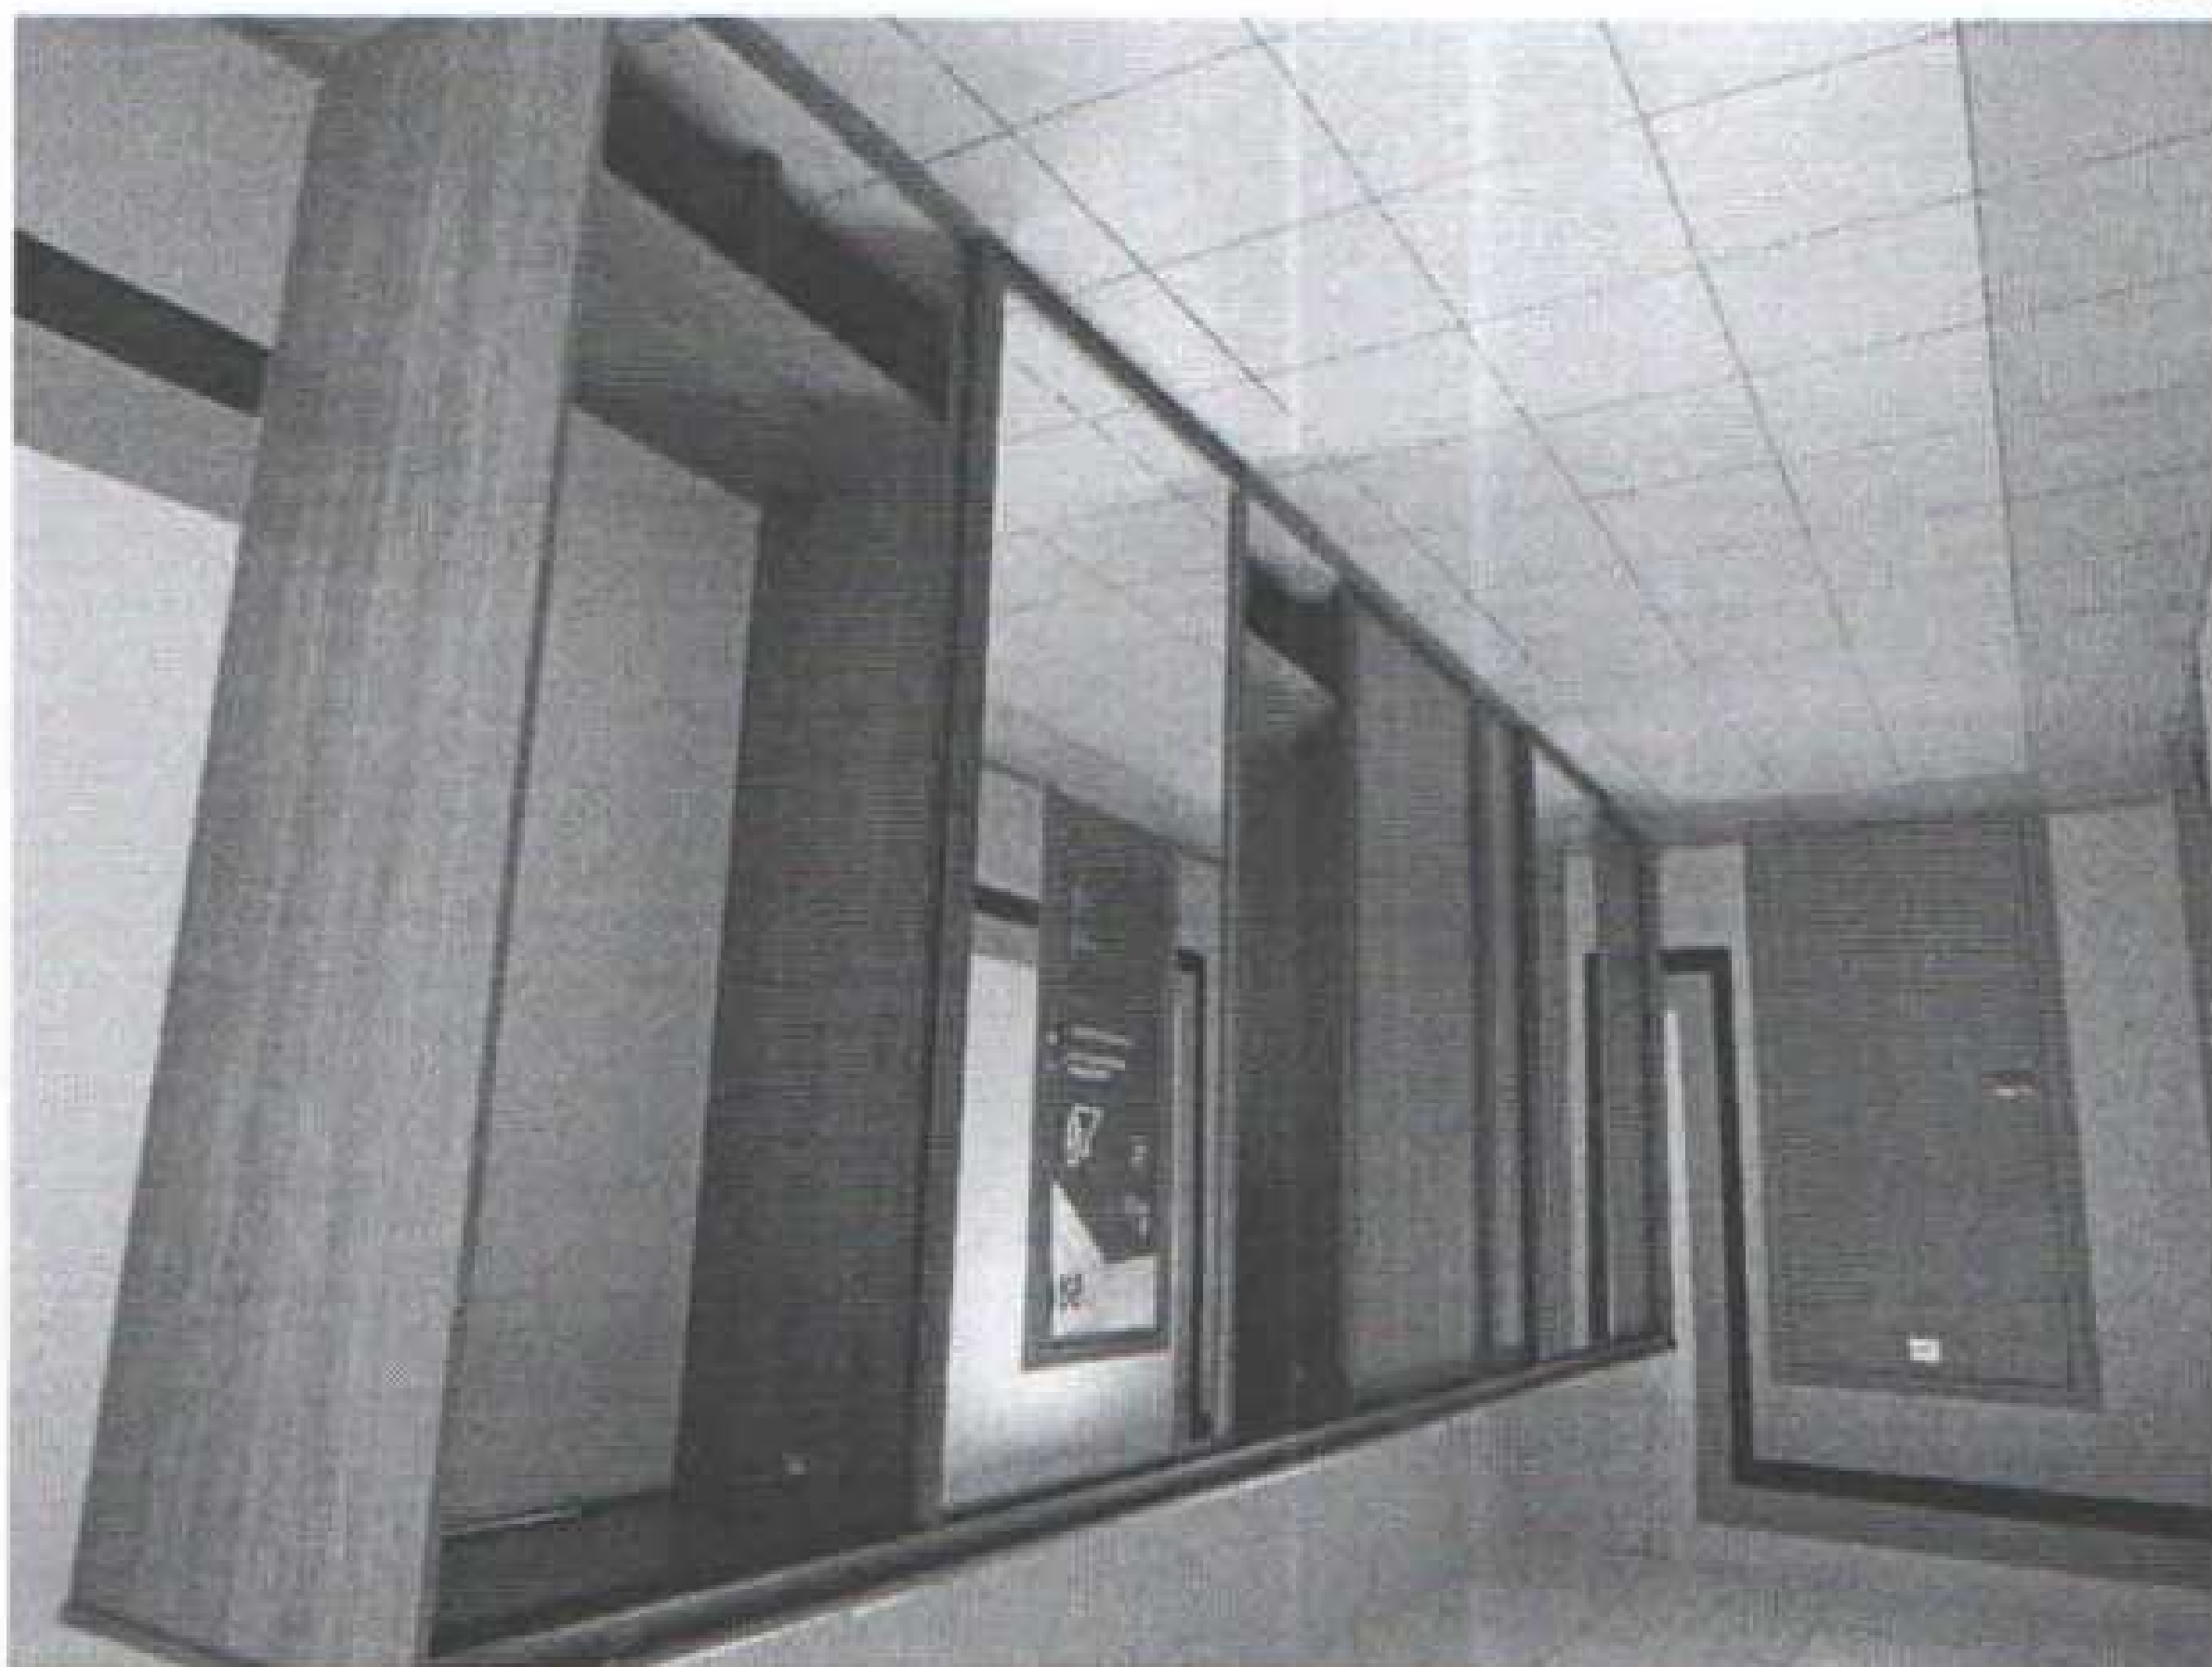

Фотография №23



Фотография №24





Фотография №25



Фотография №26




Фотография №27

Фотография №28



Фотография №29

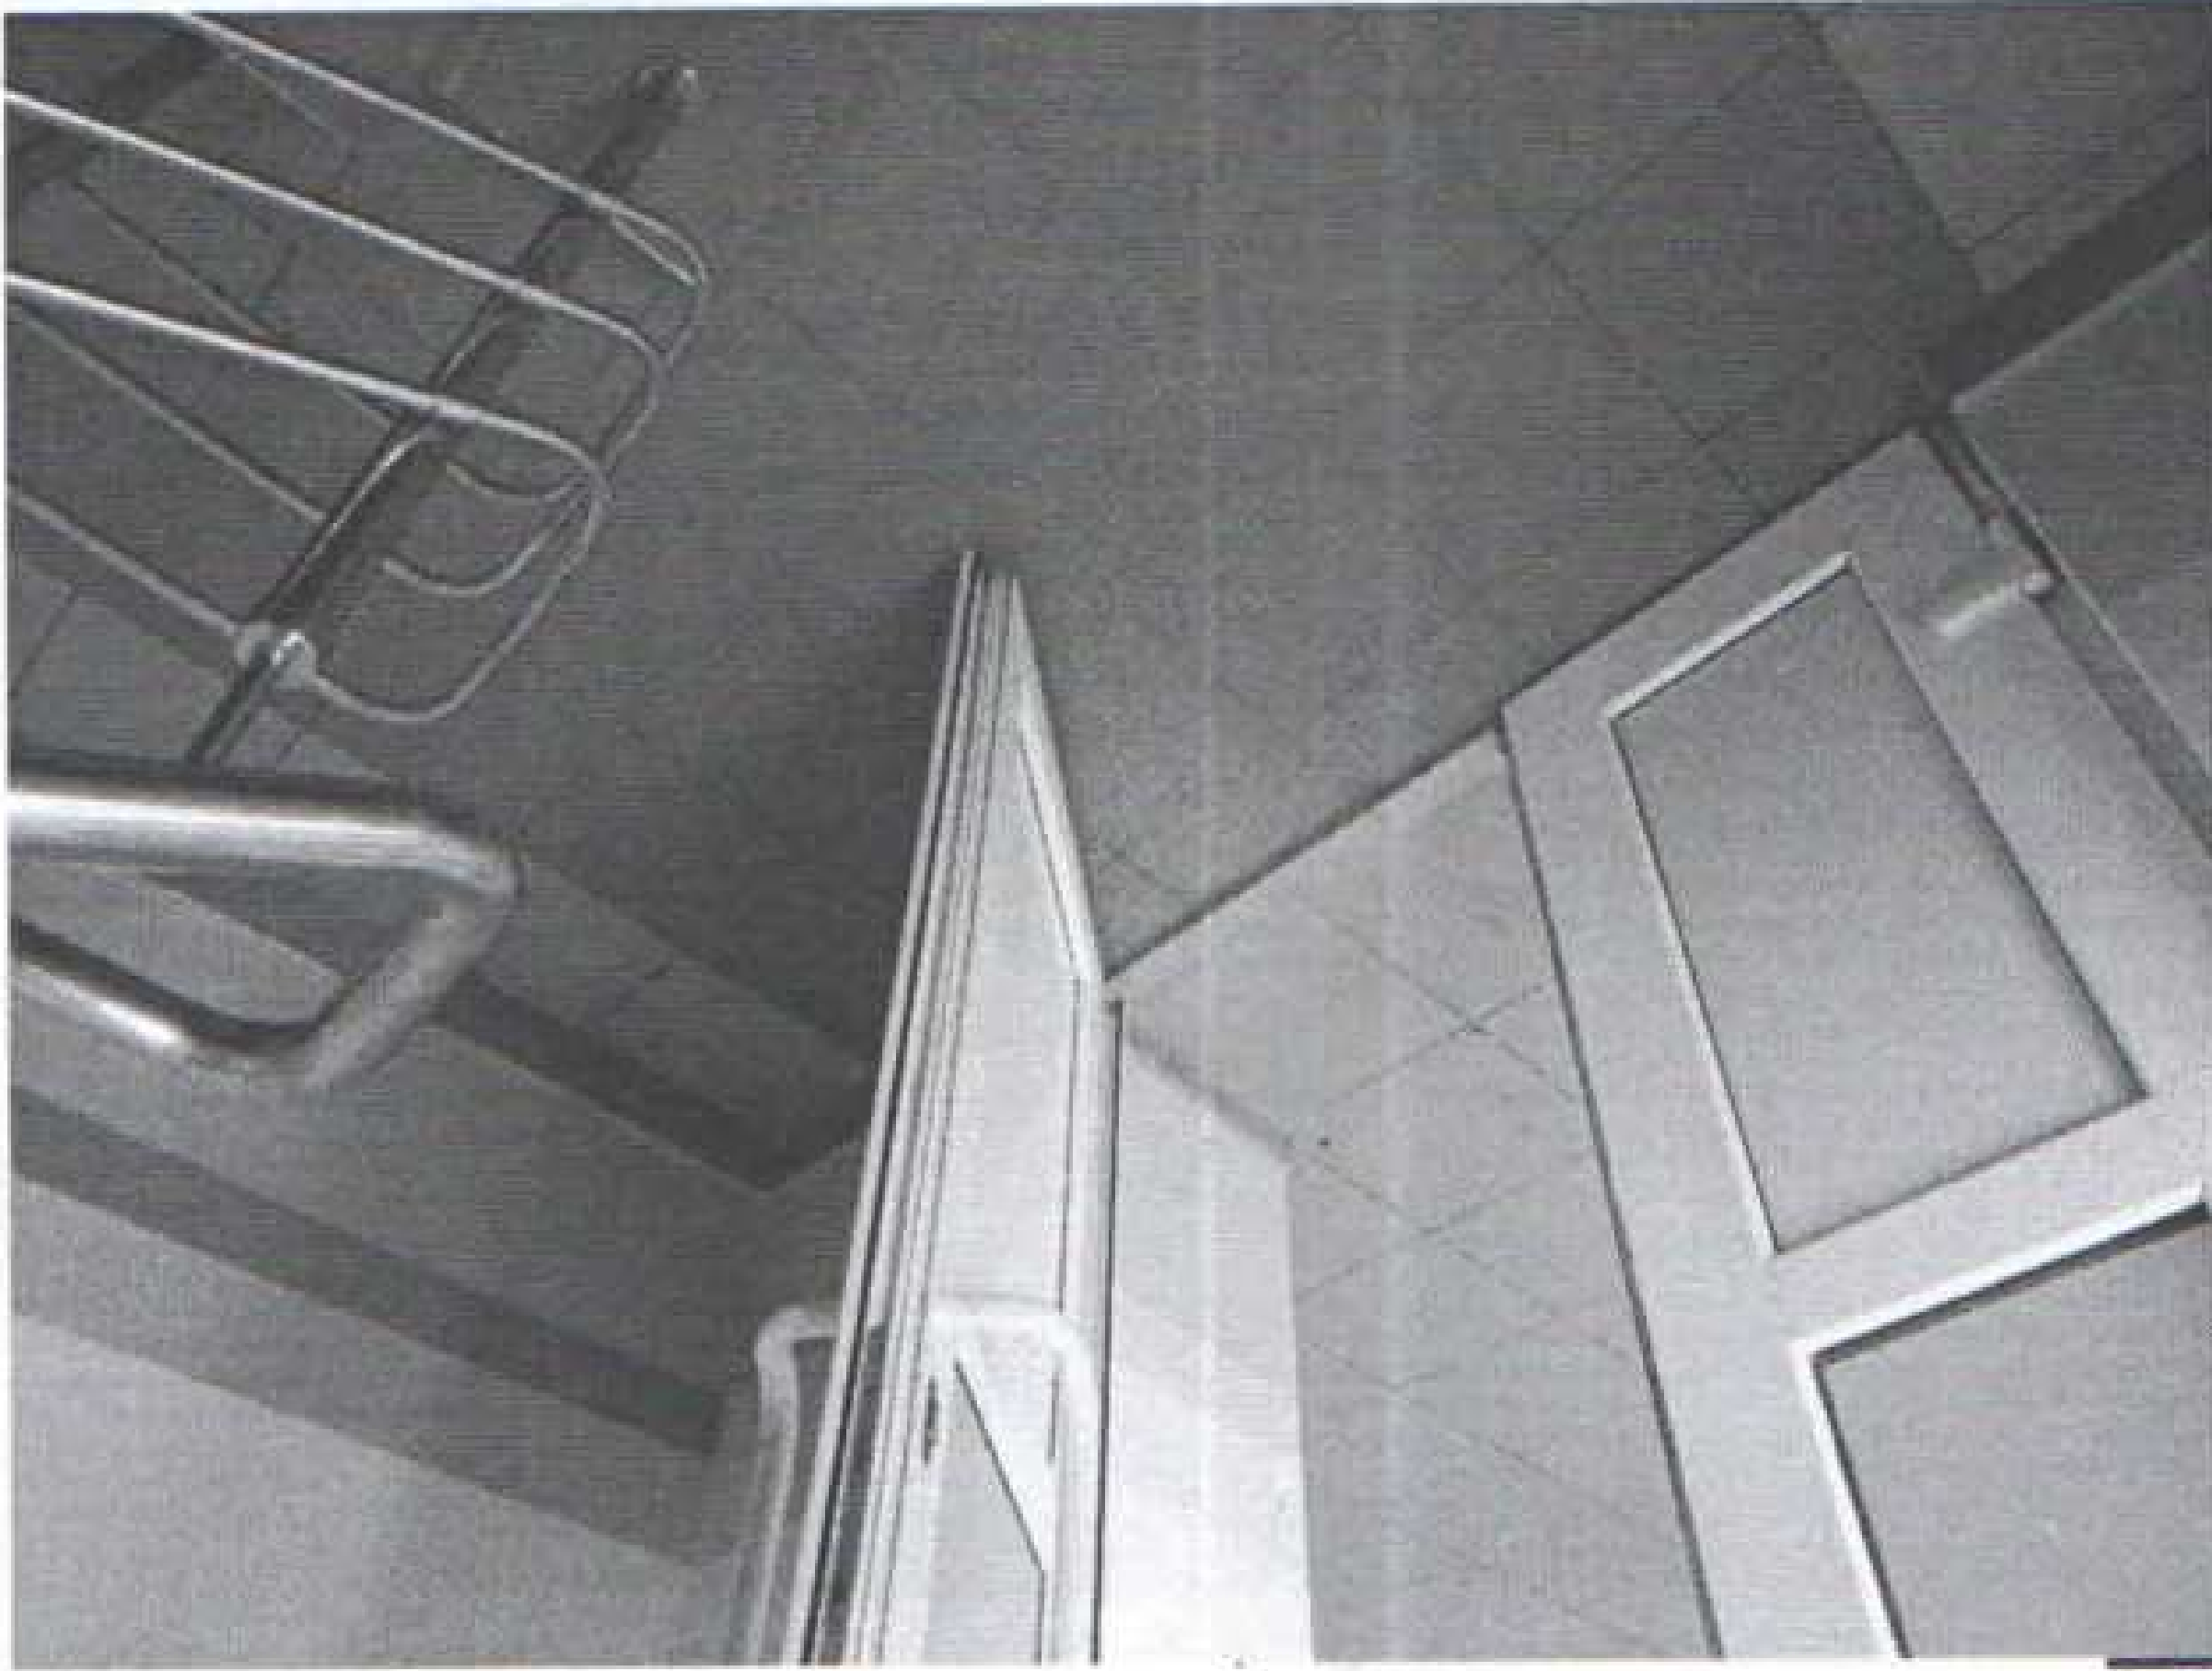

Фотография №30




Фотография №33



Фотография №32




Фотография №31

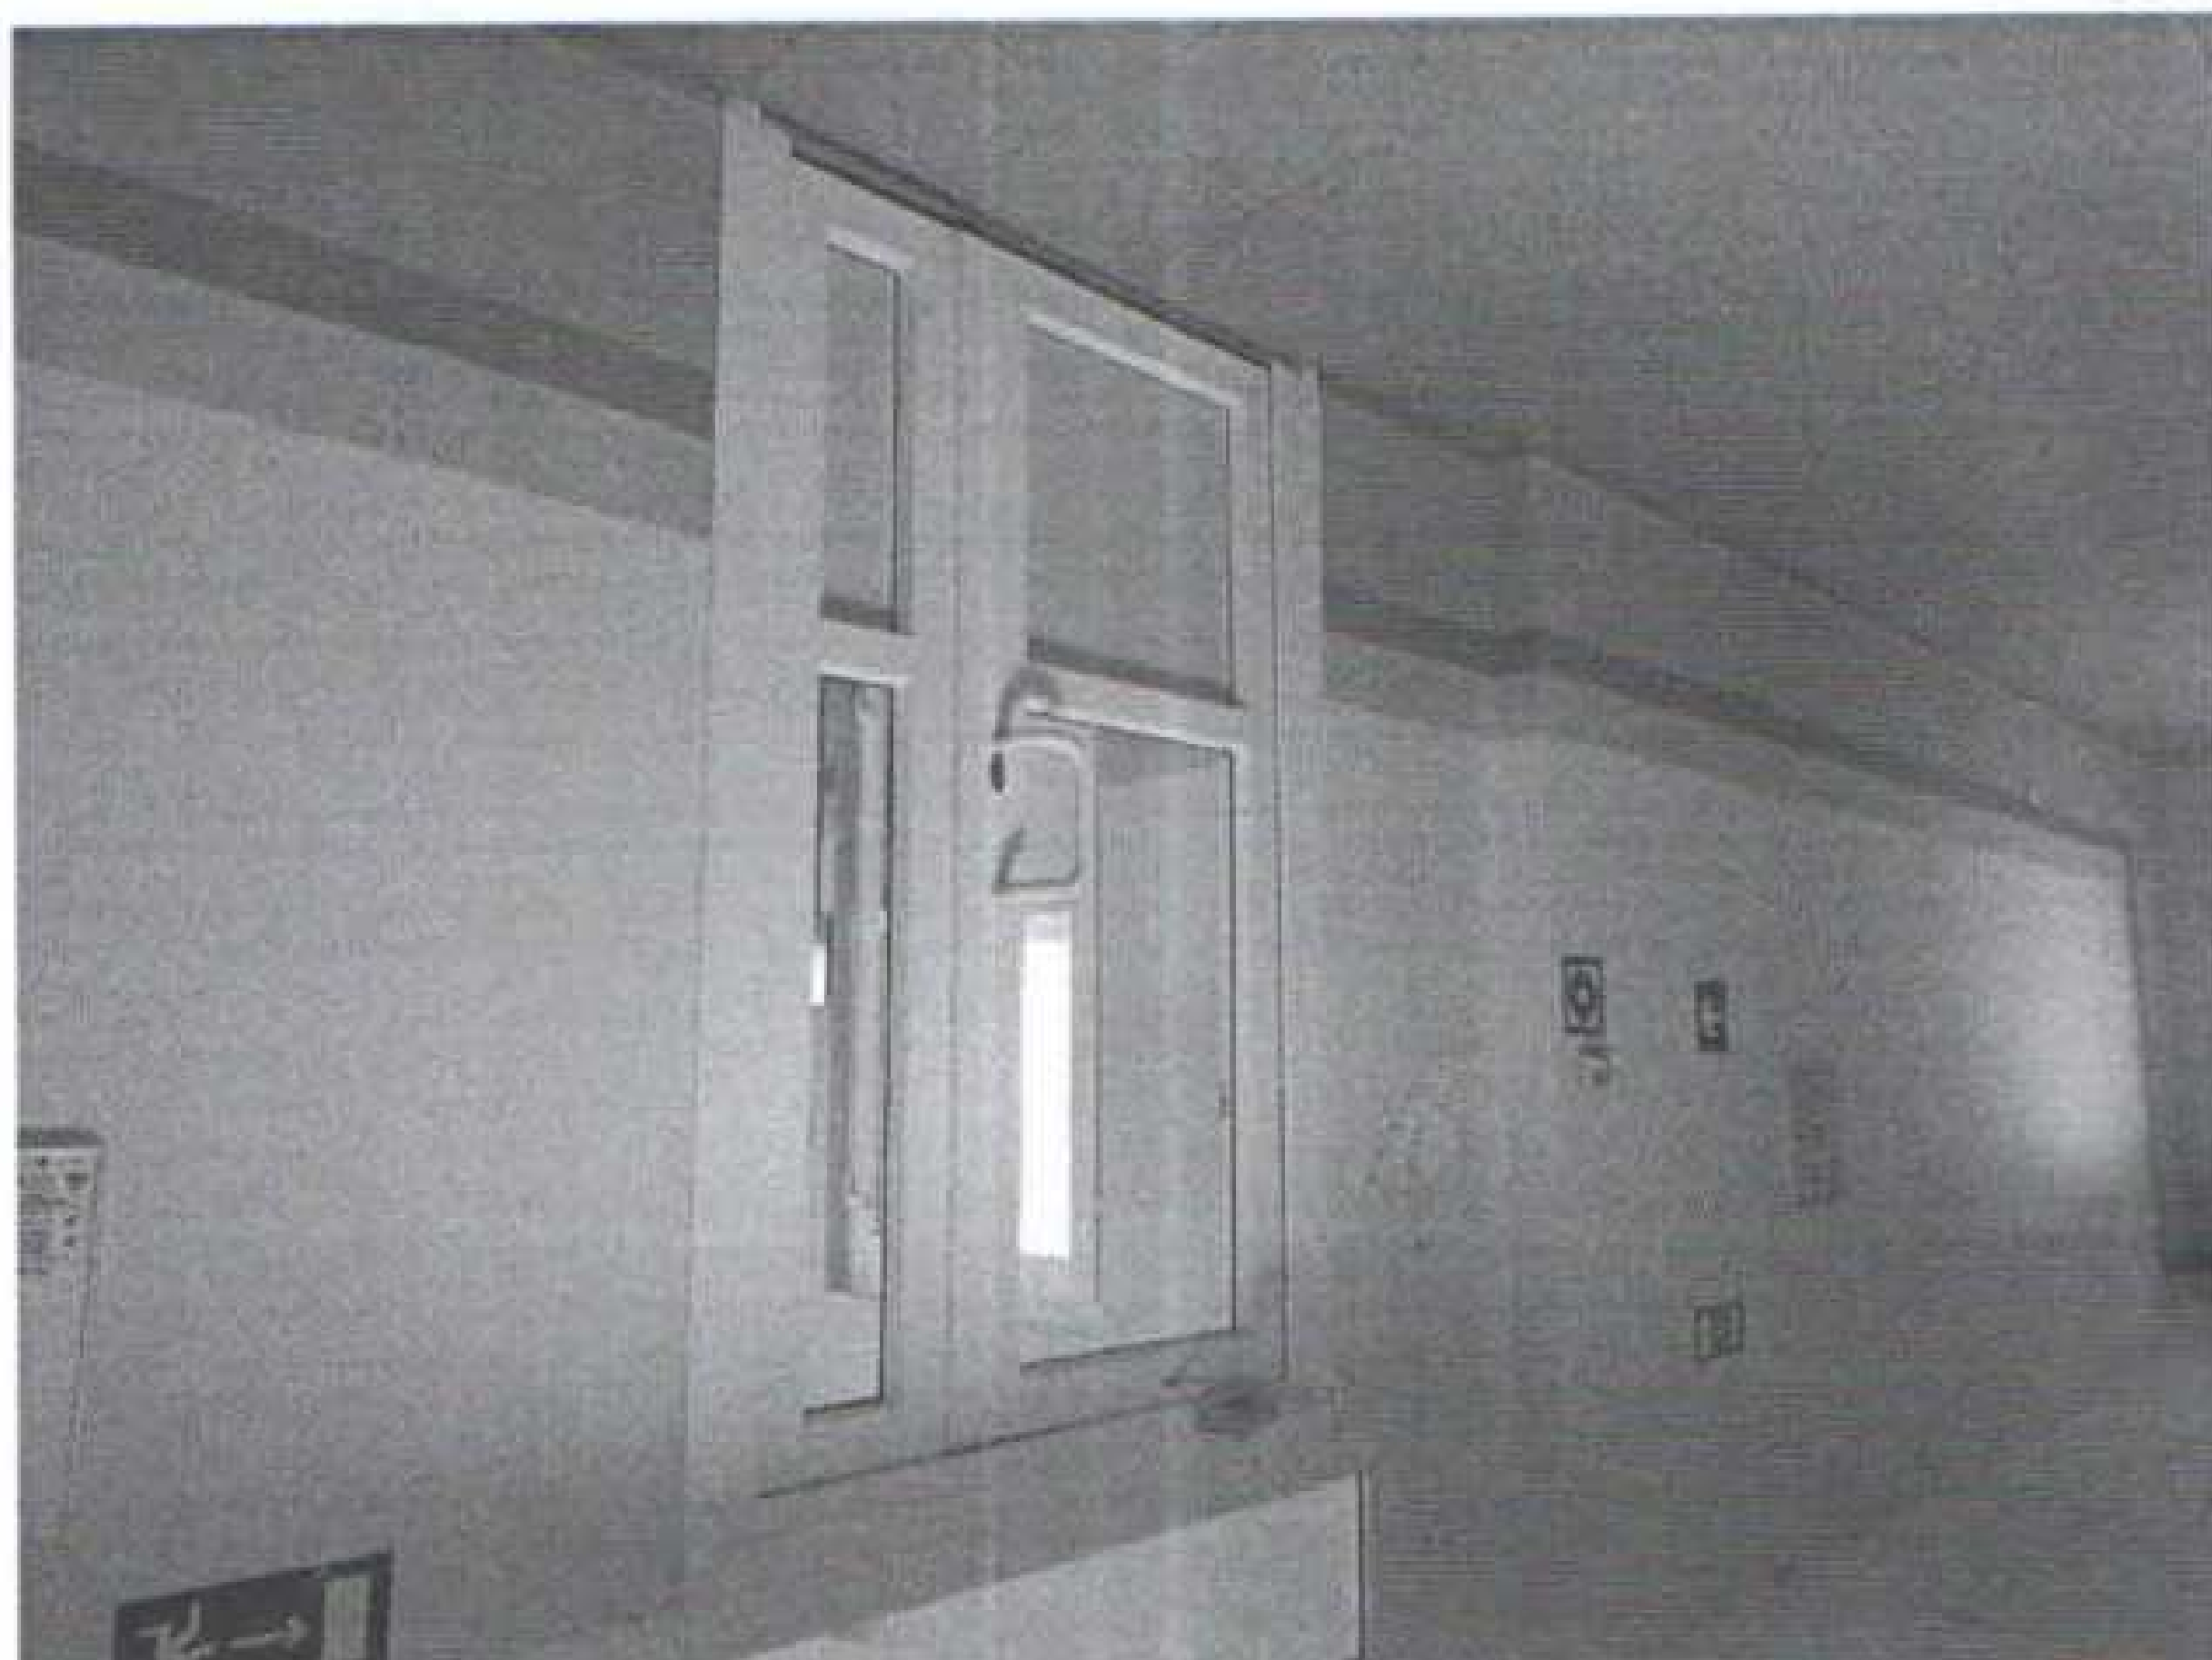

Фотография №34



Фотография №35

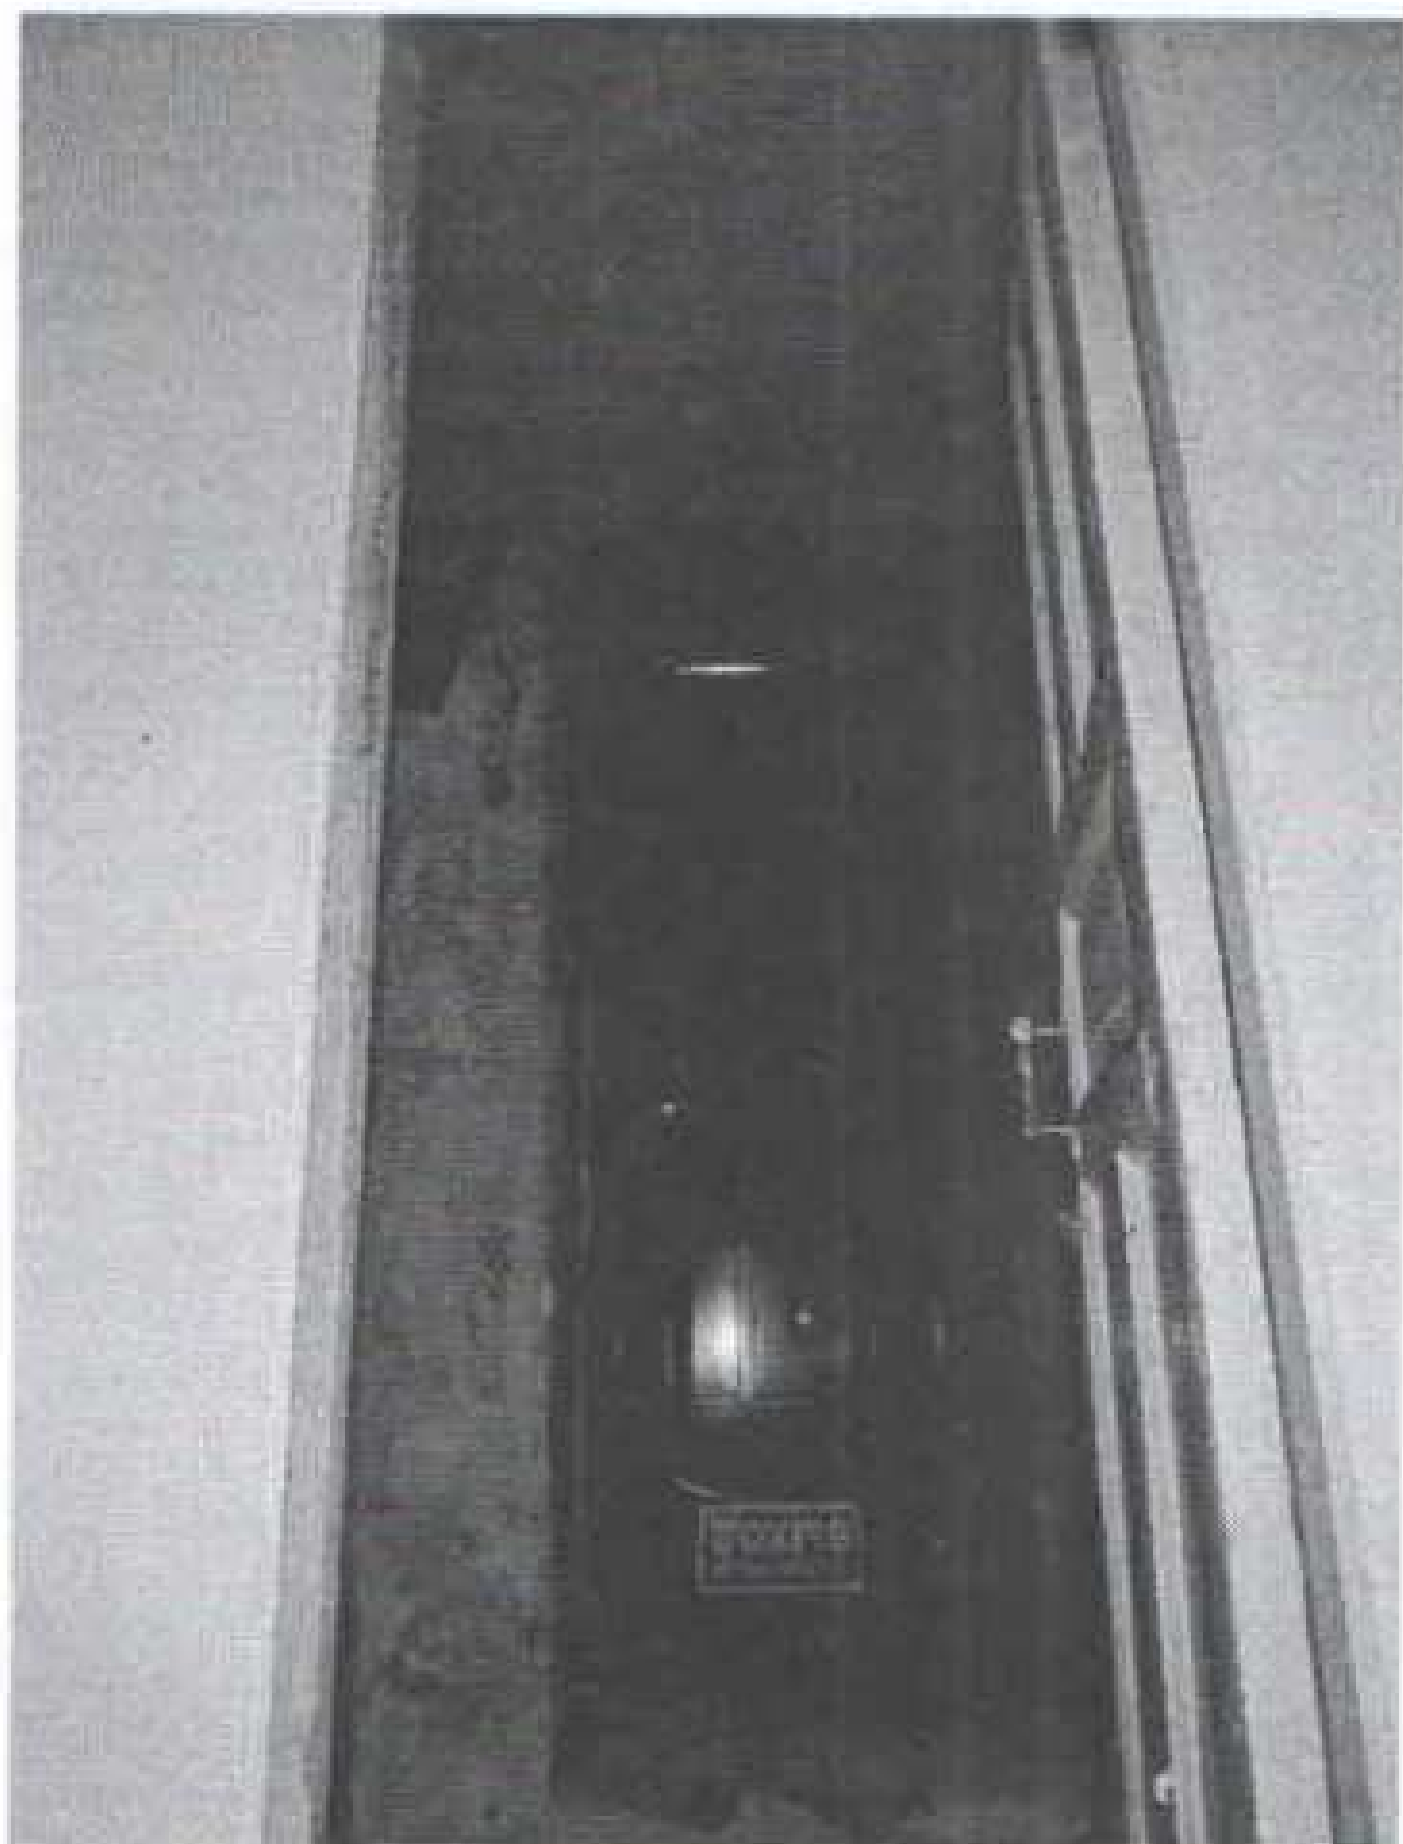


Фотография №36




Фотография №34



Фотография №35

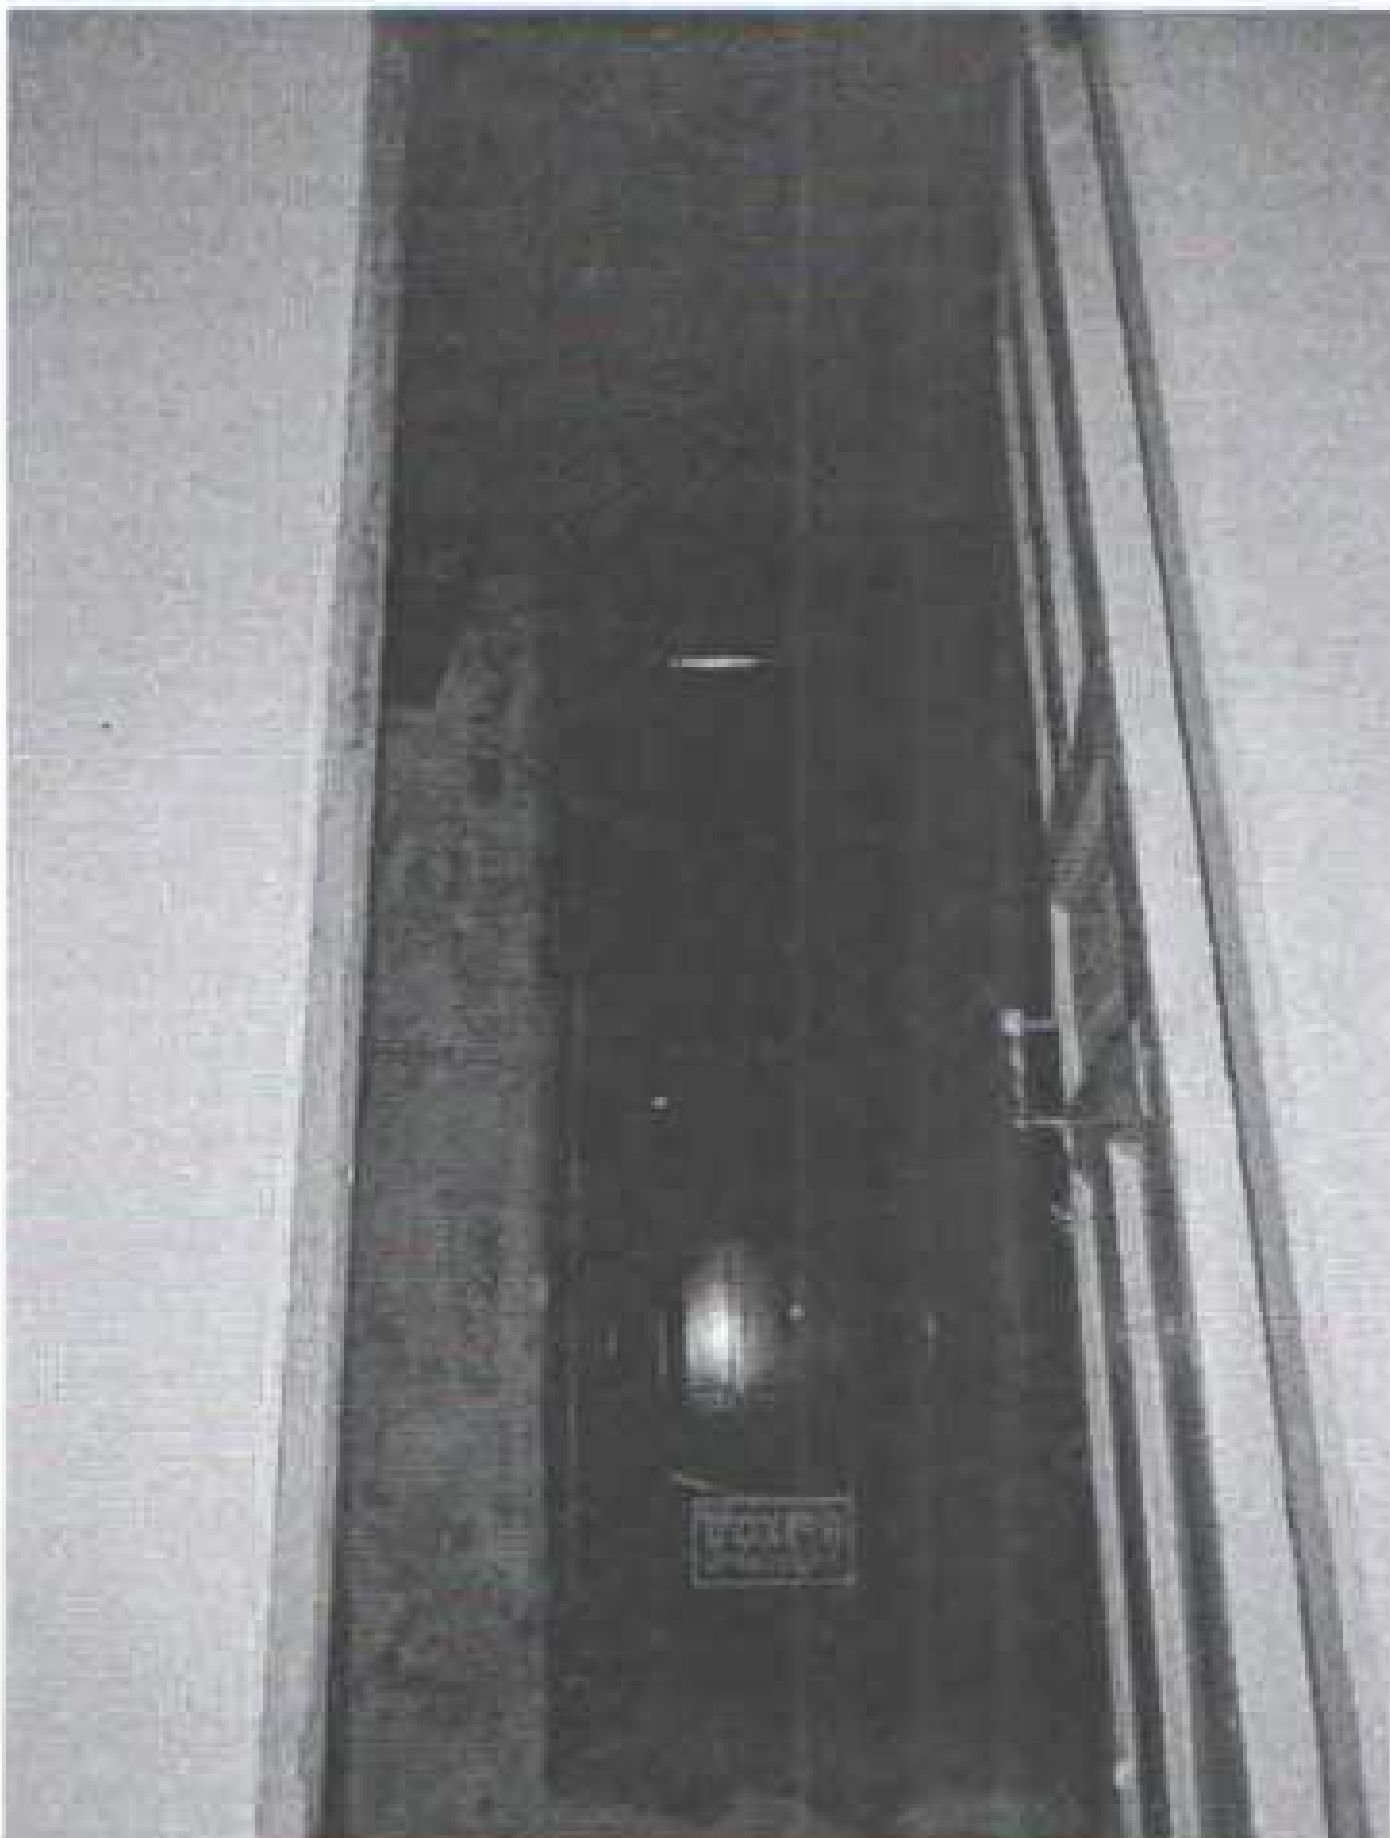

Фотография №36

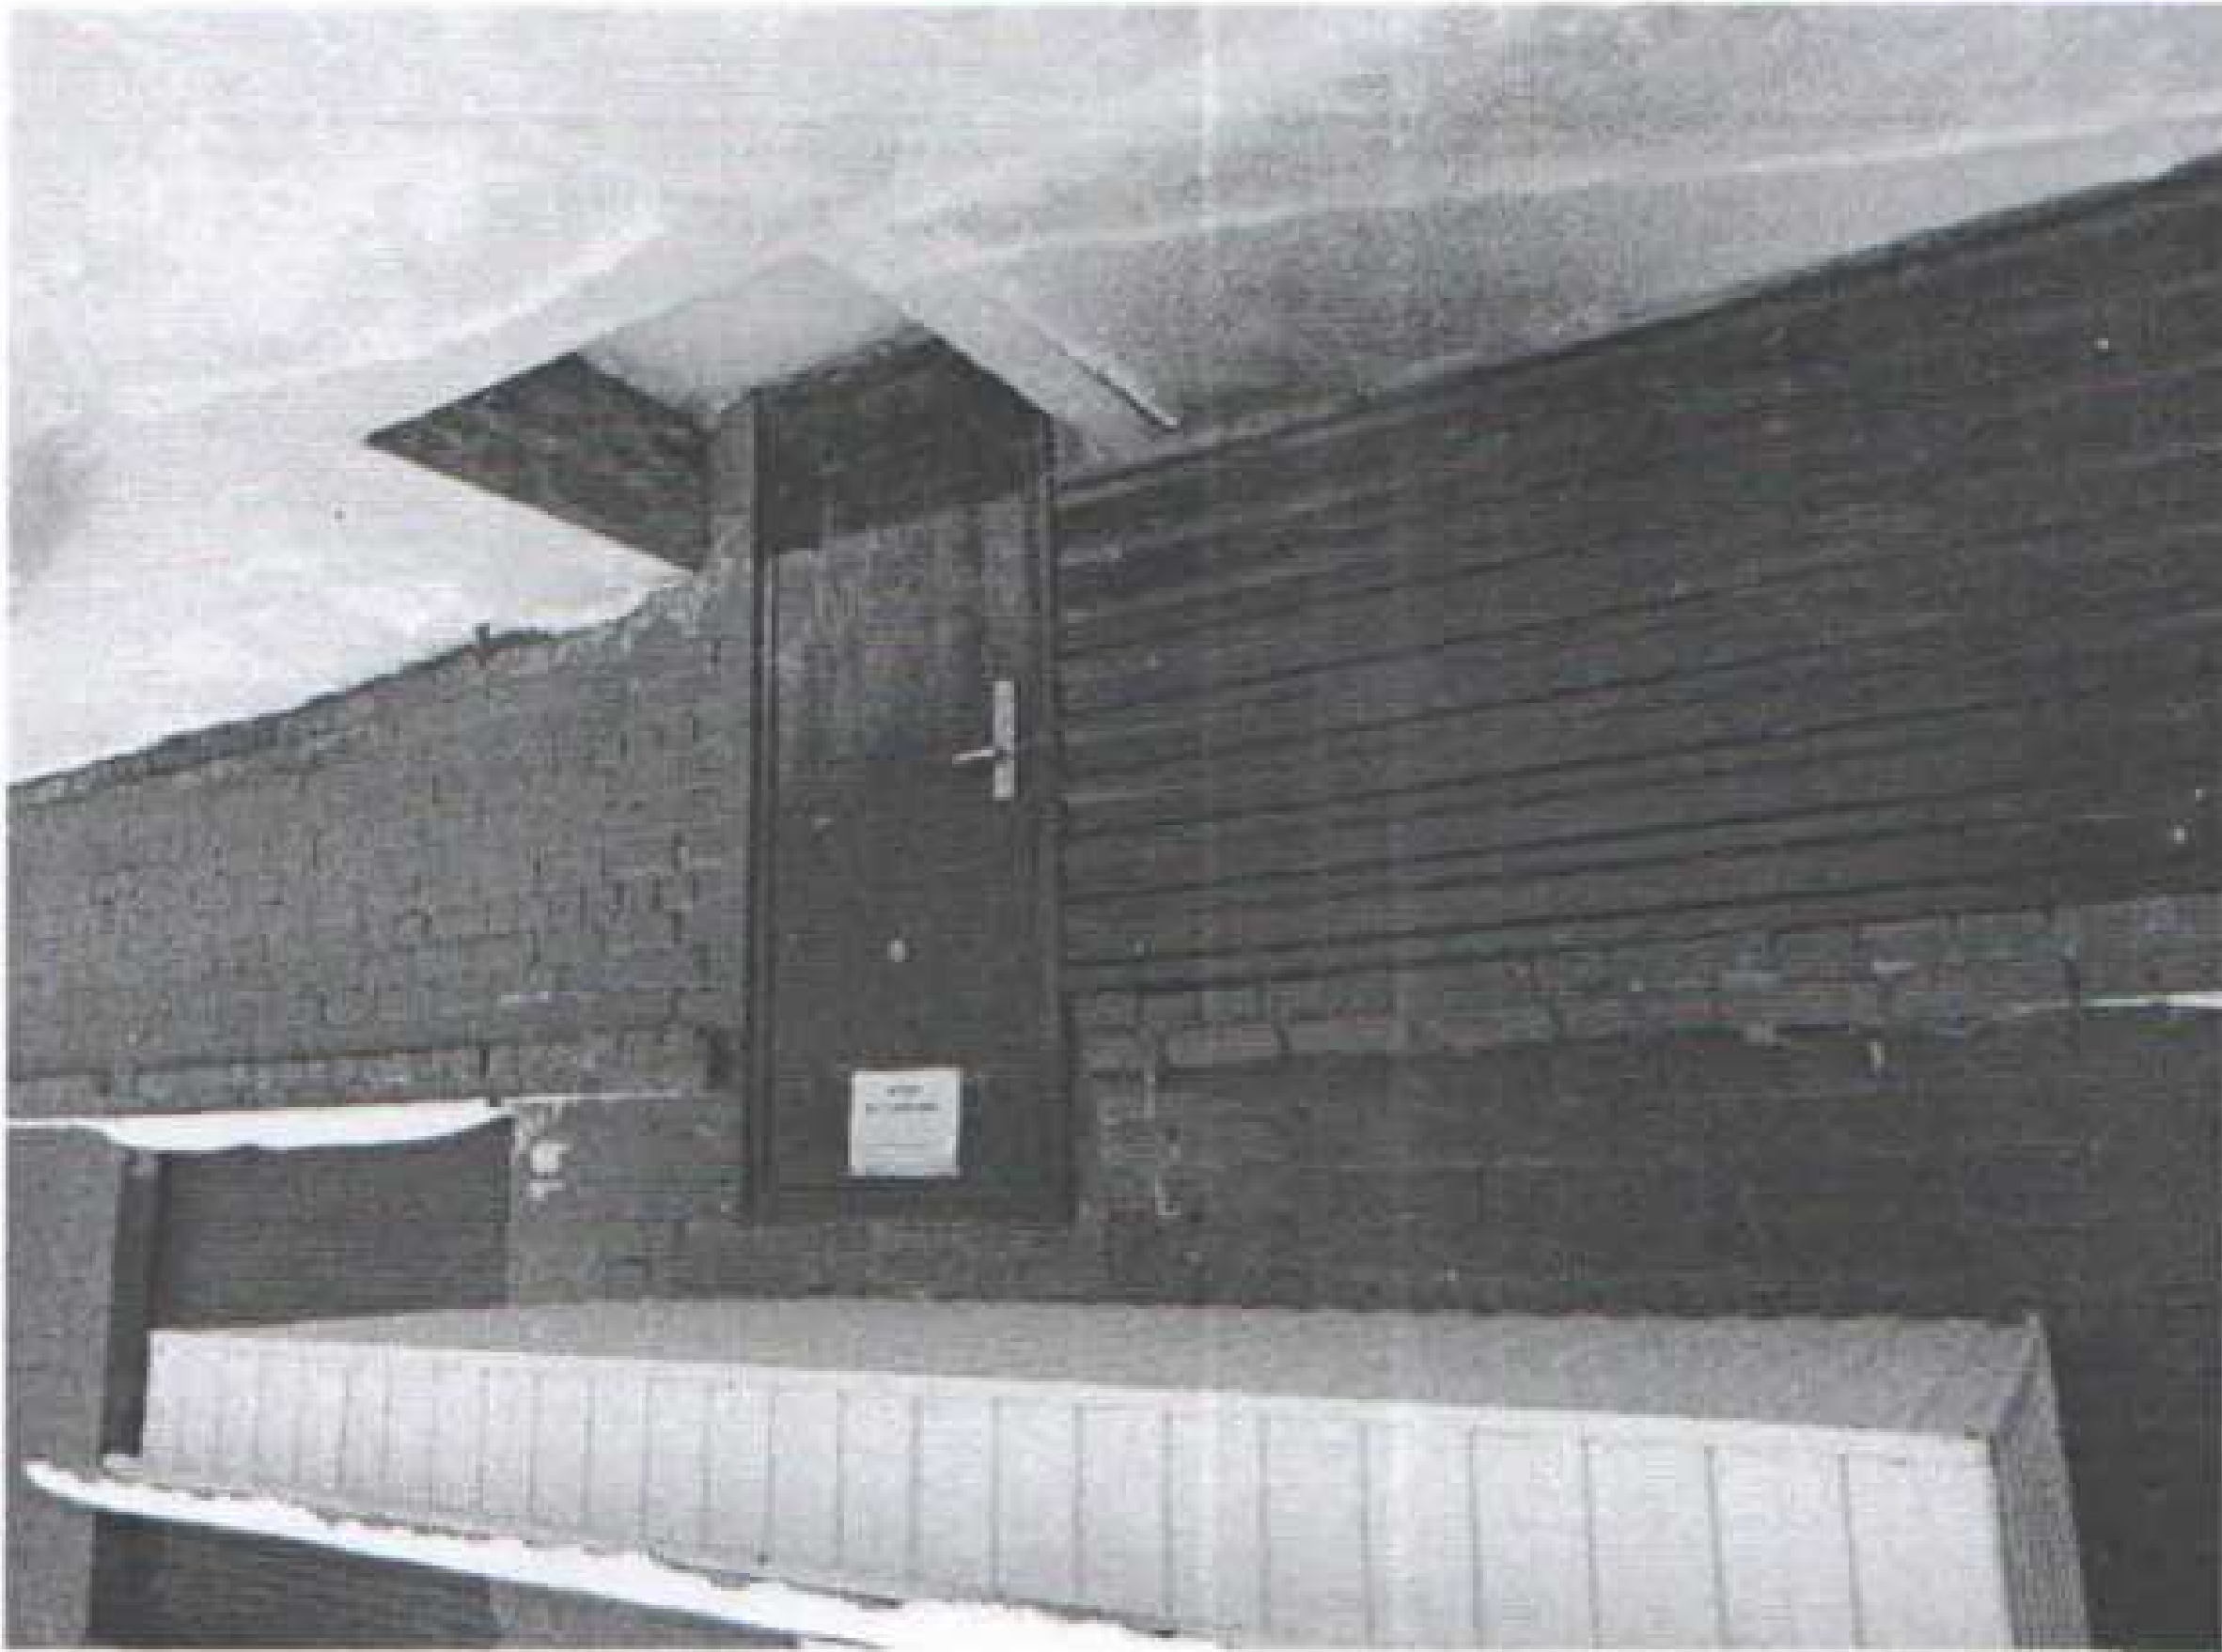

Фотография №37



Фотография №38



Фотография №39



Фотография №40



Фотография №41




Фотография №42



Фотография №43



Фотография №44

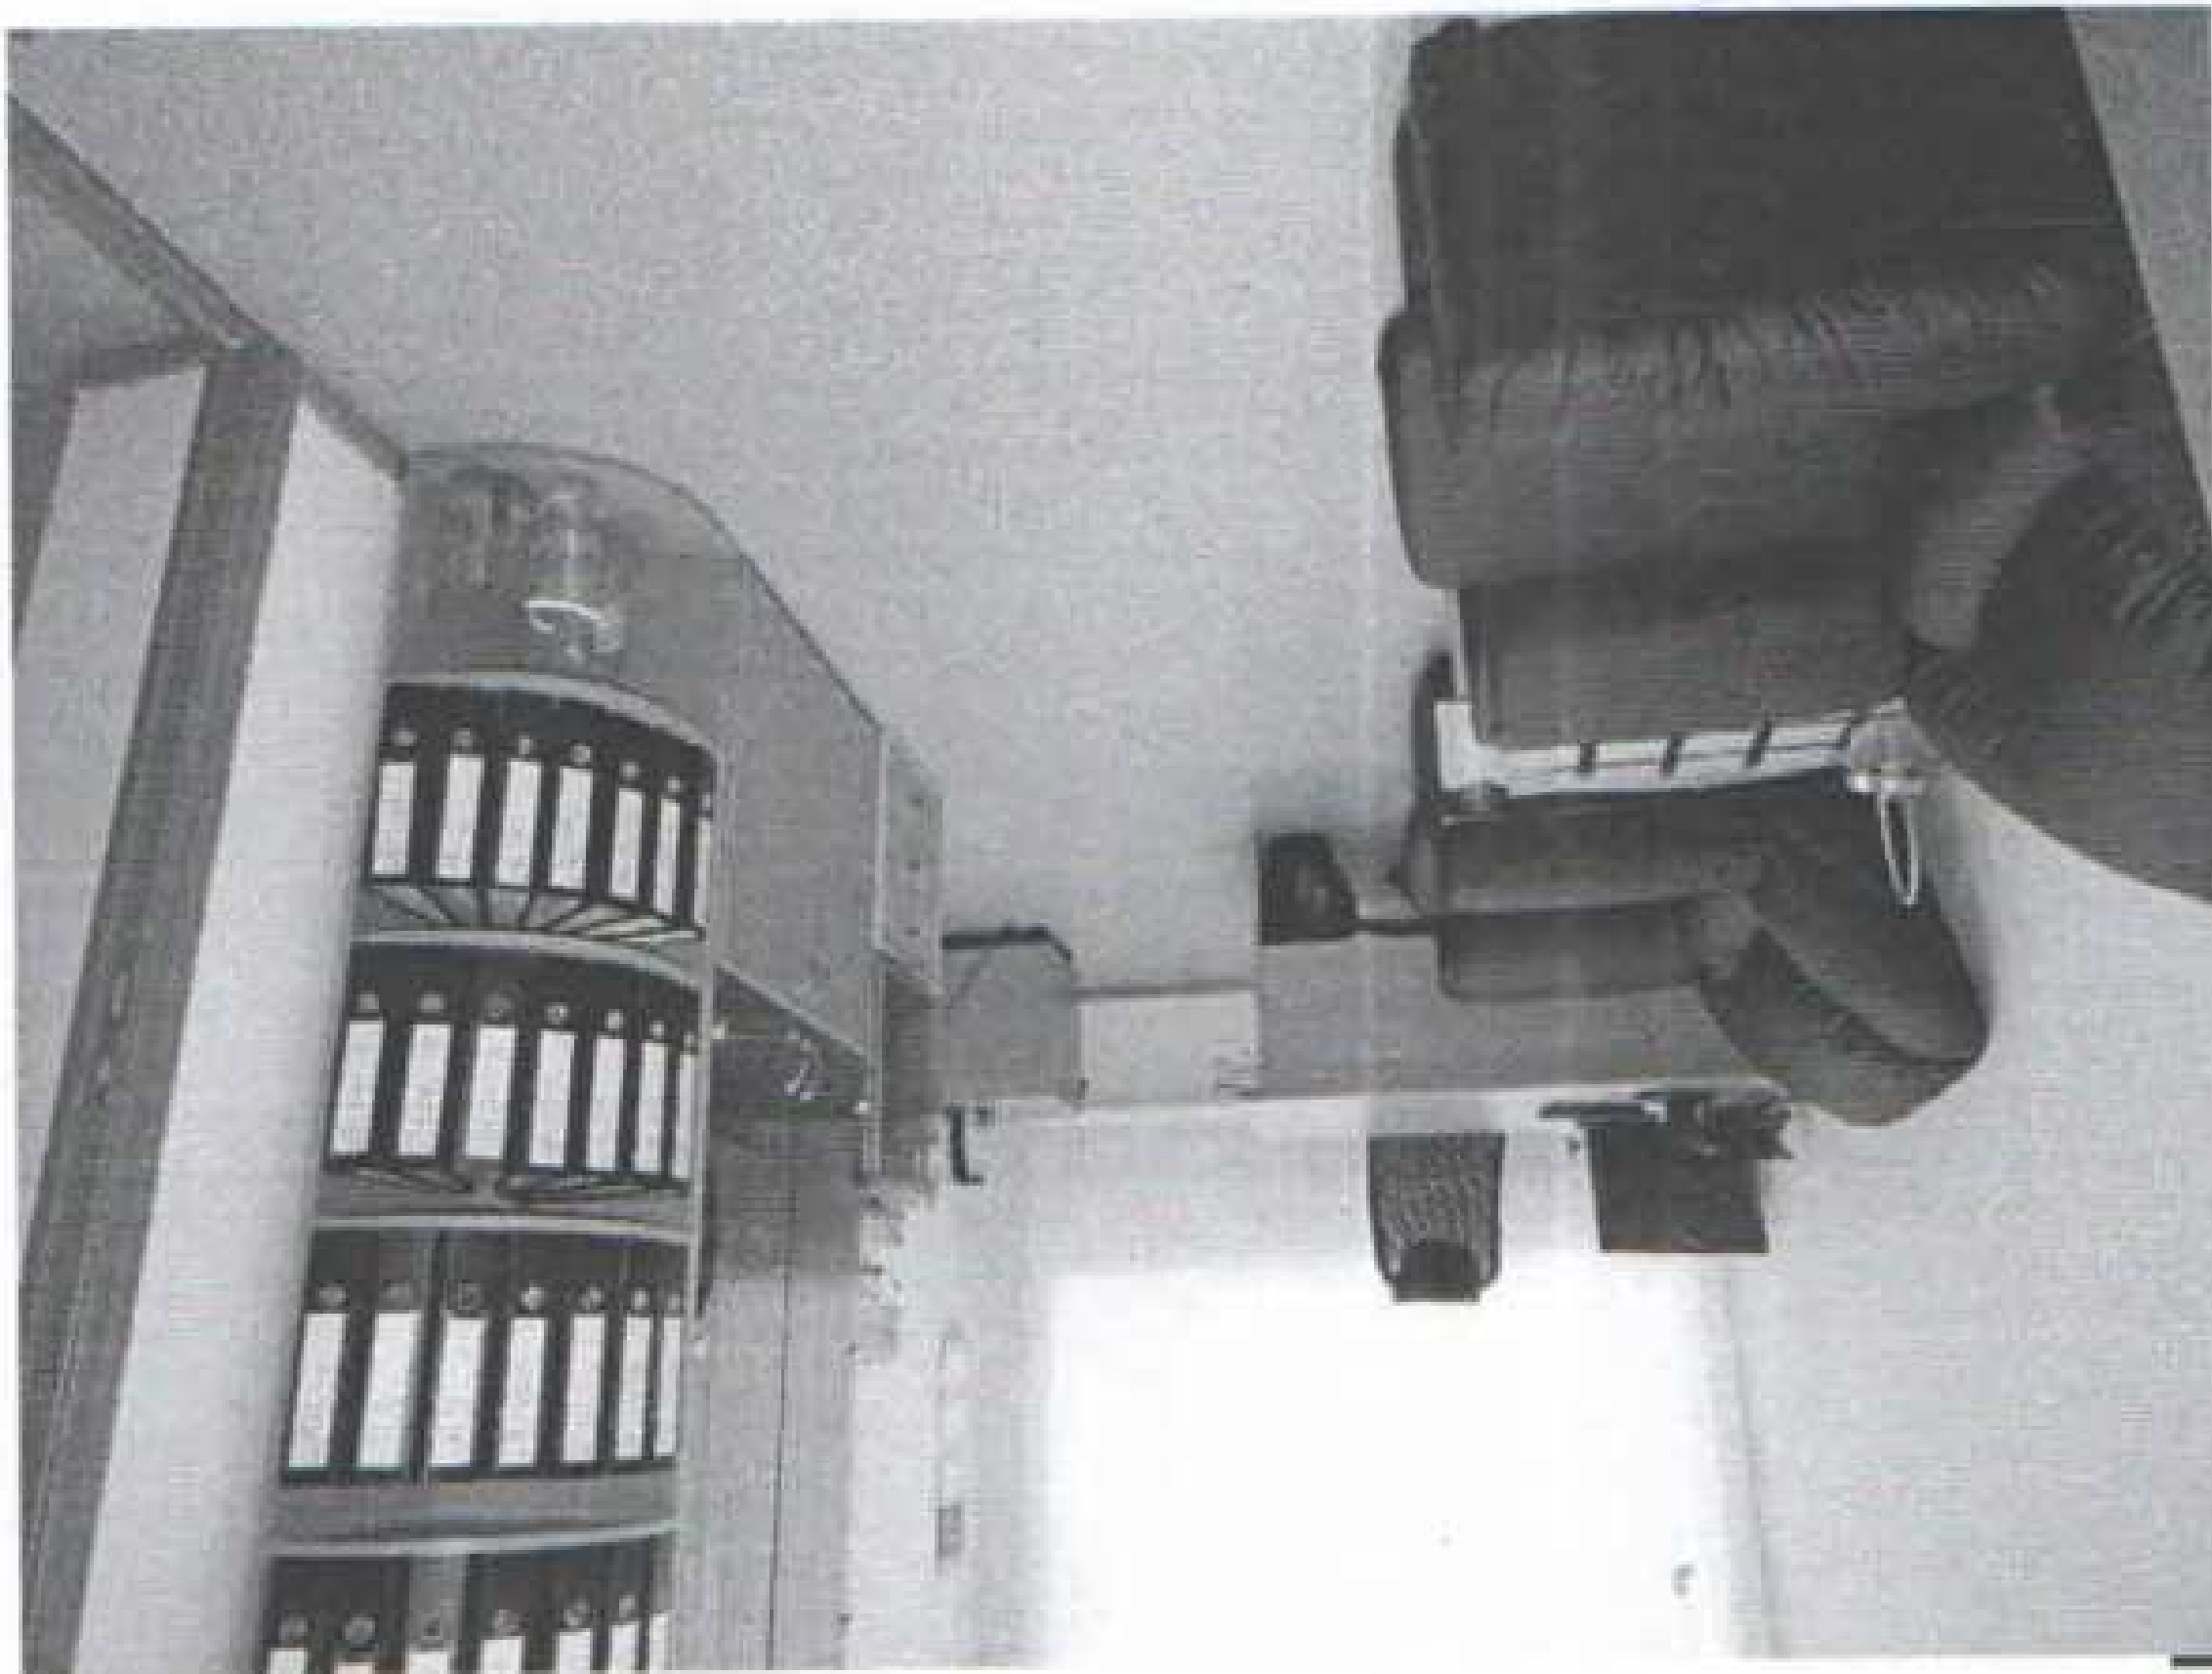


Фотография №45



Фотография №46




Фотография №47

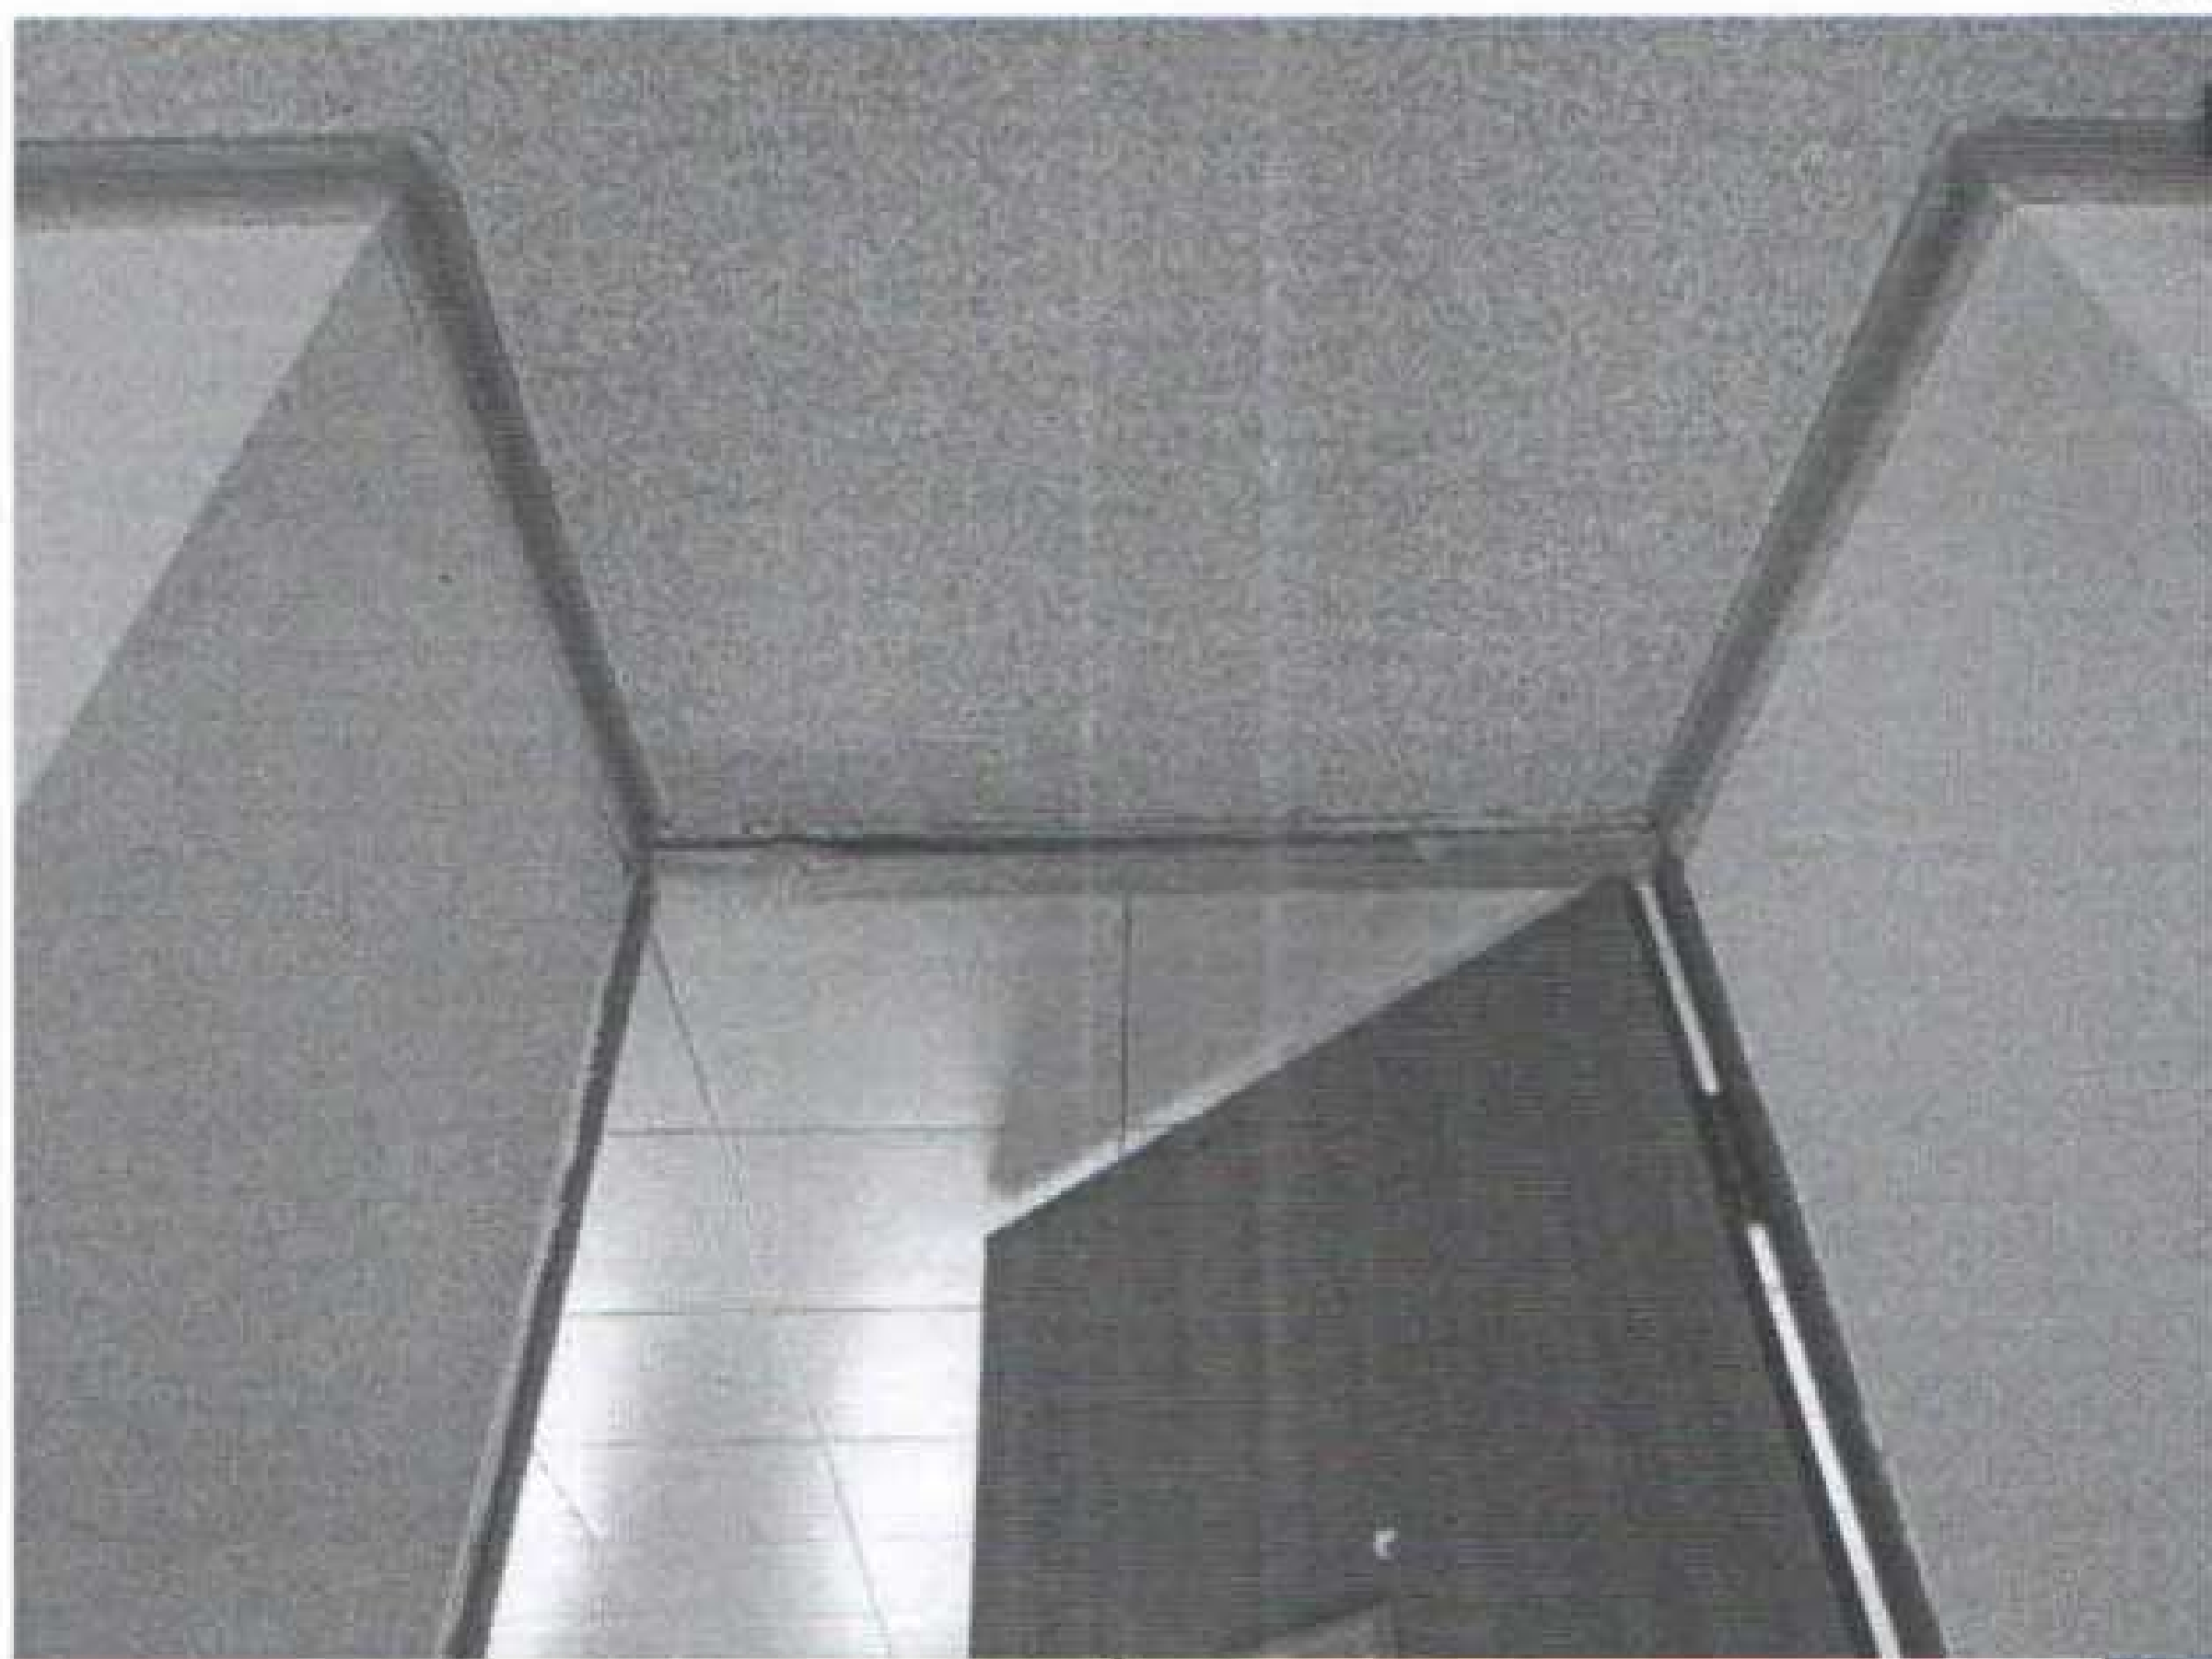

Фотография №48




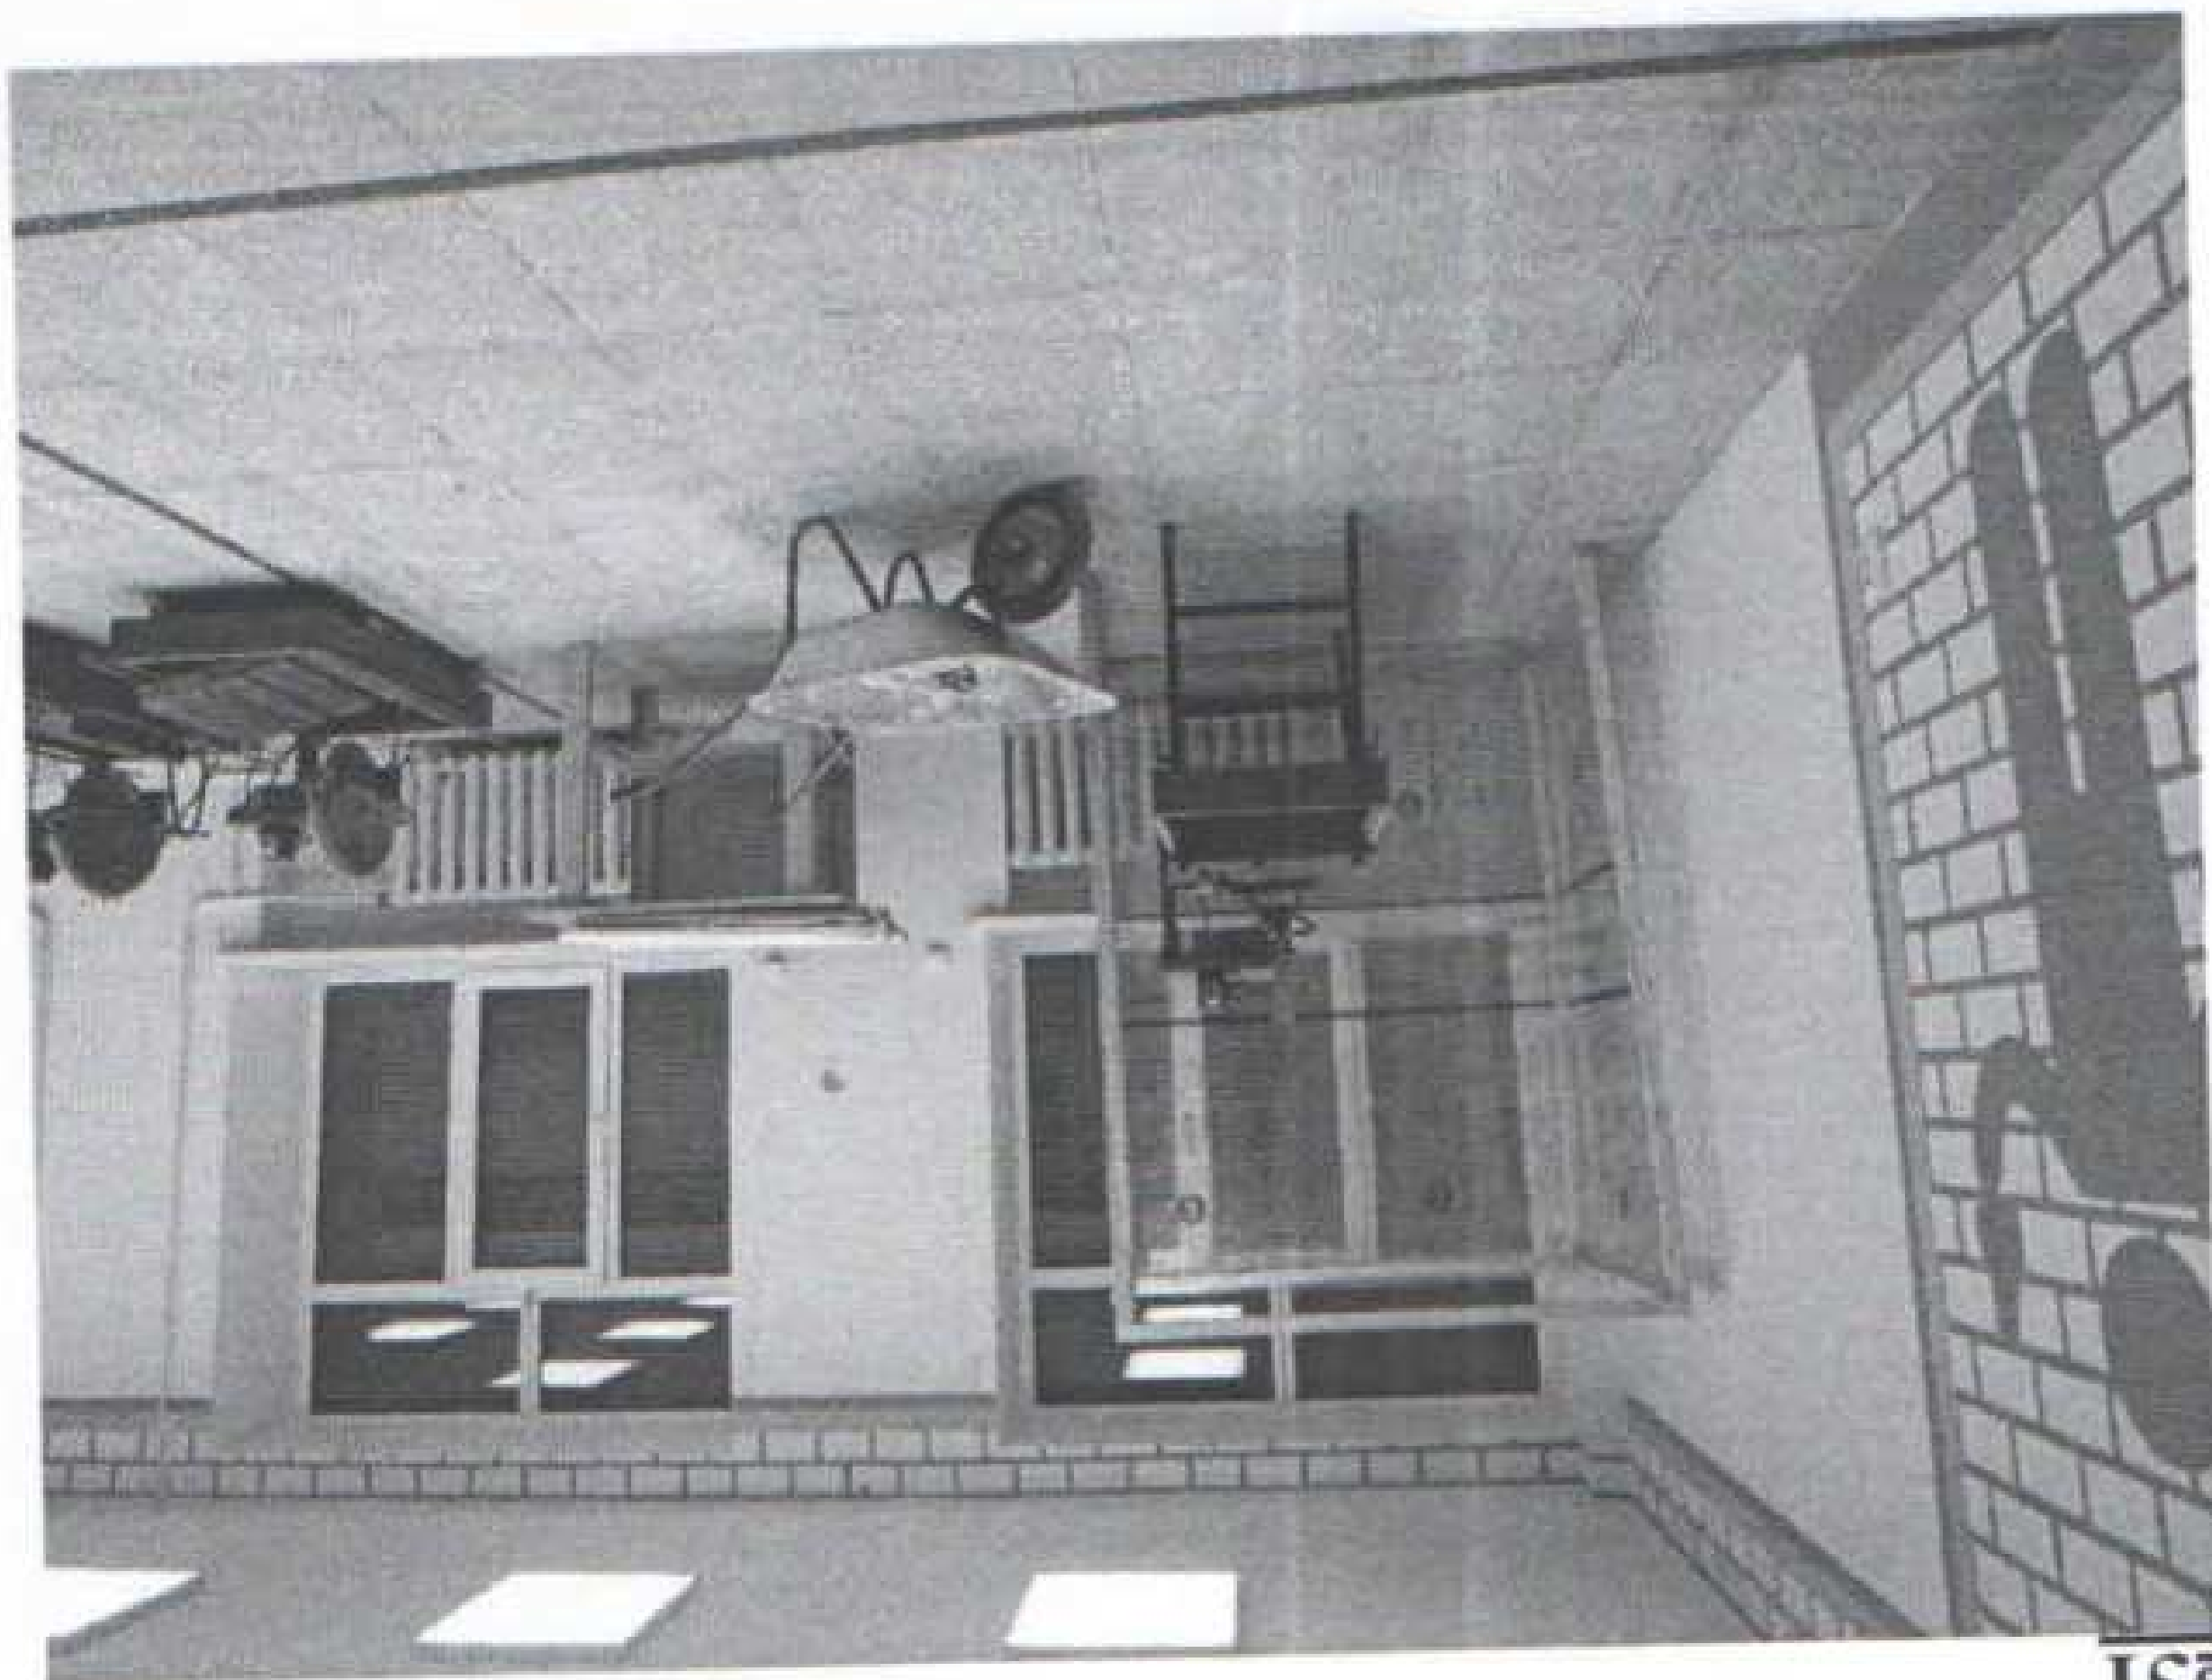


Фотография №51



Фотография №50

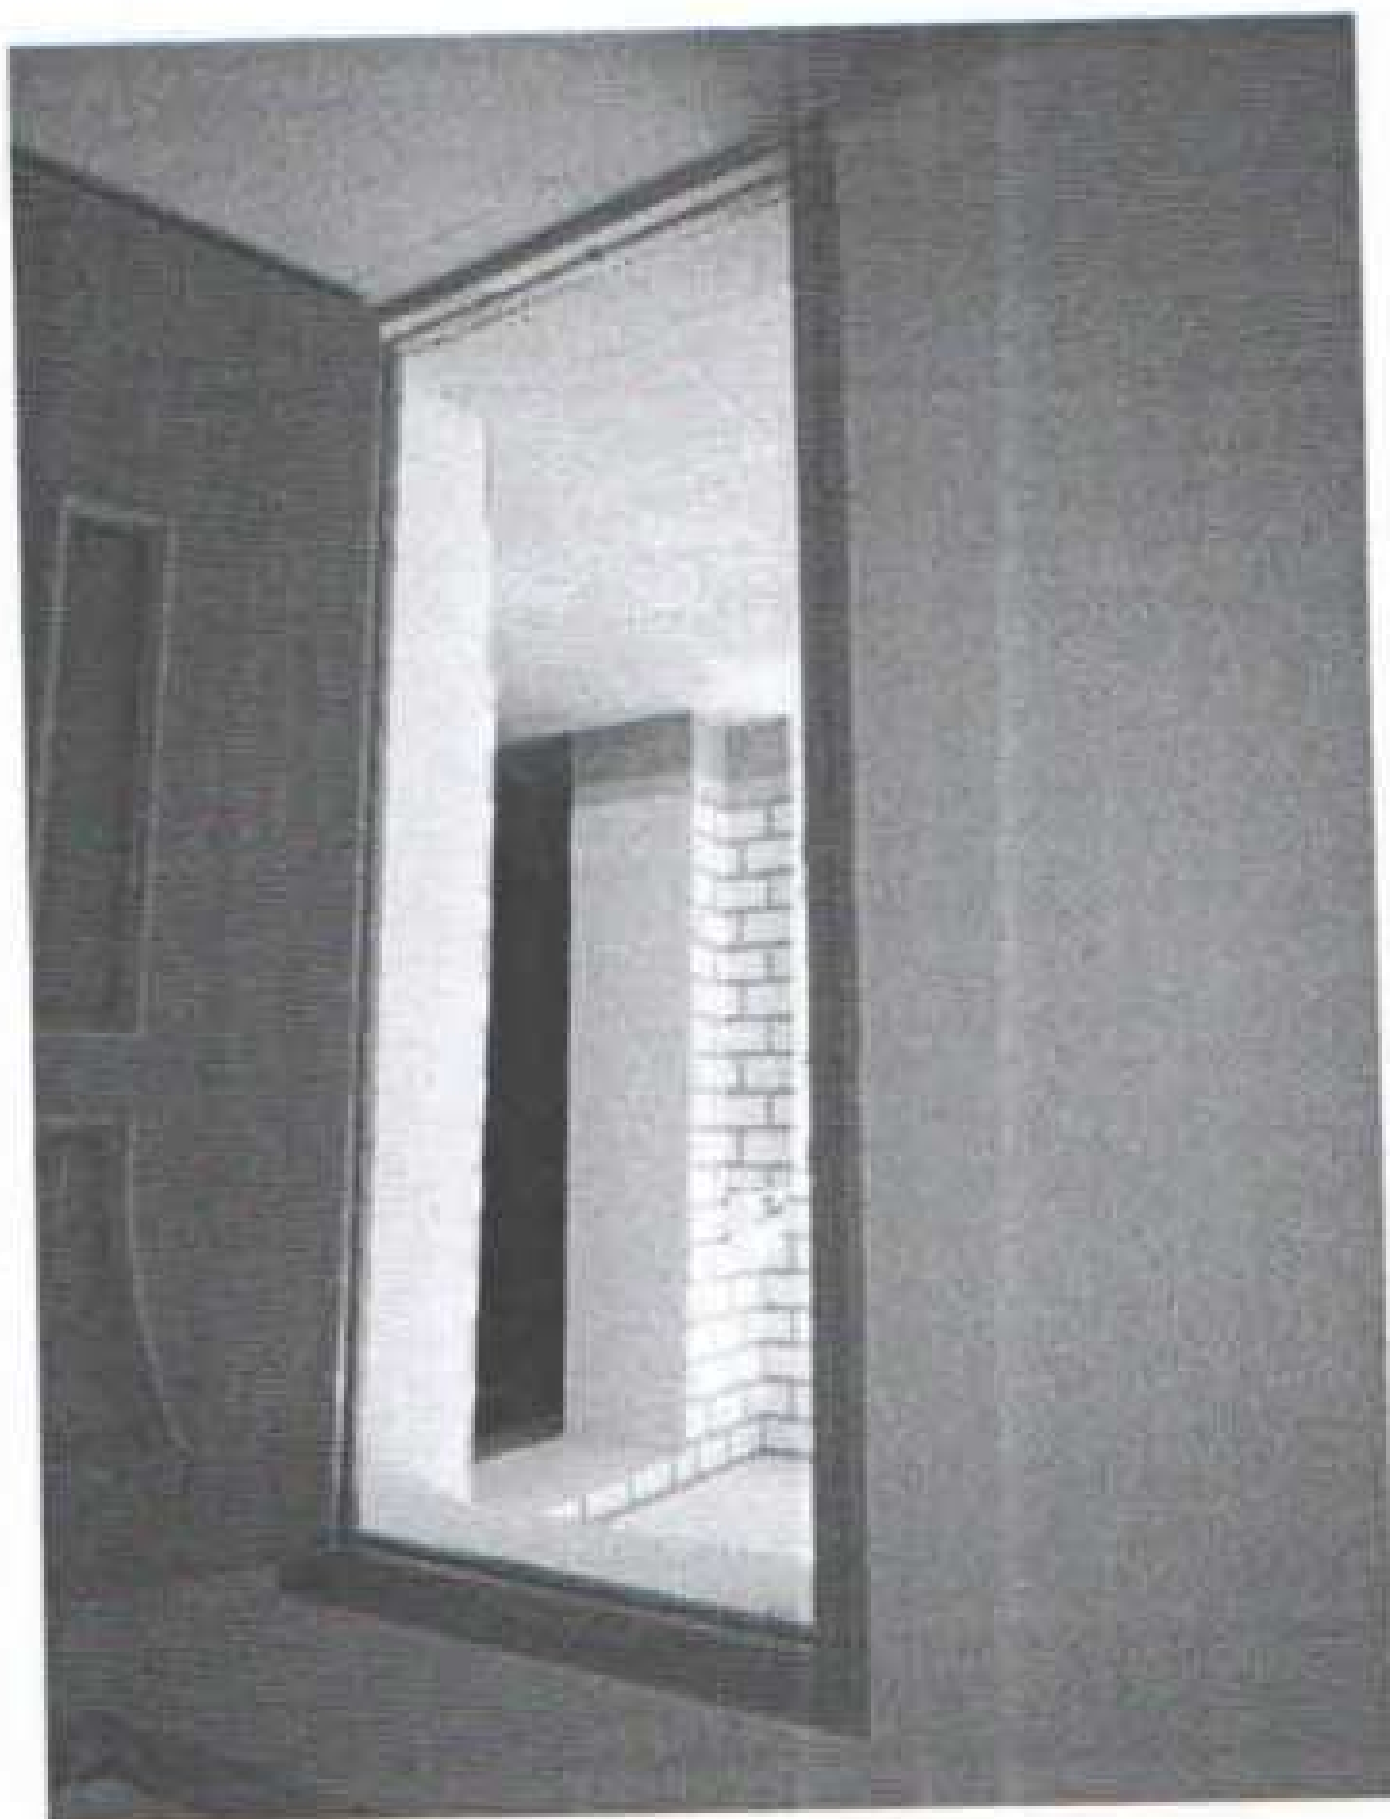


Фотография №49

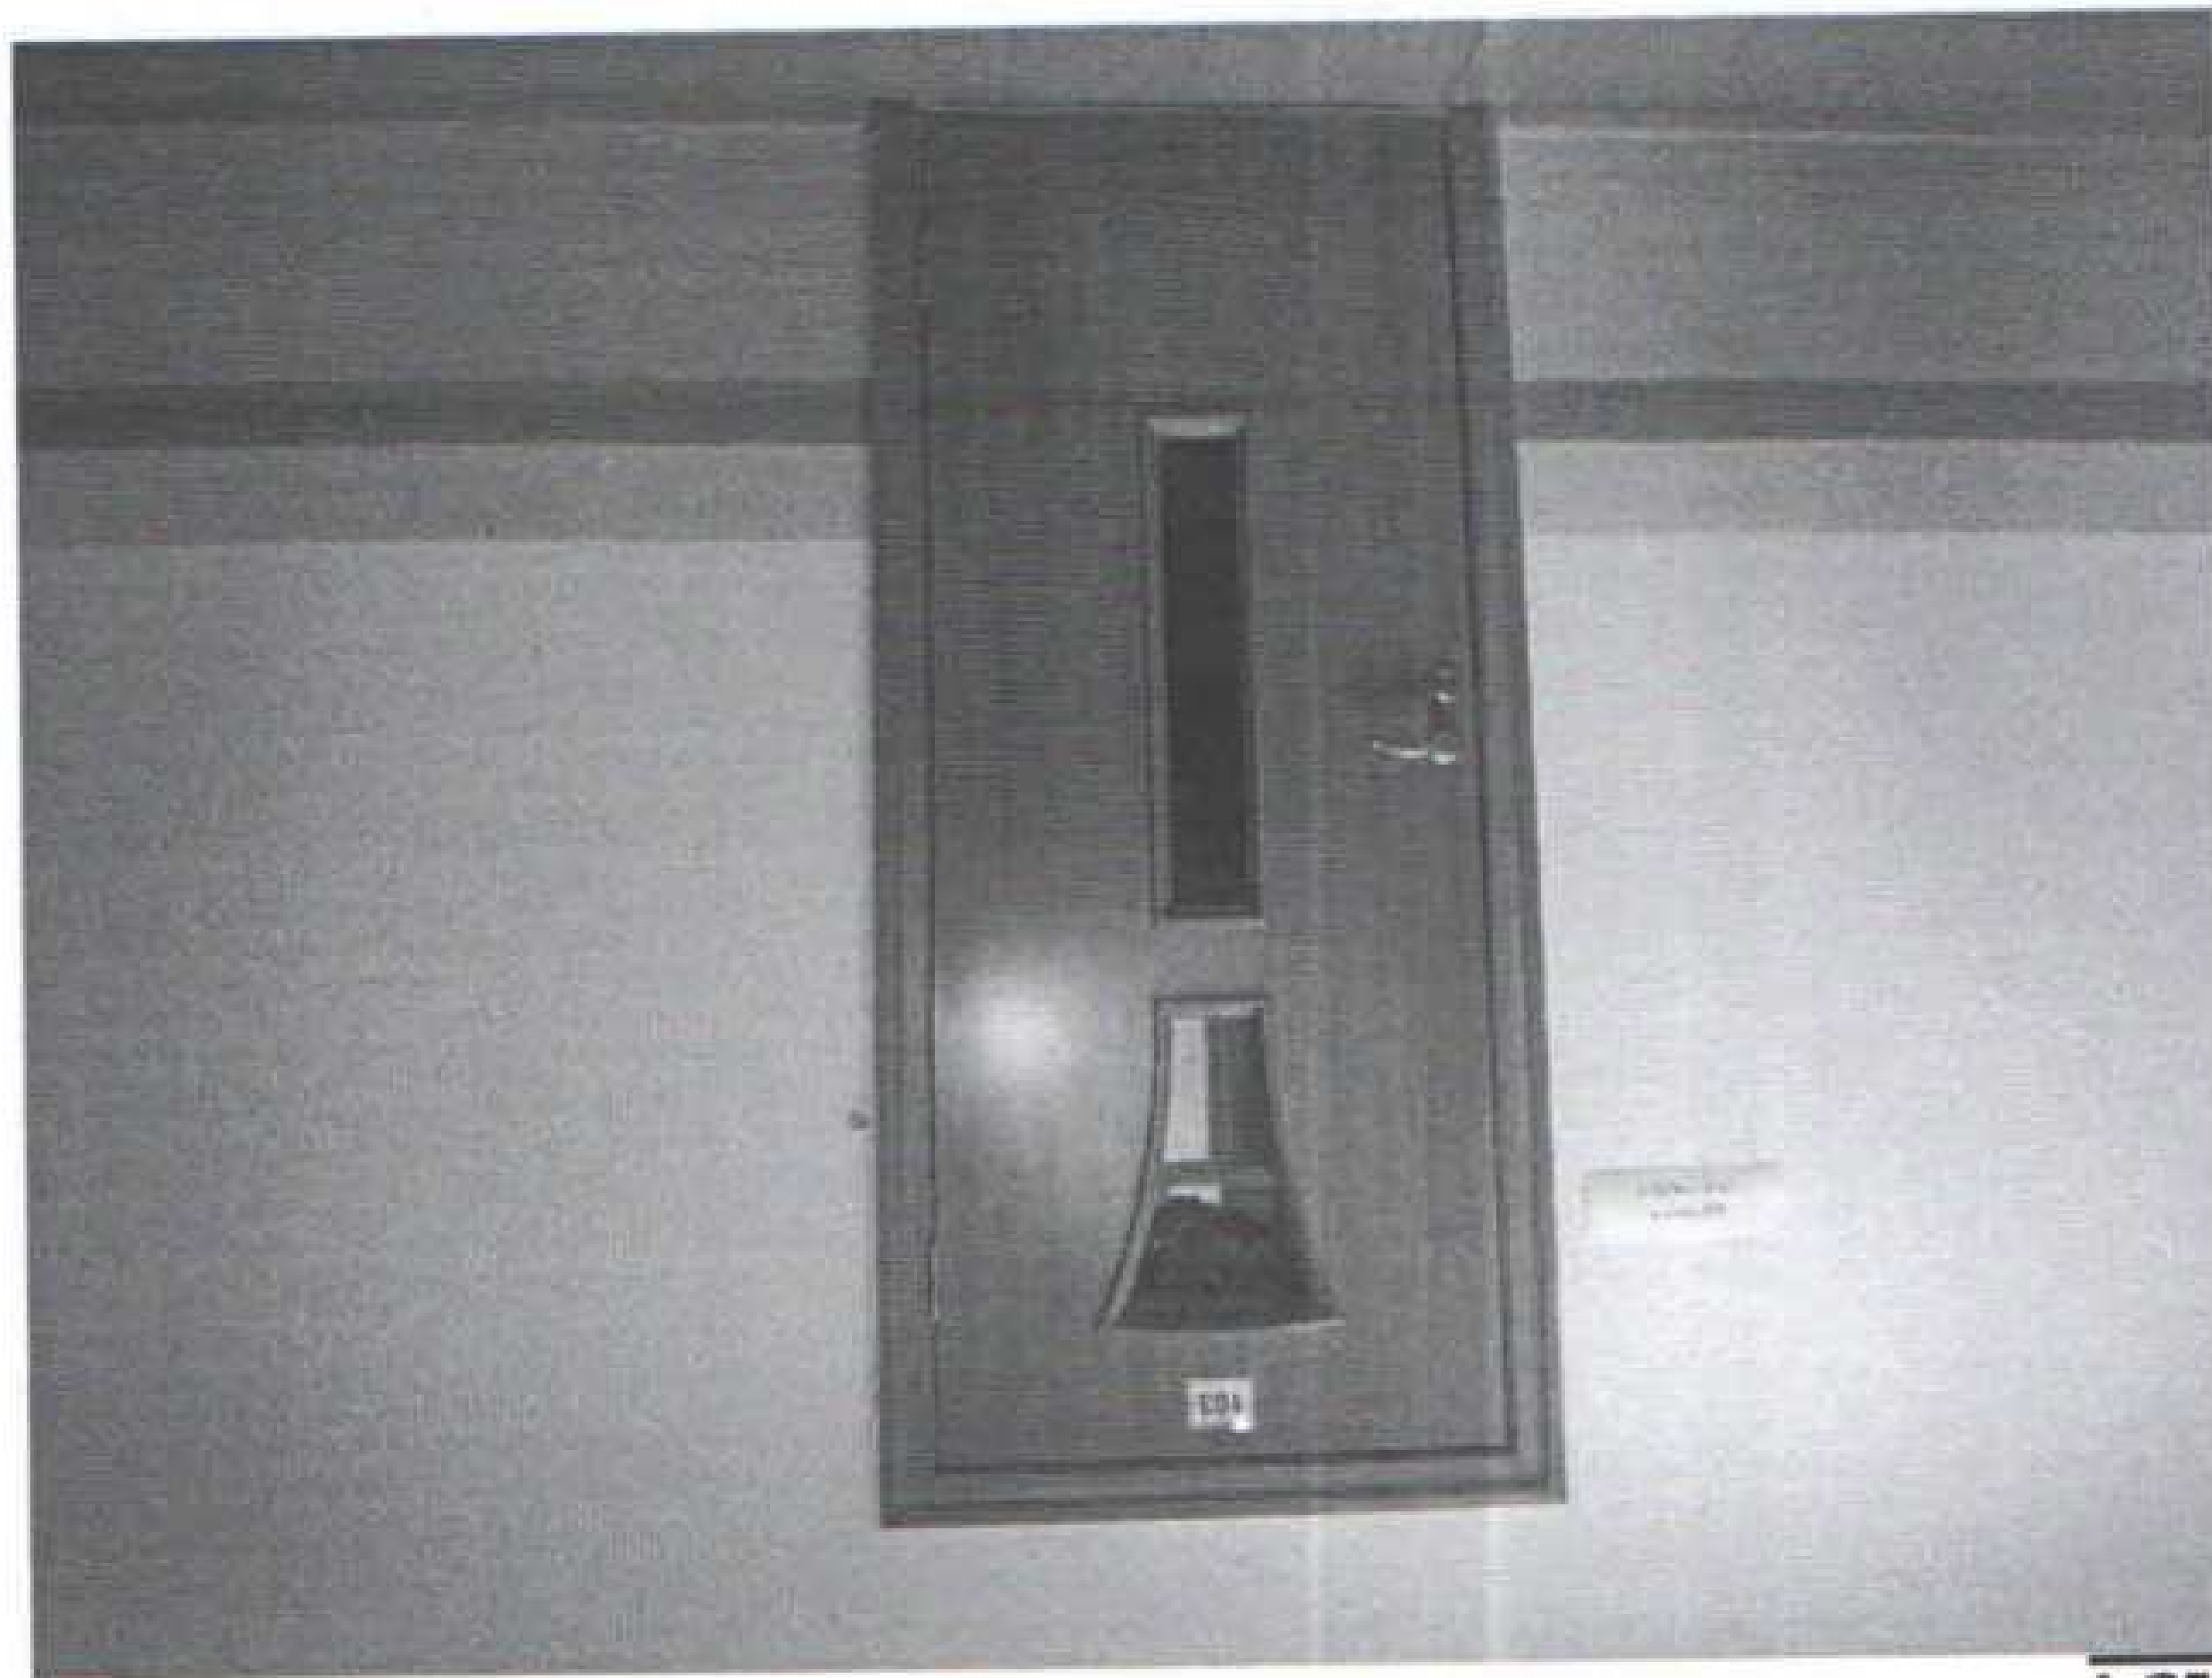

Фотография №54




Фотография №53

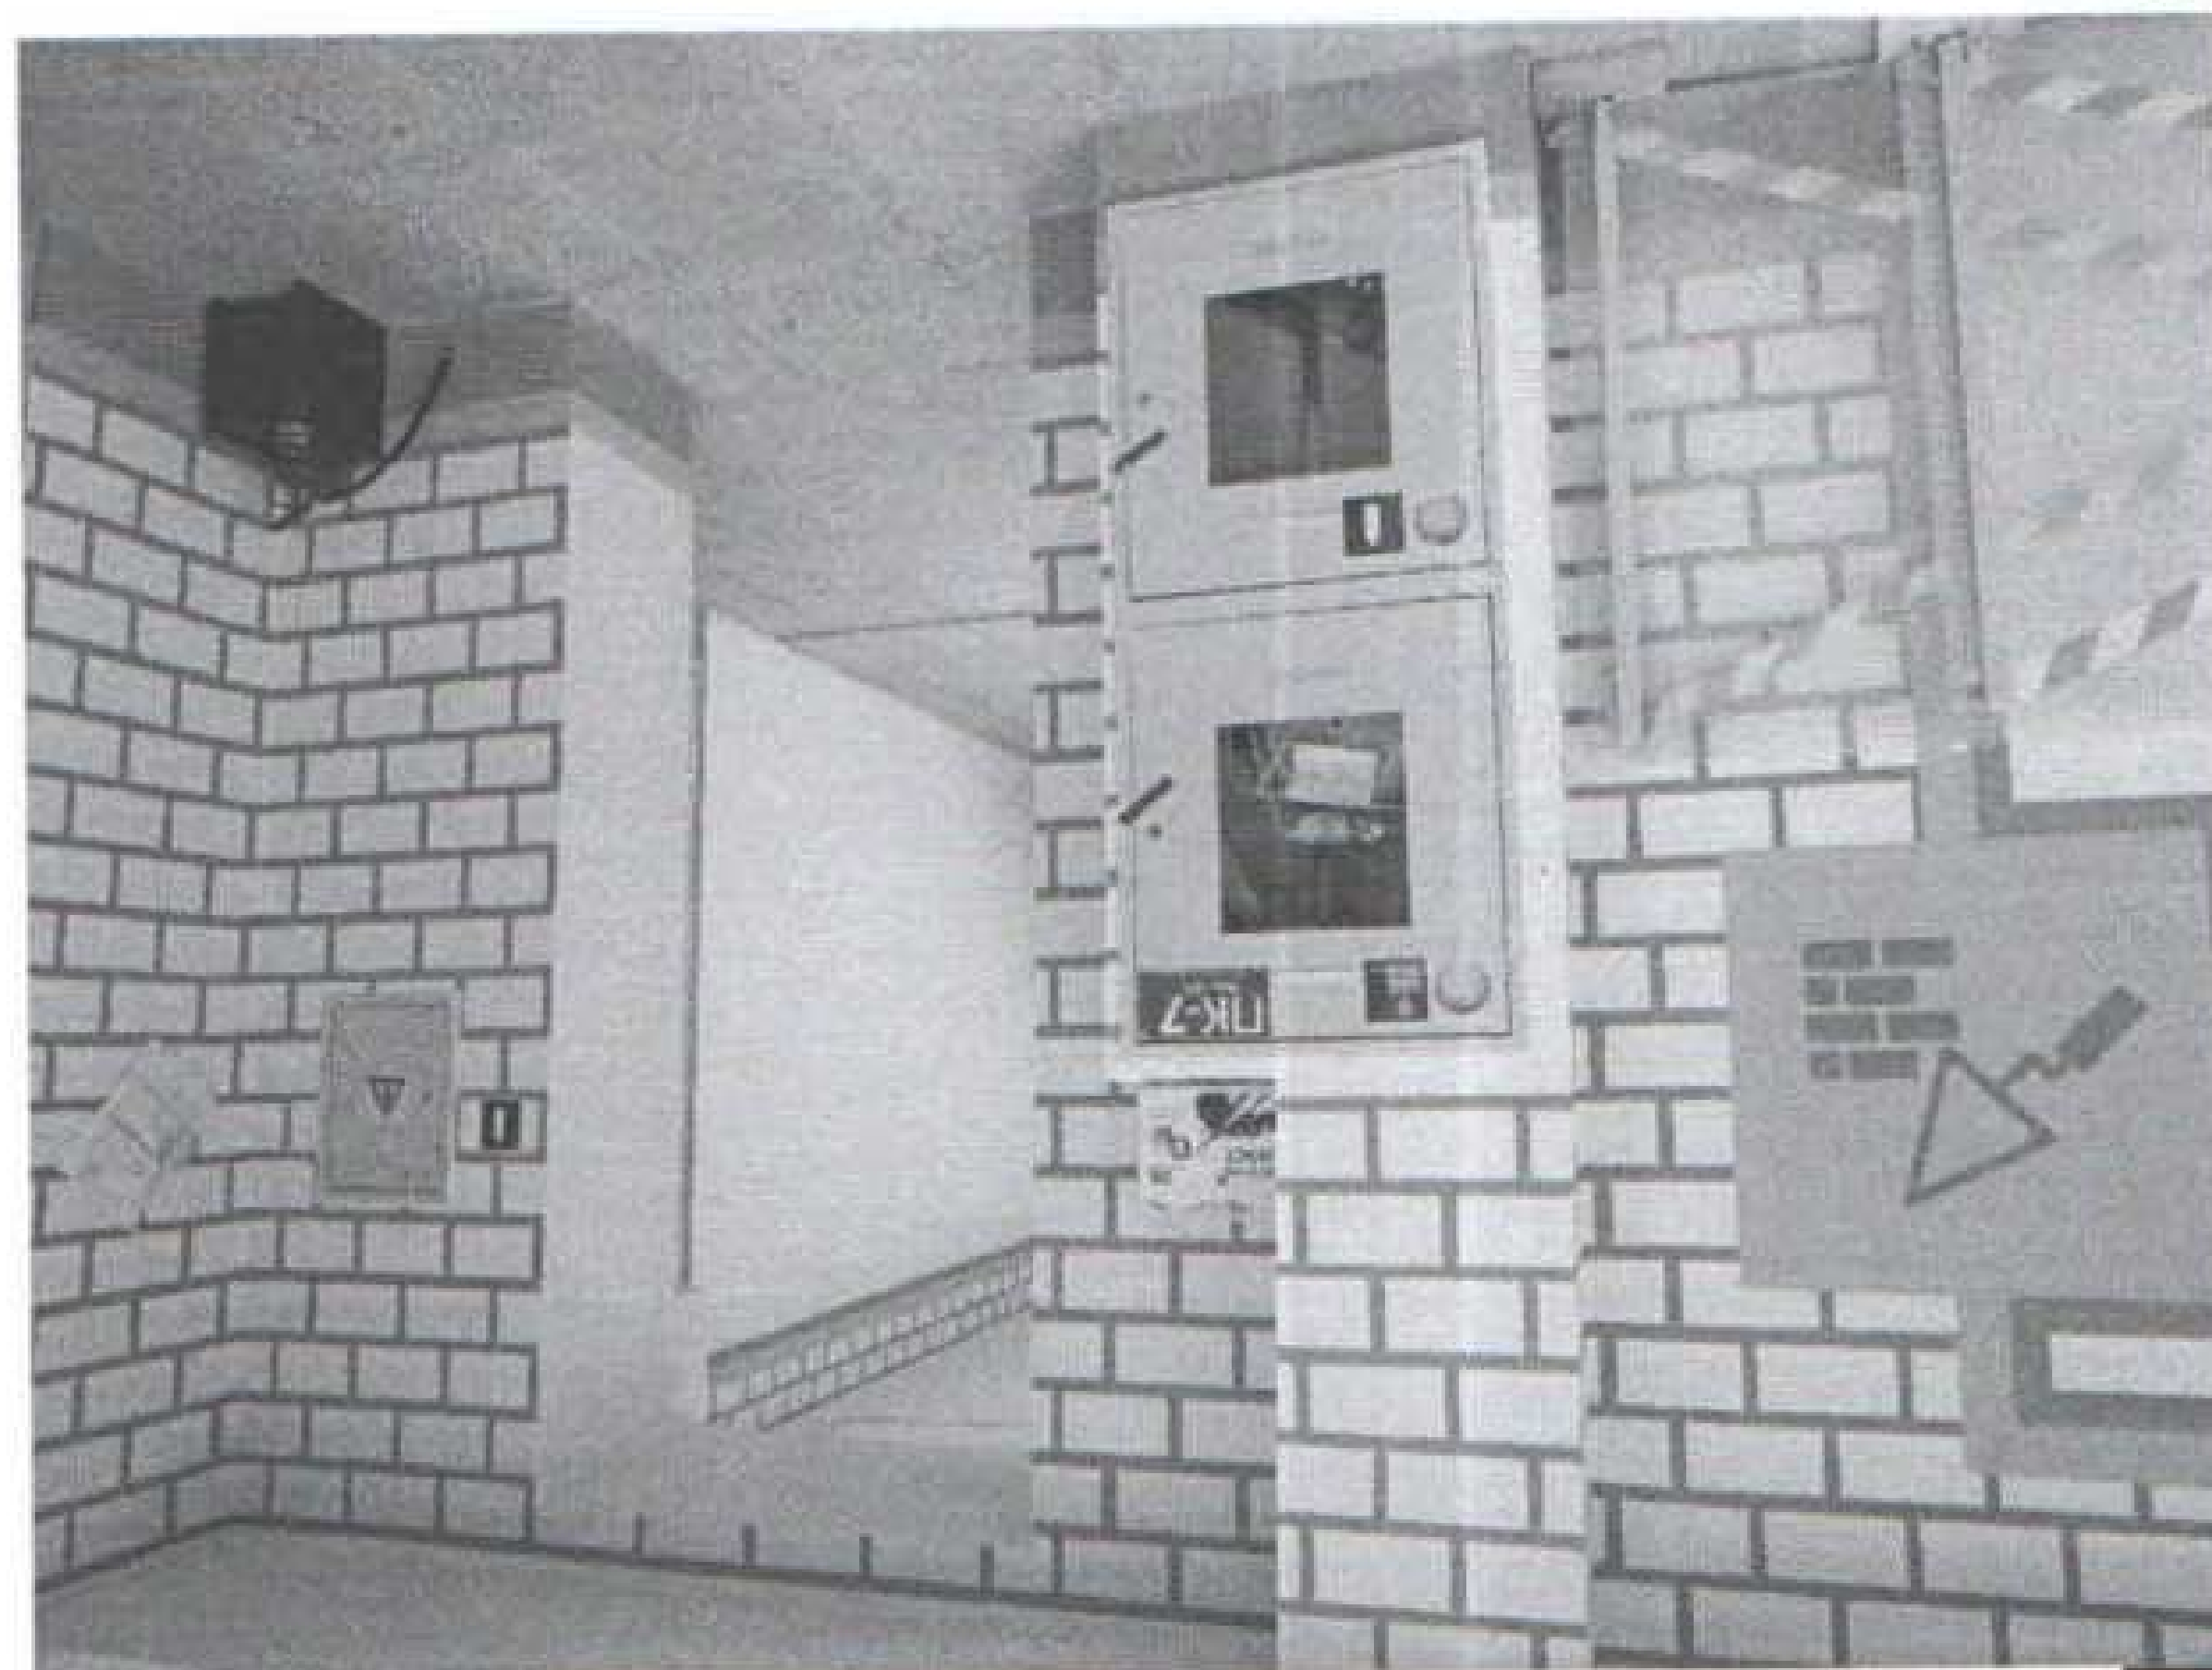


Фотография №52



Фотография №57

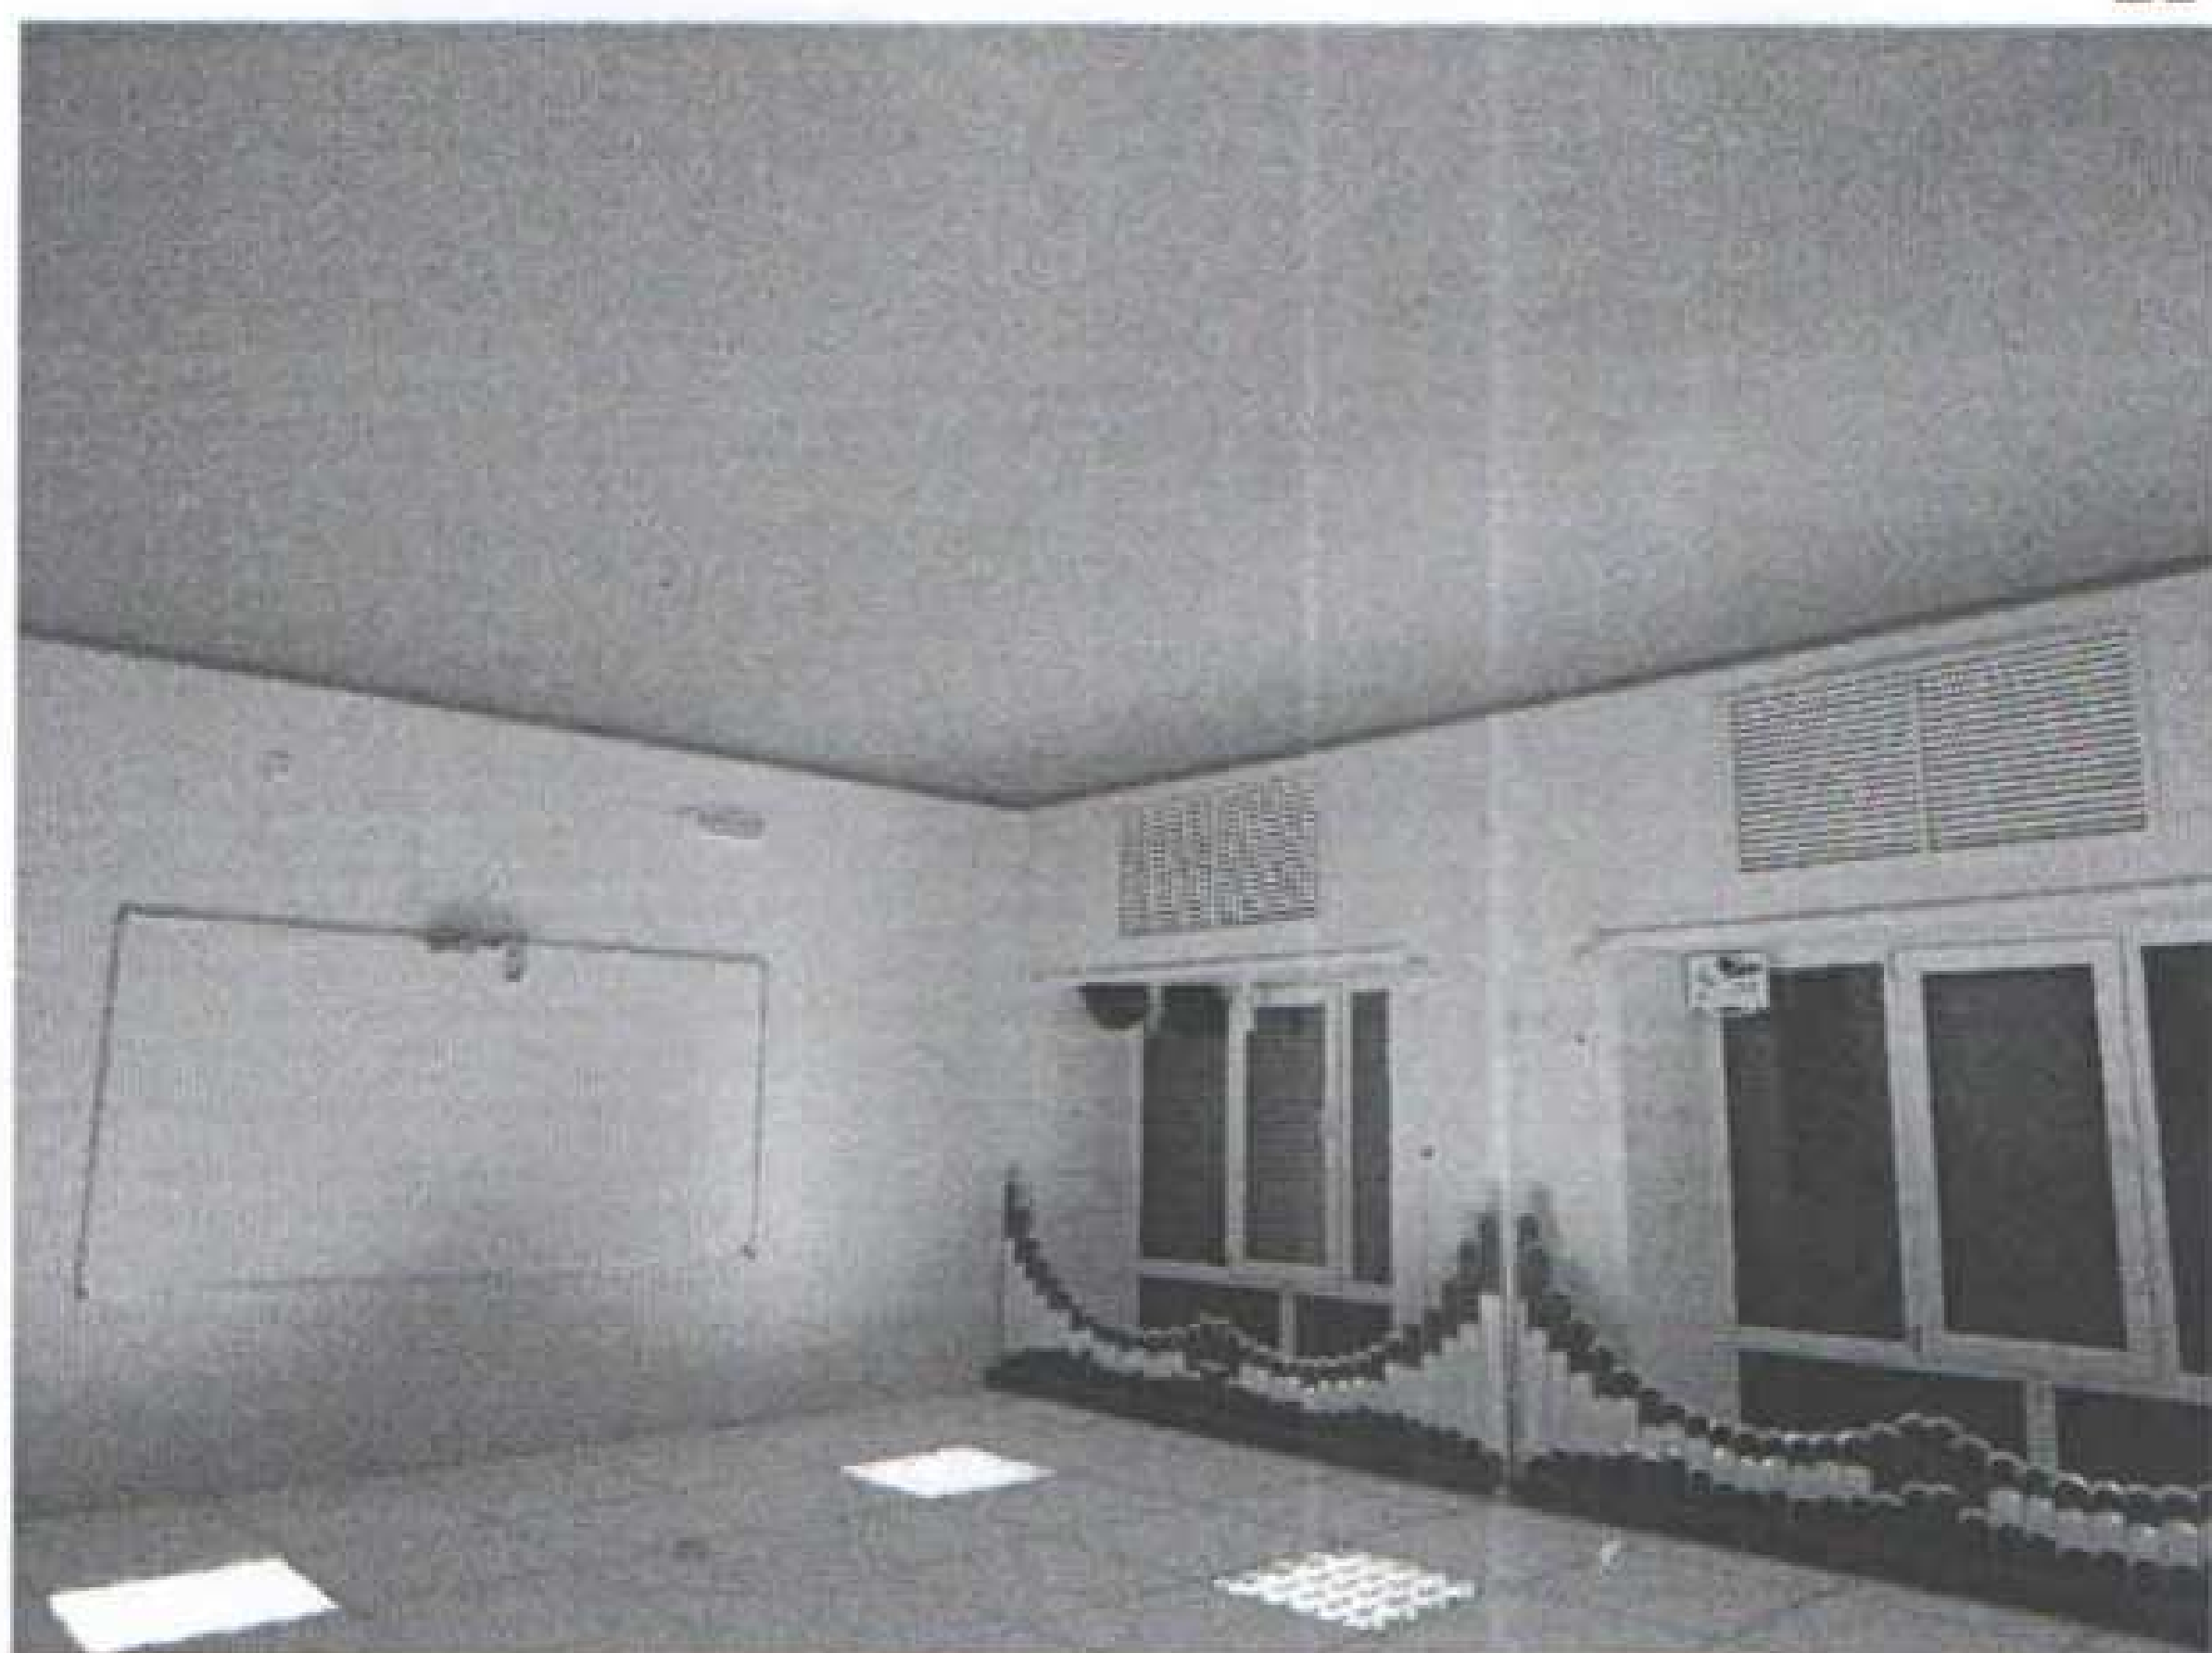


Фотография №56

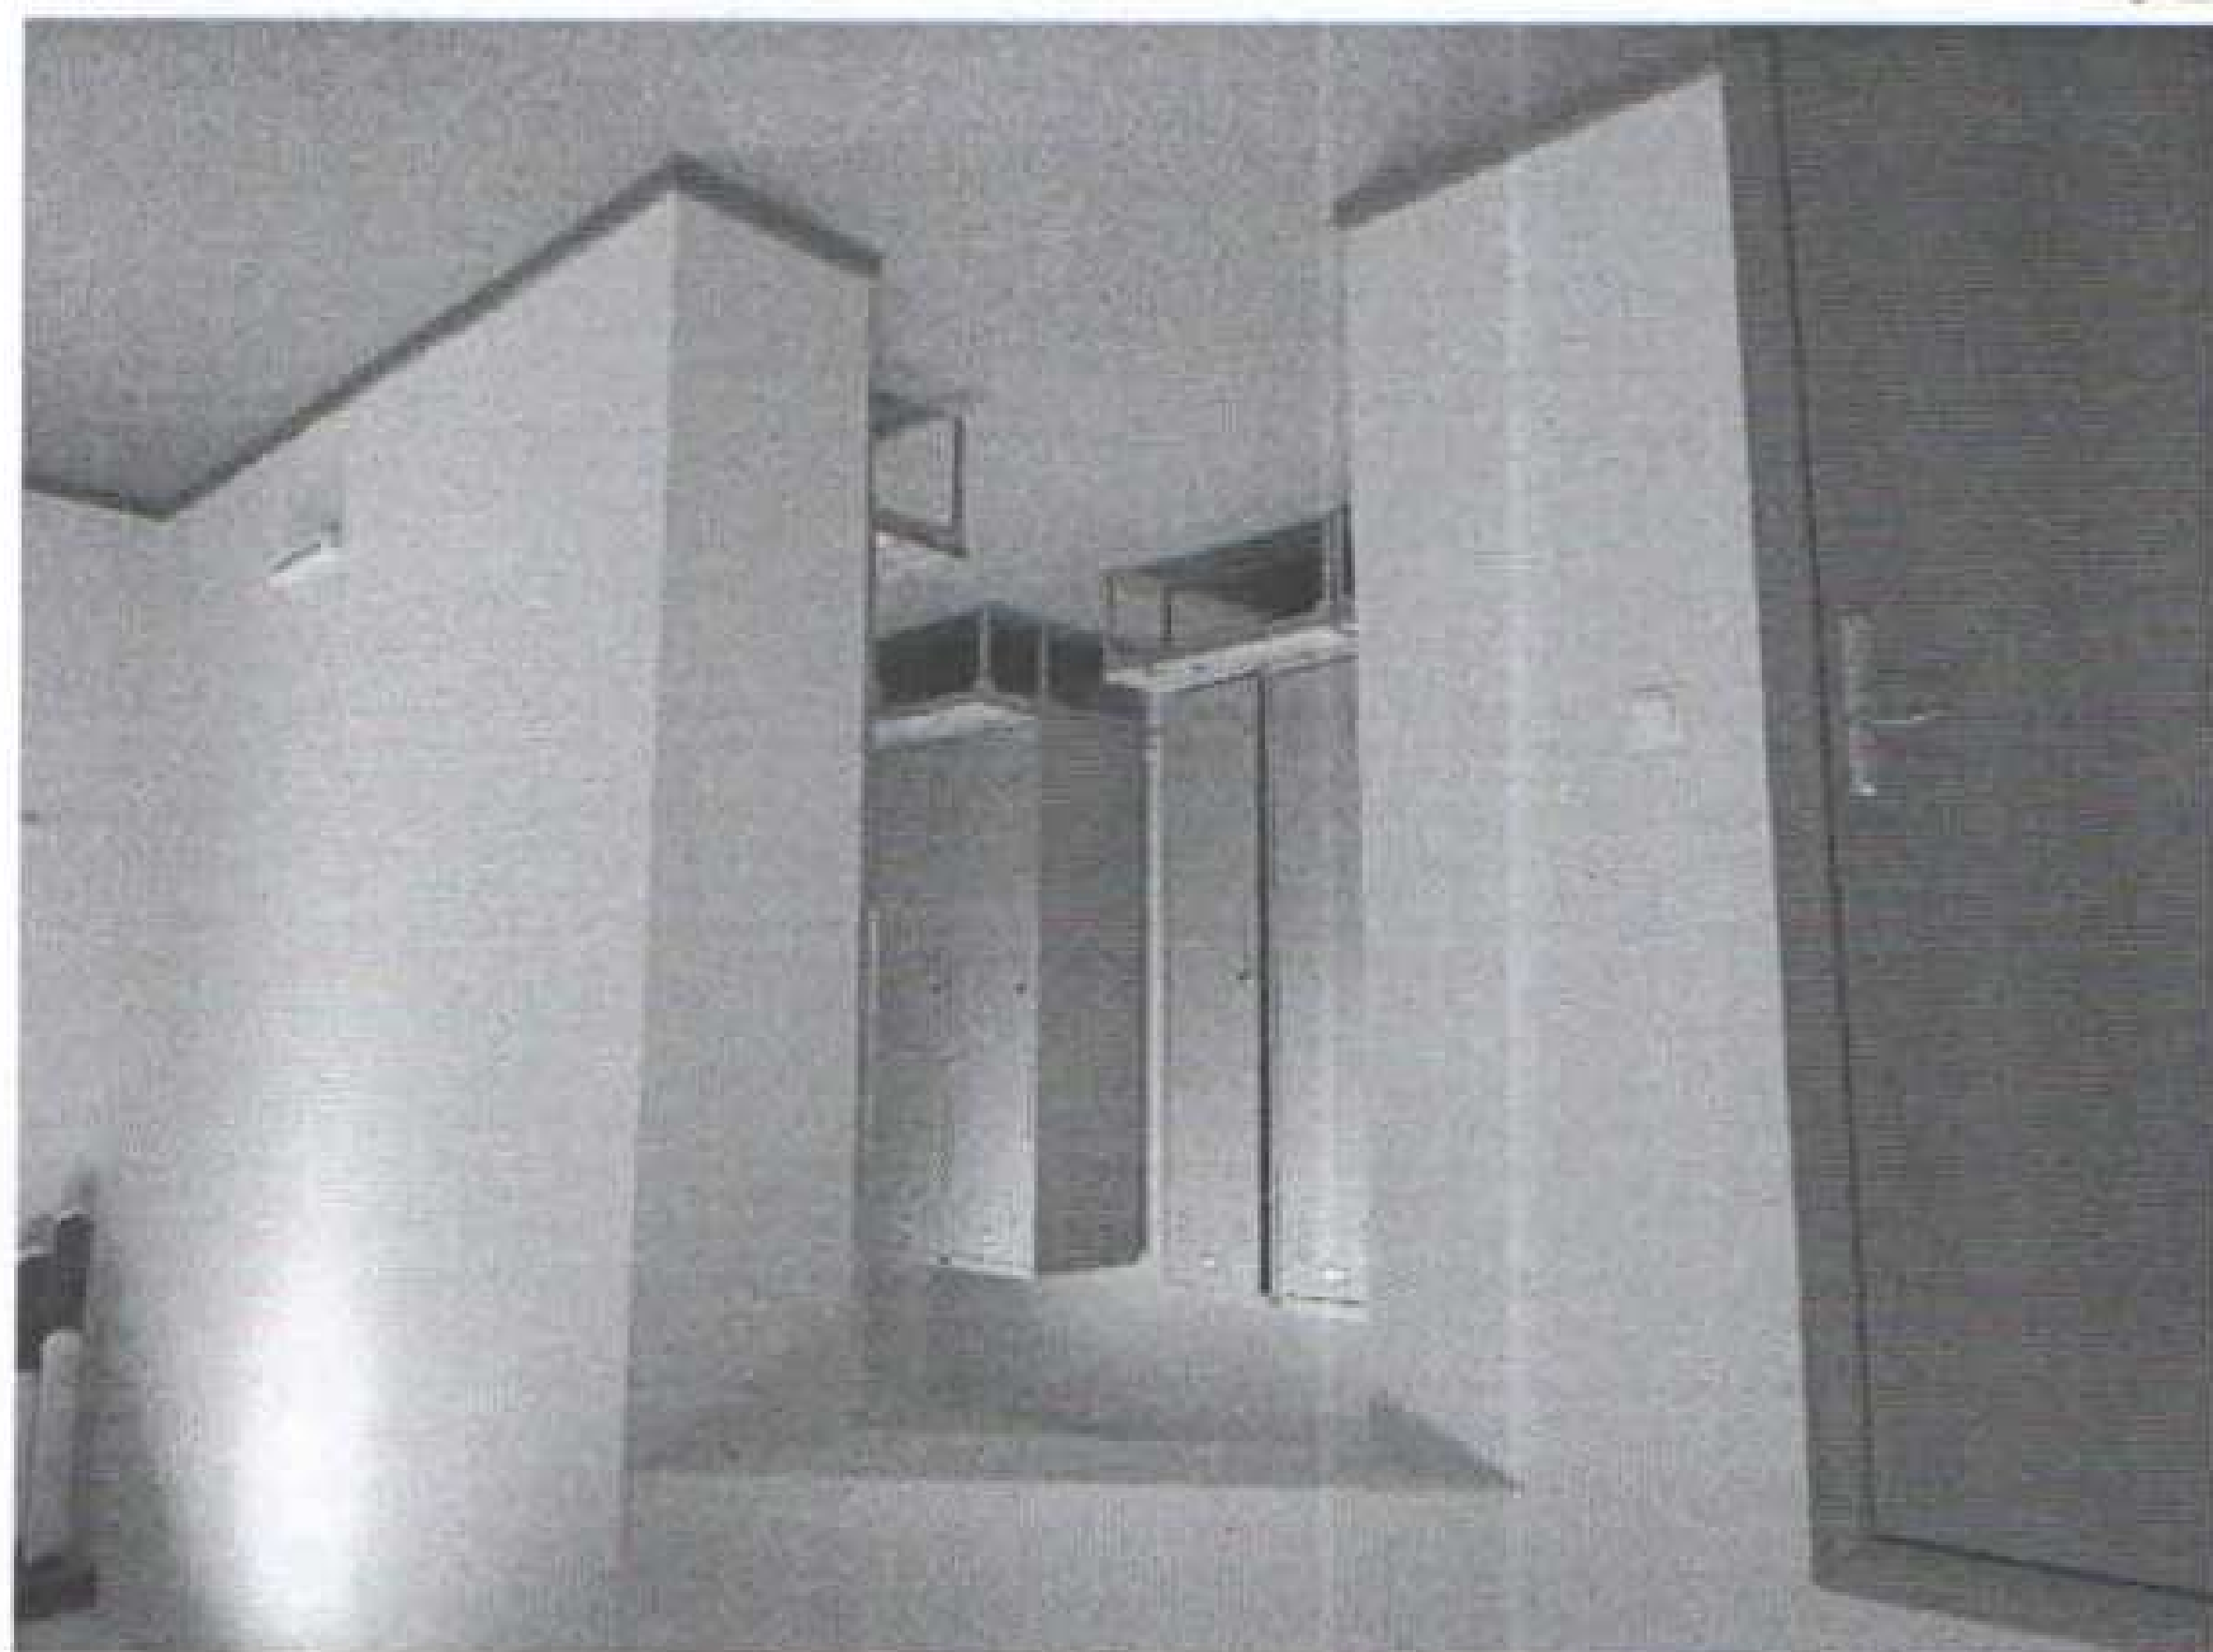

Фотография №55




Фотография №60

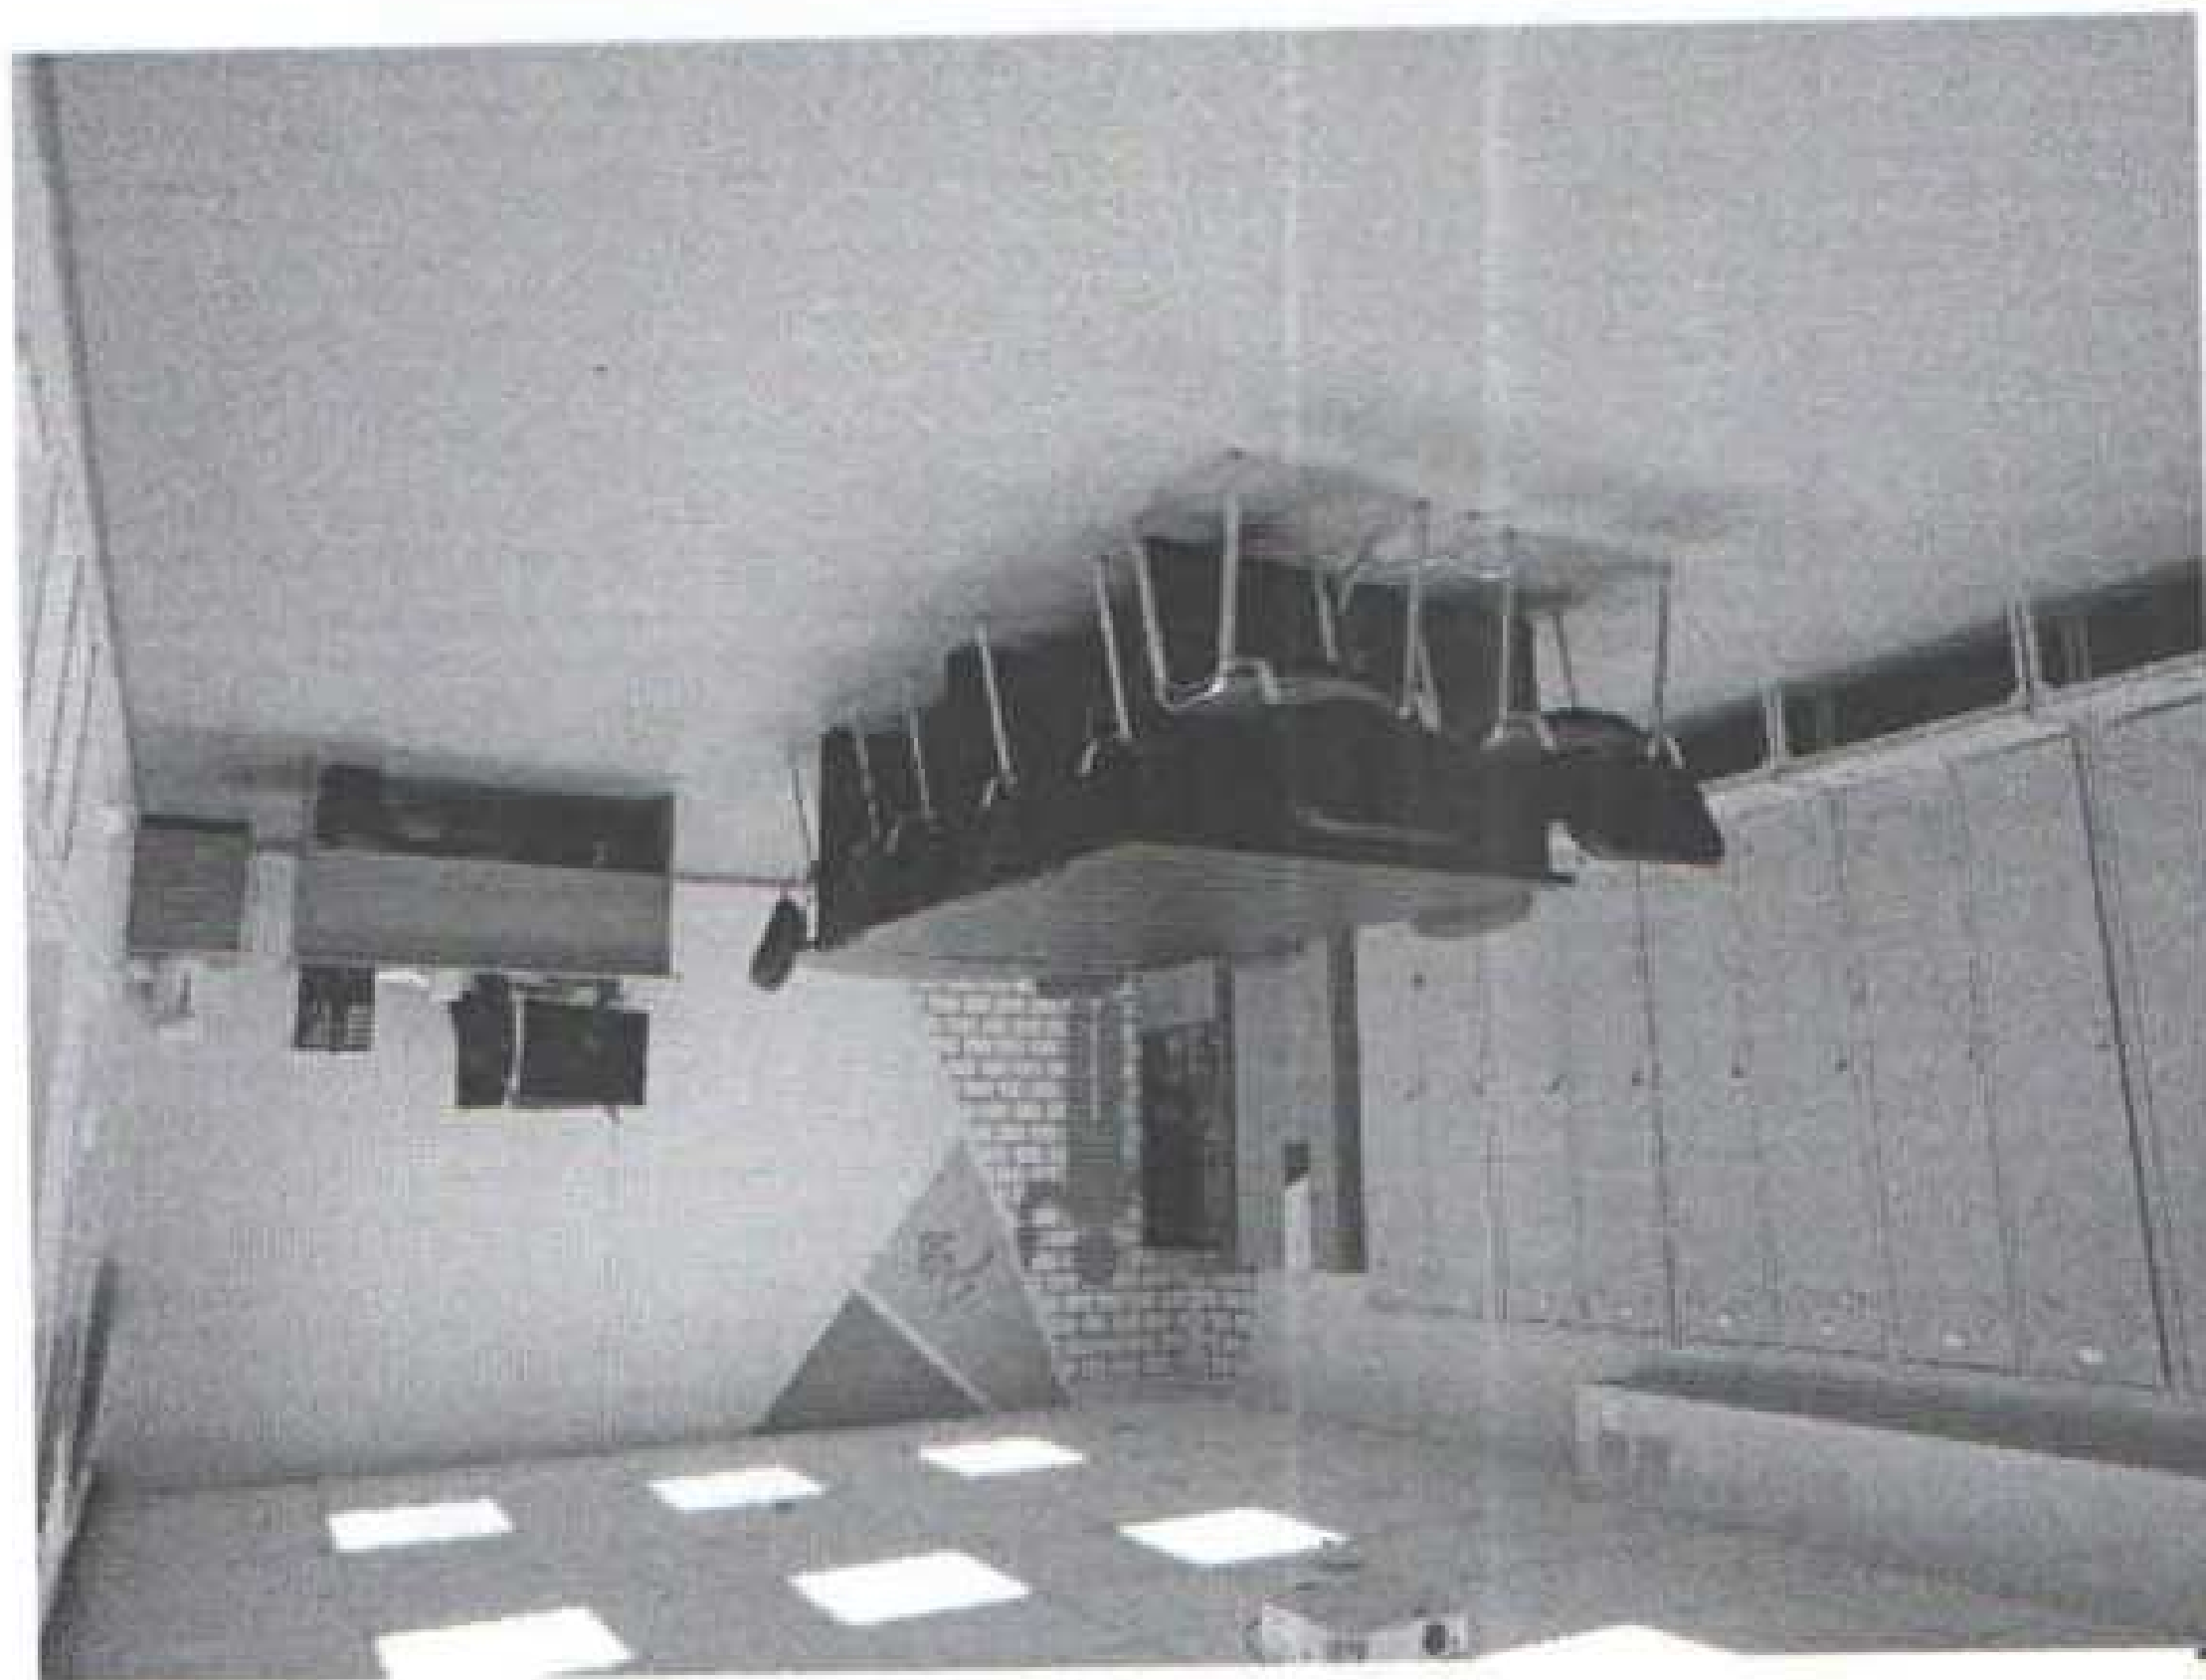


Фотография №59



Фотография №58

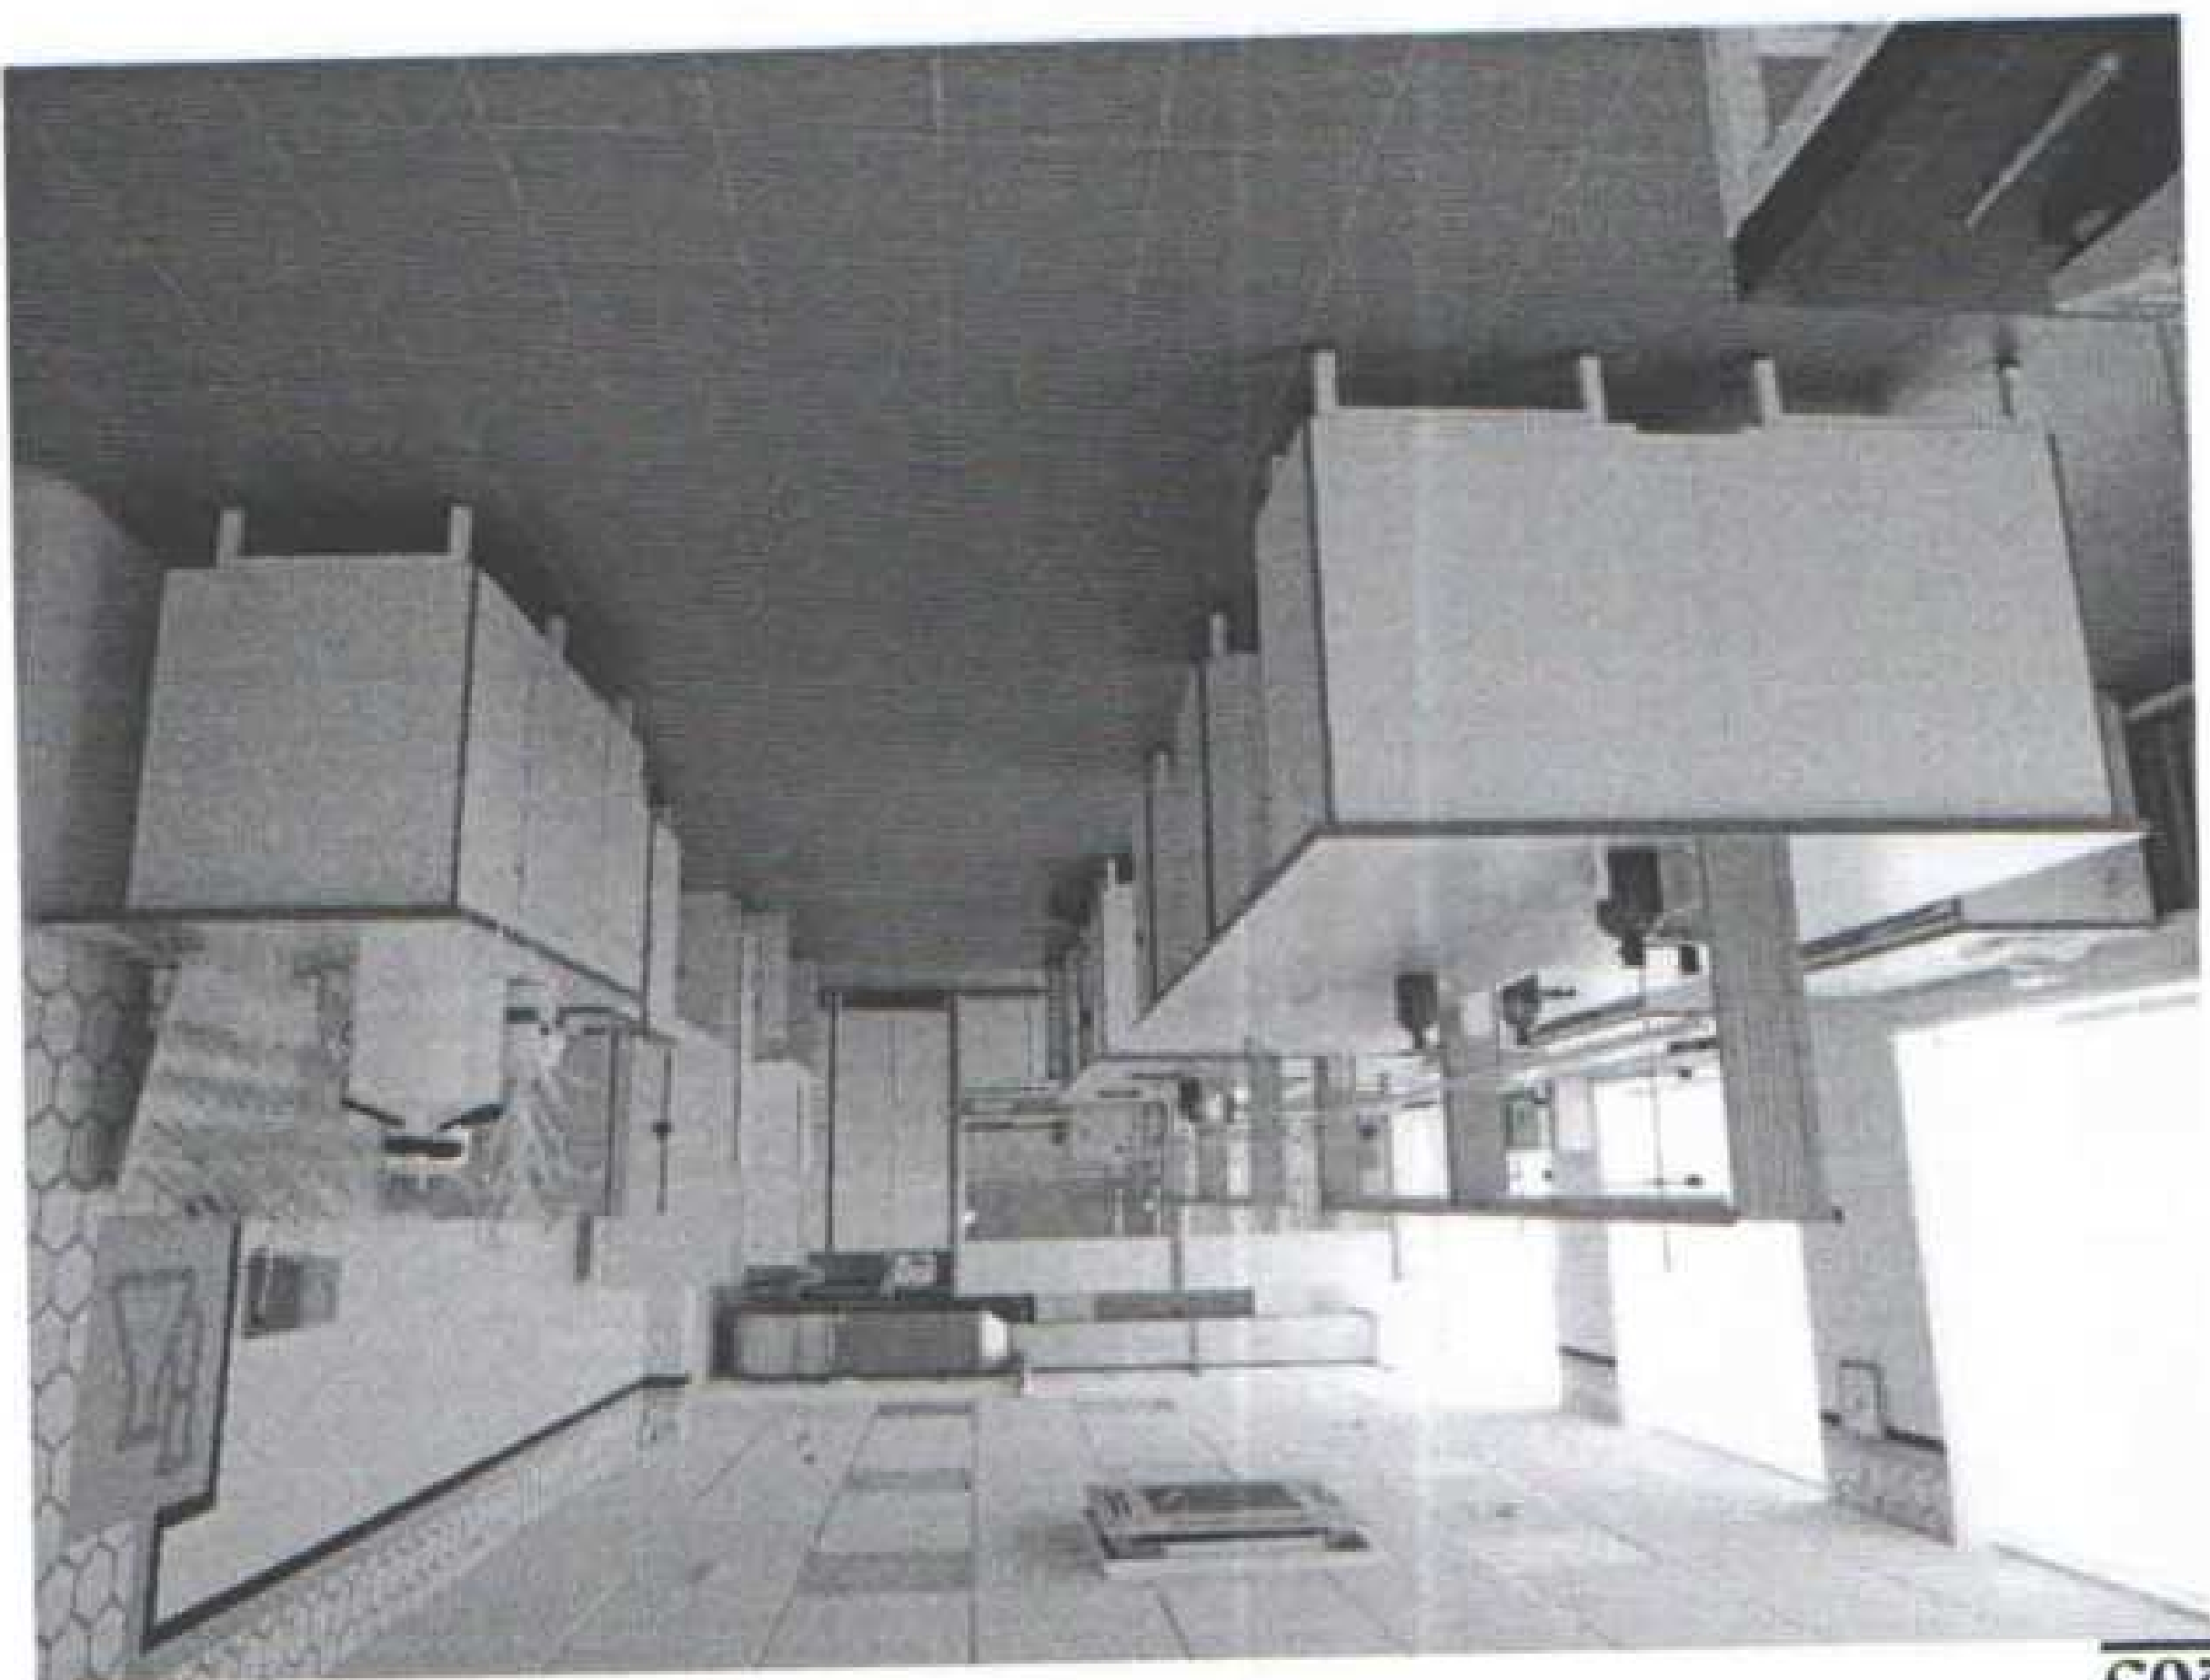

Фотография №63

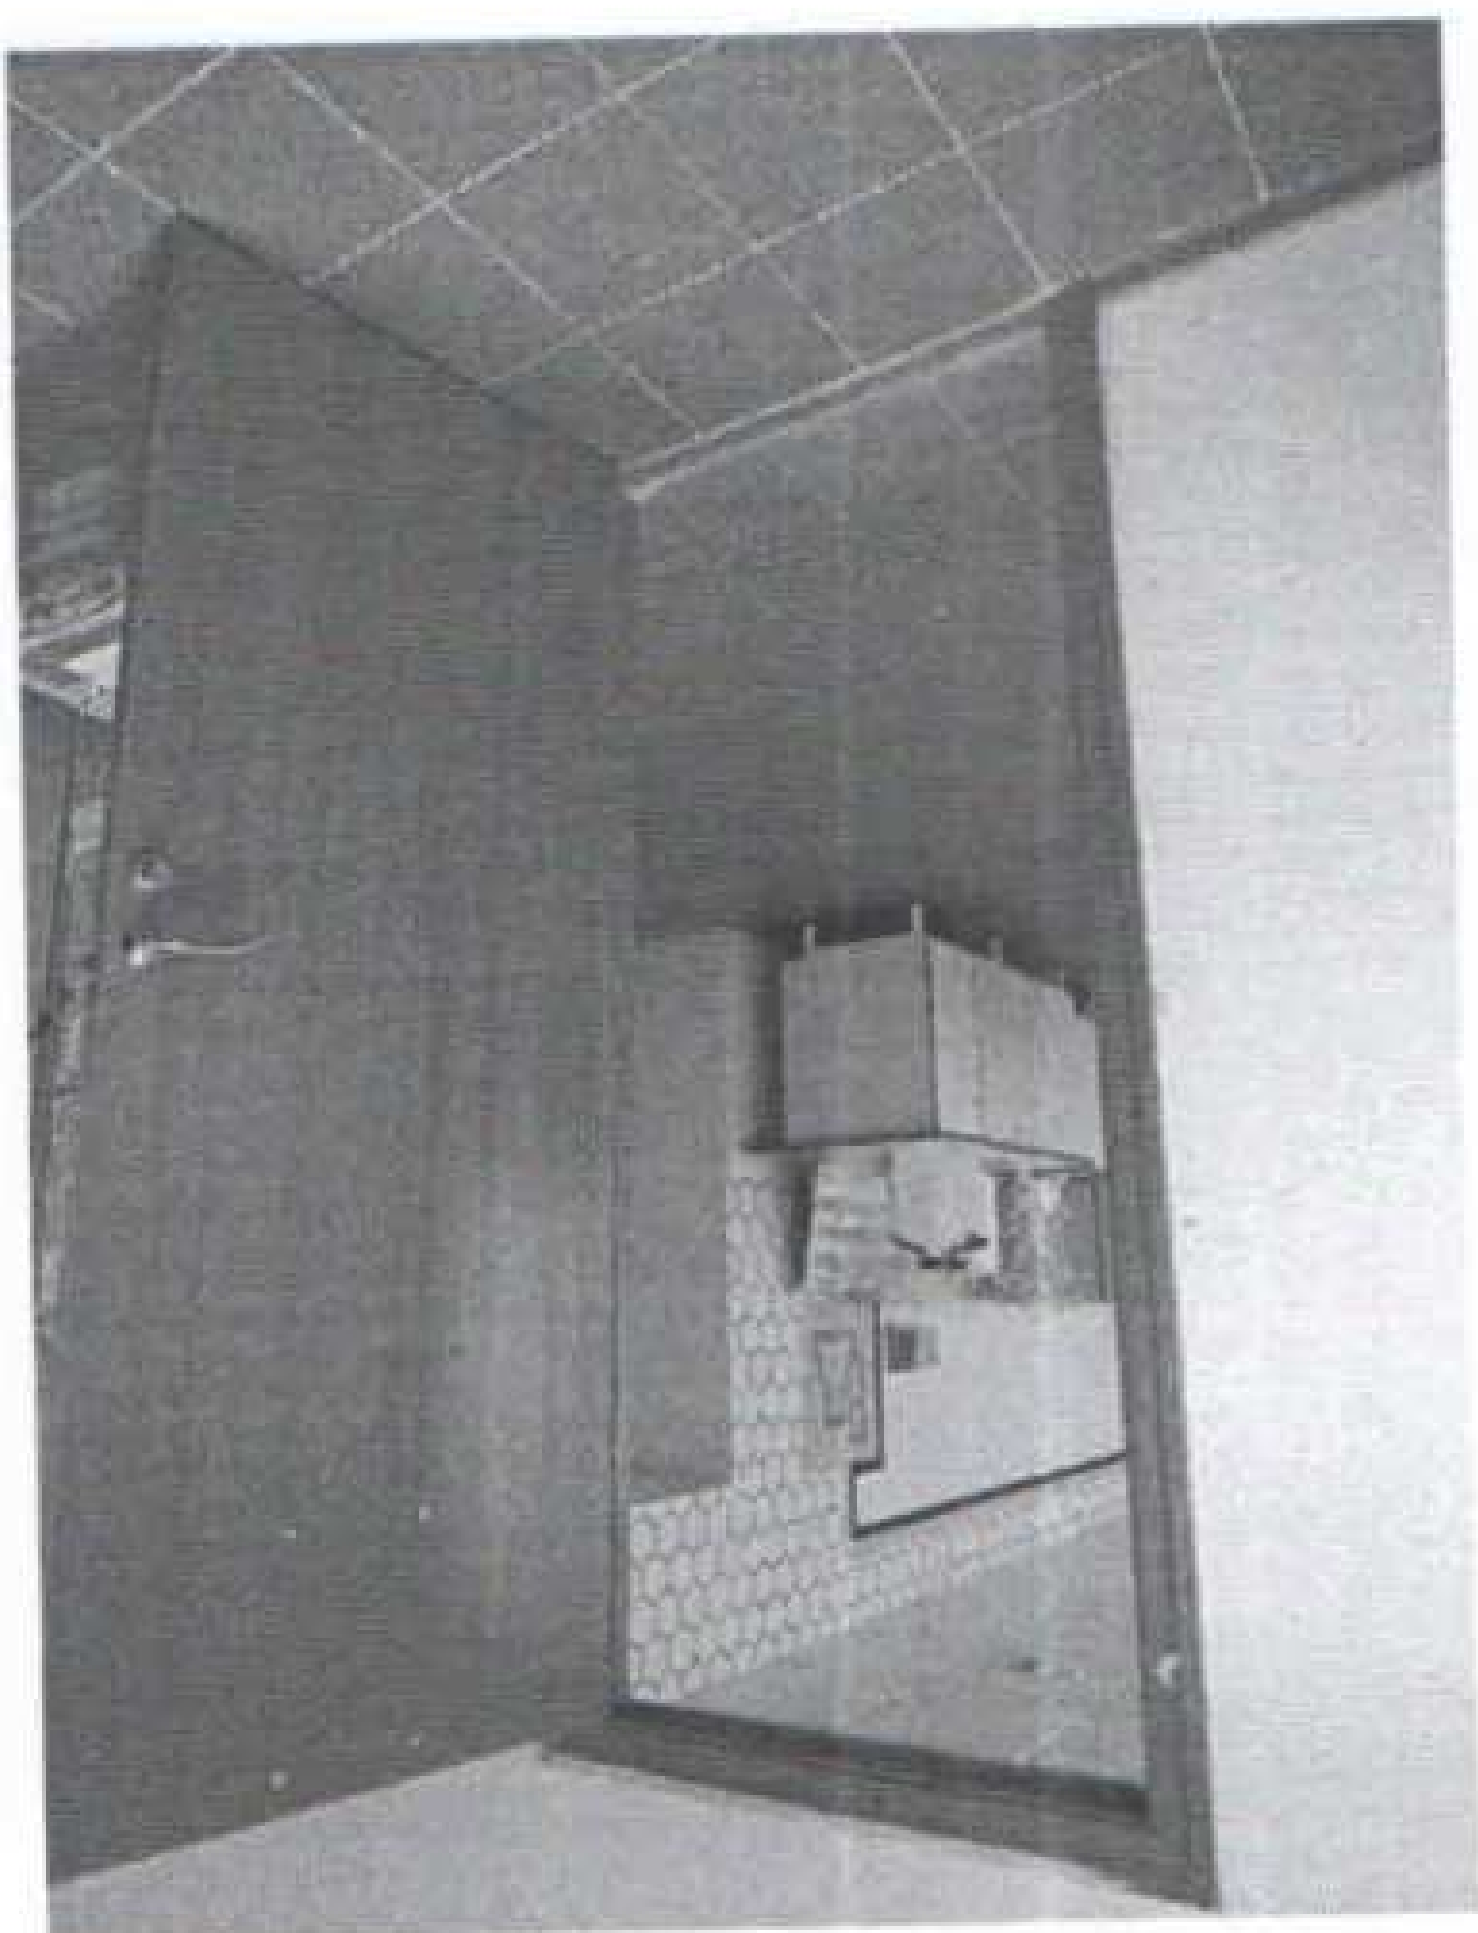


Фотография №62




Фотография №61



Фотография №64

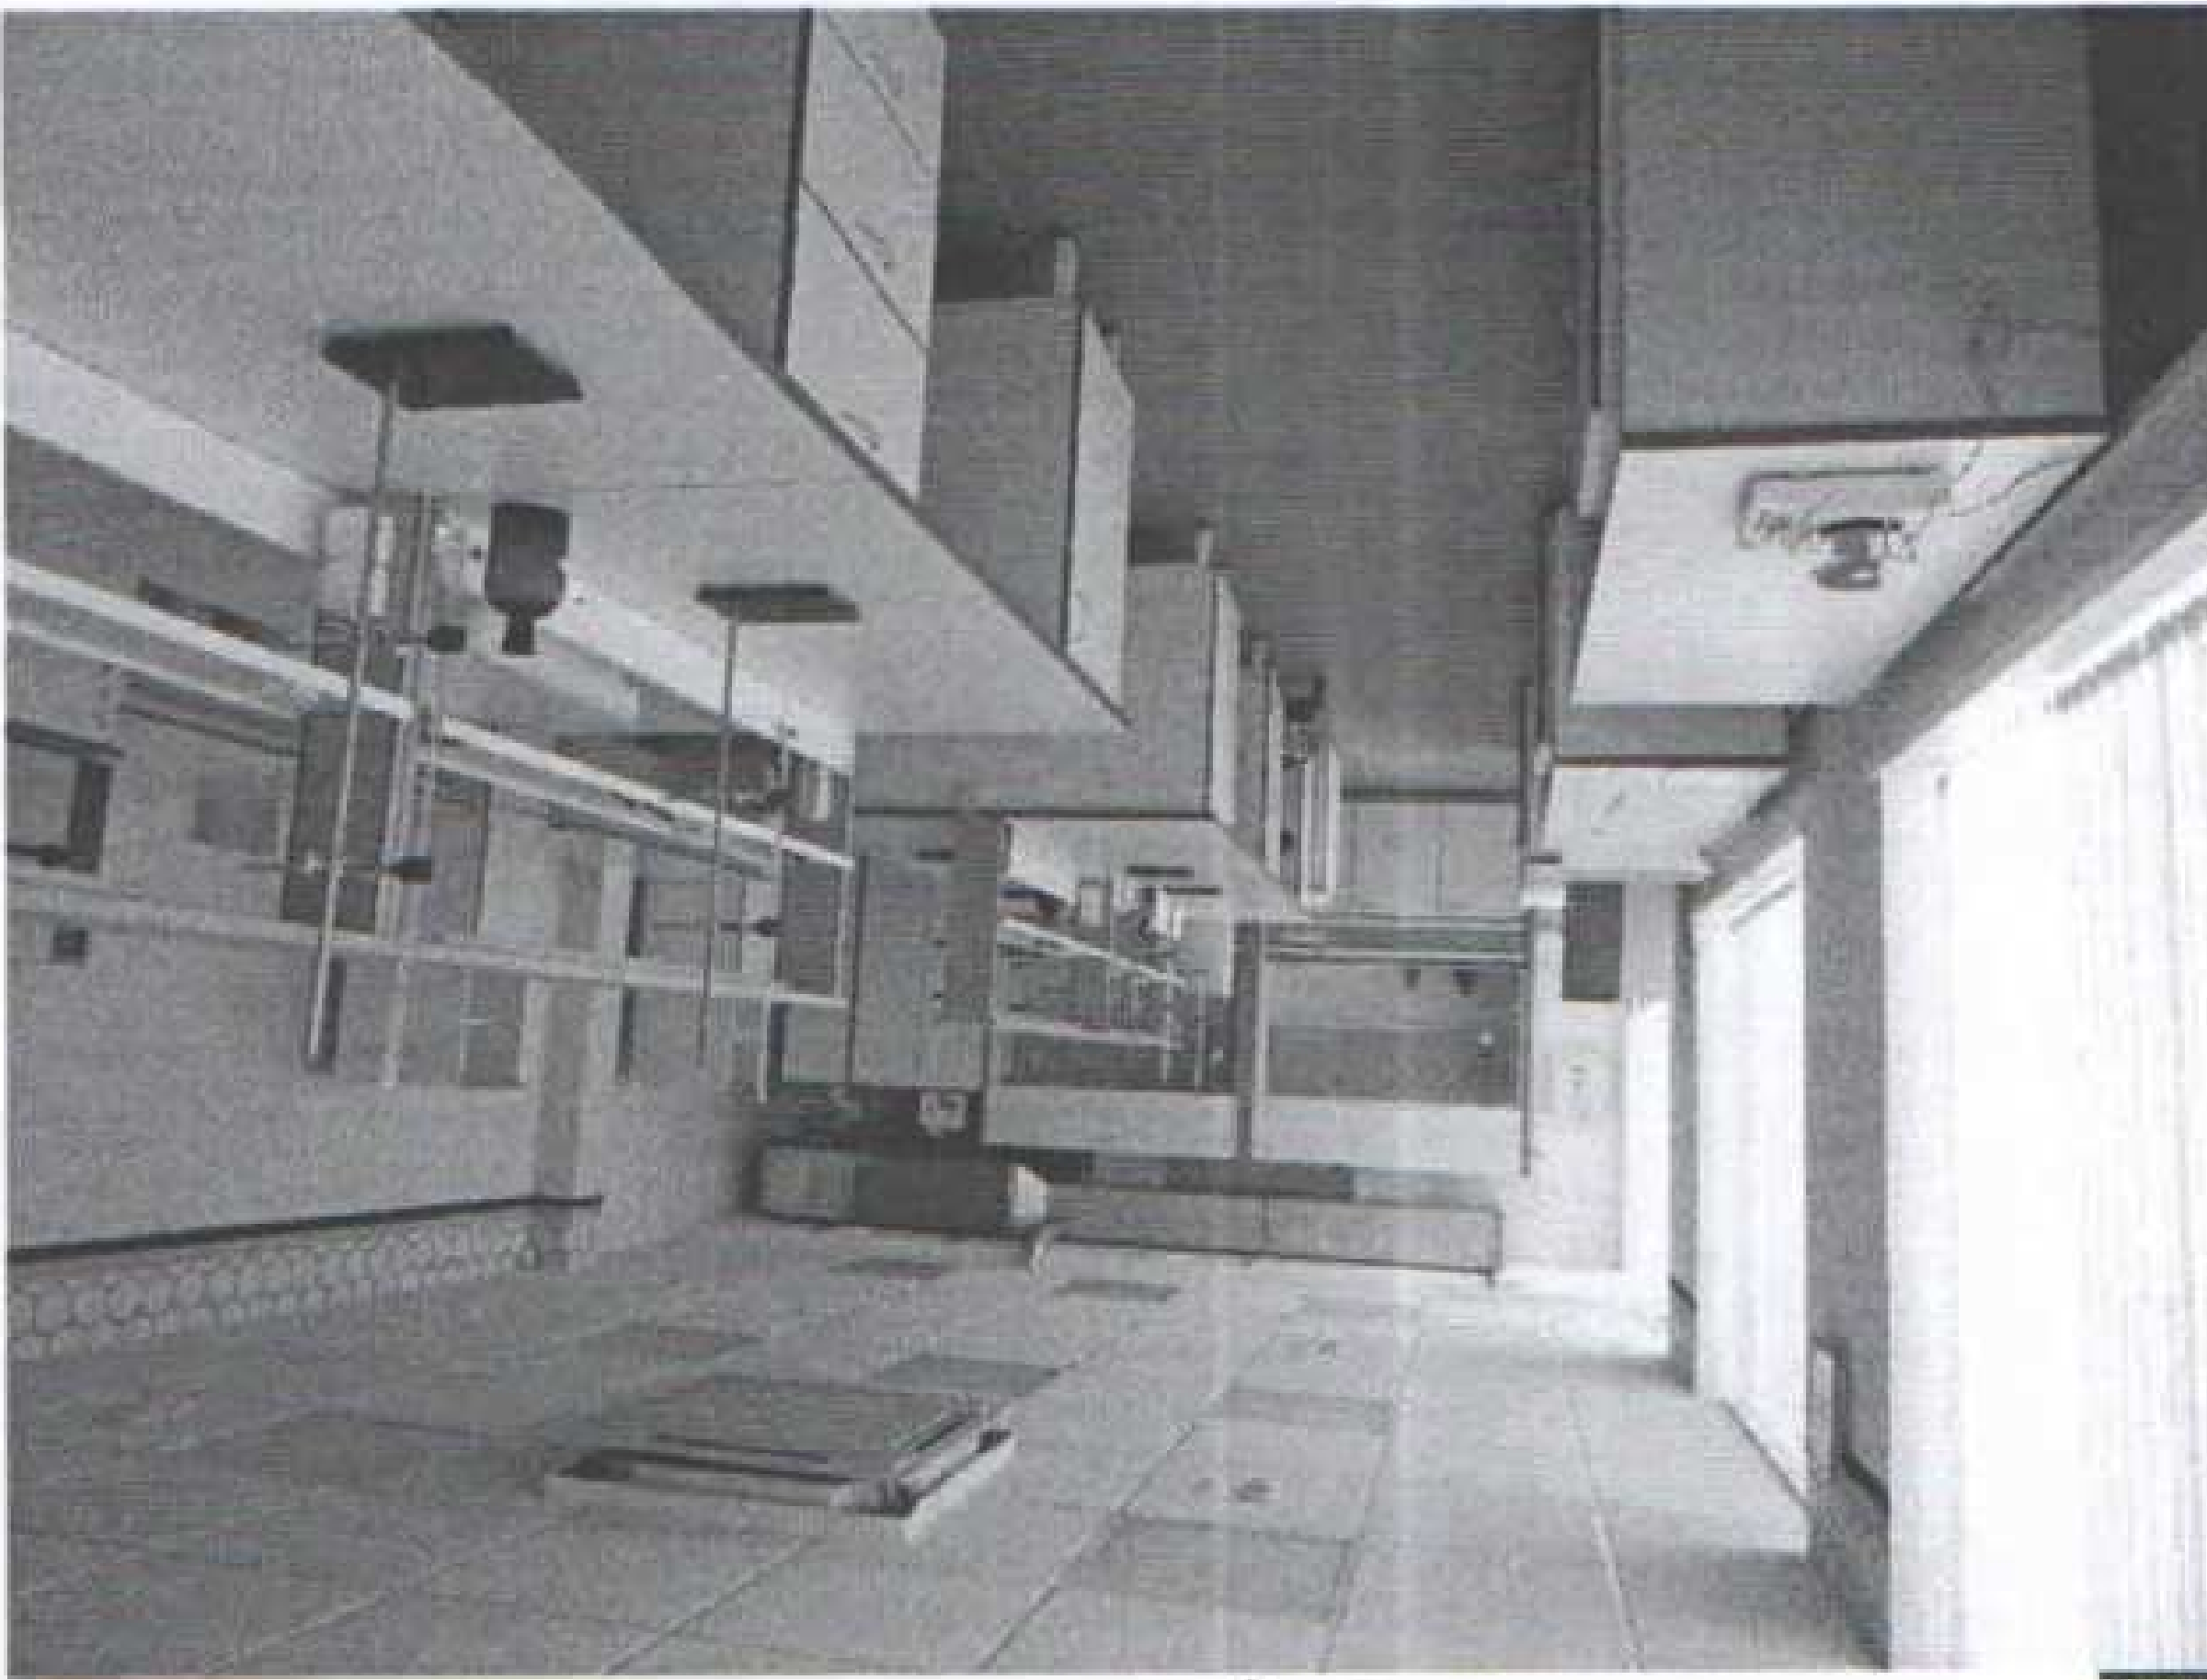

Фотография №65

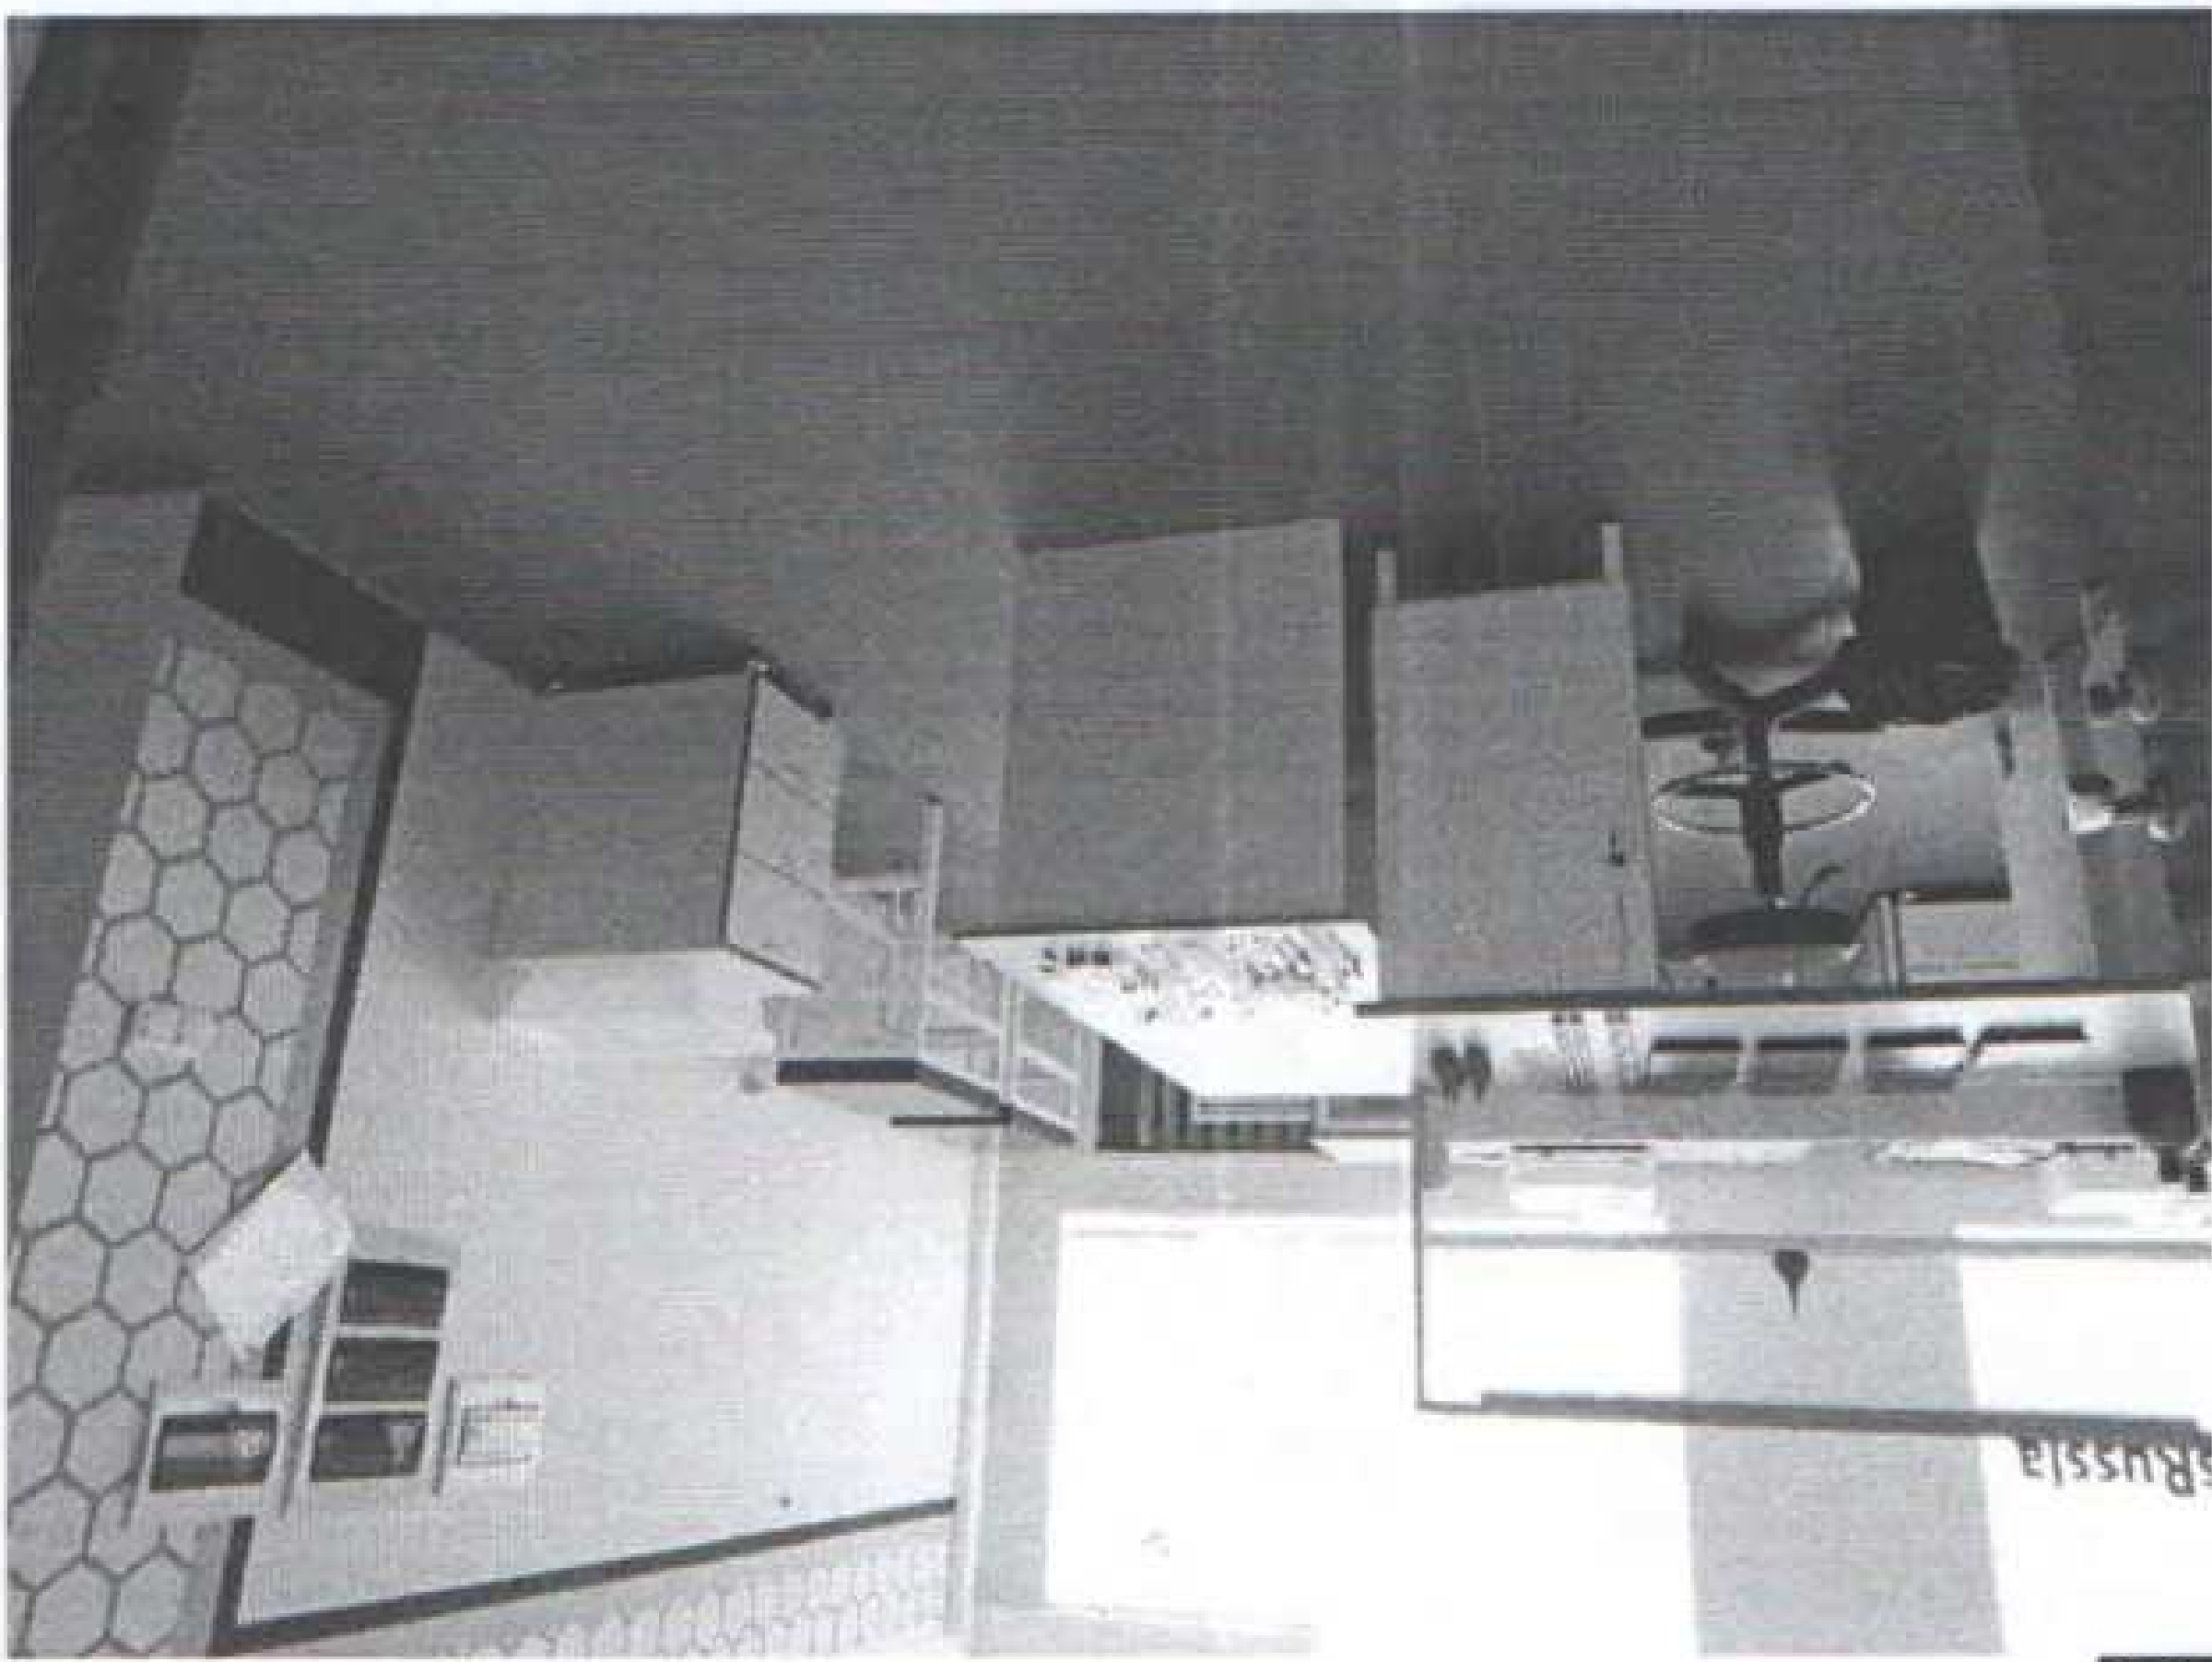

Фотография №66



Фотография №69



Фотография №68



Фотография №67

Фотография №70



Фотография №71



Фотография №72



Фотография №73



Фотография №74






I hereby certify that the
 following is a true and correct
 copy of the original as
 filed in the office of the
 County Clerk of the County of
 Los Angeles, California.
 Notary Public for California
 My Comm. Expires 12/31/2004

ПЛАН

Участок № 54
Получатель № 54

2. 910X

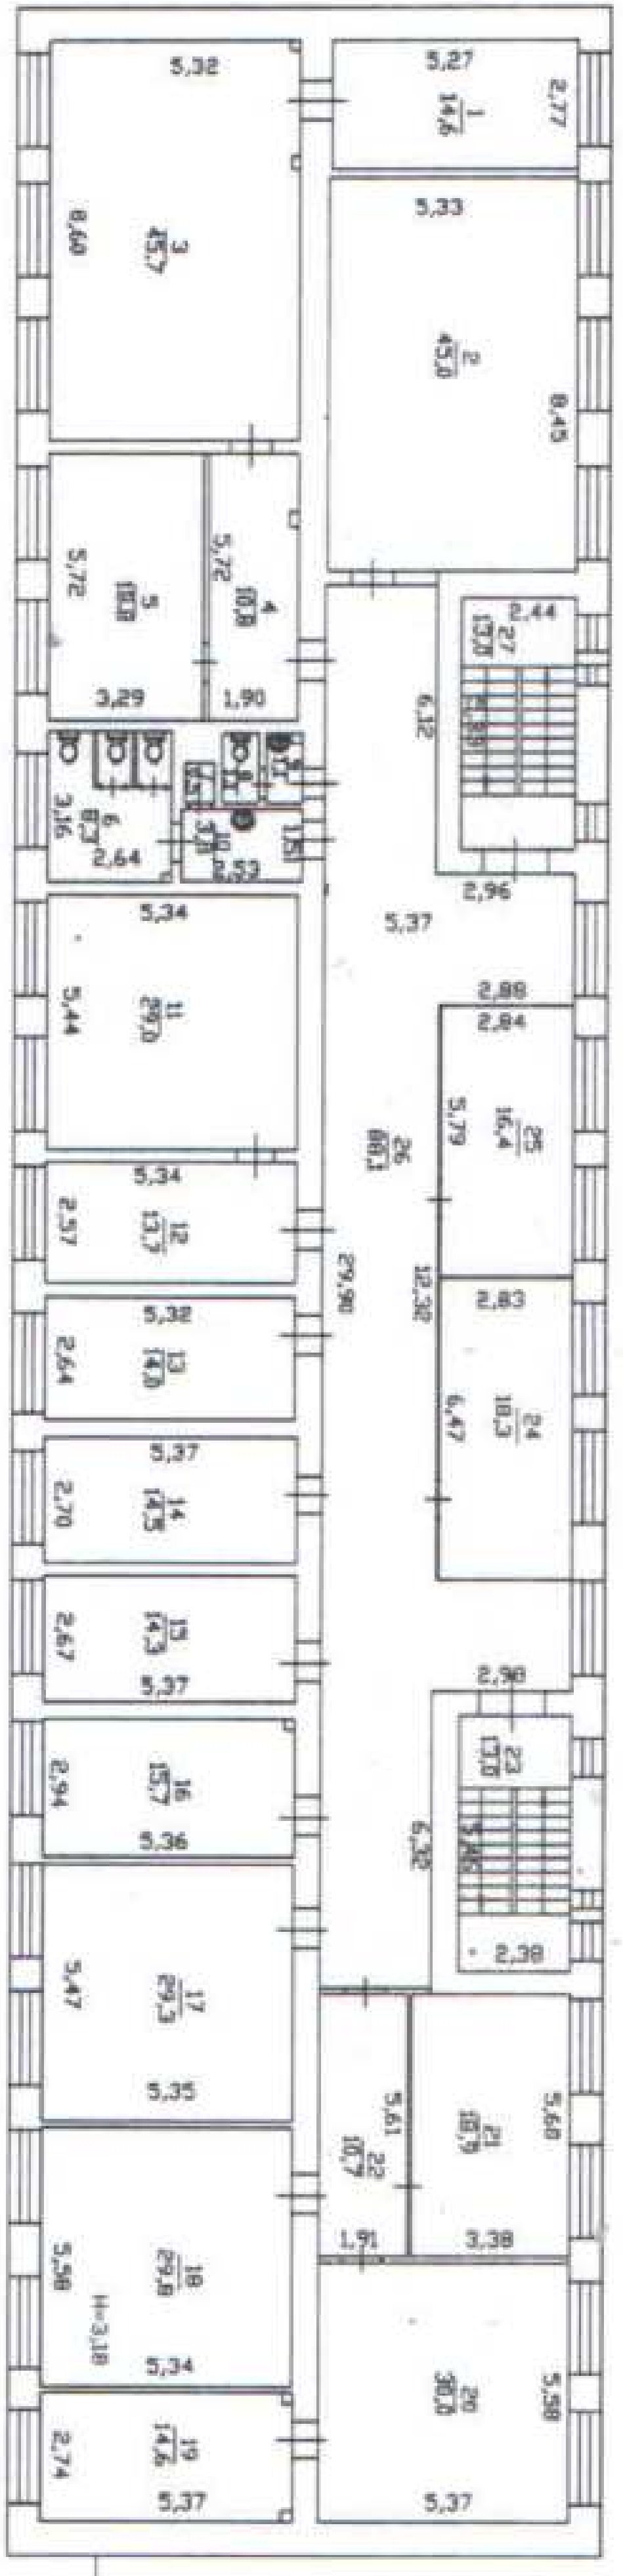

ММТ.А
H=13.52

1. 10.10.14

Специализированная
Инженерная
Служба

ПЛАН

Ympha *burnellii* 51

[illegible]


(Name-Last, First, Middle)
 (Address)
 (City, State, Zip)

ТОМСКАЯ ОБЛАСТЬ
г. Томск

ПЛАН

Уч. № 11/01/01

4. 310х

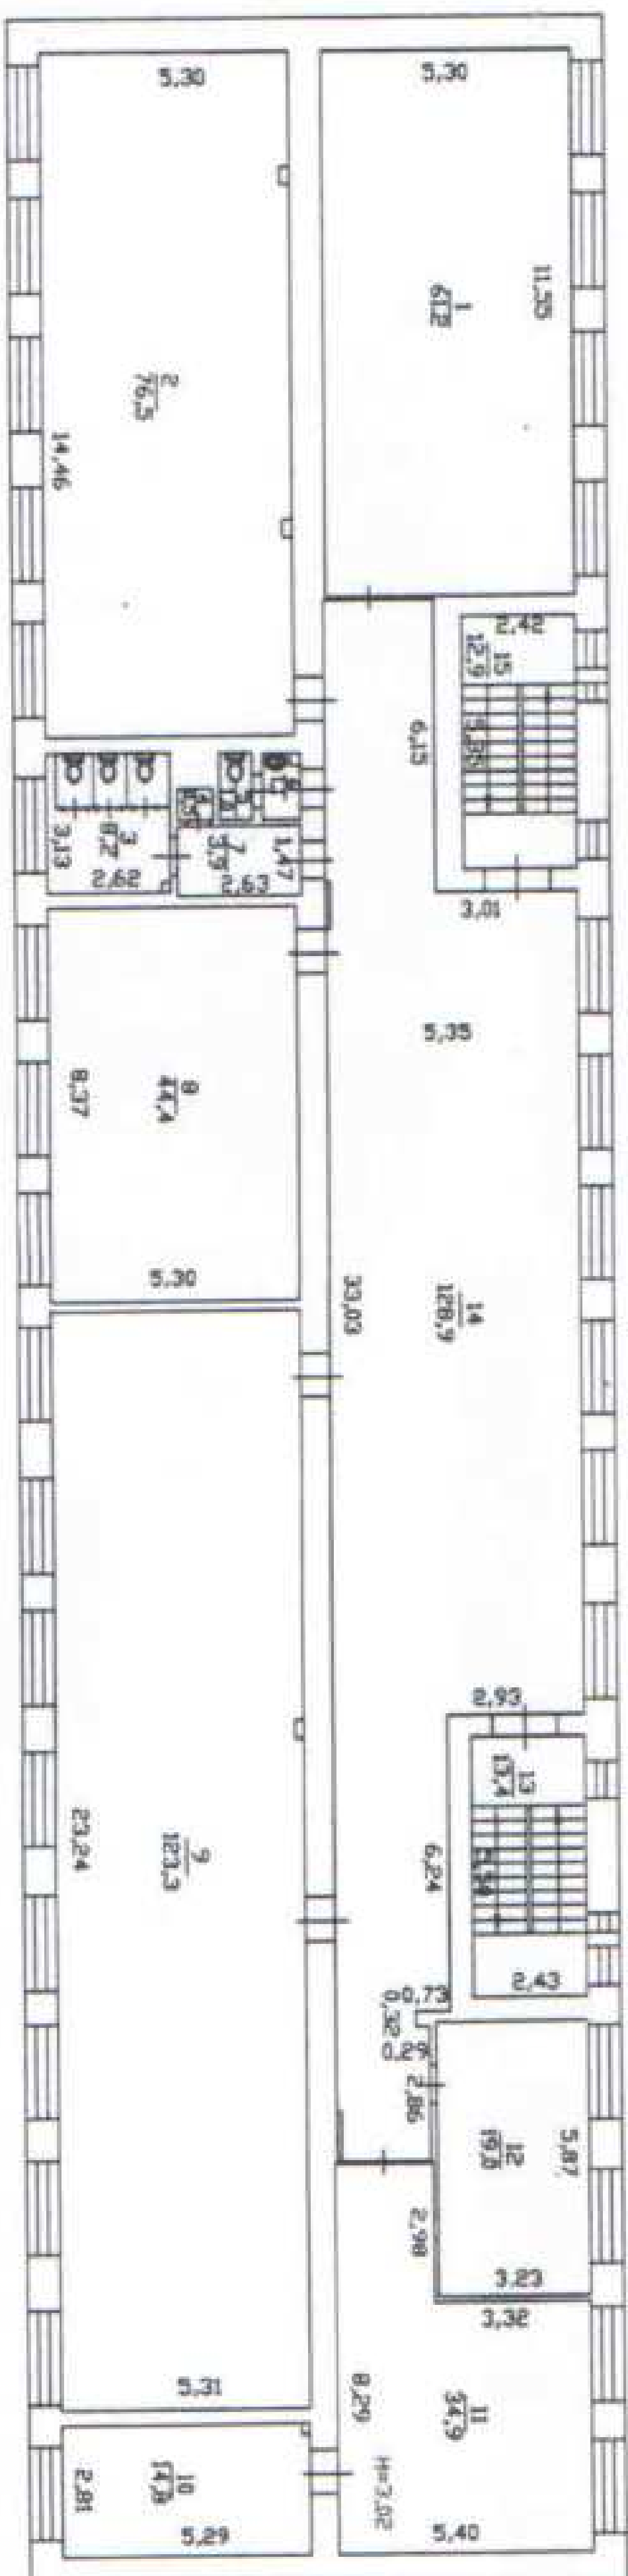

МТ.А
H=13.52

Масштаб 1:200
18.01.2014

Архитектурное
Бюро



Система добровольной сертификации
«Мир, доступный для всех»
(САС «Мир, доступный для всех»)



ЭКСПЕРТА № 0032

Регистрационный номер РОСС RU.К1039.04ЖЖЖО
Срок действия с 02 октября 2017 г. по 30 сентября 2020 г.
Настоящий сертификат удостоверяет, что

Кривошеина Светлана Владимировна

аттестован(а) в качестве эксперта в области обеспечения безопасности для инвалидов и маломобильных групп населения в соответствии с требованиями СТО ВОИ К1039.04 ЖЖЖО:001:002:003:004:005:006:007:008.13 «Эксперты в области обеспечения безопасности среды для инвалидов и маломобильных групп населения. Требования к компетенции» на основании протокола № 1 от «13» сентября 2017 г.

Руководитель
органа по сертификации
М.П.
Эксперт



Всероссийское общество инвалидов
СИСТЕМА ДОБРОВОЛЬНОЙ СЕРТИФИКАЦИИ
«МИР, ДОСТУПНЫЙ ДЛЯ ВСЕХ»

Зарегистрирована в едином реестре зарегистрированных
систем добровольной сертификации
ФЕДЕРАЛЬНОГО АГЕНТСТВА
ПО ТЕХНИЧЕСКОМУ РЕГУЛИРОВАНИЮ И МЕТРОЛОГИИ
перисертационный номер № РОСС RU.К1843.04ЖКЖ1

СЕРТИФИКАТ Эксперта № ЭТ-02-1600082

Настоящий сертификат удостоверяет, что

БОДРИЧЕНКОВ ОЛЕГ НИКОЛАЕВИЧ

Сертифицирован(-а) в качестве

Эксперта

в области создания и обеспечения безбарьерной среды
для людей с инвалидностью и маломобильных групп населения

Сертификация осуществлена в соответствии с
Положением о сертификации экспертов

Системы добровольной сертификации Общероссийской общественной организации
«Всероссийское общество инвалидов» «МИР, ДОСТУПНЫЙ ДЛЯ ВСЕХ»

Дата выдачи: 20 июня 2019 г.

Сертификат действителен до: 19 июня 2022 г.

Орган по сертификации Системы добровольной сертификации
«МИР, ДОСТУПНЫЙ ДЛЯ ВСЕХ»

АНО «Центр изучения проблем инвалидов» «Общество для всех»
119415, г. Москва, ул. Дальцова, д. 11.

Тел. (495) 935-00-22

Руководитель

Органа по сертификации

[Подпись]



А. Бухаров

