

Тюменская областная региональная организация
Общероссийской общественной организации
«Всероссийское общество инвалидов»

ПАСПОРТ
ДОСТУПНОСТИ ОБЪЕКТА
СОЦИАЛЬНОЙ ИНФРАСТРУКТУРЫ
НА ДОСТУПНОСТЬ ДЛЯ ИНВАЛИДОВ
И МАЛОМОБИЛЬНЫХ ГРУПП НАСЕЛЕНИЯ
(Заключение по обследованию объекта социальной инфраструктуры)

Общезнание № 12
ФГБОУ «Тюменский индустриальный университет»
г. Тюмень, ул. Киевская, д. 80

Председатель ТООО ВОИ



Кравченко Е. К.

Главный инженер ТООО ВОИ

Кривошеина С.В.

Тюмень

2020 год

В данном заключении представлена информация о состоянии доступности объекта социальной инфраструктуры, оформленная в «Паспорте доступности объекта социальной инфраструктуры (ОСИ)», для инвалидов и других маломобильных групп населения с целью принятия управленческих решений обеспечивающих их доступность, согласно методическому пособию «Методика паспортизации и классификации объектов и услуг с целью их объективной оценки для разработки мер, обеспечивающих их доступность» по Приказу Министерства труда и социальной защиты Российской Федерации от 25 декабря 2012 г. № 627.

Заключение на обследование разработано по результатам экспертной оценки уровня доступности объекта и соблюдения нормативно-правовых документов в архитектурной, строительной и градостроительной отрасли, а также социальной политике.

Состояние объекта оценено как временно недоступно (ВНД).

Рекомендуем следующие мероприятия по обустройству и адаптации объекта:

- проведение ремонтных работ с заменой или восстановлением конструктивных элементов в соответствии с установленной нормативной и технической документацией: СП 59.13330.2016 - утвержден приказом Министерства строительства и жилищно-коммунального хозяйства РФ от 14 ноября 2016г. № 798/пр. в редакции № 86/пр. от 10.02.2017, введен в действие с 15 мая 2017г.
- организация ситуационной помощи инвалиду (другому маломобильному человеку) со стороны сотрудников учреждения для получения услуги на объекте, в том числе при использовании дополнительных технических средств.

Формы инвалидности

- Г Инвалиды с нарушениями слуха
- К Инвалиды, передвигающиеся на креслах-колясках
- О Инвалиды с нарушениями опорно-двигательного аппарата (ОДА)
- С Инвалиды с нарушениями зрения
- У Инвалиды с нарушениями умственного развития

Состояние доступности объекта (зоны)

- ДП Доступно полностью
- ДП-В Доступен полностью всем
- ДП-И Доступен полностью избирательно
- ДЧ Доступно частично
- ДЧ-В Доступен частично всем
- ДЧ-И Доступен частично избирательно
- ДУ Доступно условно
- «ВНД» Временно недоступно
- «Х» Не предназначен для посещения инвалидами

Вариант организации доступности объекта (формы обслуживания)

- «А» Доступность всех зон и помещений - универсальная
- «Б» Доступны специально выделенные участки и помещения
- «ДУ» Доступность условная: дополнительная помощь сотрудника, услуги на дому, дистанционно
- «ВНД» Не организована доступность
- «ТСР» Технические средства реабилитации
- «МГН» Маломобильные группы населения (инвалиды всех категорий)

Обследование объекта и обработку данных провели:

Главный инженер ТООО ВОИ
Кривошеина С.В.

Специалист по работе с инвалидами ТООО ВОИ
Григорьева Г.И.
(инвалид 3 группы, общее заболевание)

Прилагаемые документы:

Фотографии – 150 шт.

Копии документов (Планы, Свидетельство, Сертификаты) – 7 л.



УТВЕРЖДАЮ

И.о. проректора по ООУ

И.В. Сомов
« 11 » 02 20 20 г.

ПАСПОРТ ДОСТУПНОСТИ
объекта социальной инфраструктуры (ОСИ)
№ 79-00

1. Общие сведения об объекте

1.1. Наименование (вид) объекта: Общежитие № 12.

1.2. Адрес объекта: г.Тюмень, ул. Киевская, д. 80.

1.3. Сведения о размещении объекта:

- отдельно стоящее здание 5 этажей, площадь – 3 237,3 кв.м

- наличие прилегающего земельного участка – _____ кв.м.

1.4. Год постройки здания 1966 г., последнего капитального ремонта (частично) – г.

1.5. Дата предстоящих плановых ремонтных работ: текущего ____ капитального – ____ г.

Сведения об организации, расположенной на объекте:

1.6. Название организации (учреждения), (полное юридическое наименование – согласно Уставу, краткое наименование) объекта: Федеральное государственное бюджетное образовательное учреждение «Тюменский индустриальный университет».

1.7. Юридический адрес организации (учреждения): 625000, г. Тюмень, ул. Володарская, д.38.

1.8. Основание для пользования объектом (оперативное управление, аренда, собственность) оперативное управление

1.9. Форма собственности (государственная, негосударственная) государственная.

1.10. Территориальная принадлежность (федеральная, региональная, муниципальная) федеральная.

1.11. Вышестоящая организация (наименование) Министерство науки и высшего образования.

1.12. Адрес вышестоящей организации, другие координаты: Россия, 125993, г. Москва, ул. Тверская, д.11.

2. Характеристика деятельности организации на объекте
(по обслуживанию населения)

2.1 Сфера деятельности (здравоохранение, образование, социальная защита, физическая культура и спорт, культура, связь и информация): общежитие.

2.2 Виды оказываемых услуг: проживание.

2.3 Форма оказания услуг: (на объекте, с длительным пребыванием, в т.ч. проживанием, на дому, дистанционно): на объекте, с длительным пребыванием, в т.ч. проживанием.

2.4 Категории обслуживаемого населения по возрасту: (дети, взрослые трудоспособного возраста, пожилые; все возрастные категории) все возрастные категории

2.5 Категории обслуживаемых инвалидов: инвалиды передвигающиеся на кресле-коляске, инвалиды с нарушениями опорно-двигательного аппарата; нарушениями зрения, нарушениями слуха, нарушениями умственного развития.

2.6 Плановая мощность: посещаемость (количество обслуживаемых в день), вместимость, пропускная способность: 230 проживающих.

2.7 Участие в исполнении ИПР инвалида нет.

3. Состояние доступности объекта

3.1 Путь следования к объекту пассажирским транспортом (описать маршрут движения с использованием пассажирского транспорта):

Остановочный пункт: «Газпром»

автобус №№ 8,11,14,15,17,19,25,27,30,48,49,54,55,63,86,96,100

маршрутное такси №№ 73,80

Остановочный пункт: «магазин Здоровье»

автобус №№ 13,16,46,47,54,60,70

маршрутное такси №№ 5,44,45,50,51,76

наличие адаптированного пассажирского транспорта к объекту – да.

3.2 Путь к объекту от ближайшей остановки пассажирского транспорта:

3.2.1 расстояние до объекта от остановки транспорта – 300/400м.

3.2.2 время движения (пешком) – 5-10 мин.

3.2.3 наличие выделенного от проезжей части пешеходного пути – есть.

3.2.4 Перекрестки: (нерегулируемые; регулируемые, со звуковой сигнализацией, таймером): нет.

3.2.5 Информация на пути следования к объекту: акустическая, тактильная, визуальная: нет.

3.2.6 Перепады высоты на пути: есть.

Их обустройство для инвалидов на коляске: - не требуется.

3.3 Организация доступности объекта для инвалидов – форма обслуживания*

№ п/п	Категория инвалидов (вид нарушения)	Вариант организации доступности объекта (формы обслуживания)*
1.	Все категории инвалидов и МГН	ВНД
	<i>в том числе инвалиды:</i>	
2	передвигающиеся на креслах-колясках	ВНД
3	с нарушениями опорно-двигательного аппарата	ДУ
4	с нарушениями зрения	ВНД
5	с нарушениями слуха	ВНД
6	с нарушениями умственного развития	ДУ

* - указывается один из вариантов: «А», «Б», «ДУ», «ВНД»

3.4 Состояние доступности основных структурно-функциональных зон

№ п/п	Основные структурно-функциональные зоны	Состояние доступности, в том числе для основных категорий инвалидов**
1	Территория, прилегающая к зданию (участок)	ДЧ-В
2	Вход (входы) в здание	ДЧ-И (Г,У) ВНД (К,О,С)
3	Путь (пути) движения внутри здания (в т.ч. пути эвакуации)	ДЧ-И (У,Г) ВНД (К,О,С)
4	Зона целевого назначения здания (целевого посещения объекта)	ДЧ-И (Г,О,У) ВНД (К,С)
4 (III)	Зона целевого назначения здания (жилые помещения)	ДП-И (Г,У) ДЧ-И (О,С) ВНД (К)
5	Санитарно-гигиенические помещения	ДЧ-И (Г,У) ВНД (К,О,С)
6	Система информации и связи (на всех зонах)	ВНД
7	Пути движения к объекту (от остановки транспорта)	ДЧ-В

** Указывается: ДП-В - доступно полностью всем; ДП-И (К, О, С, Г, У) – доступно полностью избирательно (указать категории инвалидов); ДЧ-В - доступно частично всем; ДЧ-И (К, О, С, Г, У) – доступно частично избирательно (указать категории инвалидов); ДУ - доступно условно, ВНД – временно недоступно

3.5. Итоговое заключение о состоянии доступности ОСИ:

Состояние доступности объекта оценено как временно недоступно (ВНД).

Для обеспечения доступности объекта для инвалидов с нарушениями слуха рекомендуется разместить визуальную информацию (в том числе электронное информационное табло).

Для инвалидов с нарушением опорно-двигательного аппарата необходимо входную площадку главного входа, наружные лестницы эвакуационного выхода обустроить опорными поручнями в соответствии с требованиями ГОСТ Р 51261-2017.

Для инвалидов с нарушением зрения необходимо выделить контрастным цветом краевые ступени лестниц (каждого марша лестницы), контур входной площадки и одиночной ступени. Предусмотреть на объекте предупреждающие и информационные тактильные указатели, информационную вывеску с дублированием основной информации рельефно-точечным шрифтом Брайля. Предусмотреть использование контрастного сочетания цветов в применяемом оборудовании (дверь – стена, ручка, санитарный прибор – пол, стена, стена – выключатели, средства визуальной информации).

Для инвалидов на креслах-колясках необходимо входную площадку главного входа продублировать стационарным пандусом, в соответствии с требованиями СП 59.13330.2016. Предусмотреть телескопические пандусы к наружным эвакуационным лестницам, одиночную ступень с торца здания обустроить стационарным пандусом. На эвакуационных выходах с первого этажа предусмотреть телескопические (инвентарные) пандусы.

При расположении жилых помещений выше I этажа обеспечить доступ инвалидам на креслах-колясках с помощью специальных приспособлений (лифт, подъемник вертикальный или наклонный, ступенькоход (мобильный лестничный подъемник).

Предусмотреть преодоление перепадов высот в виде порогов с помощью приставных мини-пандусов в т.ч в помещениях для инвалидов-колясочников.

Обеспечить пути эвакуации элементами доступности для всех категорий инвалидов в соответствии с требованиями СП 59.13330.2016г.

Организация ситуационной помощи заключается в подготовке специалистов по работе с инвалидами и маломобильными группами населения (Федеральный закон № 419-ФЗ от 01.12.3014г) и включении им в должностные инструкции выполнение мероприятий по оказанию ситуационной помощи.

Обустроить санитарно-гигиенические помещени в местах проживания инвалидов-колясочников в соответствии с требованиями СП 59. 13330.2016.

4. Управленческое решение

4.1. Рекомендации по адаптации основных структурных элементов объекта

№ п\п	Основные структурно-функциональные зоны объекта	Рекомендации по адаптации объекта (вид работы)*
1	Территория, прилегающая к зданию (участок)	Текущий ремонт организационные мероприятия
2	Вход (входы) в здание	Текущий ремонт, индивидуальное решение с ТСР, организационные мероприятия
3	Путь (пути) движения внутри здания (в т.ч. пути эвакуации)	Текущий ремонт, индивидуальное решение с ТСР, организационные мероприятия
4	Зона целевого назначения здания (целевого посещения объекта)	Текущий ремонт, индивидуальное решение с ТСР, организационные мероприятия
4(III)	Зона целевого назначения здания (жилые помещения)	Текущий ремонт, индивидуальное решение с ТСР, организационные мероприятия
5	Санитарно-гигиенические помещения	Капитальный ремонт, индивидуальное решение с ТСР, организационные мероприятия
6	Система информации на объекте (на всех зонах)	Текущий ремонт, индивидуальное решение с ТСР
7	Пути движения к объекту (от остановки транспорта)	Текущий ремонт

*- указывается один из вариантов (видов работ): не нуждается; ремонт (текущий, капитальный); индивидуальное решение с ТСР; технические решения невозможны – организация альтернативной формы обслуживания

4.2. Период проведения работ до - 2.

(указывается наименование документа: программы, плана)

4.3 Ожидаемый результат (по состоянию доступности) после выполнения работ по адаптации ДП-И (О,Г,С,У), ДУ-И(К).

Оценка результата исполнения программы, плана (по состоянию доступности)

4.4. Для принятия решения требуется, не требуется (нужное подчеркнуть):
Согласование _____.

Имеется заключение уполномоченной организации о состоянии доступности объекта (наименование документа и выдавшей его организации, дата), прилагается

4.5. Информация размещена (обновлена) на Карте доступности субъекта Российской Федерации дата _____ 2020 года.

Геопортал Тюменской области: <https://gis.72to.ru/>

Карта доступной среды (объекты социальной инфраструктуры):

https://gis.72to.ru/orbismap/public_map/geoportal72/osi

Консоль (внесение паспортов объектов) – <https://gis.72to.ru/orbismap/#index/osi>

5. Особые отметки

Паспорт сформирован на основании:

1. Анкеты (информации об объекте) от «22» января 2020 г.
2. Акта обследования объекта: № 404 от «22» января 2020 г.



УТВЕРЖДАЮ

Руководитель организации

И.О. Мухоморова по ОДЧ
д.В. Сомов
« 11 » 02 20 20 г.

АНКЕТА
(информация об объекте социальной инфраструктуры)
К ПАСПОРТУ ДОСТУПНОСТИ ОСИ
№ 79-00

1. Общие сведения об объекте

1.1. Наименование (вид) объекта: Общежитие № 12.

1.2. Адрес объекта: г. Тюмень, ул. Киевская, д. 80.

1.3. Сведения о размещении объекта:

- отдельно стоящее здание 5 этажей, площадь – 3 237,3 кв.м

- наличие прилегающего земельного участка – _____ кв.м.

1.4. Год постройки здания 1966 г., последнего капитального ремонта (частично) – г.

1.5. Дата предстоящих плановых ремонтных работ: текущего ____ капитального – ____ г.

Сведения об организации, расположенной на объекте:

1.6. Название организации (учреждения), (полное юридическое наименование – согласно Уставу, краткое наименование) объекта: Федеральное государственное бюджетное образовательное учреждение «Тюменский индустриальный университет».

1.7. Юридический адрес организации (учреждения): 625000, г. Тюмень, ул. Володарская, д.38.

1.8. Основание для пользования объектом (оперативное управление, аренда, собственность) оперативное управление

1.9. Форма собственности (государственная, негосударственная) государственная.

1.10. Территориальная принадлежность (федеральная, региональная, муниципальная) федеральная.

1.11. Вышестоящая организация (наименование) Министерство науки и высшего образования.

1.12. Адрес вышестоящей организации, другие координаты: Россия, 125993, г. Москва, ул. Тверская, д.11.

2. Характеристика деятельности организации на объекте
(по обслуживанию населения)

2.1 Сфера деятельности (здравоохранение, образование, социальная защита, физическая культура и спорт, культура, связь и информация): общежитие.

2.2 Виды оказываемых услуг: проживание.

2.3 Форма оказания услуг: (на объекте, с длительным пребыванием, в т.ч. проживанием, на дому, дистанционно): на объекте, с длительным пребыванием, в т.ч. проживанием.

2.4 Категории обслуживаемого населения по возрасту: (дети, взрослые трудоспособного возраста, пожилые; все возрастные категории) все возрастные категории

2.5 Категории обслуживаемых инвалидов: инвалиды передвигающиеся на кресле-коляске, инвалиды с нарушениями опорно-двигательного аппарата; нарушениями зрения, нарушениями слуха, нарушениями умственного развития.

2.6 Плановая мощность: посещаемость (количество обслуживаемых в день), вместимость, пропускная способность: 230 проживающих.

2.7 Участие в исполнении ИПР инвалида нет.

3. Состояние доступности объекта

3.1 Путь следования к объекту пассажирским транспортом (описать маршрут движения с использованием пассажирского транспорта):

Остановочный пункт: «Газпром»

автобус №№ 8,11,14,15,17,19,25,27,30,48,49,54,55,63,86,96,100

маршрутное такси №№ 73,80

Остановочный пункт: «магазин Здоровье»

автобус №№ 13,16,46,47,54,60,70

маршрутное такси №№ 5,44,45,50,51,76

наличие адаптированного пассажирского транспорта к объекту – да.

3.2 Путь к объекту от ближайшей остановки пассажирского транспорта:

3.2.1 расстояние до объекта от остановки транспорта – 300/400м.

3.2.2 время движения (пешком) – 5-10 мин.

3.2.3 наличие выделенного от проезжей части пешеходного пути – есть.

3.2.4 Перекрестки: (нерегулируемые; регулируемые, со звуковой сигнализацией, таймером): нет.

3.2.5 Информация на пути следования к объекту: акустическая, тактильная, визуальная: нет.

3.2.6 Перепады высоты на пути: есть.

Их обустройство для инвалидов на коляске: - не требуется.

3.3 Организация доступности объекта для инвалидов – форма обслуживания*

№ п/п	Категория инвалидов (вид нарушения)	Вариант организации доступности объекта (формы обслуживания)*
1.	Все категории инвалидов и МГН	-
	<i>в том числе инвалиды:</i>	
2	передвигающиеся на креслах-колясках	-
3	с нарушениями опорно-двигательного аппарата	-
4	с нарушениями зрения	-
5	с нарушениями слуха	-
6	с нарушениями умственного развития	-

* - указывается один из вариантов: «А», «Б», «ДУ», «ВНД»

4. Управленческое решение

4.1. Рекомендации по адаптации основных структурных элементов объекта

№ п\п	Основные структурно-функциональные зоны объекта	Рекомендации по адаптации объекта (вид работы)*
1	Территория, прилегающая к зданию (участок)	-
2	Вход (входы) в здание	-
3	Путь (пути) движения внутри здания (в т.ч. пути эвакуации)	-
4	Зона целевого назначения здания (целевого посещения объекта)	-
5	Санитарно-гигиенические помещения	-
6	Система информации на объекте (на всех зонах)	-
7	Пути движения к объекту (от остановки транспорта)	-

*- указывается один из вариантов (видов работ): не нуждается; ремонт (текущий, капитальный); индивидуальное решение с ТСР; технические решения невозможны – организация альтернативной формы обслуживания

Размещение информации на Карте доступности субъекта Российской Федерации

Геопортал Тюменской области: <https://gis.72to.ru/>

Карта доступной среды (объекты социальной инфраструктуры):

https://gis.72to.ru/orbismap/public_map/geoportal72/osi

Консоль (внесение паспортов объектов) – <https://gis.72to.ru/orbismap/#index/osi>



УТВЕРЖДАЮ

И.О. проректора по ОДЧ

И.В. Сомов

« 11 » 02 20 20 г.

АКТ ОБСЛЕДОВАНИЯ № 404
объекта социальной инфраструктуры
К ПАСПОРТУ ДОСТУПНОСТИ ОСИ
№ 79-00

Тюменская область

Наименование территориального
образования субъекта Российской
Федерации

«22» января 2020 г.

1. Общие сведения об объекте

1.1. Наименование (вид) объекта: Общезжитие № 12.

1.2. Адрес объекта: г. Тюмень, ул. Киевская, д. 80.

1.3. Сведения о размещении объекта:

- отдельно стоящее здание 5 этажей, площадь – 3 237,3 кв.м

- наличие прилегающего земельного участка – _____ кв.м.

1.4. Год постройки здания 1966 г., последнего капитального ремонта (частично) –
г.

1.5. Дата предстоящих плановых ремонтных работ: текущего _____ капитального – _____ г.

Сведения об организации, расположенной на объекте:

1.6. Название организации (учреждения), (полное юридическое наименование –
согласно Уставу, краткое наименование) объекта: Федеральное государственное
бюджетное образовательное учреждение «Тюменский индустриальный
университет».

1.7. Юридический адрес организации (учреждения): 625000, г. Тюмень, ул.
Володарская, д.38.

2. Характеристика деятельности организации на объекте

(по обслуживанию населения)

Дополнительная информация _____

3. Состояние доступности объекта

3.1 Путь следования к объекту пассажирским транспортом (описать маршрут движения с использованием пассажирского транспорта):

Остановочный пункт: «Газпром»

автобус №№ 8, 11, 14, 15, 17, 19, 25, 27, 30, 48, 49, 54, 55, 63, 86, 96, 100

маршрутное такси №№ 73, 80

Остановочный пункт: «магазин Здоровье»

автобус №№ 13, 16, 46, 47, 54, 60, 70

маршрутное такси №№ 5, 44, 45, 50, 51, 76

наличие адаптированного пассажирского транспорта к объекту – да.

3.2 Путь к объекту от ближайшей остановки пассажирского транспорта:

3.2.1 расстояние до объекта от остановки транспорта – 300/400м.

3.2.2 время движения (пешком) – 5-10 мин.

3.2.3 наличие выделенного от проезжей части пешеходного пути – есть.

3.2.4 Перекрестки: (нерегулируемые; регулируемые, со звуковой сигнализацией, таймером): нет.

3.2.5 Информация на пути следования к объекту: акустическая, тактильная, визуальная: нет.

3.2.6 Перепады высоты на пути: есть.

Их обустройство для инвалидов на коляске: - не требуется.

3.3 Организация доступности объекта для инвалидов – форма обслуживания*

№ п/п	Категория инвалидов (вид нарушения)	Вариант организации доступности объекта (формы обслуживания)*
1.	Все категории инвалидов и МГН	ВНД
	<i>в том числе инвалиды:</i>	
2	передвигающиеся на креслах-колясках	ВНД
3	с нарушениями опорно-двигательного аппарата	ДУ
4	с нарушениями зрения	ВНД
5	с нарушениями слуха	ВНД
6	с нарушениями умственного развития	ДУ

* - указывается один из вариантов: «А», «Б», «ДУ», «ВНД»

3.4. Состояние доступности основных структурно-функциональных зон

№ п/п	Основные структурно-функциональные зоны	Состояние доступности, в том числе для основных категорий инвалидов**	Приложение	
			№ на плане	№ фото
1	Территория, прилегающая к зданию (участок)	ДЧ-В	-	4-12, 15, 16
2	Вход (входы) в здание	ДЧ-И (Г,У) ВНД (К,О,С)	по плану	17-25
3	Путь (пути) движения внутри здания (в т.ч. пути эвакуации)	ДЧ-И (У,Г) ВНД (К,О,С)	по плану	26-69
4	Зона целевого назначения здания (целевого посещения объекта)	ДЧ-И (Г,О,У) ВНД (К,С)	по плану	70-77, 81-103

4 (III)	Зона целевого назначения здания (жилые помещения)	ДП-И (Г,У) ДЧ-И (О,С) ВНД (К)	по плану	104-115
5	Санитарно-гигиенические помещения	ДЧ-И (Г,У) ВНД (К,О,С)	по плану	78-80, 116-140
6	Система информации и связи (на всех зонах)	ВНД	-	14,141-150
7	Пути движения к объекту (от остановки транспорта)	ДЧ-В	-	1-3,13

** Указывается: ДП-В - доступно полностью всем; ДП-И (К, О, С, Г, У) – доступно полностью избирательно (указать категории инвалидов); ДЧ-В - доступно частично всем; ДЧ-И (К, О, С, Г, У) – доступно частично избирательно (указать категории инвалидов); ДУ - доступно условно, ВНД – недоступно

3.5. Итоговое заключение о состоянии доступности ОСИ:

Состояние доступности объекта оценено как временно недоступно (ВНД).

Для обеспечения доступности объекта для инвалидов с нарушениями слуха рекомендуется разместить визуальную информацию (в том числе электронное информационное табло).

Для инвалидов с нарушением опорно-двигательного аппарата необходимо входную площадку главного входа, наружные лестницы эвакуационного выхода обустроить опорными поручнями в соответствии с требованиями ГОСТ Р 51261-2017.

Для инвалидов с нарушением зрения необходимо выделить контрастным цветом краевые ступени лестниц (каждого марша лестницы), контур входной площадки и одиночной ступени. Предусмотреть на объекте предупреждающие и информационные тактильные указатели, информационную вывеску с дублированием основной информации рельефно-точечным шрифтом Брайля. Предусмотреть использование контрастного сочетания цветов в применяемом оборудовании (дверь – стена, ручка, санитарный прибор – пол, стена, стена – выключатели, средства визуальной информации).

Для инвалидов на креслах-колясках необходимо входную площадку главного входа продублировать стационарным пандусом, в соответствии с требованиями СП 59.13330.2016. Предусмотреть телескопические пандусы к наружным эвакуационным лестницам, одиночную ступень с торца здания обустроить стационарным пандусом. На эвакуационных выходах с первого этажа предусмотреть телескопические (инвентарные) пандусы.

При расположении жилых помещений выше 1 этажа обеспечить доступ инвалидам на креслах-колясках с помощью специальных приспособлений (лифт, подъемник вертикальный или наклонный, ступенькоход (мобильный лестничный подъемник)). Предусмотреть преодоление перепадов высот в виде порогов с помощью приставных мини-пандусов в т.ч в помещениях для инвалидов-колясочников.

Обеспечить пути эвакуации элементами доступности для всех категорий инвалидов в соответствии с требованиями СП 59.13330.2016г.

Организация ситуационной помощи заключается в подготовке специалистов по работе с инвалидами и маломобильными группами населения (Федеральный закон № 419-ФЗ от 01.12.2014г) и включении им в должностные инструкции выполнение мероприятий по оказанию ситуационной помощи.

Обустроить санитарно-гигиенические помещения в местах проживания инвалидов-колясочников в соответствии с требованиями СП 59.13330.2016.

4. Управленческое решение

4.1. Рекомендации по адаптации основных структурных элементов объекта

№ п/п	Основные структурно-функциональные зоны объекта	Рекомендации по адаптации объекта (вид работы)*
1	Территория, прилегающая к зданию (участок)	Текущий ремонт организационные мероприятия
2	Вход (входы) в здание	Текущий ремонт, индивидуальное решение с ТСР, организационные мероприятия
3	Путь (пути) движения внутри здания (в т.ч. пути эвакуации)	Текущий ремонт, индивидуальное решение с ТСР, организационные мероприятия
4	Зона целевого назначения здания (целевого посещения объекта)	Текущий ремонт, индивидуальное решение с ТСР, организационные мероприятия
4(III)	Зона целевого назначения здания (жилые помещения)	Текущий ремонт, индивидуальное решение с ТСР, организационные мероприятия
5	Санитарно-гигиенические помещения	Капитальный ремонт, индивидуальное решение с ТСР, организационные мероприятия
6	Система информации на объекте (на всех зонах)	Текущий ремонт, индивидуальное решение с ТСР
7	Пути движения к объекту (от остановки транспорта)	Текущий ремонт

* - указывается один из вариантов (видов работ): не нуждается; ремонт (текущий, капитальный); индивидуальное решение с ТСР; технические решения невозможны – организация альтернативной формы обслуживания

4.2. Период проведения работ до - г.

в рамках исполнения _____
(указывается наименование документа: программы, плана)

4.3 Ожидаемый результат (по состоянию доступности) после выполнения работ по адаптации ДП-И (О,Г,С,У), ДУ-И(К).

Оценка результата исполнения программы, плана (по состоянию доступности).

4.4. Для принятия решения требуется, не требуется (нужное подчеркнуть):

4.4.1. согласование на Комиссии _____.

(наименование Комиссии по координации деятельности в сфере обеспечения доступной среды жизнедеятельности для инвалидов и других МГН)

4.4.2. согласование работ с надзорными органами (в сфере проектирования и строительства, архитектуры, охраны памятников, другое - указать)
не требуется.

4.4.3. техническая экспертиза; разработка проектно-сметной документации;

4.4.4. согласование с вышестоящей организацией (собственником объекта);

4.4.5. согласование с общественными организациями инвалидов: Тюменская областная региональная организация Общероссийской общественной организации «Всероссийское общество инвалидов»

4.4.6. другое _____

Имеется заключение уполномоченной организации о состоянии доступности объекта (наименование документа и выдавшей его организации, дата), прилагается

4.7. Информация размещена (обновлена) на Карте доступности субъекта Российской Федерации дата _____ 2020 года.

Геопортал Тюменской области: <https://gis.72to.ru/>

Карта доступной среды (объекты социальной инфраструктуры):

https://gis.72to.ru/orbismap/public_map/geoportal72/osi

Консоль (внесение паспортов объектов) – <https://gis.72to.ru/orbismap/#index/osi>

5. Особые отметки

ПРИЛОЖЕНИЯ:

Результаты обследования:

- | | |
|---|--------------------|
| 1. Территории, прилегающей к объекту | на <u> 4 </u> л. |
| 2. Входа (входов) в здание | на <u> 3 </u> л. |
| 3. Путей движения в здании | на <u> 15 </u> л. |
| 4. Зоны целевого назначения объекта | на <u> 10 </u> л. |
| 4 (III) Зоны целевого назначения объекта
(жилые помещения) | на <u> 3 </u> л. |
| 5. Санитарно-гигиенических помещений | на <u> 10 </u> л. |
| 6. Системы информации (и связи) на объекте | на <u> 3 </u> л. |

Результаты фотофиксации на объекте _____ на 48 л.

Поэтажные планы, паспорт БТИ _____ на 5 л.

Другое (в том числе дополнительная информация о путях движения к объекту) нет.


Руководитель
рабочей группы:

Главный инженер ТООО ВОИ
Кривошеина С.В.
(Должность, Ф.И.О.)


(Подпись)


Члены рабочей
группы:

Специалист по работе с
инвалидами ТООО ВОИ
Григорьева Г.И.

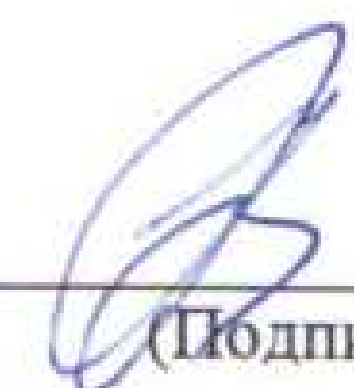
(Подпись)

Представитель
организации
расположенной
на объекте:

Начальник территориального
отдела №4 АХУ ТИУ
Башкиров К.Г.
(Должность, Ф.И.О.)

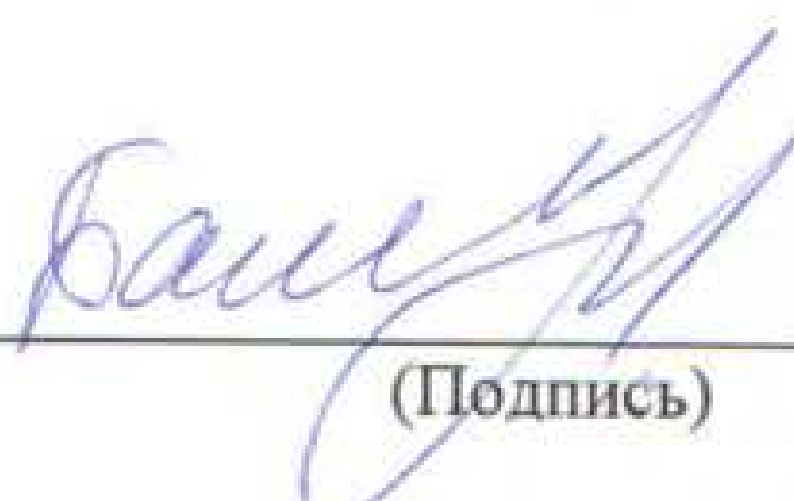
(Подпись)

И. Результаты обследования:

1. Территории, прилегающей к зданию (участка)

Общественное № 12 ТИУ

г. Тюмень, ул. Киевская, д.80

наименование объекта, адрес

№ п/п	Наименование функционально- планировочного элемента	Наличие элемента			Выявленные нарушения и замечания		Работы по адаптации объектов	
		есть/нет	№ на плане	№ фото	Содержание	Значимо для инвалида (категория)	Содержание	Виды работ
1.1	Вход (входы) на территорию	есть	-	4,15 ,16,	- входная калитка не выделены контрастным цветом; - отсутствует информация об объекте; -отсутствует предупредительный наземный тактильно- контрастный указатель.	К,О,С,Г,У	- контуры калитки выделить контрастным цветом с обеих сторон; - установить информационную вывеску; - обустроить тактильно- контрастный указатель, выполняющий функцию предупреждения, за 0,3м до калитки, глубиной 0,5-0,6м.	Текущий ремонт, организа- ционные мероприяти- я
1.2	Путь (пути) движения на территории	есть	-	5- 12	- отсутствуют средства информационной поддержки и навигации на путях движения; - встречаются участки с разрушенным асфальтовым покрытием, перепадами высоты.	К,О,С,Г,У	- предусмотреть систему средств информационной поддержки и навигации на всех путях движения; -восстановить асфальтовое покрытие.	Текущий ремонт
1.3	Лестница (наружная)	нет	-		-	-	-	-
1.4	Пандус (наружный)	нет	-		-	-	-	-
1.5	Автостоянка и парковка	нет	-	-	-не оборудовано парковочное машино- место для стоянки автотранспорта инвалида.	К, Г, О, С	- на территории оборудовать парковочное место: установить дорожные знаки (6.4, 8.17; 8.3.1); - выполнить разметку в соответствии с требованиями СП 59.13330.2016.	Текущий ремонт

II Заключение по зоне:

Наименование структурно- функциональной зоны	Состояние доступности* (к пункту 3.4 Акта обследования ОСИ)	Приложение		Рекомендации по адаптации (вид работы)** к пункту 4.1 Акта обследования ОСИ
		№ на плане	№ фото	
Территория, прилегающая к зданию (участок)	ДЧ-В	-	4-12, 15, 16	Текущий ремонт организационные мероприятия

* указывается: ДП-В - доступно полностью всем; ДП-И (К, О, С, Г, У) – доступно полностью избирательно (указать категории инвалидов); ДЧ-В - доступно частично всем; ДЧ-И (К, О, С, Г, У) – доступно частично избирательно (указать категории инвалидов); ДУ - доступно условно, ВНД - недоступно

Комментарий к заключению: **Состояние доступности объекта оценено как доступно частично всем (ДЧ-В).**

І. Результаты обследования:
2. Входа (входов) в здание
Общежитие № 12 ТИУ
г. Тюмень, ул. Киевская, д.80
наименование объекта, адрес

№ п/п	Наименование функционально-планировочного элемента	Наличие элемента			Выявленные нарушения и замечания		Работы по адаптации объектов	
		есть/ нет	№ на плане	№ фото	Содержание	Значимо для инвалида (категория)	Содержание	Виды работ
2.1	Лестница (наружная)	нет	-		-	-	-	-
2.2	Пандус (наружный)	нет	-		-отсутствует стационарный пандус	К,О,С	- построить пандус в соответствии с требованиями СП 59.13330.2016; - предусмотреть противоскользящее покрытие .	Текущий ремонт
2.3	Входная площадка (перед дверью)	есть	-	17, 18	-высота входной площадки 0,15м; -перед площадкой отсутствует наземный тактильно-контрастный указатель; -конур площадки не выделен контрастным цветом; -отсутствуют опорные поручни. -отсутствует пиктограмма «доступность для инвалидов»; - отсутствует информационная табличка с наименованием учреждения дублированная шрифтом Брайля; -отсутствует кнопка вызова помощи; - отсутствует противоскользящее покрытие на горизонтальной поверхности площадки; -отсутствует электронное информационное табло (бегущая строка).	К, О, С, Г,У	-обустроить тактильно-контрастный указатель, выполняющий функцию предупреждения, за 0,3м до площадки глубиной 0,5-0,6м; - конур площадки выделить контрастным цветом; -установить опорные поручни в соответствии с требованиями ГОСТ Р 51261-2017;. - установить информационную табличку с наименованием учреждения дублированную шрифтом Брайля; - установить пиктограмму доступности объекта; -предусмотреть противоскользящее покрытие по всей горизонтальной	Текущий ремонт, индивидуальное решение с ТСР

							поверхности площадки; -установить электронное информационное табло.	
2.4	Дверь (входная-наружная, внутренняя)	есть	-	19, 20, 23-25	- доводчики дверей не обеспечивают пятисекундной задержки; - высота порога более 0,014 м; - ширина рабочей створки двери менее 0,9м (фактически 0,74м); - отсутствует предупреждающая яркая контрастная маркировка на прозрачных полотнах дверей; - ручки дверей не выделены контрастным цветом.	С, К, О, Г, У	- отрегулировать доводчик для обеспечения пятисекундной задержки; -предусмотреть оказание ситуационной помощи; - на прозрачное полотно двери установить яркую контрастную маркировку (в виде полосы, декоративного рисунка или, фирменного знака, в форме круга) на высоте 1,3-1,4м; - выделить дверные ручки контрастным цветом.	Текущий ремонт, индивидуальное решение с ТСП, организационные мероприятия
2.5	Тамбур	есть	по плану	21, 22	-отсутствует противоскользящее покрытие.	С,К, О, Г, У	-предусмотреть противоскользящее покрытие по всей поверхности пола; -закрепить противоскользящее покрытие.	Текущий ремонт

II Заключение по зоне:

Наименование структурно-функциональной зоны	Состояние доступности* (к пункту 3.4 Акта обследования ОСИ)	Приложение		Рекомендации по адаптации (вид работы)** к пункту 4.1 Акта обследования ОСИ
		№ на плане	№ фото	
Вход в здание	ДЧ-И (Г,У) ВНД (К,О,С)	по плану	17-25	Текущий ремонт, индивидуальное решение с ТСП, организационные мероприятия.

* указывается: ДП-В - доступно полностью всем; ДП-И (К, О, С, Г, У) – доступно полностью избирательно (указать категории инвалидов); ДЧ-В - доступно частично всем; ДЧ-И (К, О, С, Г, У) – доступно частично избирательно (указать категории инвалидов); ДУ - доступно условно, ВНД - недоступно

Комментарий к заключению: Состояние доступности объекта оценено как доступно частично избирательно (Г,У). Временно недоступно (К,О,С).

I. Результаты обследования:

3. Пути (путей) движения внутри здания (в т.ч. путей эвакуации)

Общезиитие № 12 ТИУ

г. Тюмень, ул. Киевская, д.80

наименование объекта, адрес

№ п/п	Наименование функционально-планировочного элемента	Наличие элемента			Выявленные нарушения и замечания		Работы по адаптации объектов	
		есть/ нет	№ на плане	№ фото	Содержание	Значимо для инвалидов (категория)	Содержание	Виды работ
1.1	Коридор (вестибюль, зона ожидания, галерея, балкон, фойе)	есть	по плану	26, 32-43	- отсутствует информационная табличка (оказание ситуационной помощи); - высота стойки (окна) дежурного превышает 0,85 м; - около теплого перехода присутствует одиночная ступень высотой 0,13м.	К, О, С, У, Г	- установить информационную табличку (оказание ситуационной помощи); - понизить часть стойки окна до 0,85 м; - контур одиночной ступени выделить контрастным цветом; - предусмотреть приставной мини-пандус к ступени.	Текущий ремонт, индивидуальное решение с ТСР, организационные мероприятия
1.2	Лестница (внутри здания)	есть	по плану	44-48, 55, 67, 69	- краевые ступени (проступь) лестничных маршей не выделены контрастным цветом; - отсутствуют информационные тактильные знаки (пиктограммы); - не обеспечен доступ на этажи выше основного входа инвалидам на кресле-коляске.	К, О, С, Г, У	- выделить контрастным цветом краевые ступени (проступь) каждого лестничного марша; - установить информационные тактильные знаки; - предусмотреть использование мобильного лестничного подъемника при расположении жилых помещений для инвалидов-колясочников выше первого этажа.	Текущий ремонт, индивидуальное решение с ТСР, организационные мероприятия
3.3	Пандус (внутри здания)	нет	-	-	-	-	-	-
3.4	Лифт пассажирский (или подъемник)	нет	-	-	-	-	-	-

5	Дверь	есть	-	27-31, 49-55	- ширина рабочей створки двери менее 0,9 м (фактически 0,8м;0,82м); - высота порога дверей на межэтажных лестницах более 0,014 м; - отсутствует предупреждающая яркая контрастная маркировка на прозрачных полотнах дверей; - ручки пластиковых дверей не выделены контрастным цветом.	С, К, О	- предусмотреть приставные мини-пандусы; - на прозрачное полотно двери установить яркую контрастную маркировку (в виде полосы, декоративного рисунка или, фирменного знака, в форме круга) на высоте 1,3-1,4м; - ручки пластиковых дверей выделить контрастным цветом; - предусмотреть оказание ситуационной помощи.	Текущий ремонт, индивидуальное решение с ТСП, организационные мероприятия
6	Пути эвакуации (в т.ч. зоны безопасности)	есть	по плану	26-69	- высота порогов более 0,014 м (фактически 0,1м); - на эвакуационных лестницах не выделены краевые ступени (проступь) контрастным цветом; - эвакуационные выходы с 1-го этажа не обустроены пандусами; - наружные эвакуационные лестницы, одиночные ступени не продублированы пандусом; - наружные эвакуационные лестницы не обустроены опорными поручнями.	К, О, С, Г, У	- краевые ступени эвакуационных лестниц выделить контрастным цветом; - предусмотреть приставные мини-пандусы к порогам; - на эвакуационных лестницах (внутренних и наружных) с 1 этажа предусмотреть телескопический пандус; - одиночную ступень на эвакуационном выходе (с торца коридора) обустроить стационарным пандусом; - установить опорные поручни на наружные эвакуационные лестницы в соответствии с требованиями ГОСТ Р 51261-2017г; - поддерживать эвакуационные пути в чистоте, для обеспечения беспрепятственного доступа.	Текущий ремонт, организационные мероприятия, индивидуальное решение с ТСП

Заключение по зоне:

Наименование структурно-функциональной зоны	Состояние доступности (к пункту 3.4 Акта обследования ОСИ)	Приложение		Рекомендации по адаптации (вид работы) к пункту 4.1 Акта обследования ОСИ
		№ на плане	№ фото	
Путь (пути) движения внутри здания (в т.ч. пути эвакуации)	ДЧ-И (У, Г) ВНД (К, О, С)	по плану	26-69	Текущий ремонт, индивидуальное решение с ТСР, организационные мероприятия.

* указывается: ДП-В - доступно полностью всем; ДП-И (К, О, С, Г, У) – доступно полностью избирательно (указать категории инвалидов); ДЧ-В - доступно частично всем; ДЧ-И (К, О, С, Г, У) – доступно частично избирательно (указать категории инвалидов); ДУ - доступно условно, ВНД - недоступно

Комментарий к заключению: Состояние объекта оценено как доступно частично избирательно (У,Г). Временно недоступно (К, О,С).

I. Результаты обследования:

4. Зоны целевого назначения здания (целевого посещения объекта)

Общезитие № 12 ТИУ

г. Тюмень, ул. Киевская, д.80

* наименование объекта, адрес

№ п/п	Наименование функционально- планировочного элемента	Наличие элемента			Выявленные нарушения и замечания		Работы по адаптации объектов	
		есть/ нет	№ на плане	№ фото	Содержание	Значимо для инвалида (категория)	Содержание	Виды работ
4.1	Кабинетная форма обслуживания	есть	по плану	70- 77, 81- 92, 102, 103	- встречаются двери с шириной рабочей створки двери менее 0,9 м ; -высота порогов превышает 0,014 м (мед.кабинет порог высотой 0,06м); - отсутствуют информационные таблички с наименованием и номера кабинетов дублированные шрифтом Брайля; -ручки пластиковых дверей не выделены контрастным цветом.	К, С, О, Г,У	- оказание ситуационной помощи при открывании второй створки дверей; -устранить пороги либо предусмотреть приставные мини пандусы; - установить информационные таблички с шрифтом Брайля на высоте 1,2-1,6 м. от уровня пола, со стороны дверной ручки; - применить контрастные сочетания цветов (дверь-стена, ручка, стена-выключатель, средства визуальной информации и т. п.).	Текущий ремонт, индивиду альное решение с ТСР, организа ционные мероприя тия
1.2	Зальная форма обслуживания (актовый зал, спортивный зал/ тренажерный зал/ бильярдный зал)	есть	по плану	93- 101	- ширина рабочей створки двери менее 0,9 м (актовый зал 2*0,7м); - отсутствуют информационные таблички с наименованием и номера кабинетов дублированные шрифтом Брайля; <u>Актовый зал</u> - не предусмотрен доступ на сцену инвалидам на кресле коляске; - отсутствуют поручни около сцены;	К, С, О, Г,У	-предусмотреть оказание ситуационной помощи; -установить информационные таблички с шрифтом Брайля на высоте 1,2-1,6 м. от уровня пола, со стороны дверной ручки; <u>Актовый зал</u> -предусмотреть телескопический	Текущи й ремонт, индивид уальное решение с ТСР, организа ционные меропри ятия

					-не выделен контур сцены.		пандус для подъема на сцену инвалидам на коляске; -установить поручни для подъема на сцену с одной стороны; - контур сцены выделить контрастным цветом.	
4.3	Прилавочная форма обслуживания	нет	-	-	-	-	-	-
4.4	Форма обслуживания с перемещением по маршруту	нет	-	-	-	-	-	-
4.5	Кабина индивидуального обслуживания	нет	-	-	-	-	-	-

Заключение по зоне:

Наименование структурно-функциональной зоны	Состояние доступности (к пункту 4 Акта обследования ОСИ)	Приложение		Рекомендации по адаптации (вид работы) к пункту 4.1 Акта обследования ОСИ
		№ на плане	№ фото	
Зоны целевого назначения (целевого посещения объекта)	ДЧ-И (Г,О,У) ВНД (К,С)	по плану	70-77, 81-103	Текущий ремонт, индивидуальное решение с ТСР, организационные мероприятия

* указывается: ДП-В - доступно полностью всем; ДП-И (К, О, С, Г, У) – доступно полностью избирательно (указать категории инвалидов); ДЧ-В - доступно частично всем; ДЧ-И (К, О, С, Г, У) – доступно частично избирательно (указать категории инвалидов); ДУ - доступно условно, ВНД – недоступно

Комментарий к заключению: Состояние объекта оценено как доступно частично избирательно (Г,О,У). Временно недоступно (К,С)

I. Результаты обследования:

4. Зоны целевого назначения здания (целевого посещения объекта)

Вариант III – жилые помещения

Общеситие № 12 ТИУ

г. Тюмень, ул. Киевская, д.80

наименование объекта, адрес

Наименование функционально-планировочного элемента	Наличие элемента			Выявленные нарушения и замечания		Работы по адаптации объектов	
	есть/ нет	№ на плане	№ фото	Содержание	Значимо для инвалида (категория)	Содержание	Виды работ
Жилые помещения	есть	по плану	104 - 109	-ширина дверного проема менее 0,9м; -высота порога более 0,014м; - отсутствуют информационные таблички с номерами комнат дублированные шрифтом Брайля.	К,О,Г,С,У	-жилые помещения для инвалидов на креслах колясках предусмотреть на уровне 1-го этажа. -предусмотреть оказание ситуационной помощи; - демонтировать пороги или предусмотреть приставные мини-пандусы в комнатах где проживают инвалиды на креслах-колясках; -установить информационные таблички с шрифтом Брайля на высоте 1,2-1,6 м. от уровня пола, со стороны дверной ручки.	Текущий ремонт, индивидуальное решение с ТСР, организационные мероприятия
Кухня	есть	по плану	110 - 112	ширина дверного проема менее 0,9м; -высота порога более 0,014м; - отсутствуют информационные табличка дублированная шрифтом Брайля;	К,О,С	предусмотреть оказание ситуационной помощи; - демонтировать пороги или предусмотреть приставные мини-пандусы в	Текущий ремонт, индивидуальное решение с ТСР

				- отсутствуют поручни около раковин.		комнатах где проживают инвалиды на креслах-колясках; -установить информационные таблички с шрифтом Брайля на высоте 1,2-1,6 м. от уровня пола, со стороны дверной ручки; - установить поручни около раковин.	
Сушильная	есть	по плану	113 - 115	ширина дверного проема менее 0,9м; -высота порога более 0,014м; - отсутствуют информационные табличка дублированная шрифтом Брайля;	К,О,С	предусмотреть оказание ситуационной помощи; - демонтировать пороги или предусмотреть приставные мини-пандусы в комнатах где проживают инвалиды на креслах-колясках; -установить информационные таблички с шрифтом Брайля на высоте 1,2-1,6 м. от уровня пола, со стороны дверной ручки.	Текущий ремонт, индивидуальное решение с ТСП

Заключение по зоне:

Наименование структурно-функциональной зоны	Состояние доступности (к пункту 4 Акта обследования ОСИ)	Приложение		Рекомендации по адаптации (вид работы) к пункту 4.1 Акта обследования ОСИ
		№ на плане	№ фото	
Зоны целевого назначения (целевого посещения объекта) Жилые помещения	ДП-И(Г,У) ДЧ-И (О,С) ВНД (К)	по плану	104-115	Текущий ремонт, индивидуальное решение с ТСП, организационные мероприятия

* указывается: ДП-В - доступно полностью всем; ДП-И (К, О, С, Г, У) – доступно полностью избирательно (указать категории инвалидов); ДЧ-В - доступно частично всем; ДЧ-И (К, О, С, Г, У) – доступно частично избирательно (указать категории инвалидов); ДУ - доступно условно, ВНД – недоступно

Комментарий к заключению: Состояние объекта оценено как доступно полностью избирательно (Г,У). Доступно частично избирательно (О,С). Временно недоступно (К).

I. Результаты обследования:
5. Санитарно-гигиенических помещений

Общешитие № 12 ТИУ
г. Тюмень, ул. Киевская, д.80
наименование объекта, адрес

№ п/п	Наименование функционально- планировочного элемента	Наличие элемента			Выявленные нарушения и замечания		Работы по адаптации объектов	
		есть/ нет	№ на плане	№ фото	Содержание	Значимо для инвалида (категория)	Содержание	Виды работ
5.1	Туалетная комната	есть	по плану	78- 80, 116 - 121, 123, 124, 127 - 132	- не предусмотрены специально оборудованные, доступные кабины для маломобильных групп населения; - отсутствует пиктограмма; - ширина дверного проема в свету менее 0,9 м; - высота порога более 0,014м; - дверные ручки не выделены контрастным цветом; - встречаются дверные ручки в виде «кнопки»; - отсутствуют поручни около раковины и унитаза; - встречаются водопроводные краны с раздельным управлением горячей и холодной водой; - отсутствует связь с администратором; - отсутствуют крючки для костылей; - отсутствует зеркало.	К, О, С, Г, У	- Оборудовать специальные, доступные кабины с учетом всех требуемых норм СП 59.13330.2016; -выполнить уширение дверного проема в комнатах где проживают инвалиды на креслах-колясках; -демонтировать пороги в комнатах где проживают инвалиды на креслах-колясках; - установить пиктограмму; - установить информационные таблички с шрифтом Брайля на высоте 1,2-1,6 м. от уровня пола, со стороны дверной ручки на расстоянии 0,1-0,5 м от края двери; -дверные ручки выделить контрастным цветом; - установить ручки С или П-образной формы контрастного с дверным полотном цвета; -установить поручни около раковины, унитаза в соответствии с требованиями ГОСТ Р 51261-2017; - установить кран с рычажной рукояткой или сенсорный кран бесконтактного типа; -предусмотреть поворотное зеркало;	Капитальный ремонт, индивидуальное решение с ТСП, организационные мероприятия

							- установить крючки для костылей; -обеспечить свободное пространство для разворота коляски.	
5.2	Душевая/ ванная комната	есть	по пла ну	121, 122, 125, 126, 133 - 140	-отсутствует пиктограмма, информационные таблички; -ширина дверного проема менее 0,9м (1этаж – ширина 0,7м); -высота порога и одиночной ступени (душевая кабина) более 0,014м (высота порога 1 этаж-0,1м); -отсутствует горизонтальный поручень; -отсутствует полочка для туалетных принадлежностей; -отсутствуют крючки для одежды, костылей; -отсутствует откидной пристенный стул и стул для ванны; -отсутствует кнопка вызова администратора с обратной связью. -дверные ручки не выделены контрастным цветом; -встречаются дверные ручки в виде «кнопки»; -встречаются водопроводные краны с отдельным управлением горячей и холодной водой; -отсутствует зеркало.	К, О, С,Г,У	- установить пиктограмму; - установить информационные таблички с шрифтом Брайля на высоте 1,2-1,6 м. от уровня пола, со стороны дверной ручки на расстоянии 0,1-0,5 м от края двери; -демонтировать пороги и предусмотреть приставные мини-пандусы к порогам и одиночной ступени душевой кабины в комнатах где проживают инвалиды на креслах-колясках; -установить горизонтальный поручень в соответствии с требованиями ГОСТ Р 51261-2017; -предусмотреть полочку для туалетных принадлежностей; - установить крючки для одежды и костылей; -предусмотреть откидной пристенный стул и стул для ванны в комнатах где проживают инвалиды на креслах-колясках; - установить кнопку вызова с обратной связью и пиктограмму; -дверные ручки выделить контрастным цветом; - установить ручки С или П-образной формы контрастного с дверным полотном цвета; - установить кран с рычажной рукояткой или сенсорный кран бесконтактного типа; -предусмотреть поворотное зеркало.	Текущий ремонт, индивидуальное решение с ТСП, организационные мероприятия

II Заключение по зоне:

Наименование структурно-функциональной зоны	Состояние доступности* (к пункту 3.4 Акта обследования ОСИ)	Приложение		Рекомендации по адаптации (вид работы)** к пункту 4.1 Акта обследования ОСИ
		№ на плане	№ фото	
Санитарно-гигиенические помещения	ДЧ-И (Г,У) ВНД (К,О,С)	по плану	78-80, 116-140	Капитальный ремонт, индивидуальное решение с ТСР, организационные мероприятия

* указывается: ДП-В - доступно полностью всем; ДП-И (К, О, С, Г, У) – доступно полностью избирательно (указать категории инвалидов); ДЧ-В - доступно частично всем; ДЧ-И (К, О, С, Г, У) – доступно частично избирательно (указать категории инвалидов); ДУ - доступно условно, ВНД - недоступно

Комментарий к заключению: Состояние доступности объекта оценено как доступно частично избирательно (Г,У). Временно недоступно (К,О,С).

I. Результаты обследования:
6. Системы информации на объекте

Общежитие № 12 ТИУ
г. Тюмень, ул. Киевская, д.80
наименование объекта, адрес

№ п/п	Наименование функционально-планировочного элемента	Наличие элемента			Выявленные нарушения и замечания		Работы по адаптации объектов	
		есть/ нет	№ на плане	№ фото	Содержание	Значимо для инвалида (категория)	Содержание	Виды работ
6.1	Визуальные средства	есть	-	14, 141-150	- отсутствуют информационные таблички, указатели, пиктограммы, предупредительная маркировка; - отсутствует информационное электронное табло (бегущая строка); - контур входной калики, одиночной ступени в коридоре, входной площадки не выделен контрастным цветом; - ручки пластиковых дверей не выделены контрастным цветом.	К, О, Г, У	Обеспечить визуальную информацию на объекте: -установить информационные таблички, указатели, пиктограммы, информационное электронное табло (бегущая строка); -контур входной калики, одиночной ступени, входной площадки выделить контрастным цветом; -применить контрастные сочетания цветов (дверь-стена, ручка, стена-выключатель, средства визуальной информации и т. п.).	Текущий ремонт, индивидуальное решение с ТСР
6.2	Акустические средства	нет	-	-		Г	-	-
6.3	Тактильные средства	нет	-	-	- отсутствуют информационные тактильные таблички на кабинетах и комнатах дублированные шрифтом Брайля, информационная вывеска с шрифтом Брайля, пиктограммы; - отсутствует наземный тактильно-контрастный указатель.	С	- установить информационные тактильные таблички на кабинетах и комнатах шрифтом Брайля, информационную вывеску с шрифтом Брайля, пиктограммы; - обустроить наземный тактильно-контрастный указатель,	Текущий ремонт

							выполняющий функцию предупреждения, за 0,3м до калитки, глубиной 0,5-0,6м.	
--	--	--	--	--	--	--	--	--

II Заключение по зоне:

Наименование структурно-функциональной зоны	Состояние доступности* (к пункту 3.4 Акта обследования ОСИ)	Приложение		Рекомендации по адаптации (вид работы)** к пункту 4.1 Акта обследования ОСИ
		№ на плане	№ фото	
Система информации на объекте	ВНД	-	14, 141-150	Текущий ремонт, индивидуальное решение с ТСР

* указывается: ДП-В - доступно полностью всем; ДП-И (К, О, С, Г, У) – доступно полностью избирательно (указать категории инвалидов); ДЧ-В - доступно частично всем; ДЧ-И (К, О, С, Г, У) – доступно частично избирательно (указать категории инвалидов); ДУ - доступно условно, ВНД - недоступно

Комментарий к заключению: Состояние доступности объекта оценено как временно недоступно.



фотография №1




фотография №2




фотография №3




фотография №4

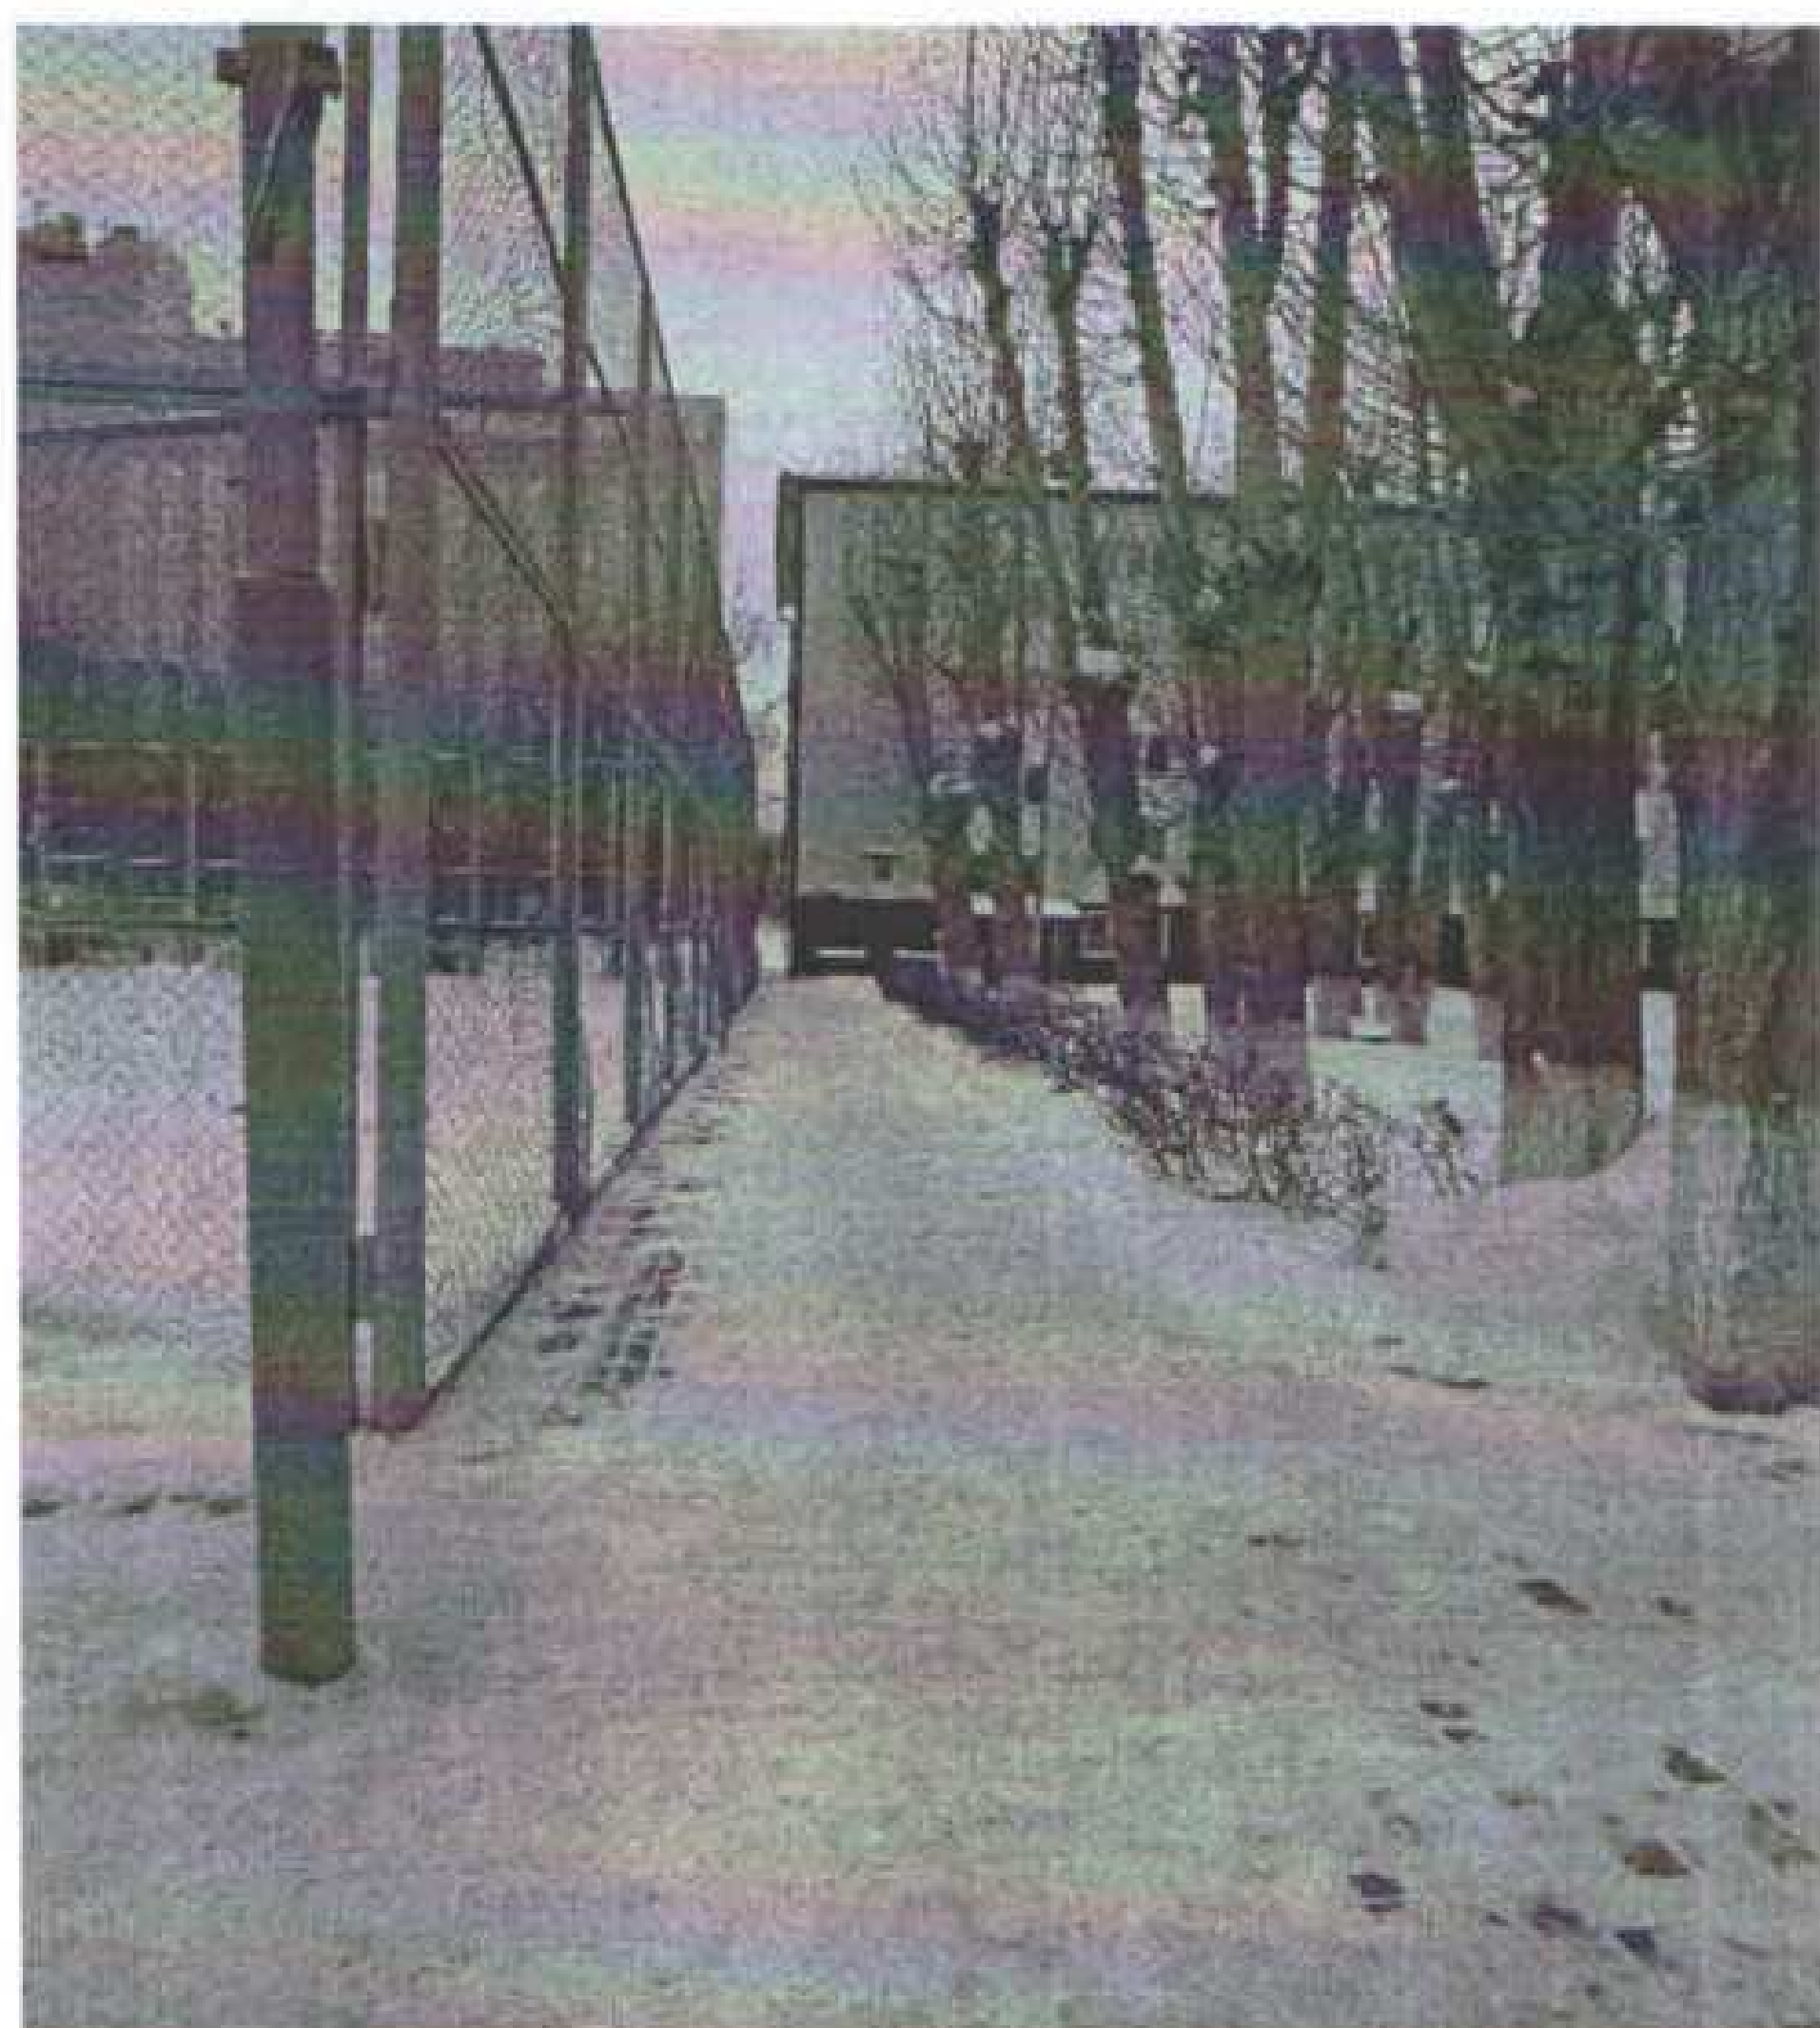

фотография №5

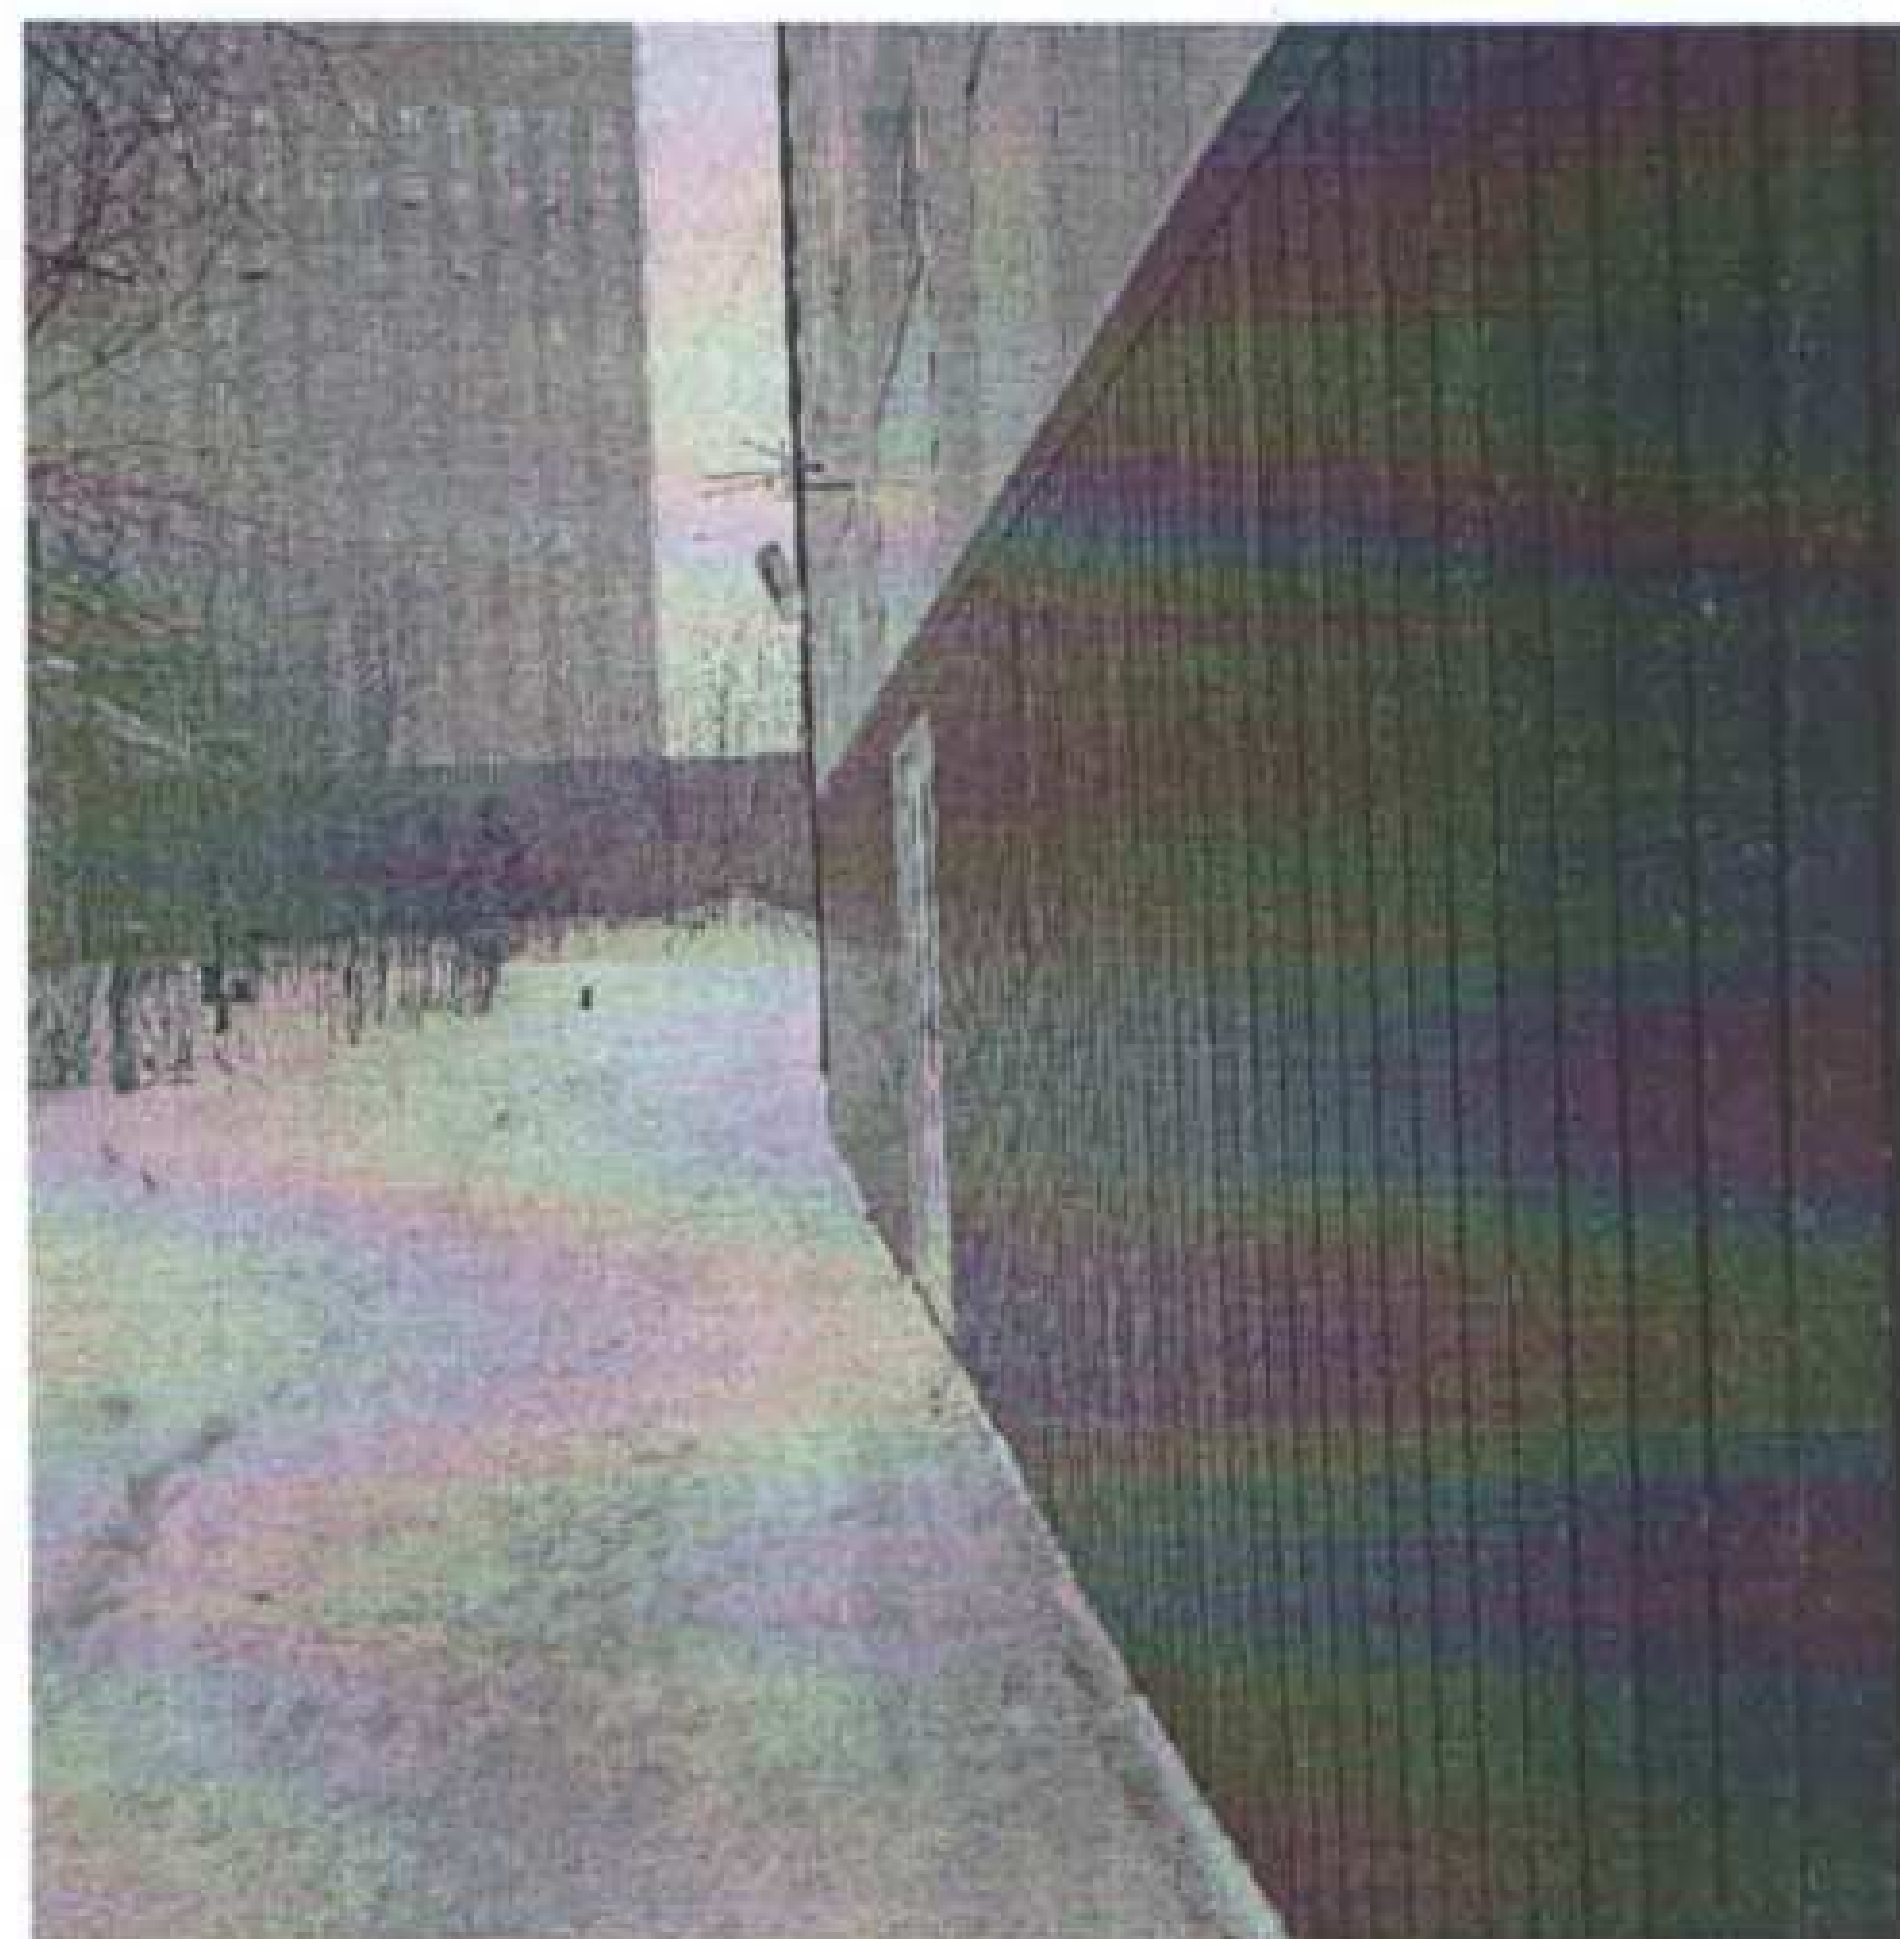


фотография №6

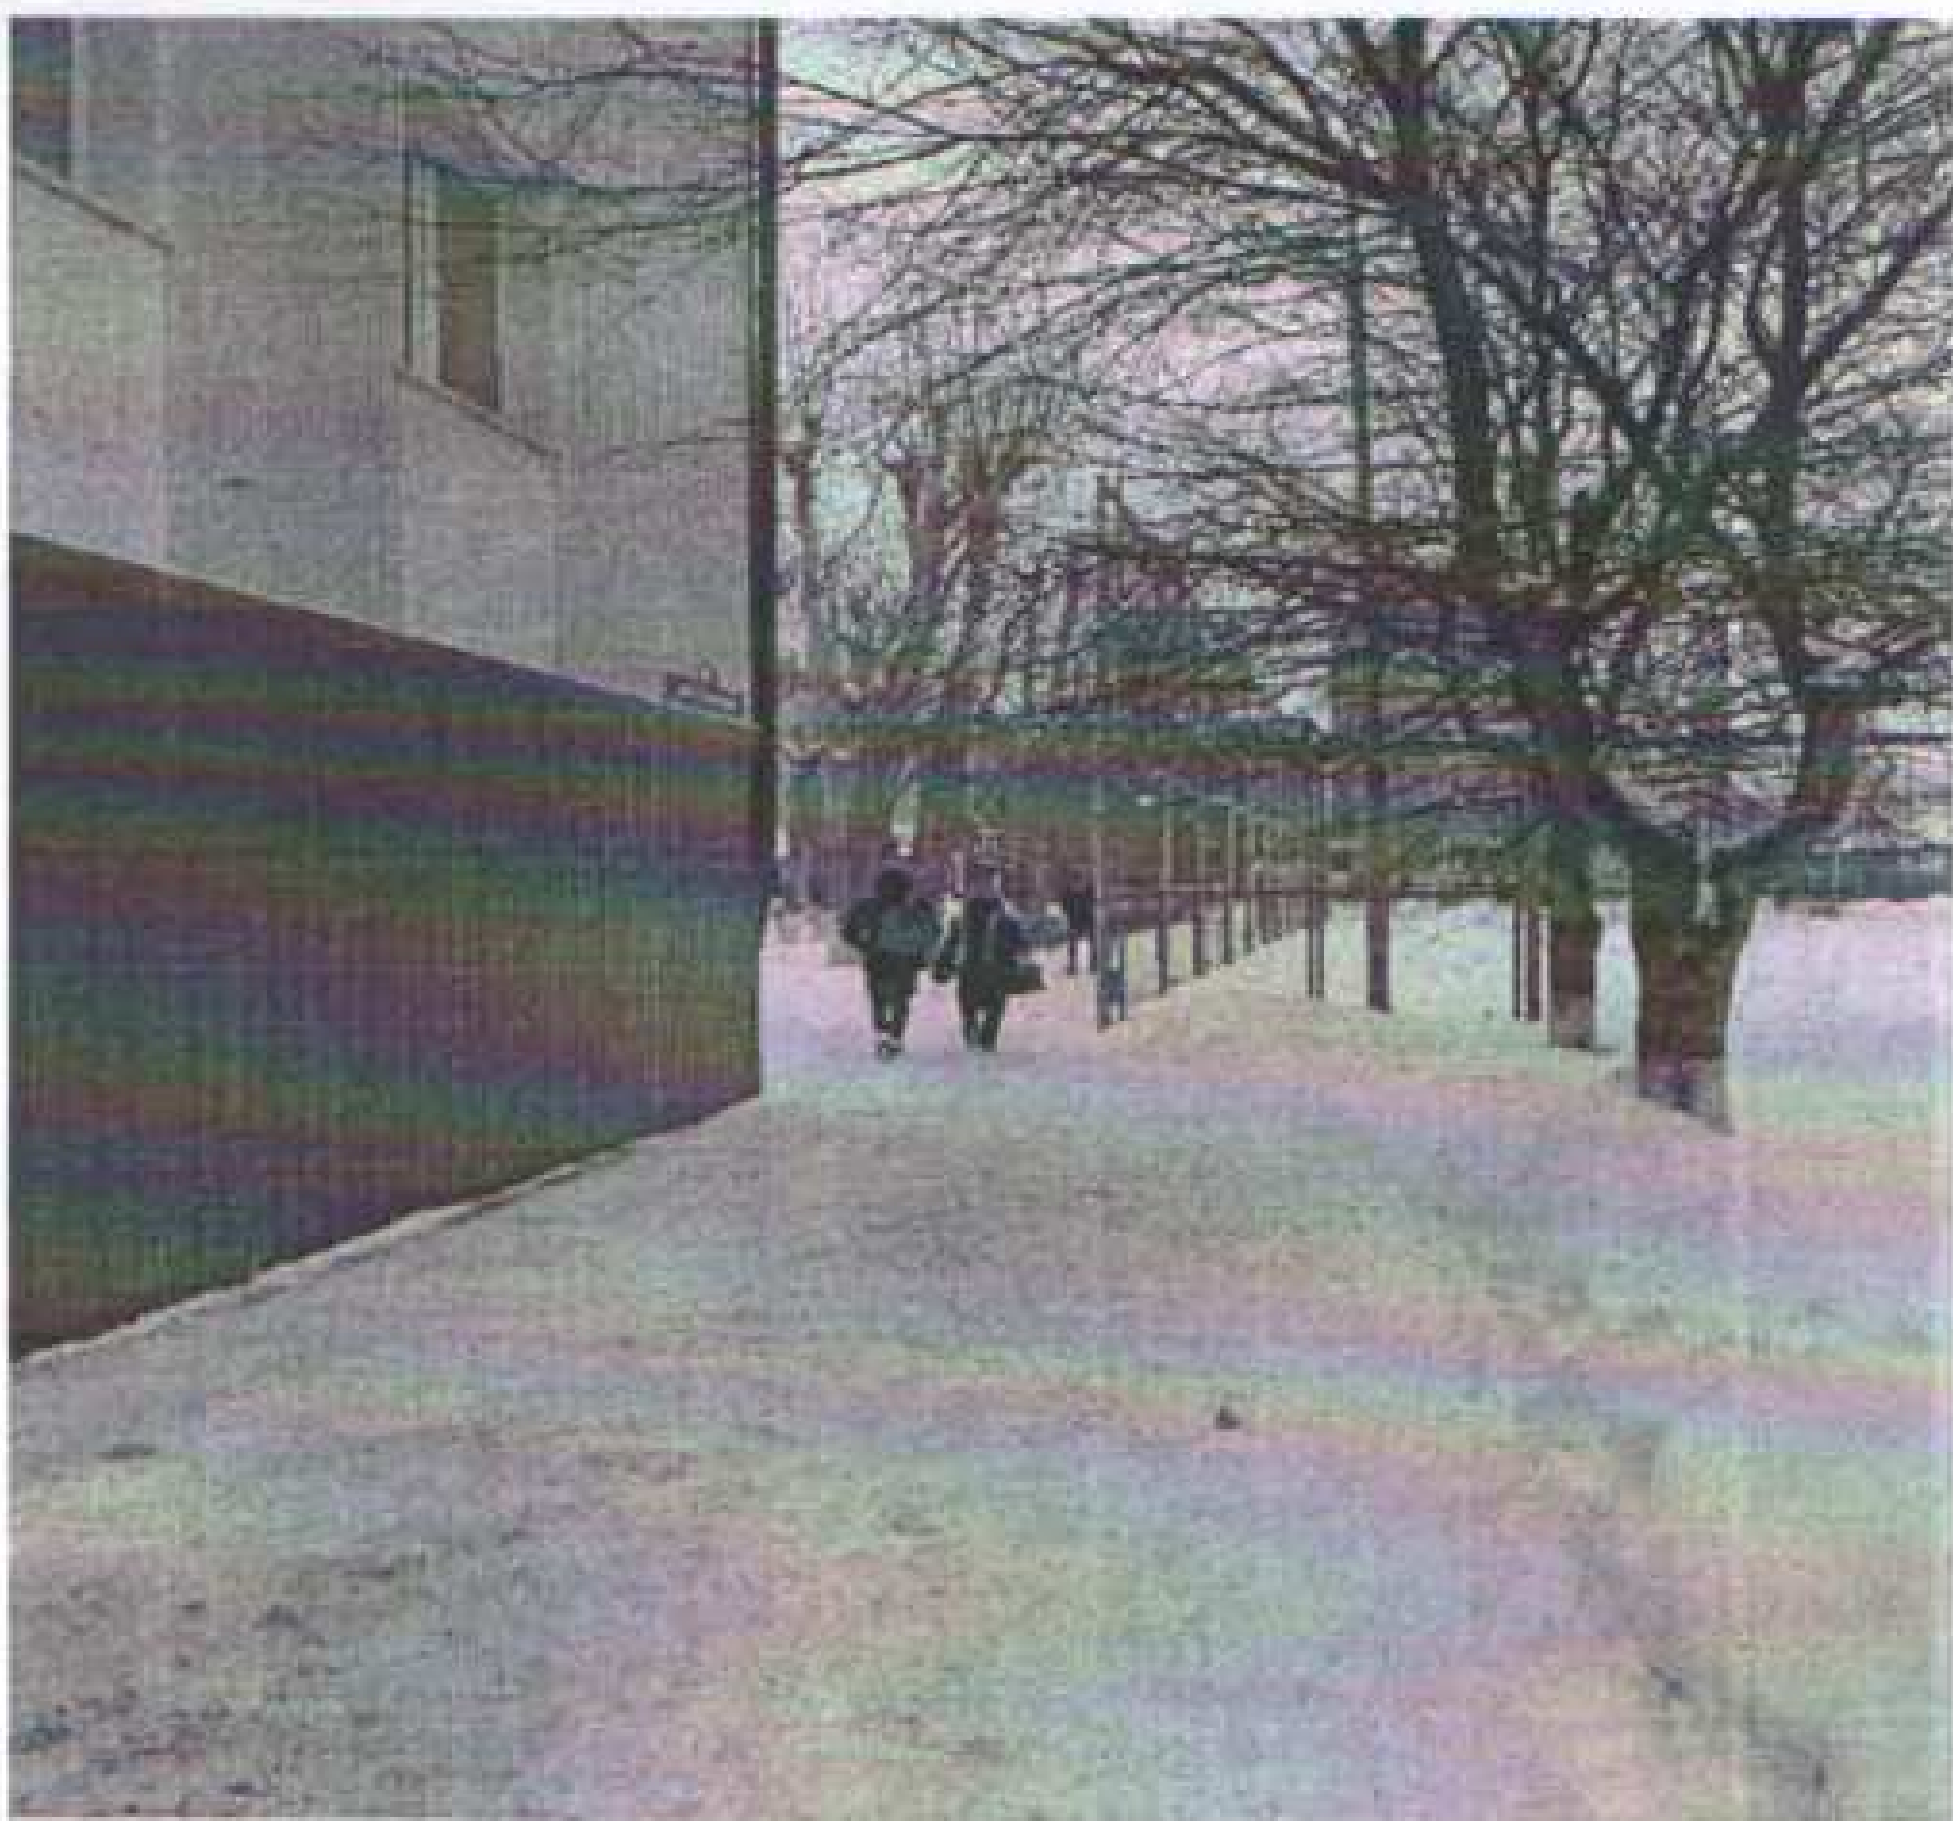

фотография №7



фотография №8

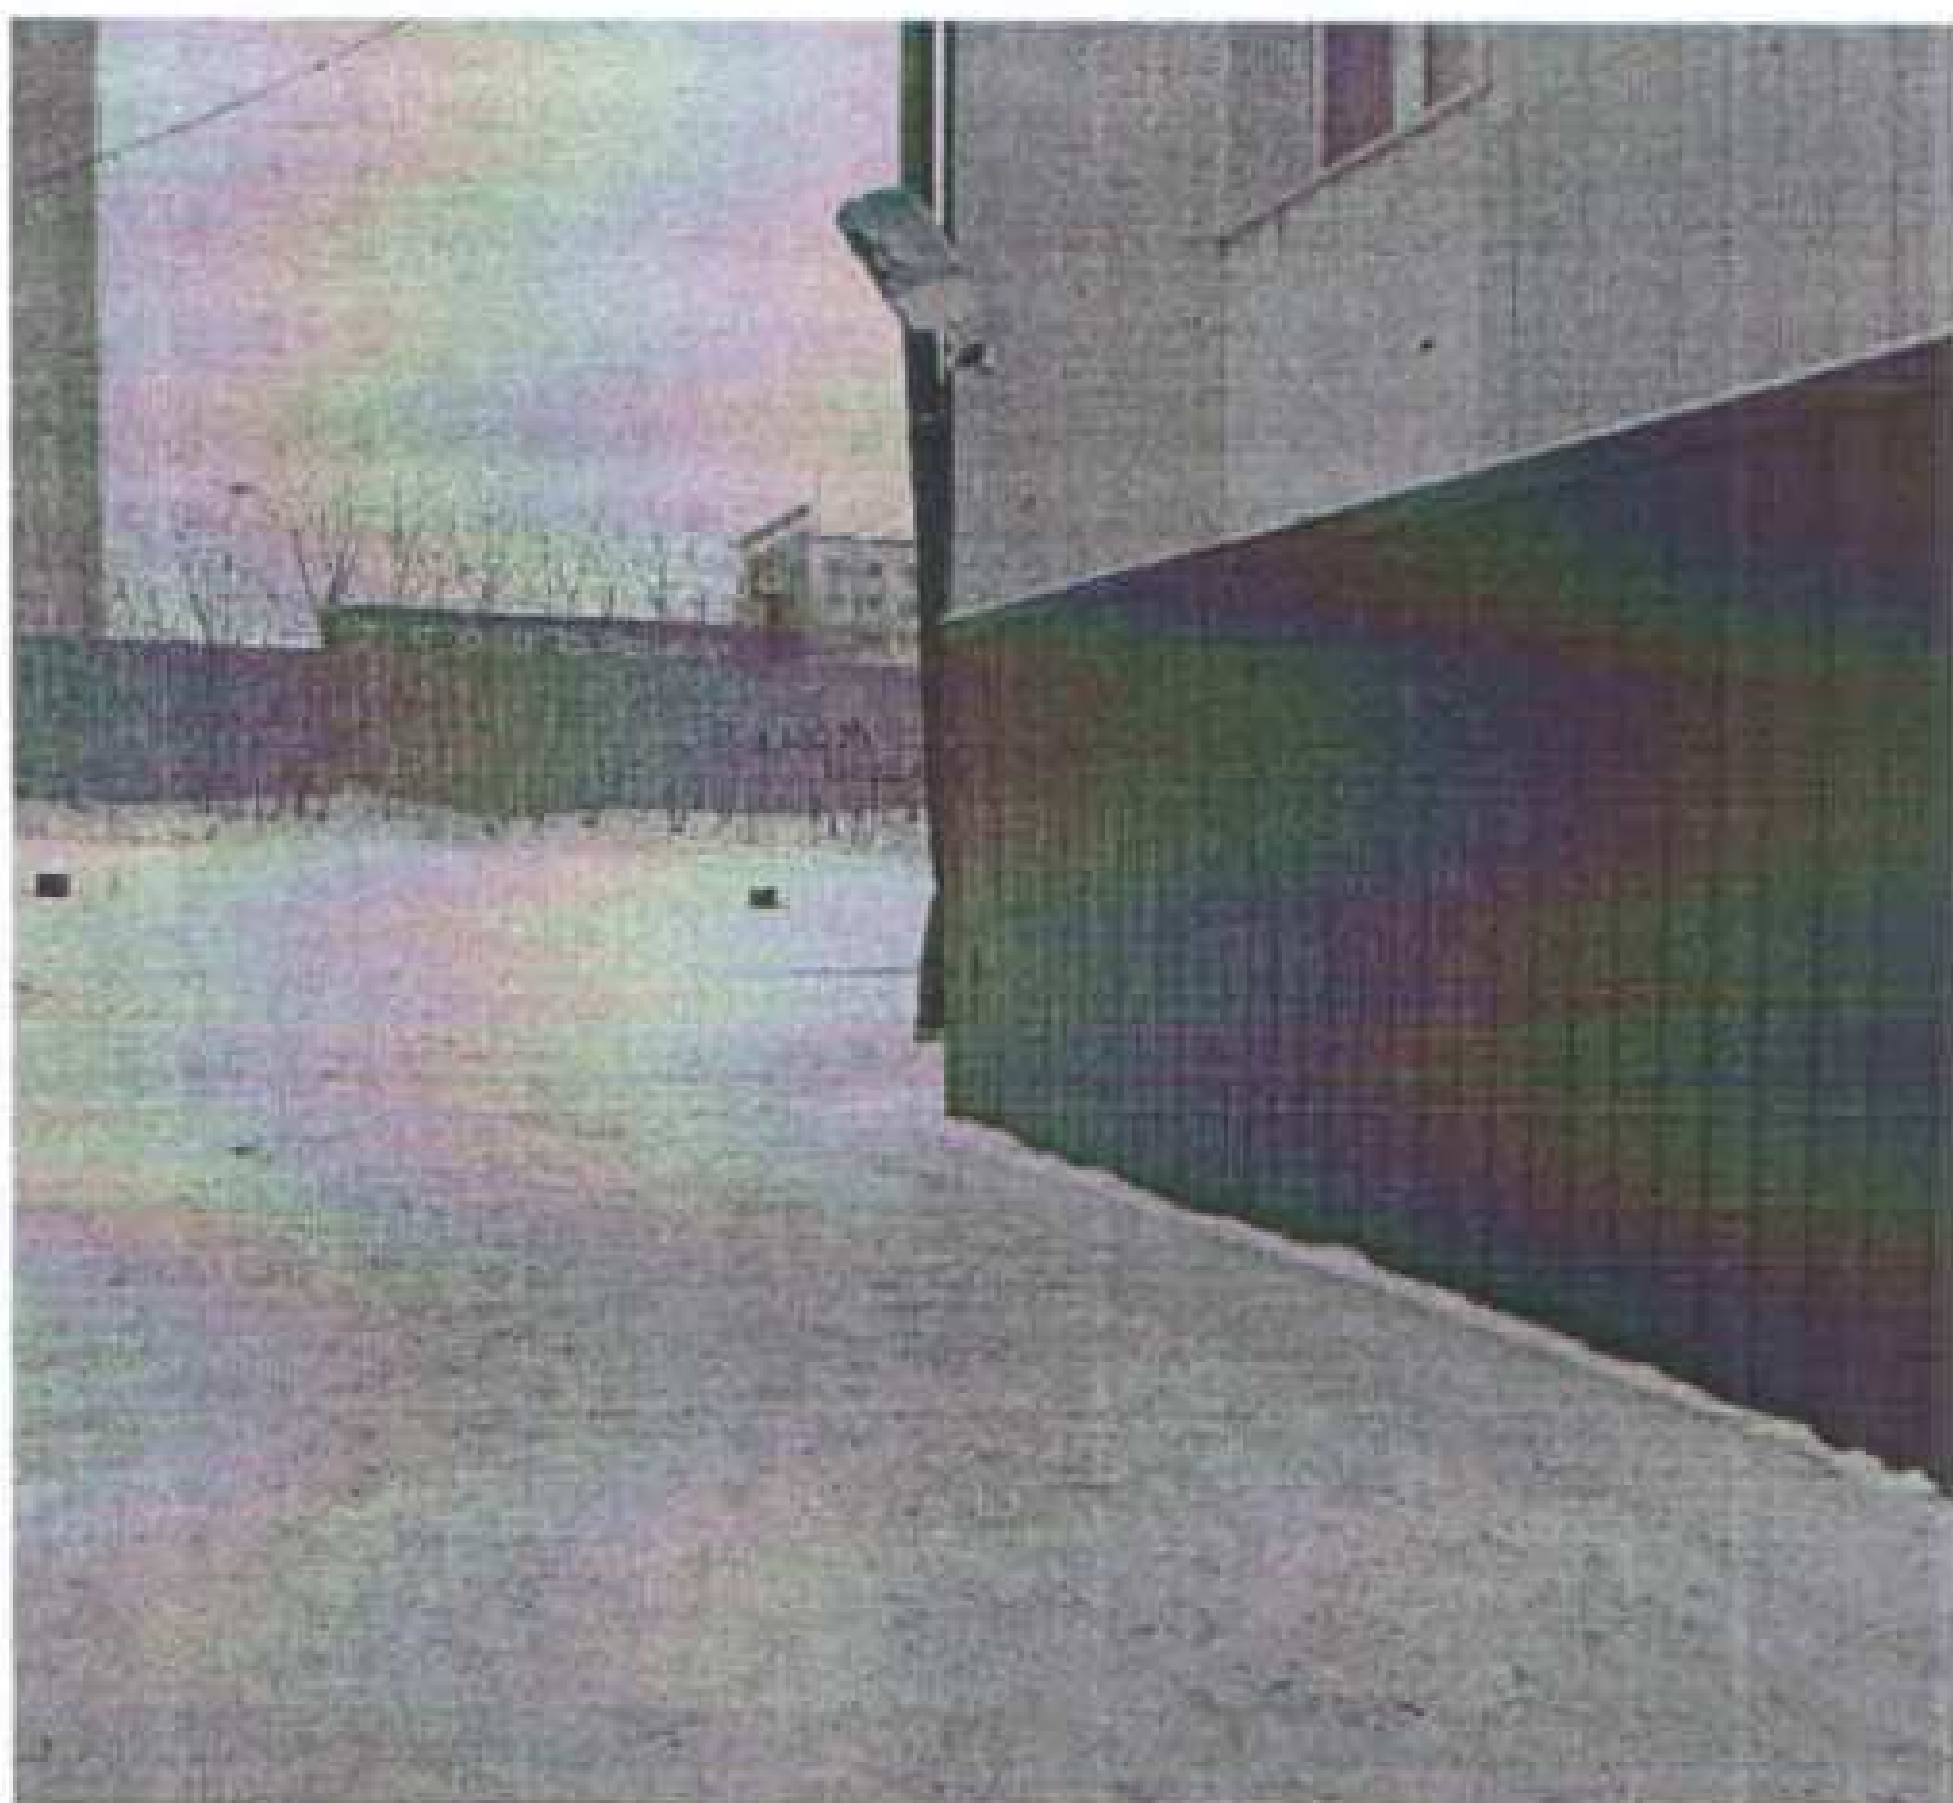

фотография №9




фотография №10



фотография №11



фотография №12

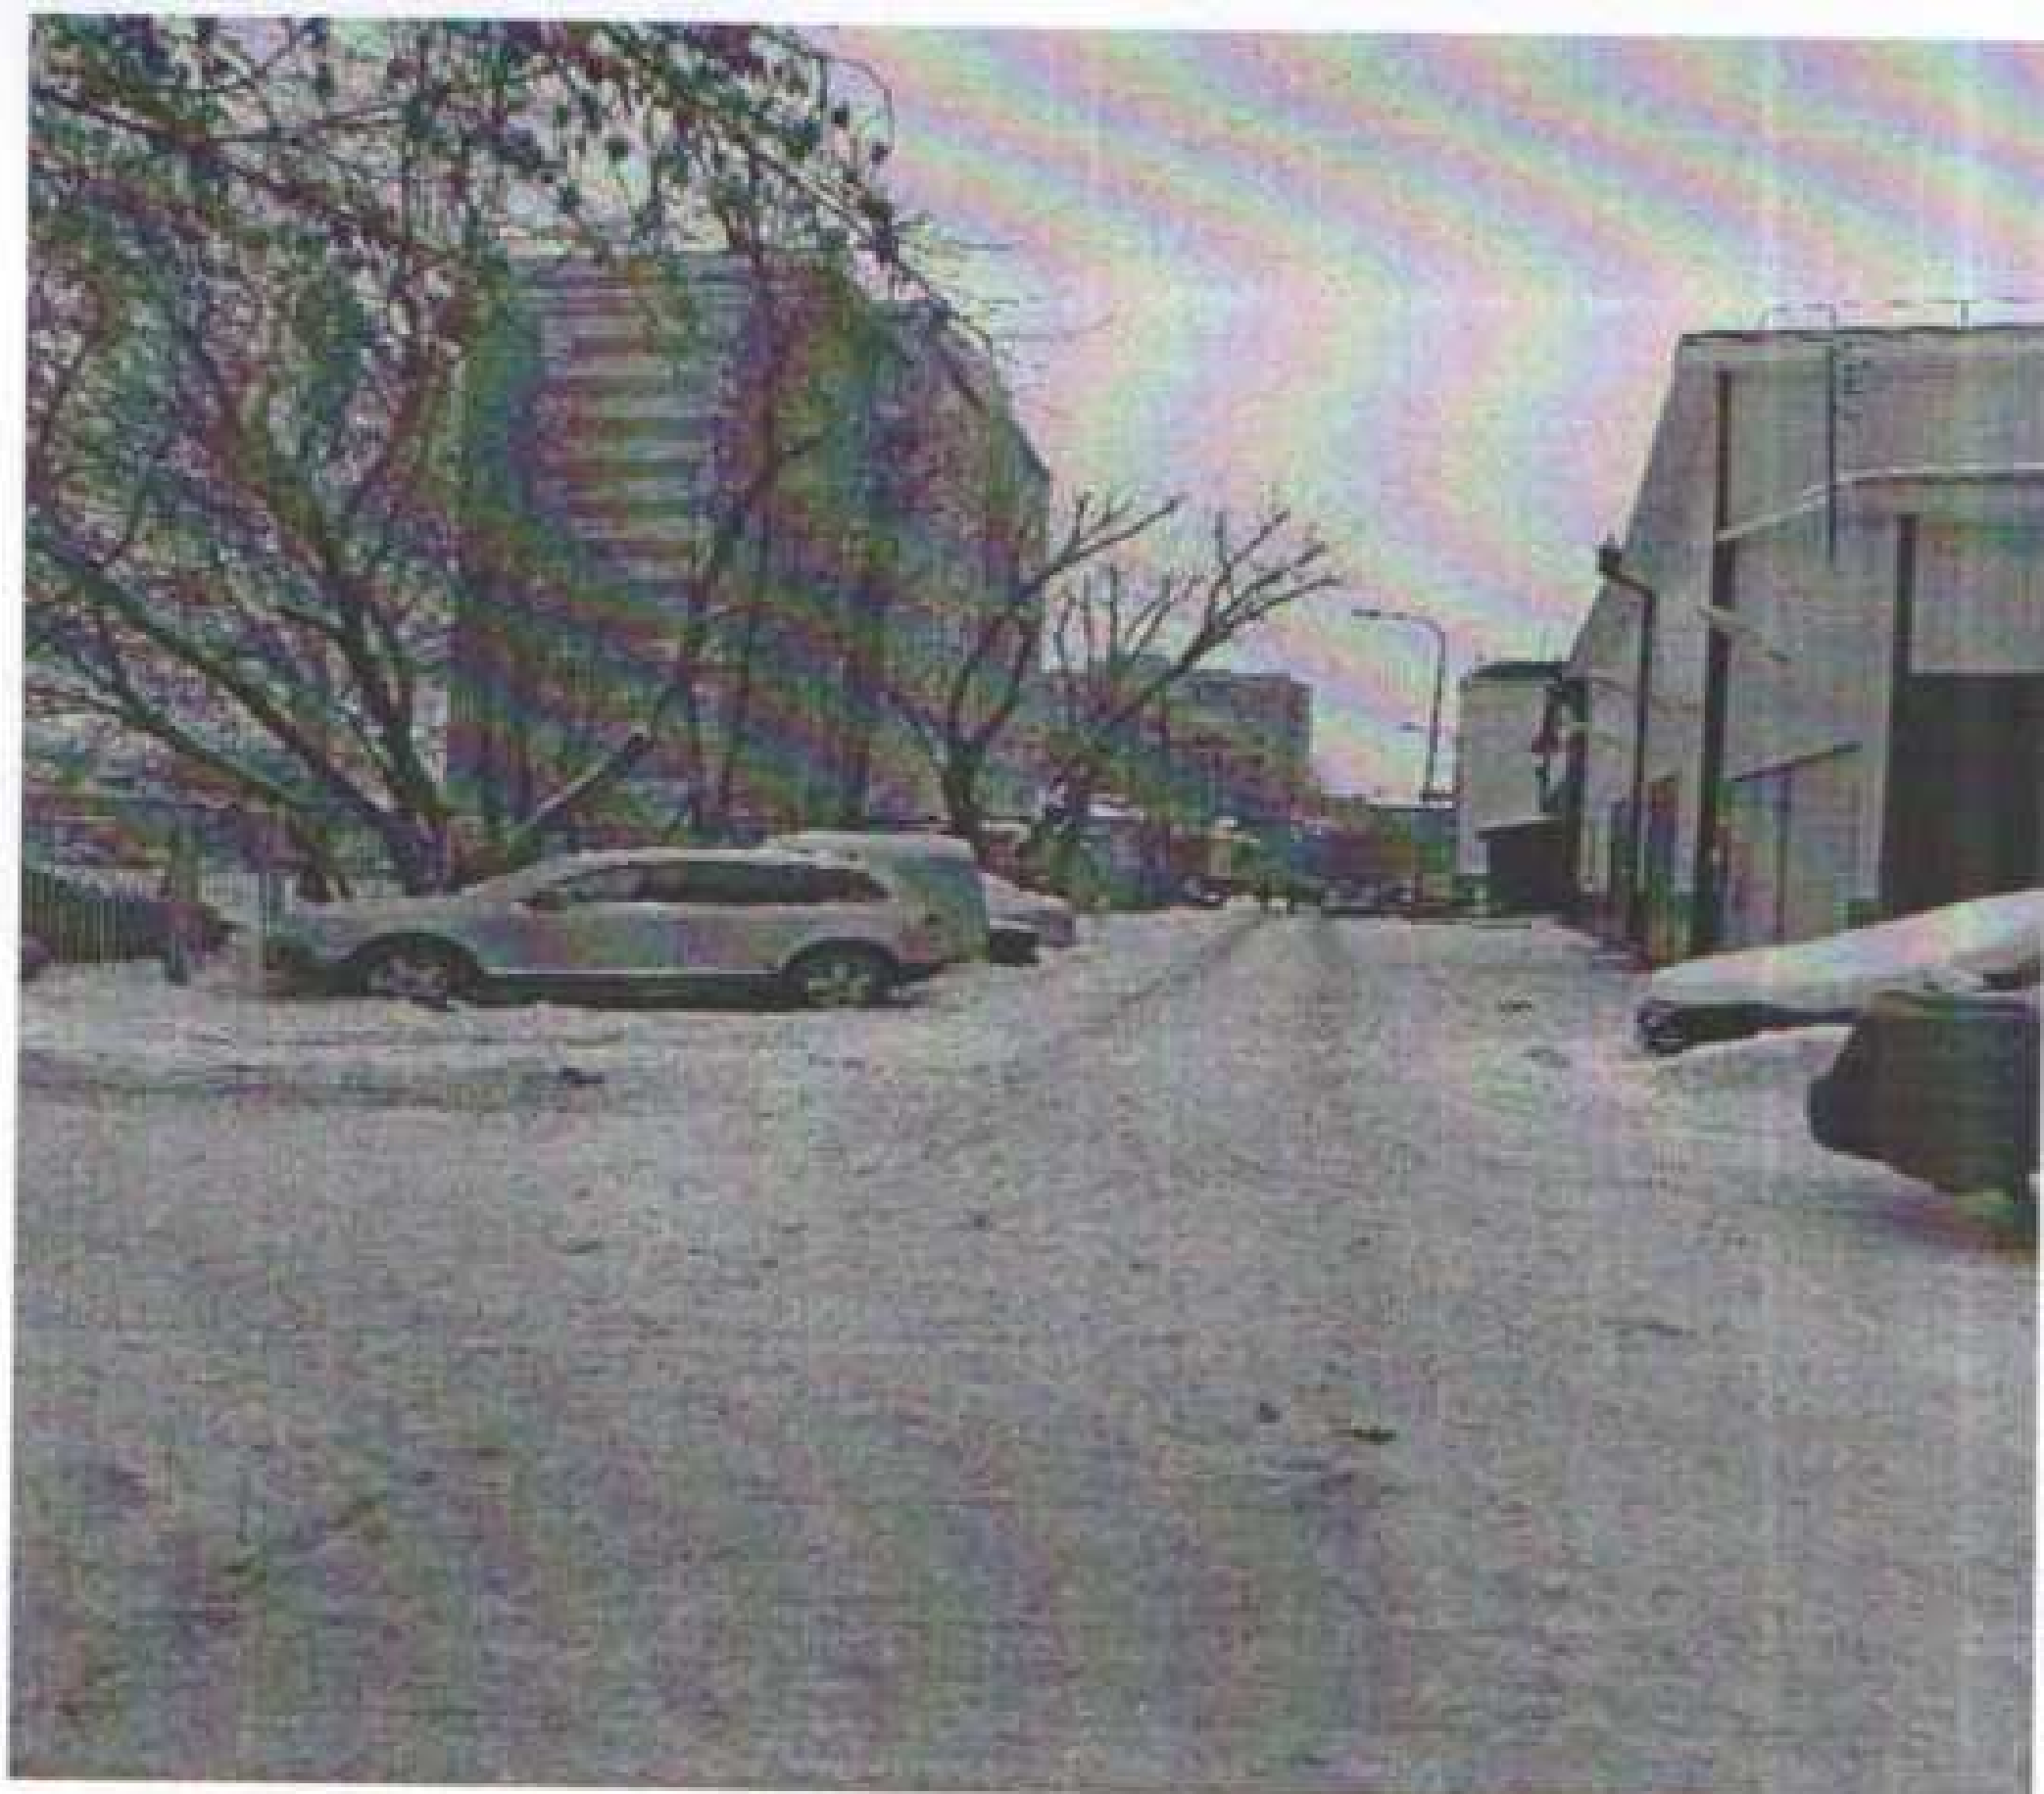

фотография №13




фотография №14




фотография №15



фотография №16

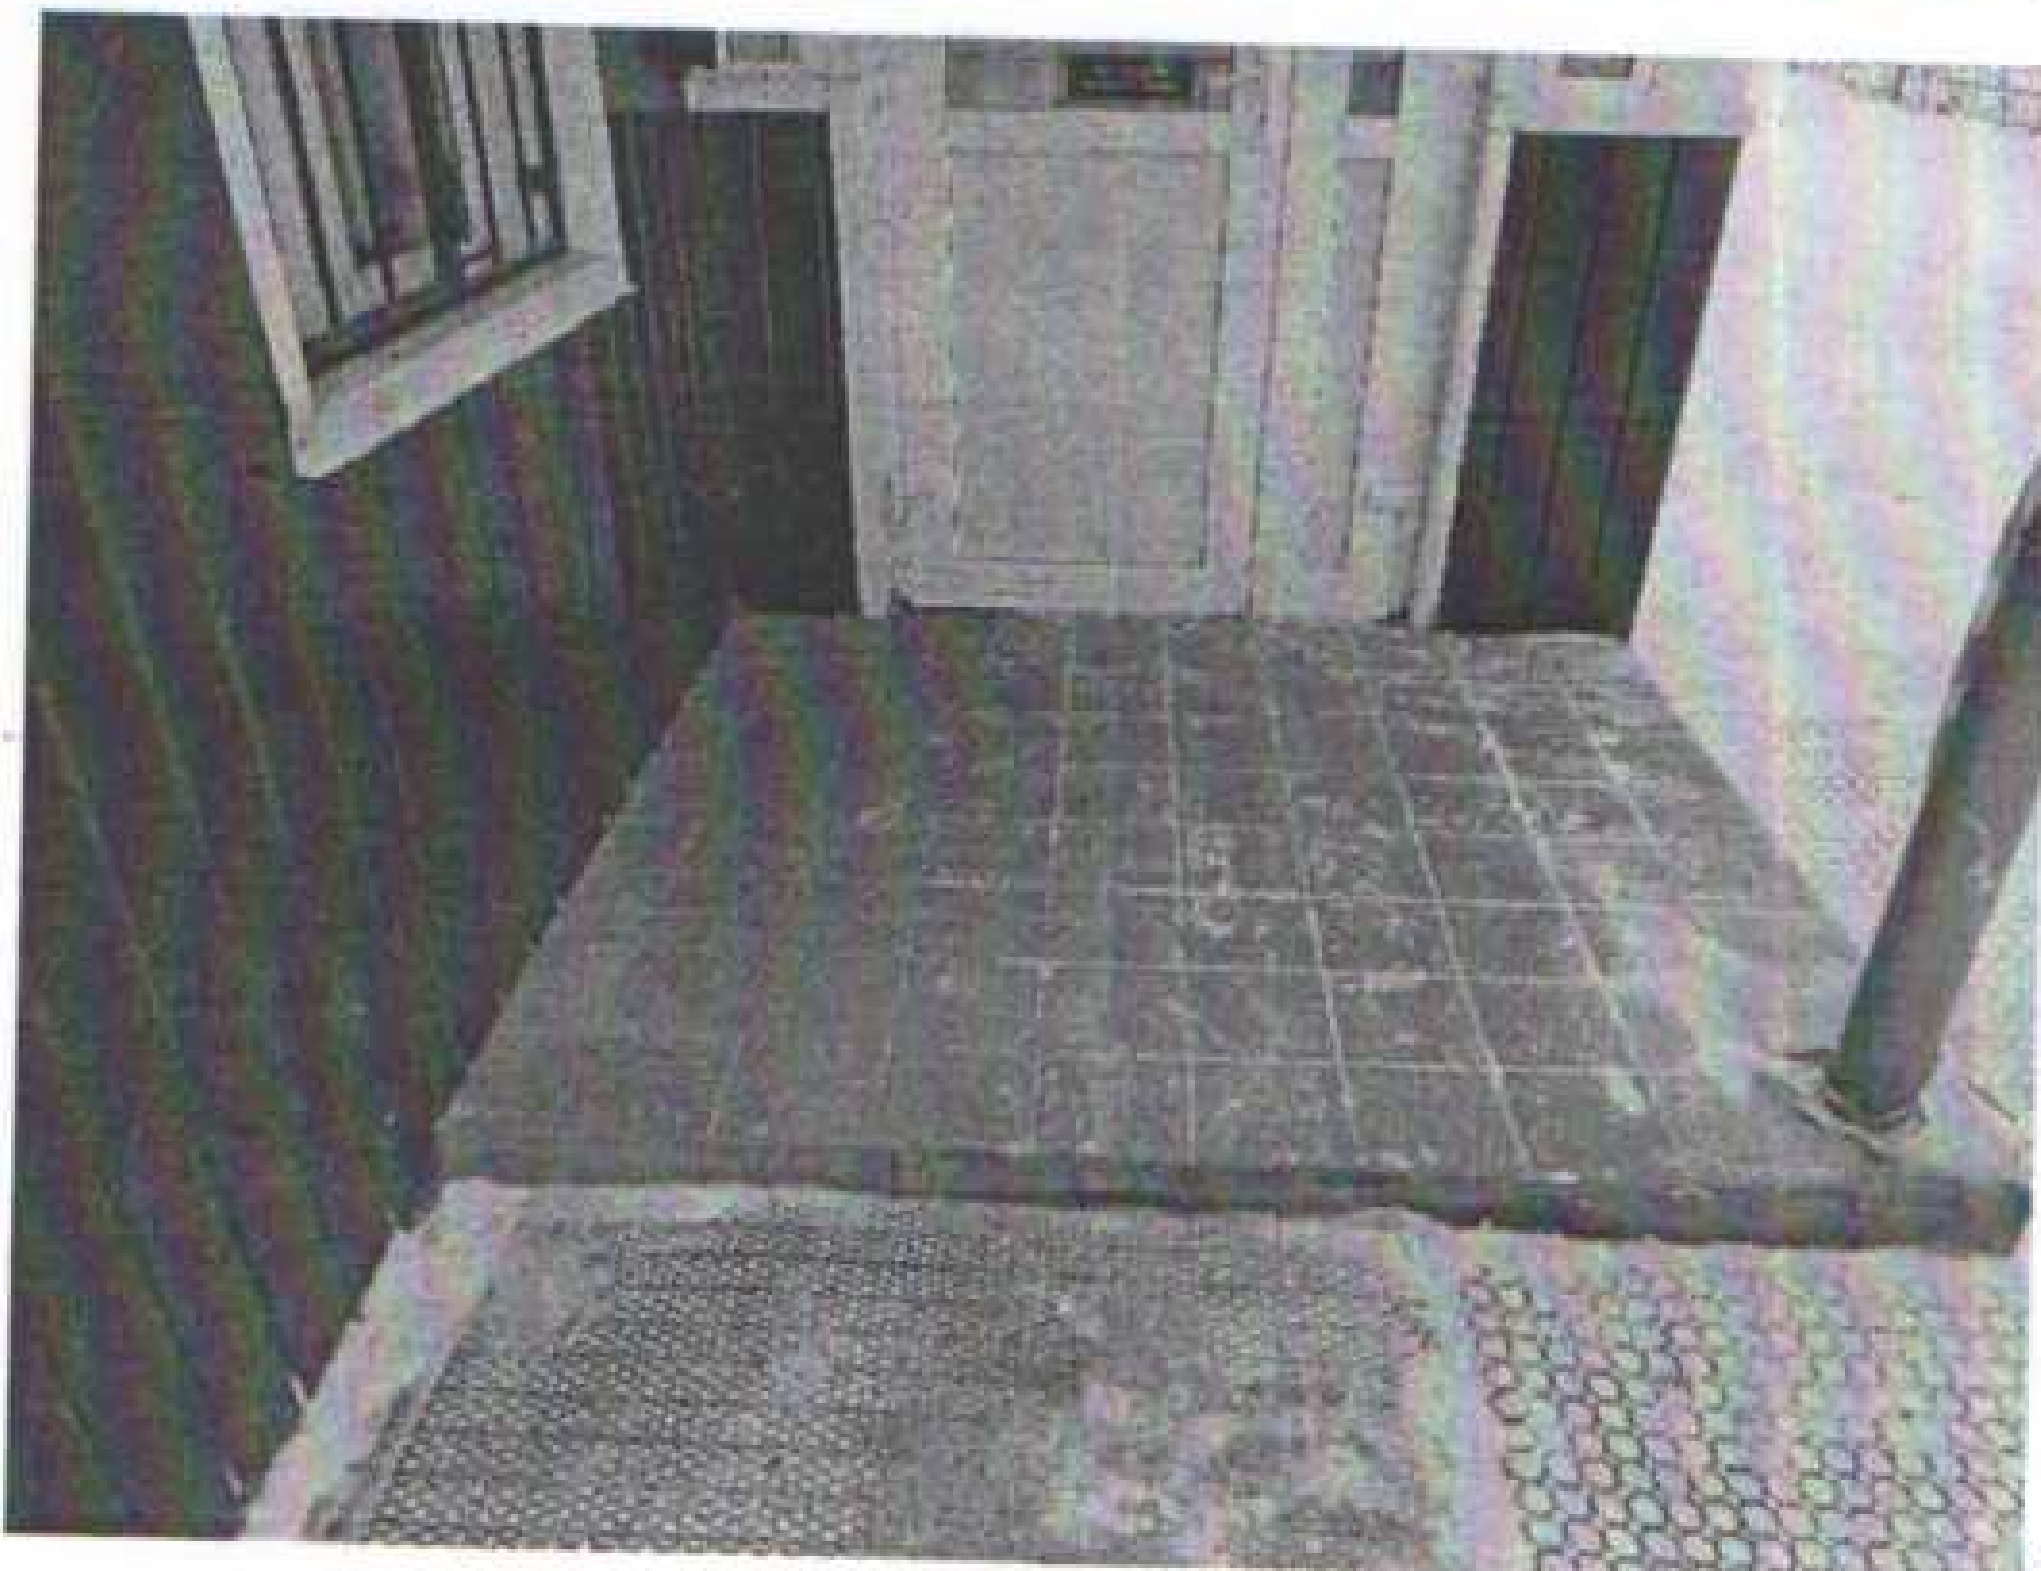

фотография №17

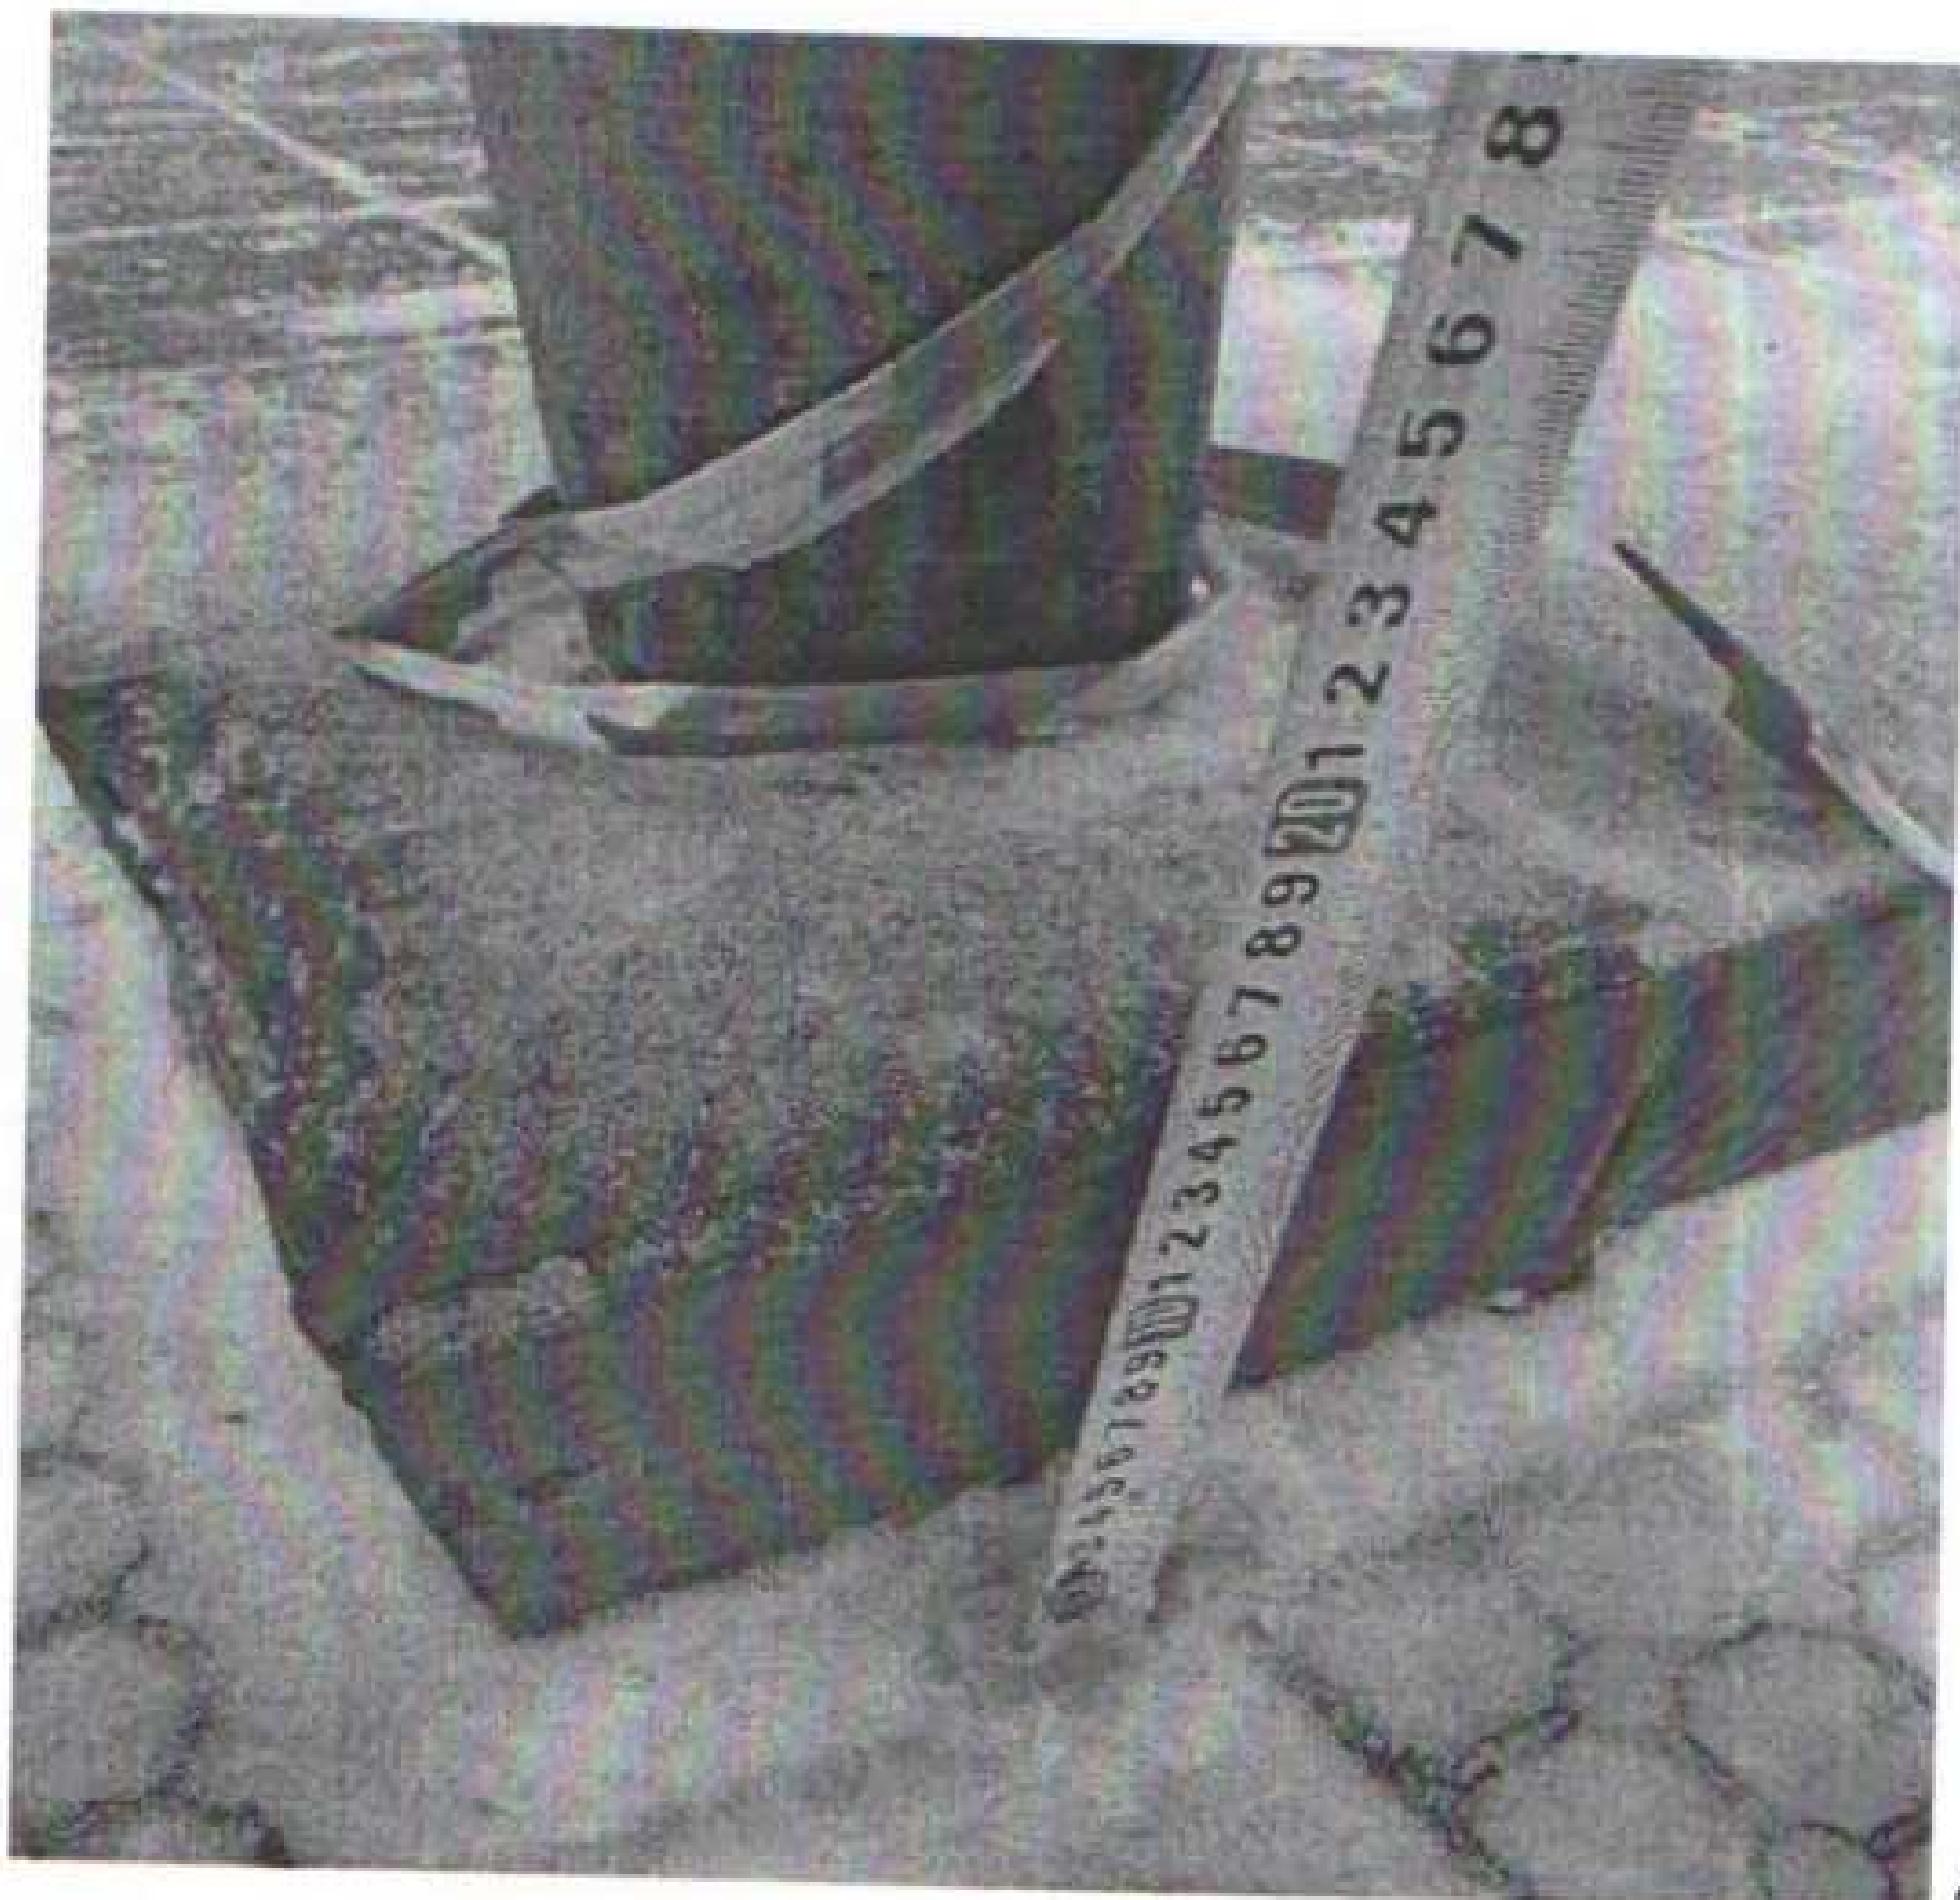

фотография №18



фотография №19



фотография №20




фотография №21



фотография №22



фотография №23

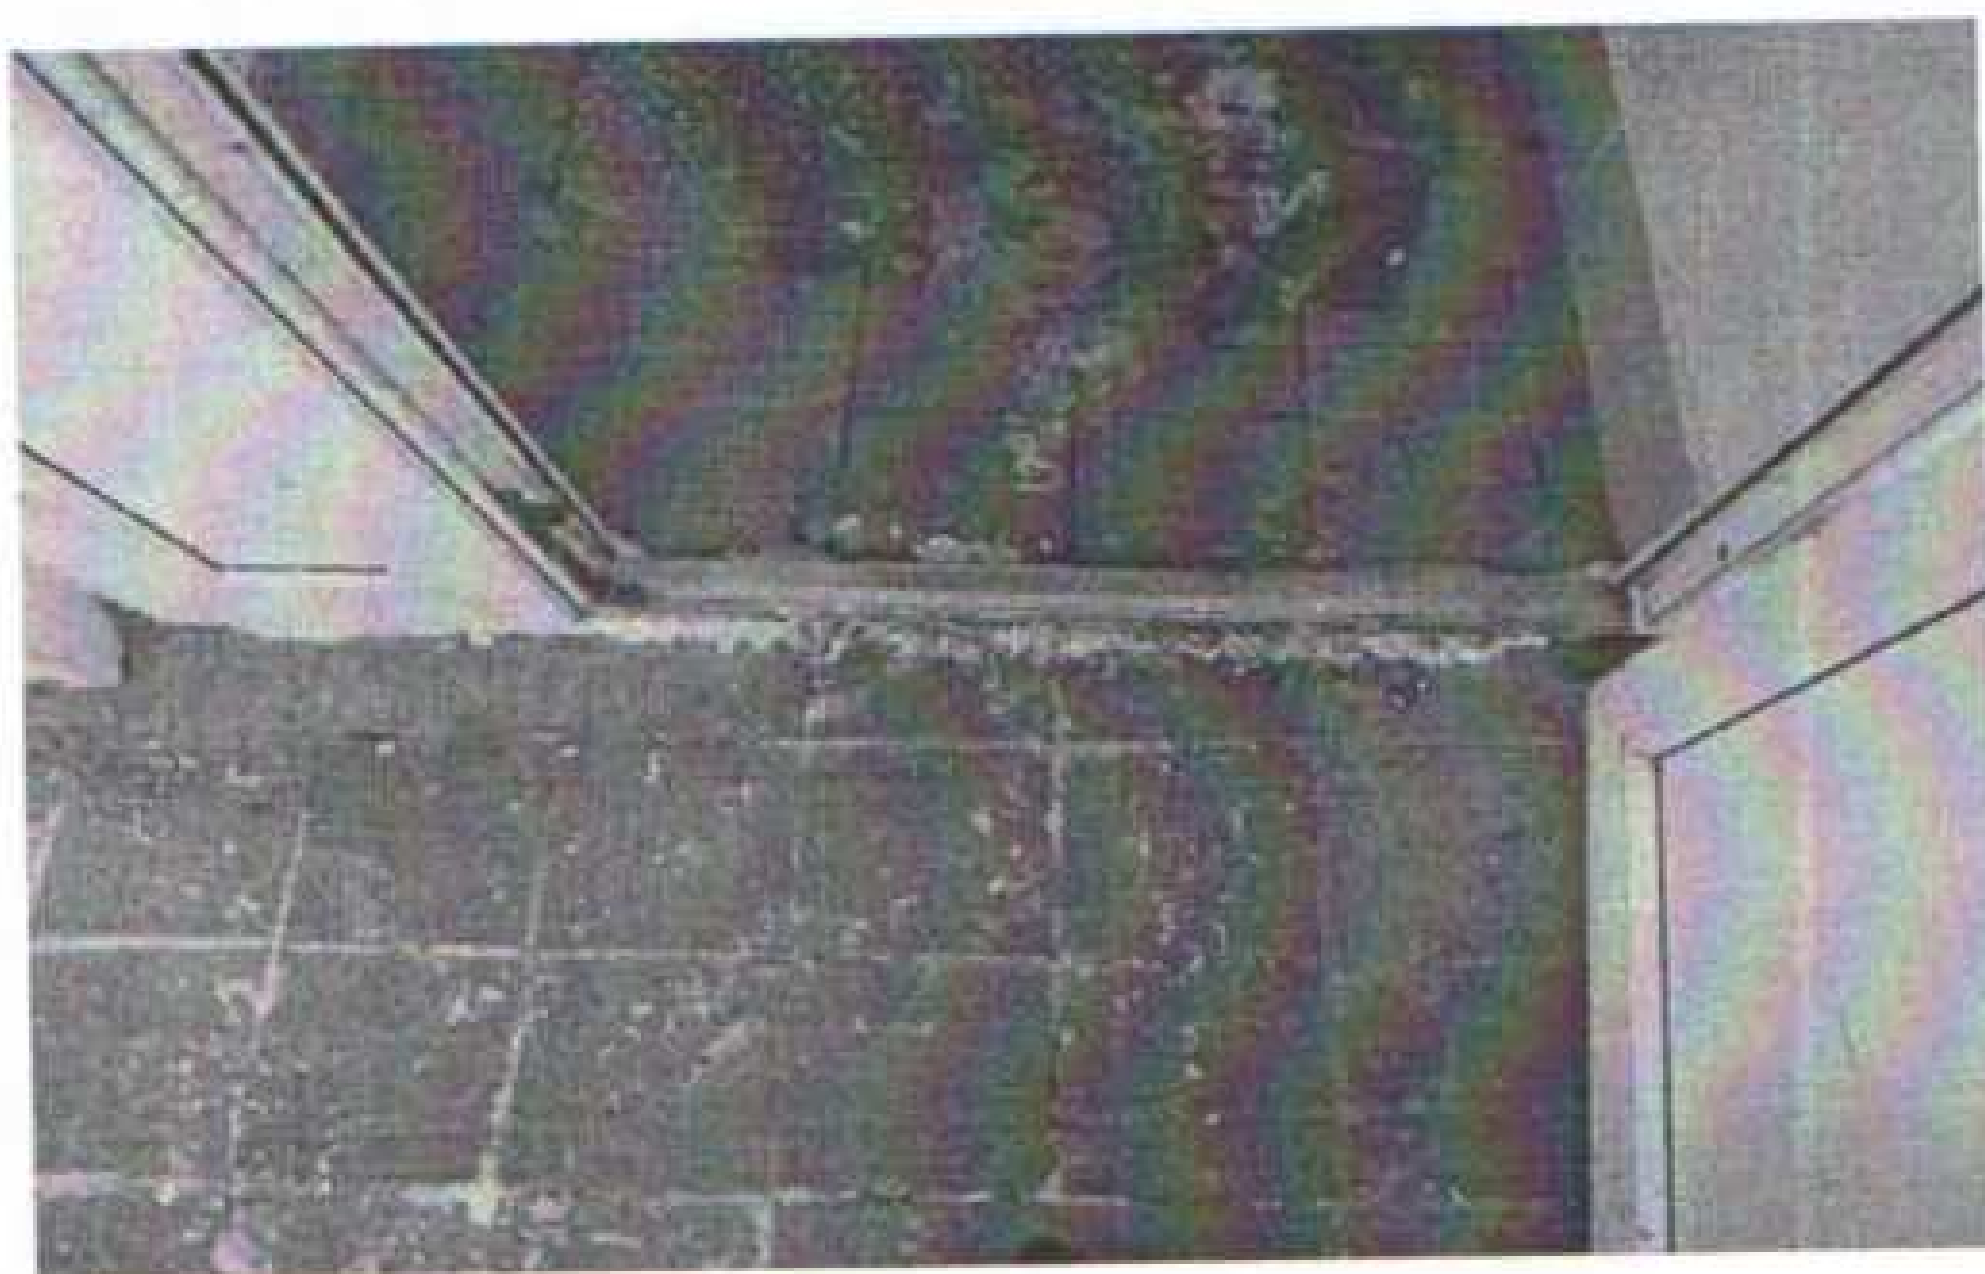


фотография №24




фотография №25



фотография №26

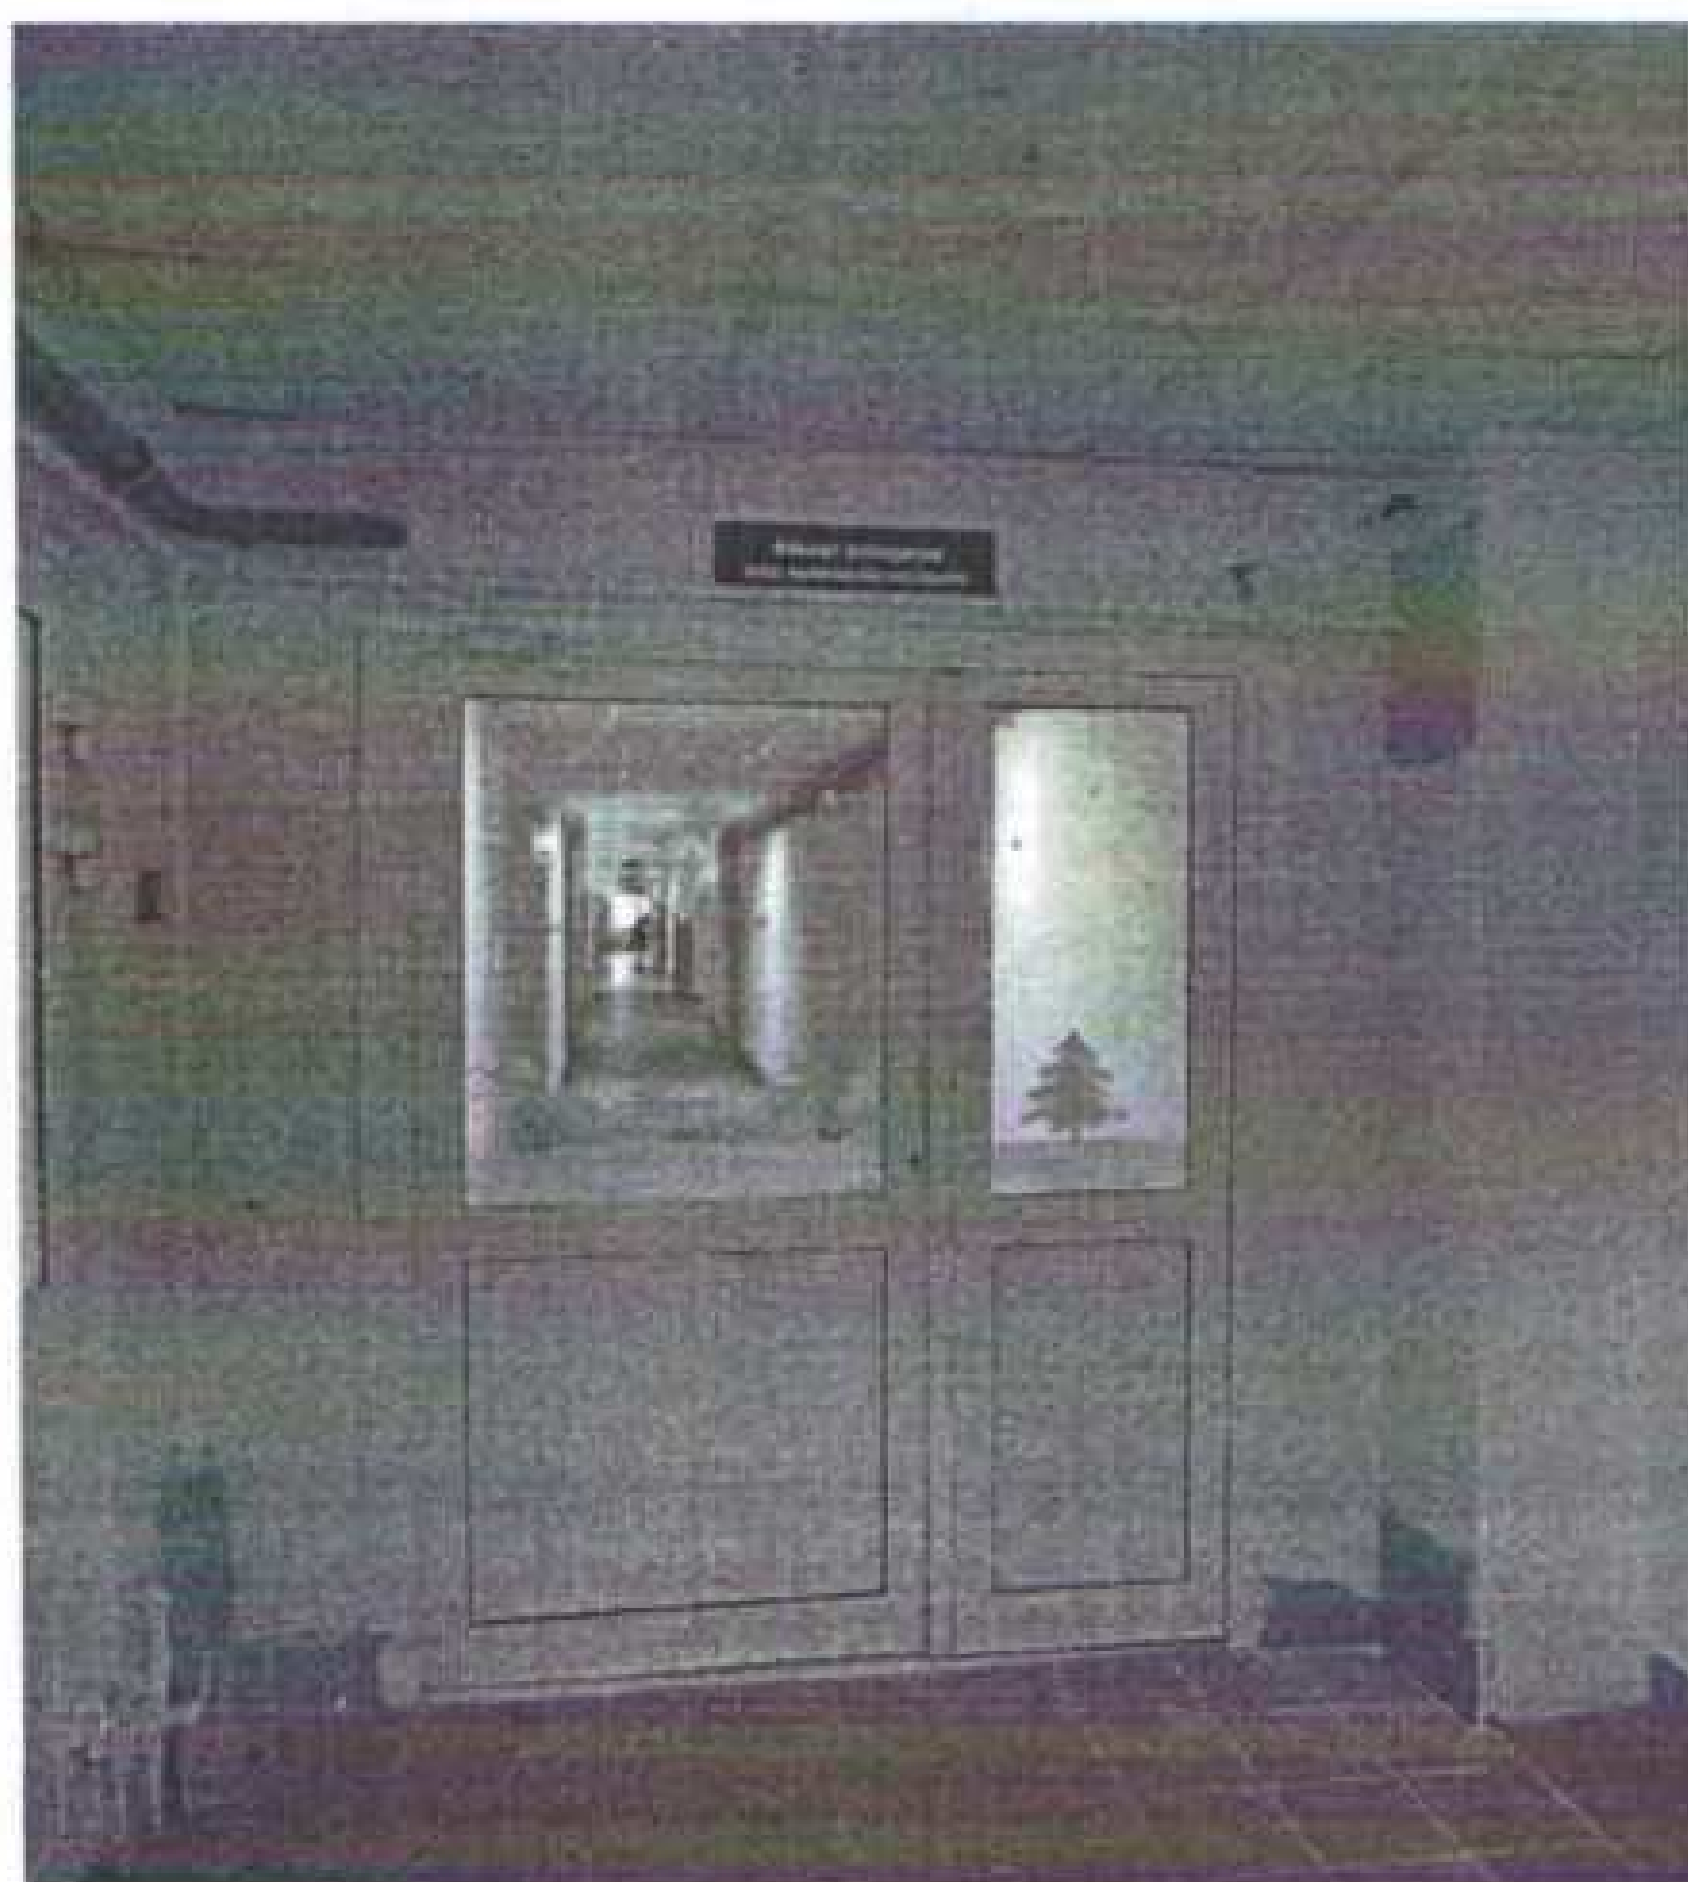

фотография №27

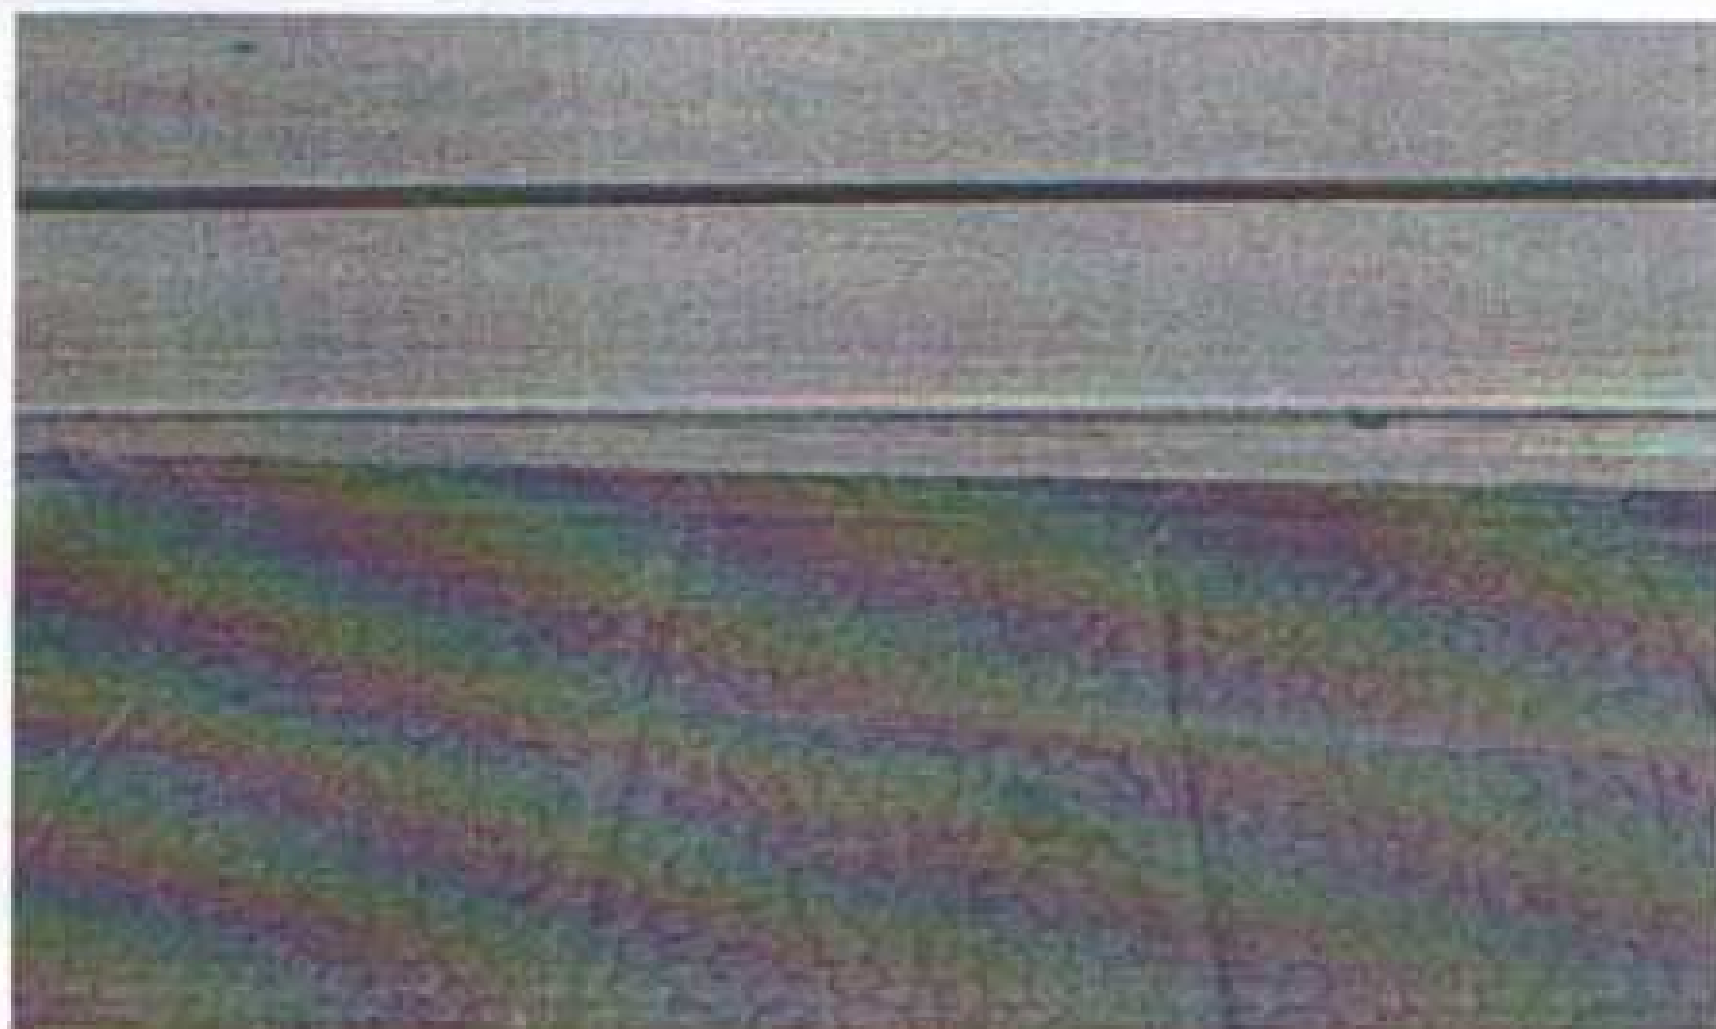

фотография №28




фотография №29



фотография №30



фотография №31

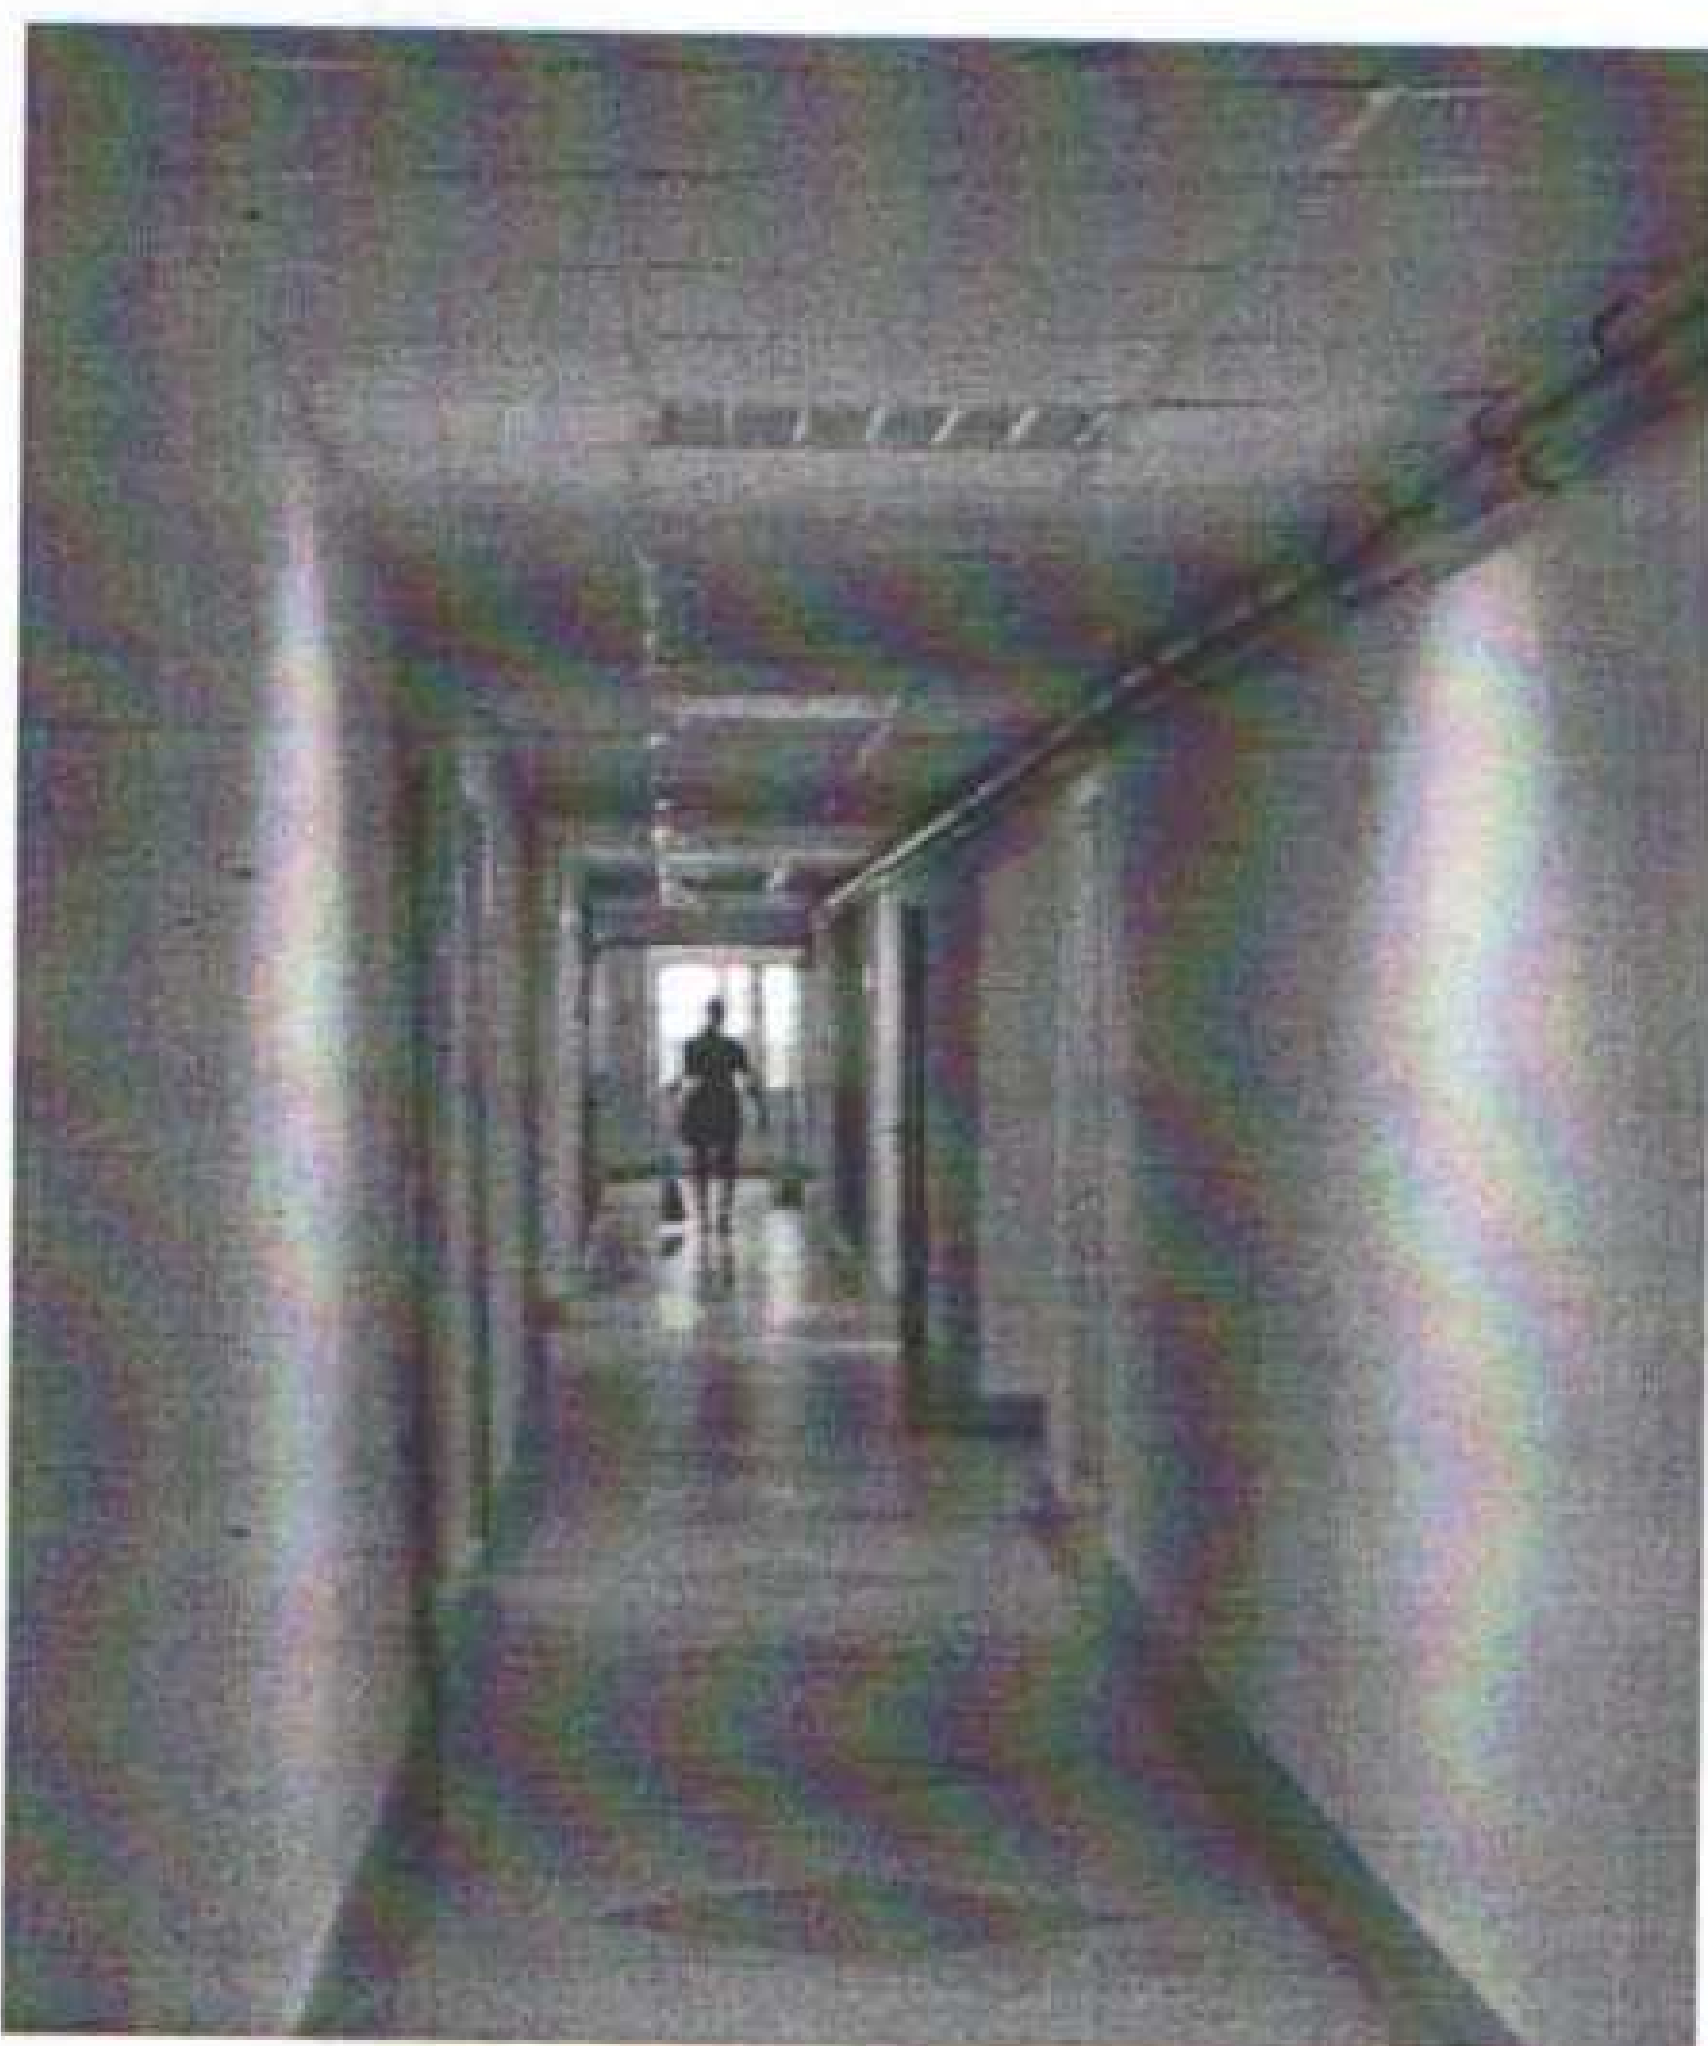


фотография №32




фотография №33



фотография №34

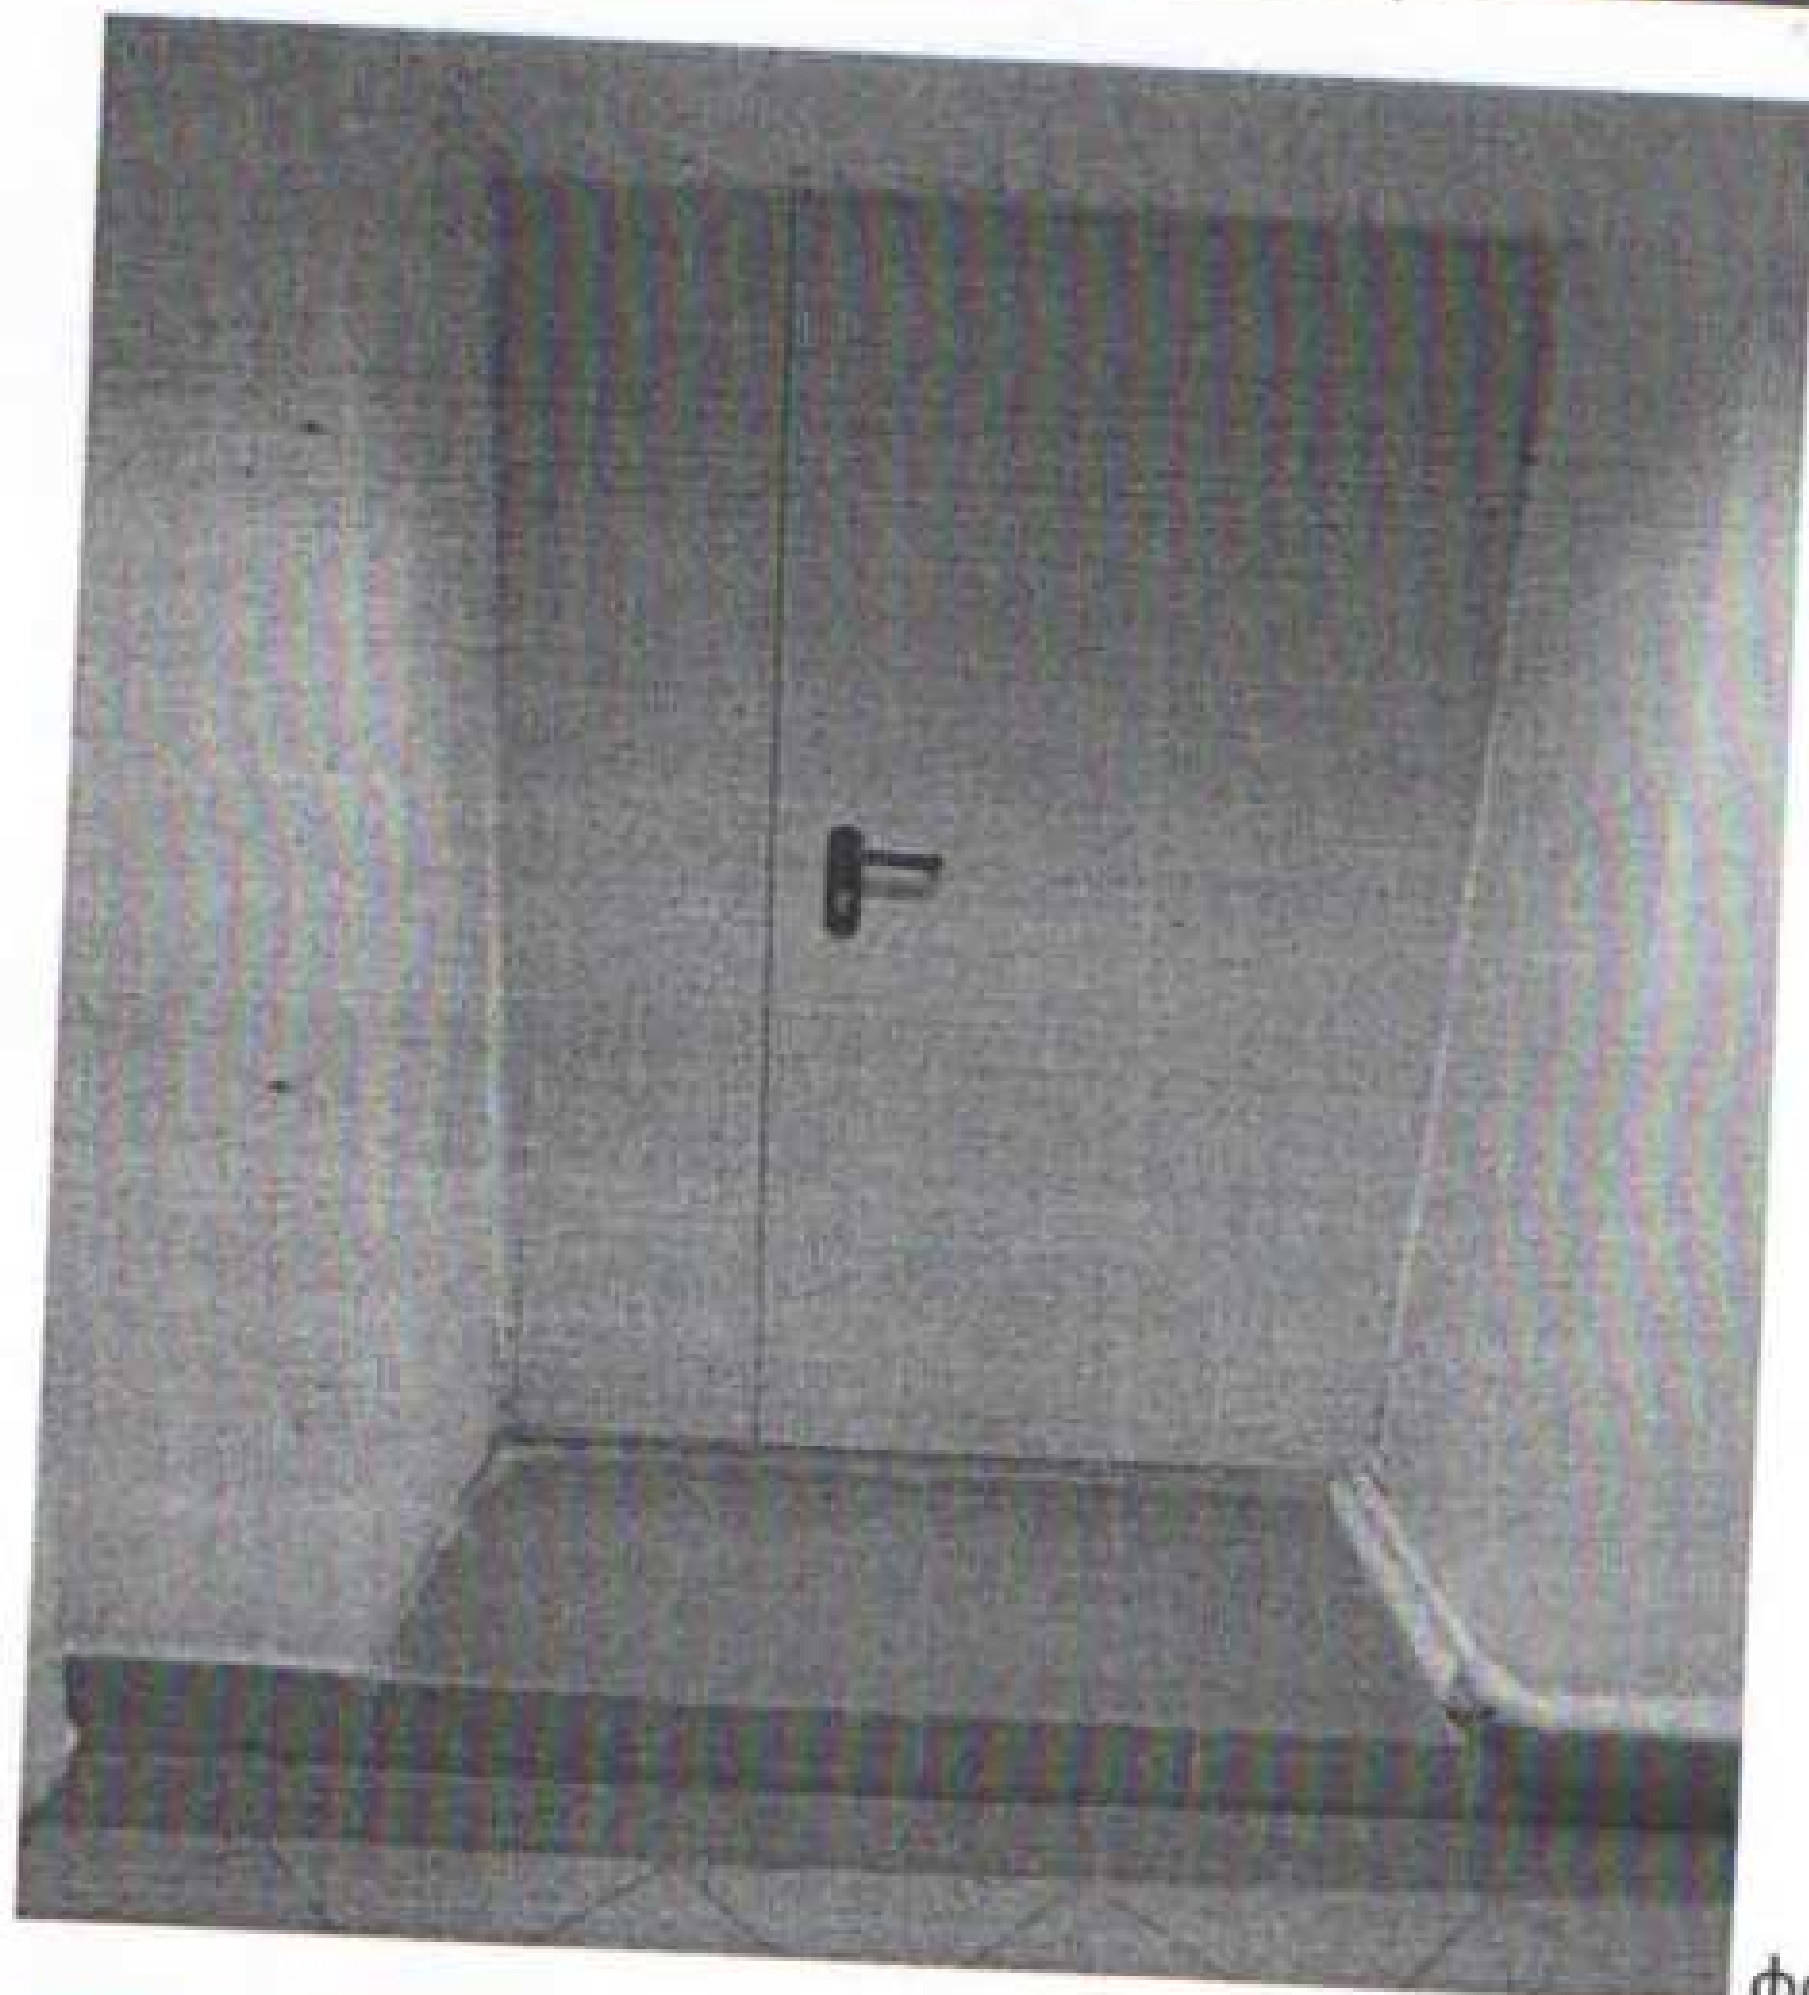

фотография №35

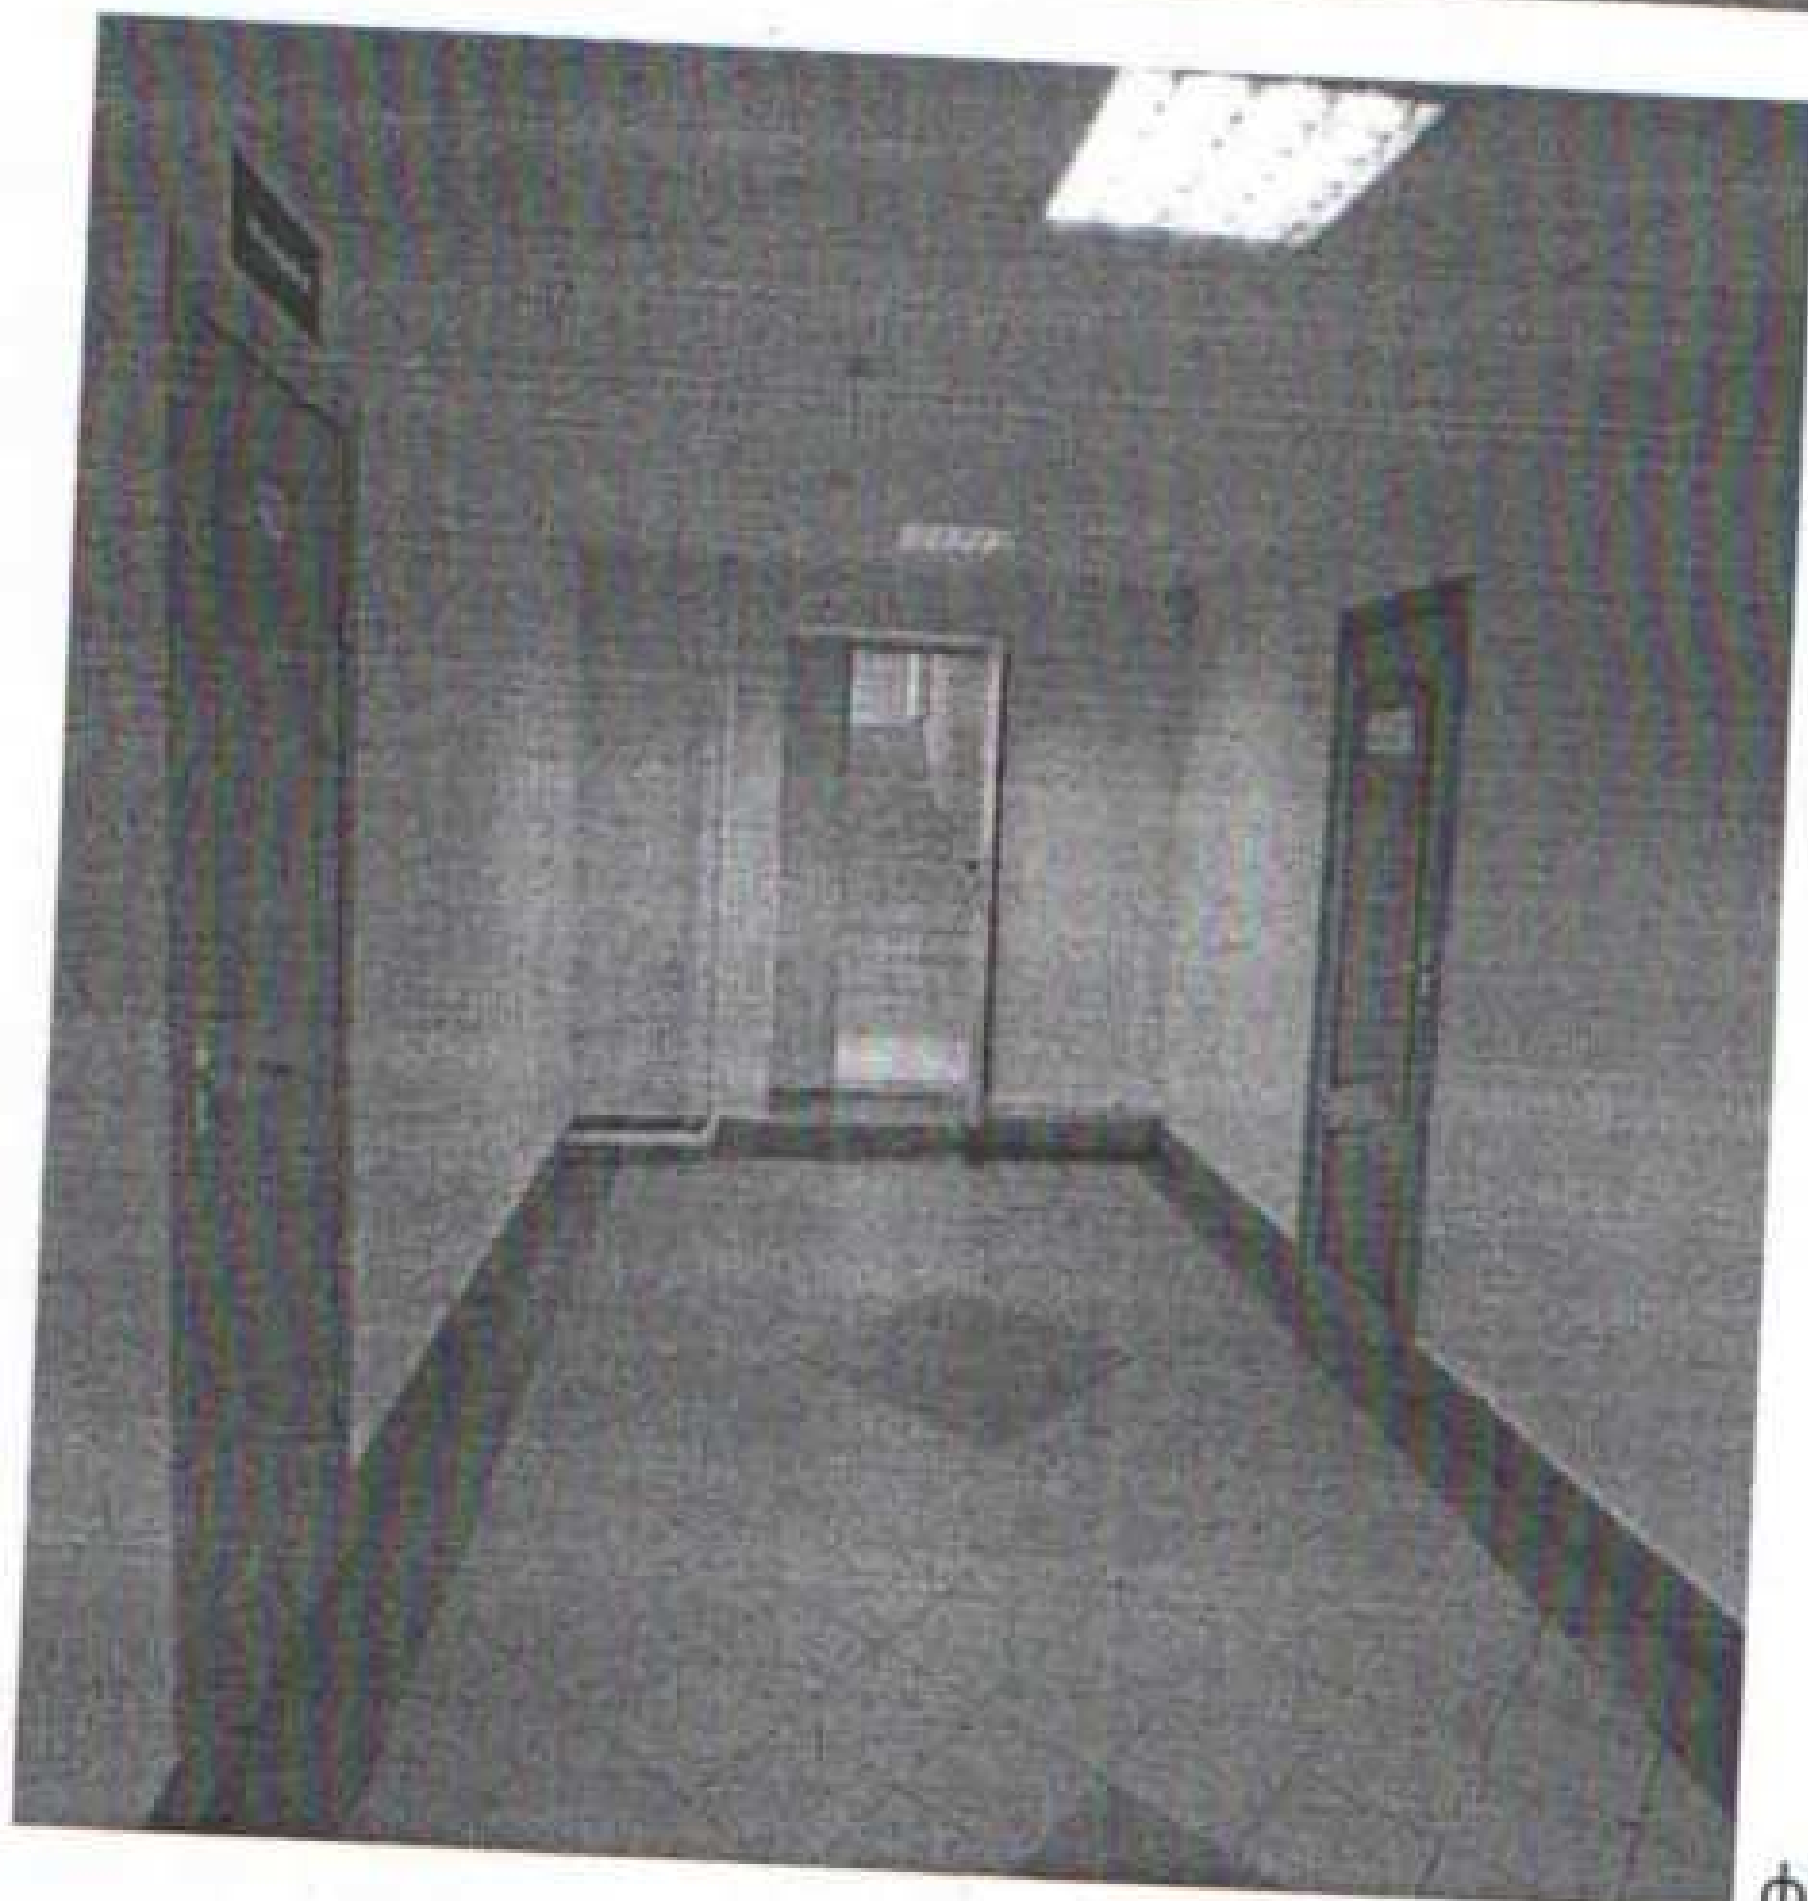

фотография №36



фотография №37




фотография №38



фотография №39



фотография №40

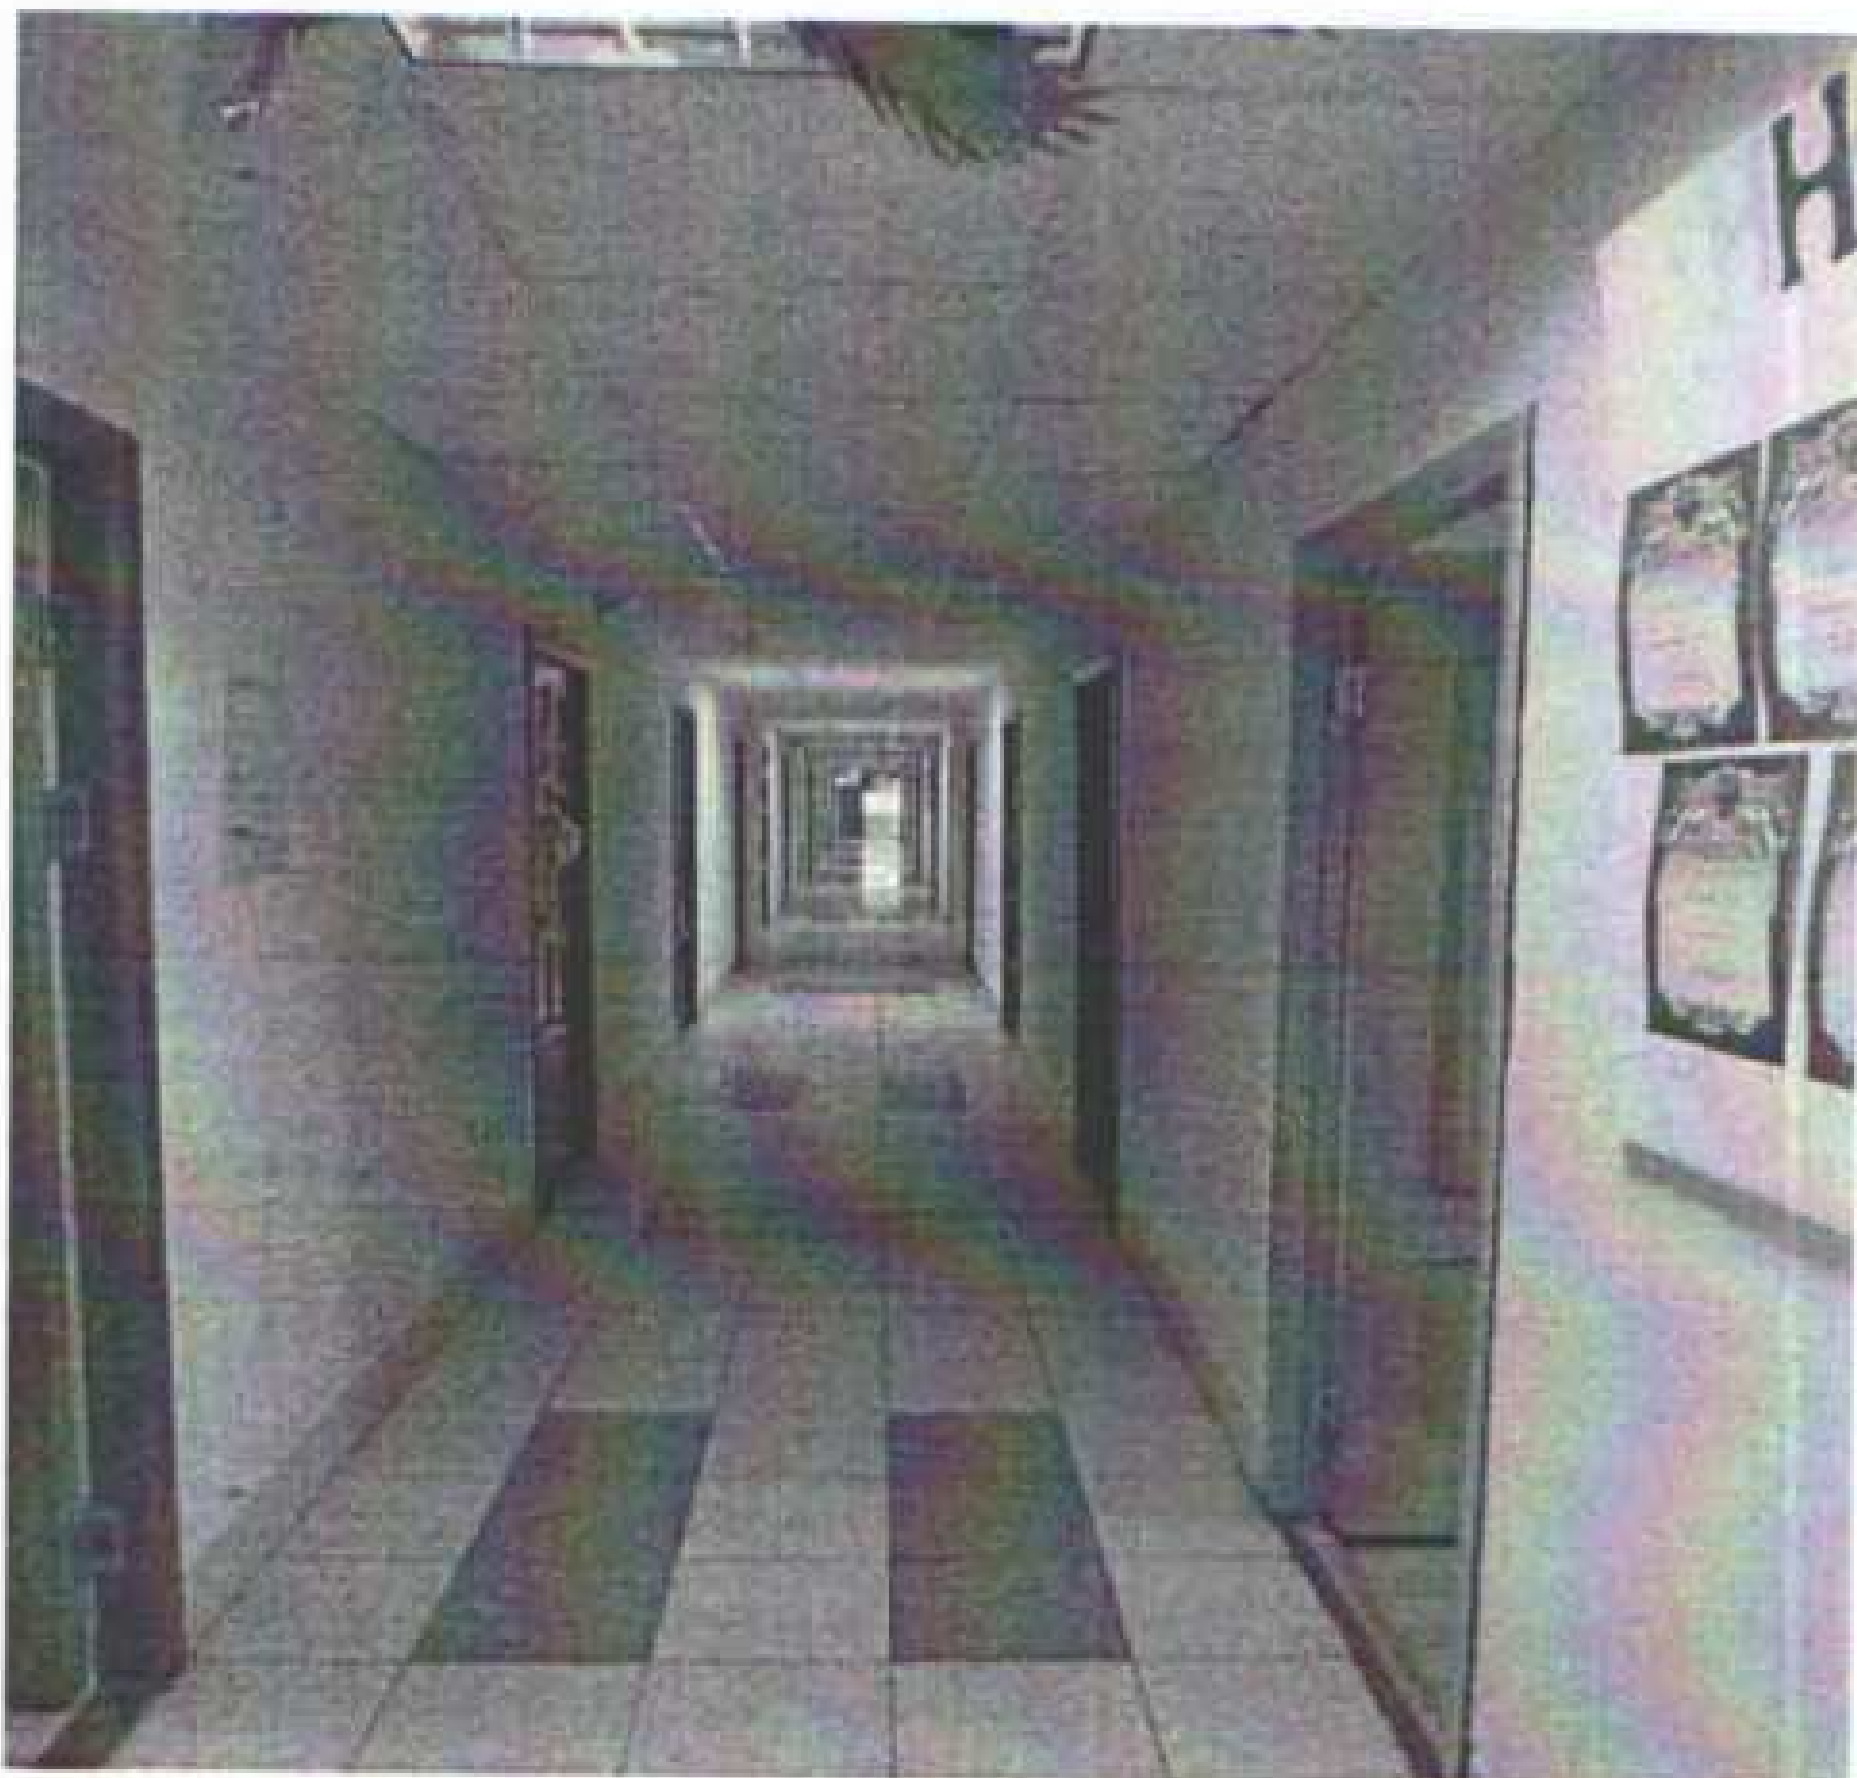

фотография №41



фотография №42



фотография №43



фотография №44



фотография №45



фотография №46



фотография №47



фотография №48



фотография №49



фотография №50



фотография №51



фотография №52



фотография №53




фотография №54



фотография №55



фотография №56

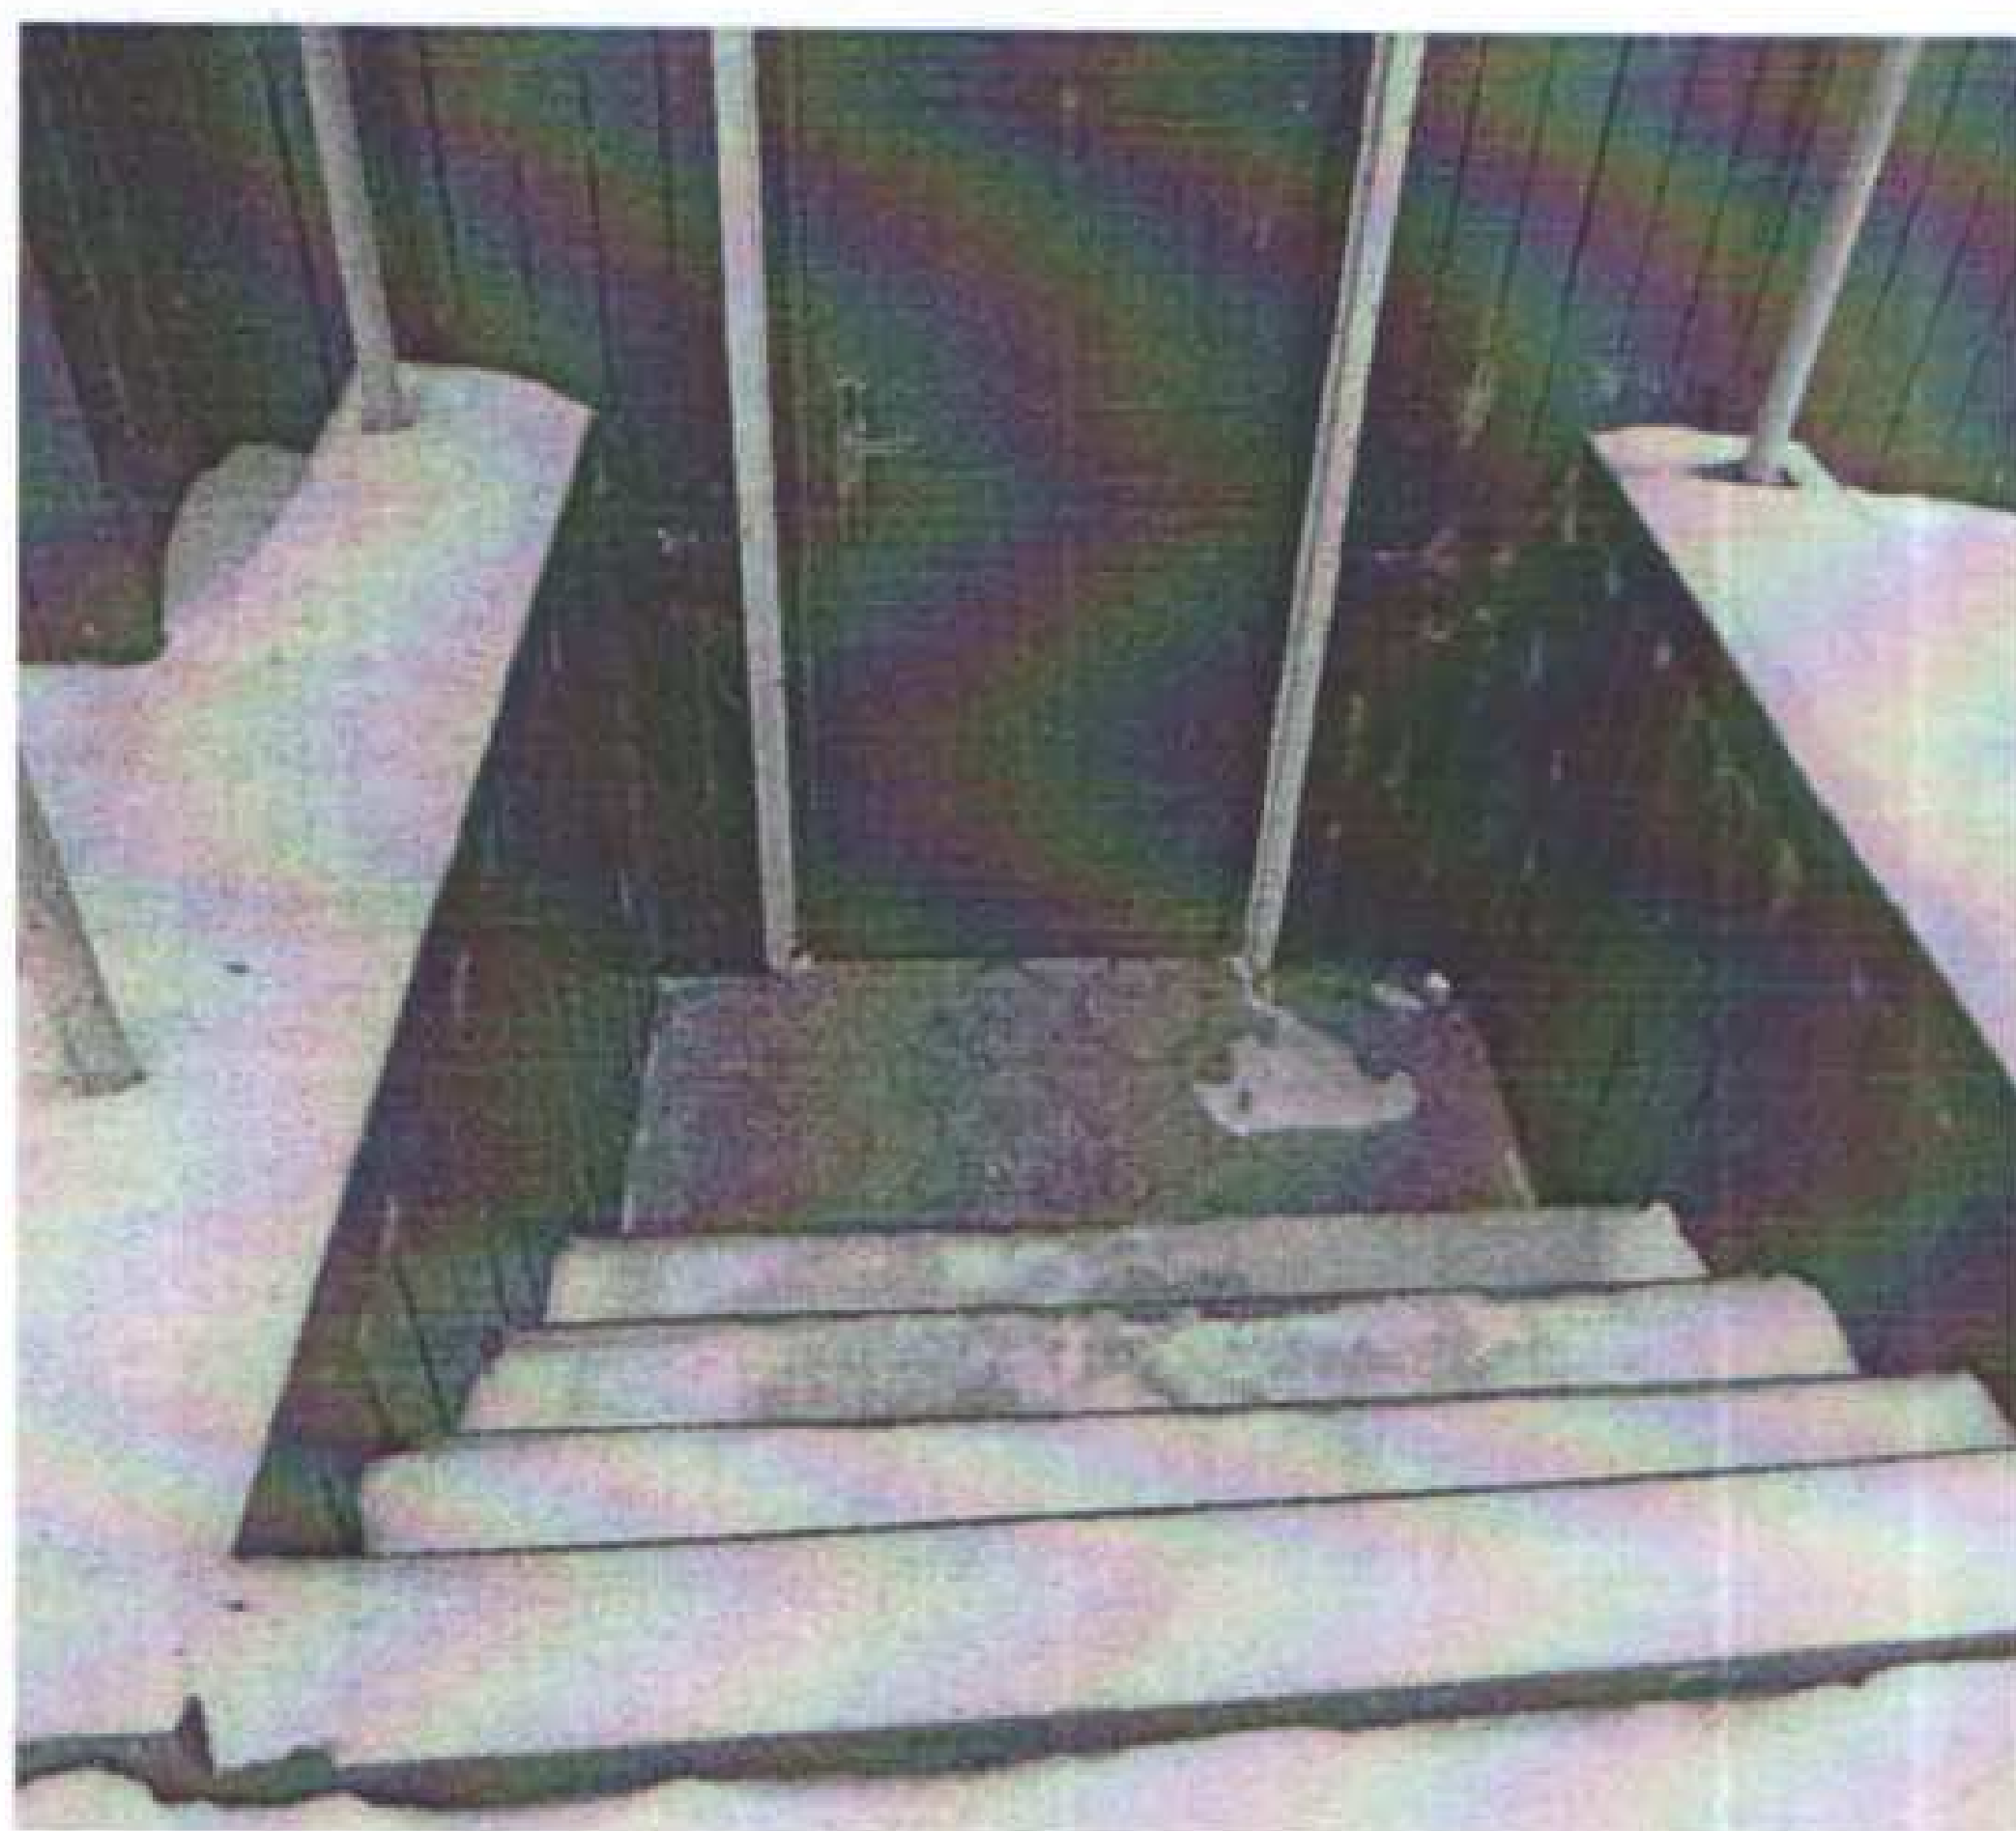

фотография №57



фотография №58




фотография №59




фотография №60



фотография №61

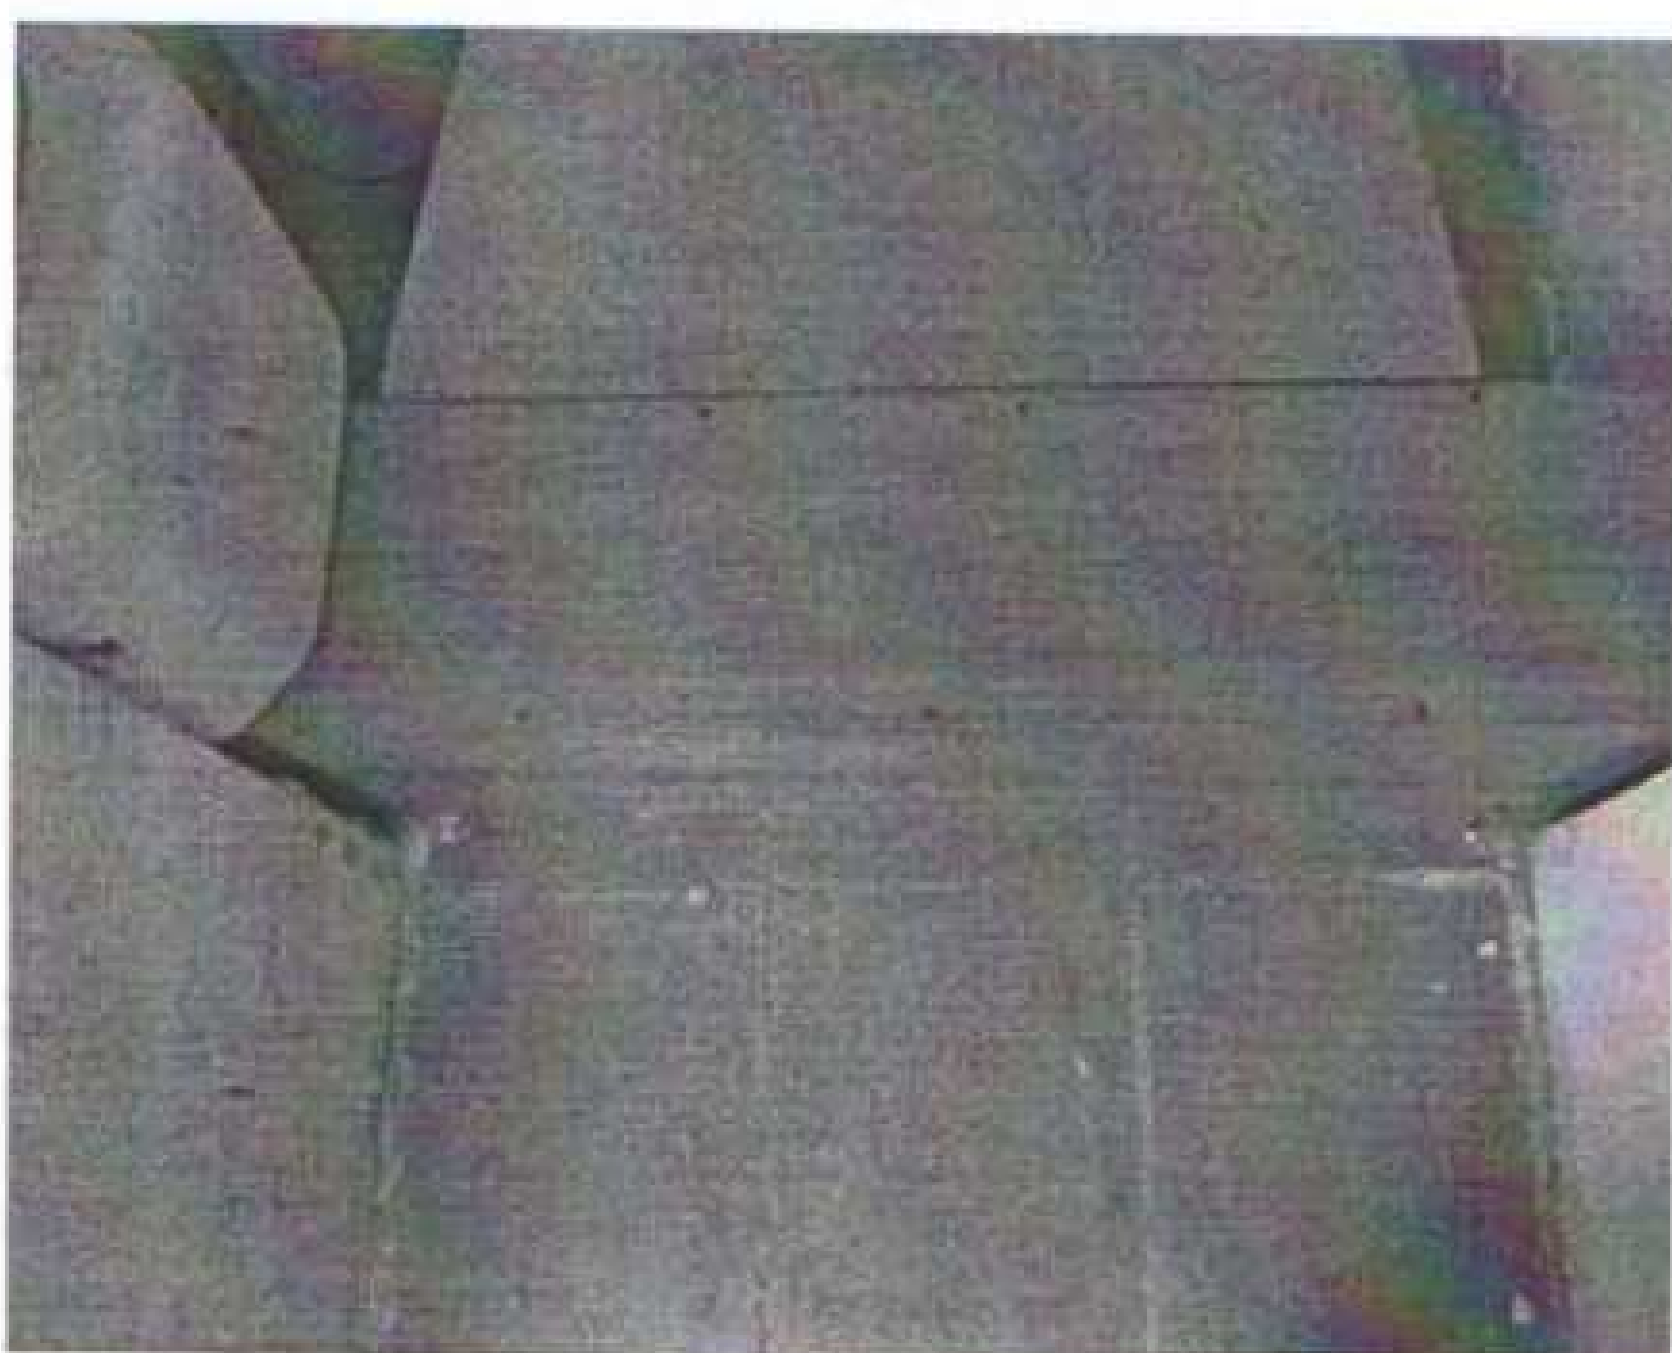

фотография №62

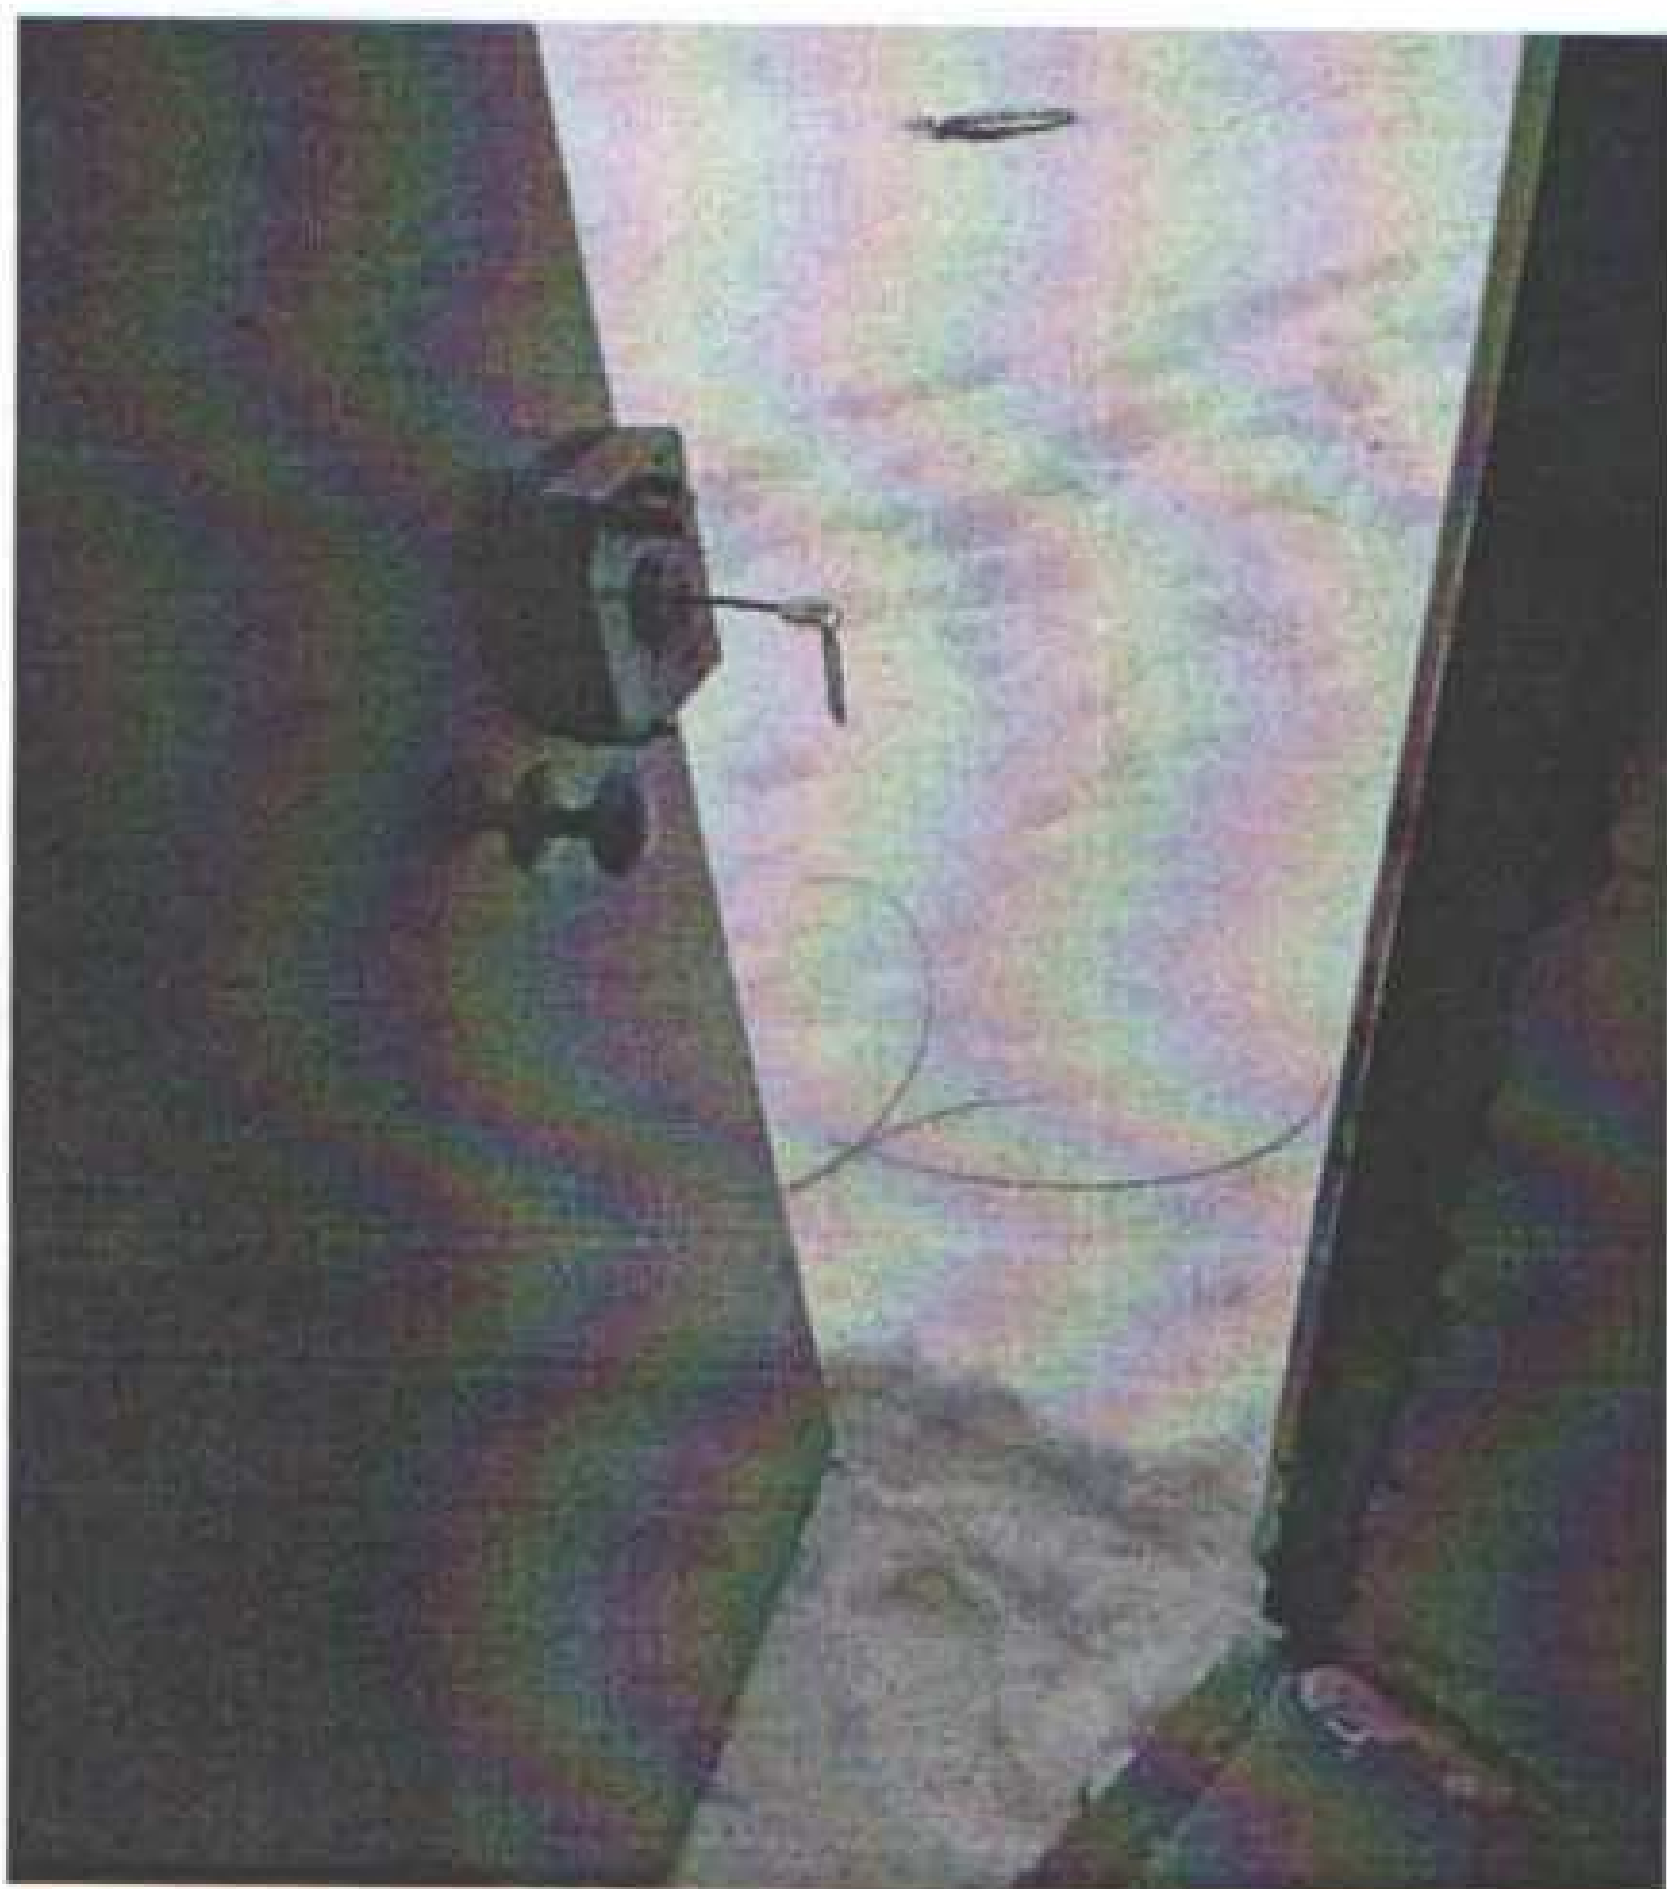

фотография №63



фотография №64



фотография №65



фотография №66



фотография №67



фотография №68




фотография №69



фотография №70



фотография №71

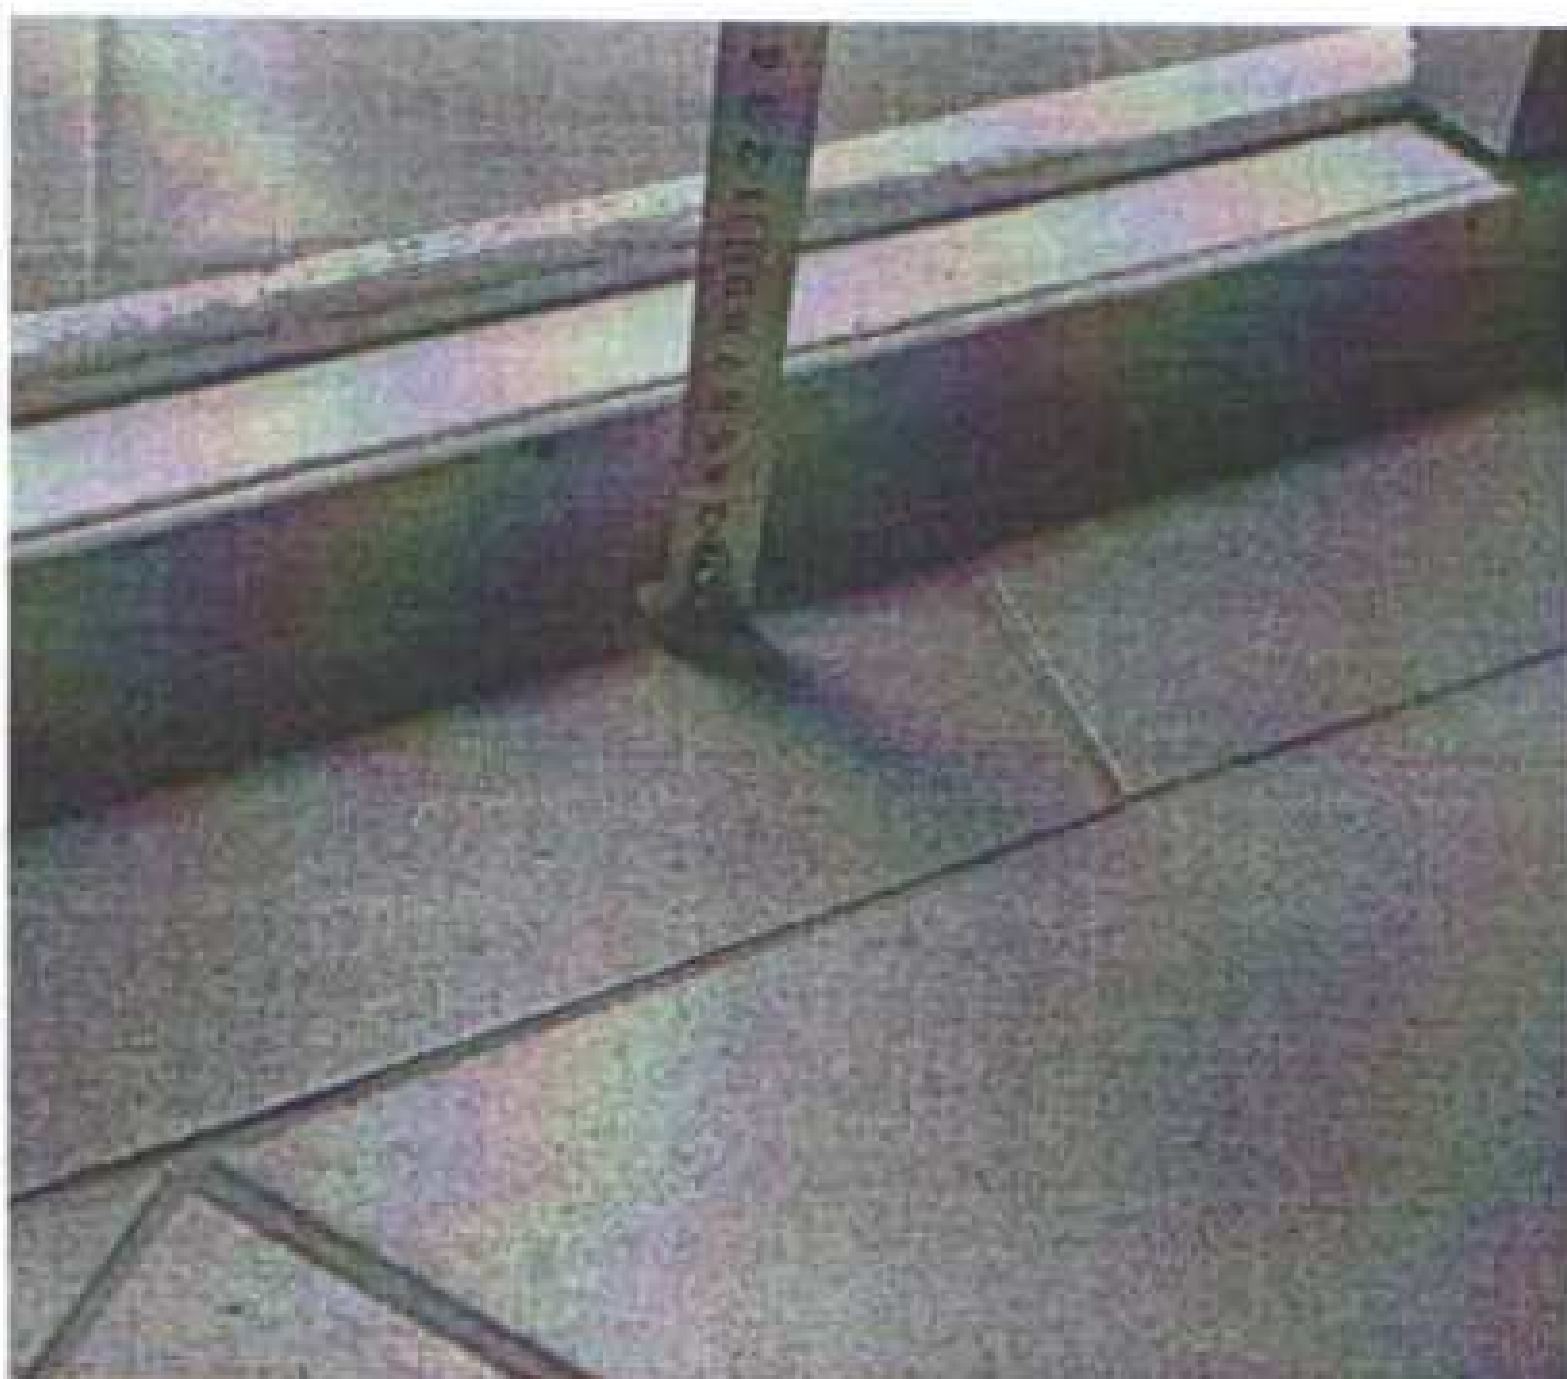


фотография №72



фотография №73



фотография №74

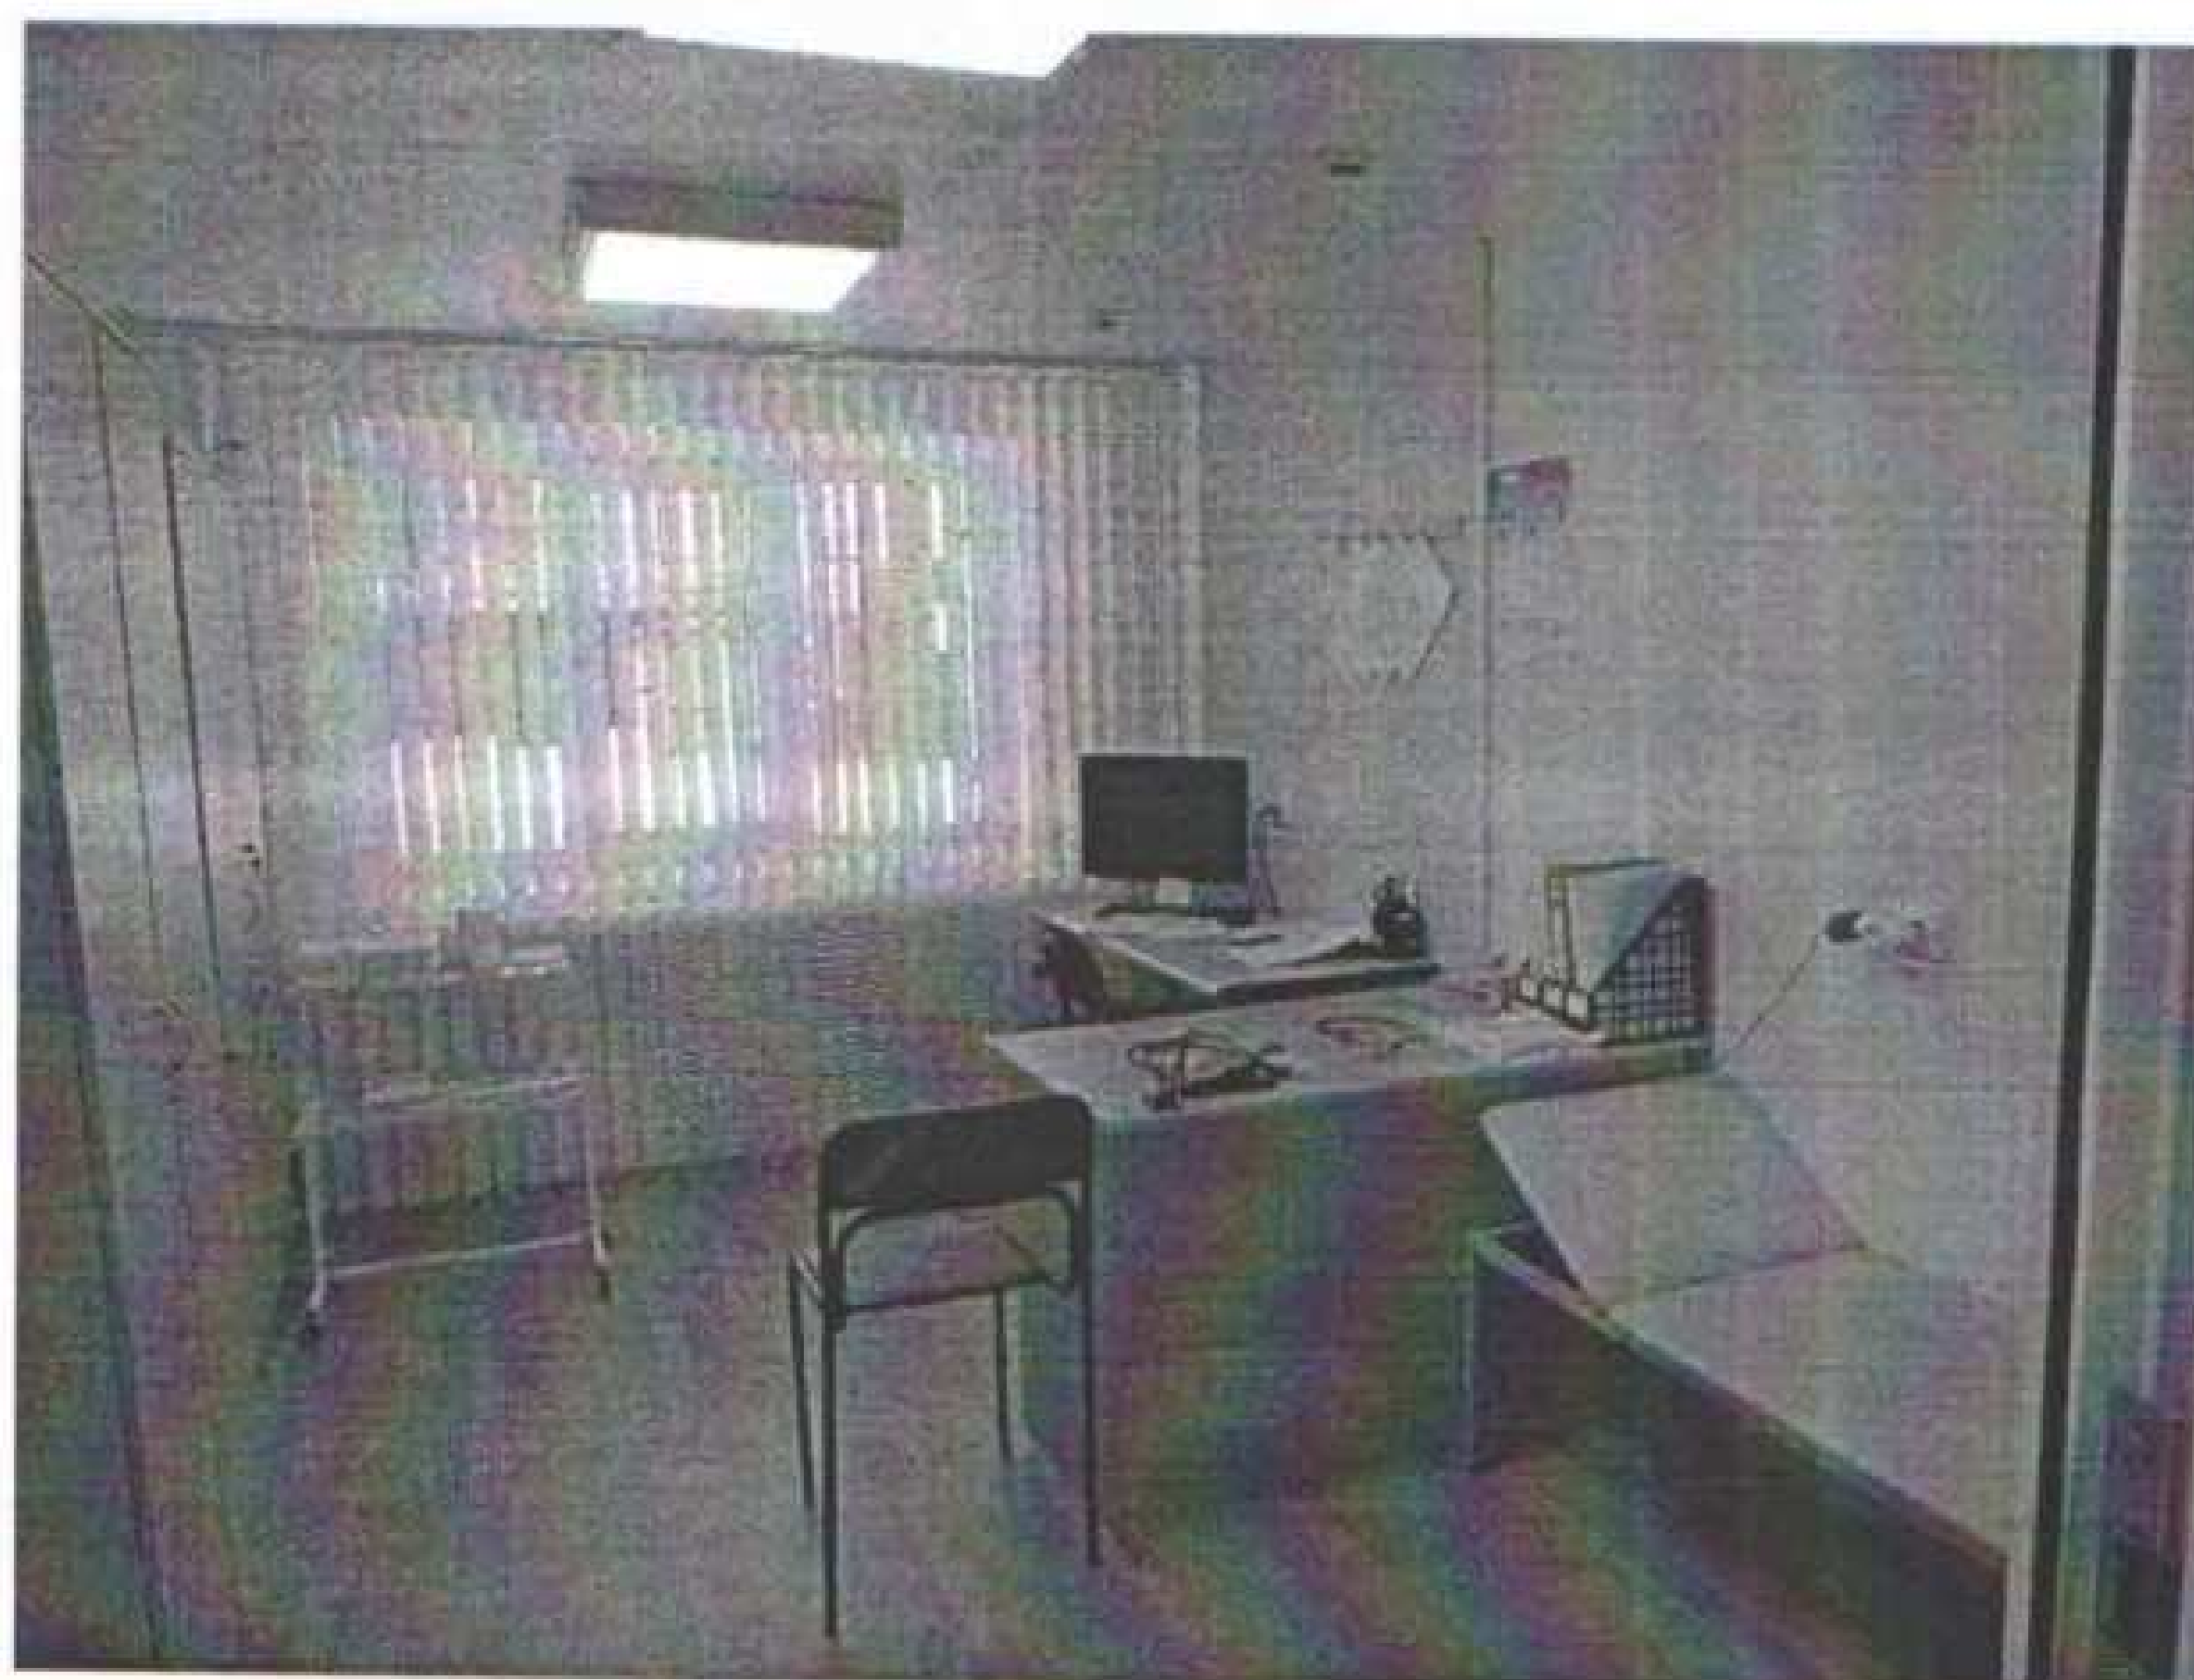

фотография №75




фотография №76



фотография №77




фотография №78

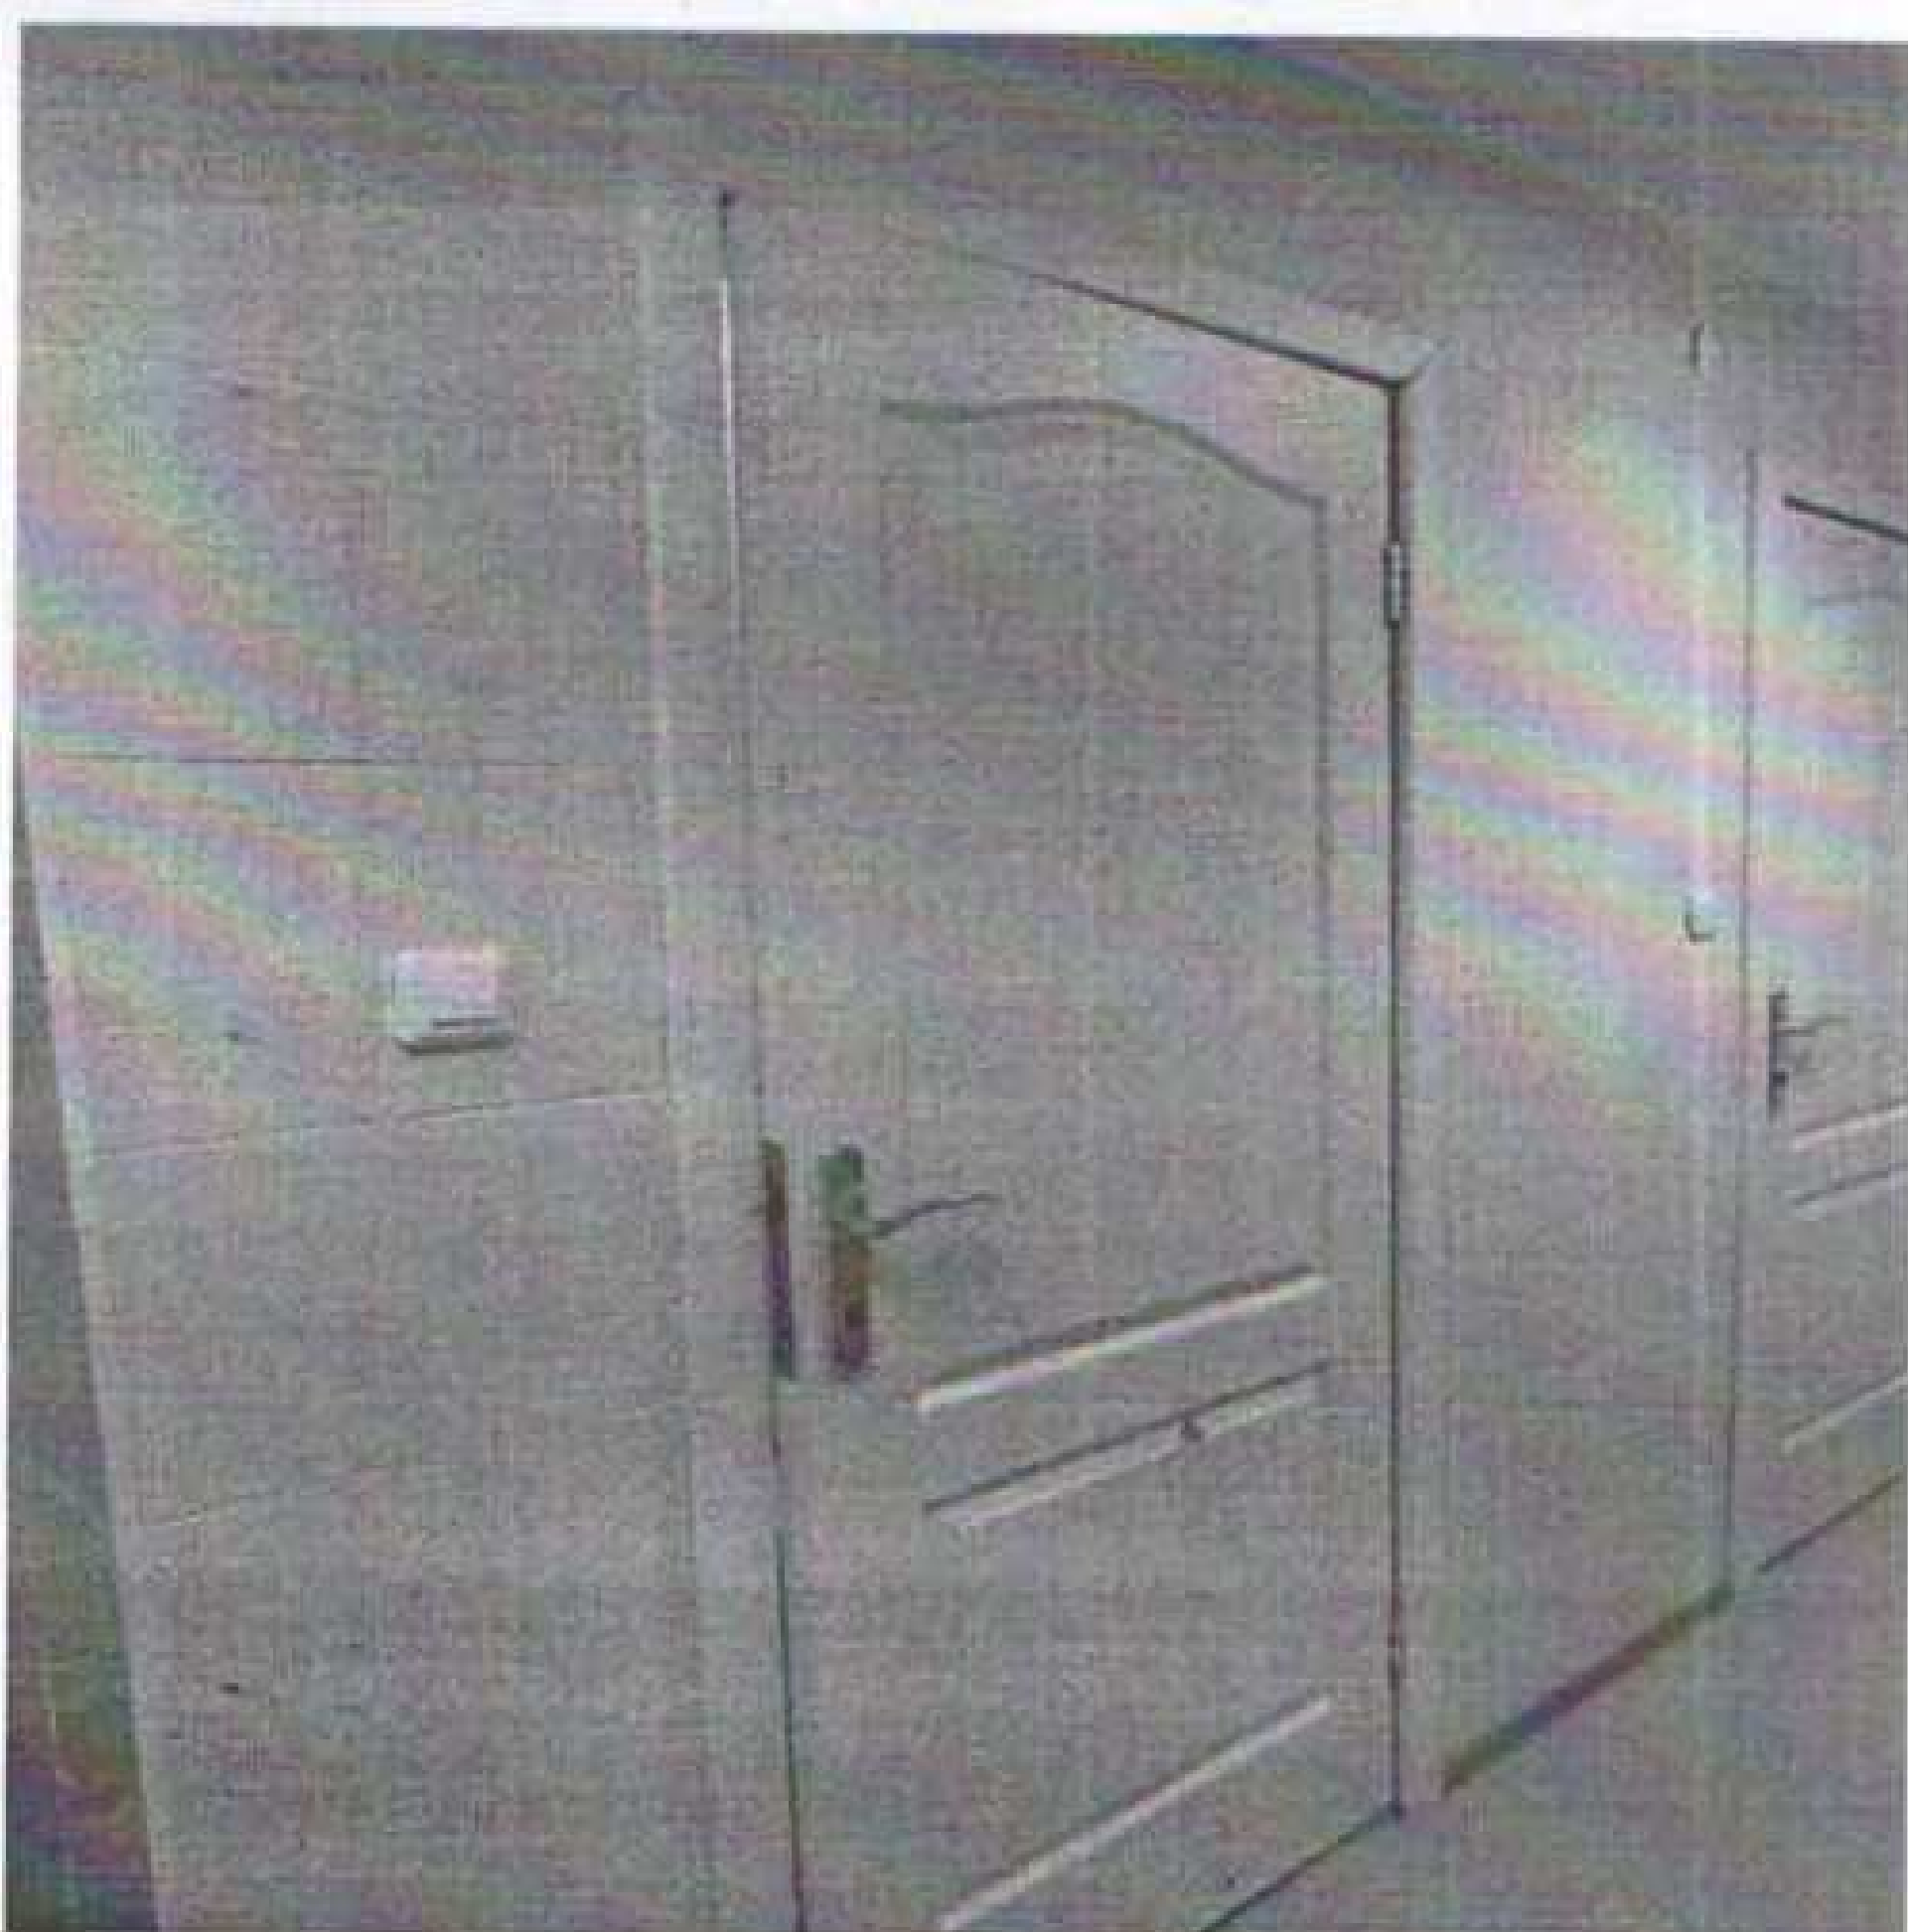


фотография №79




фотография №80

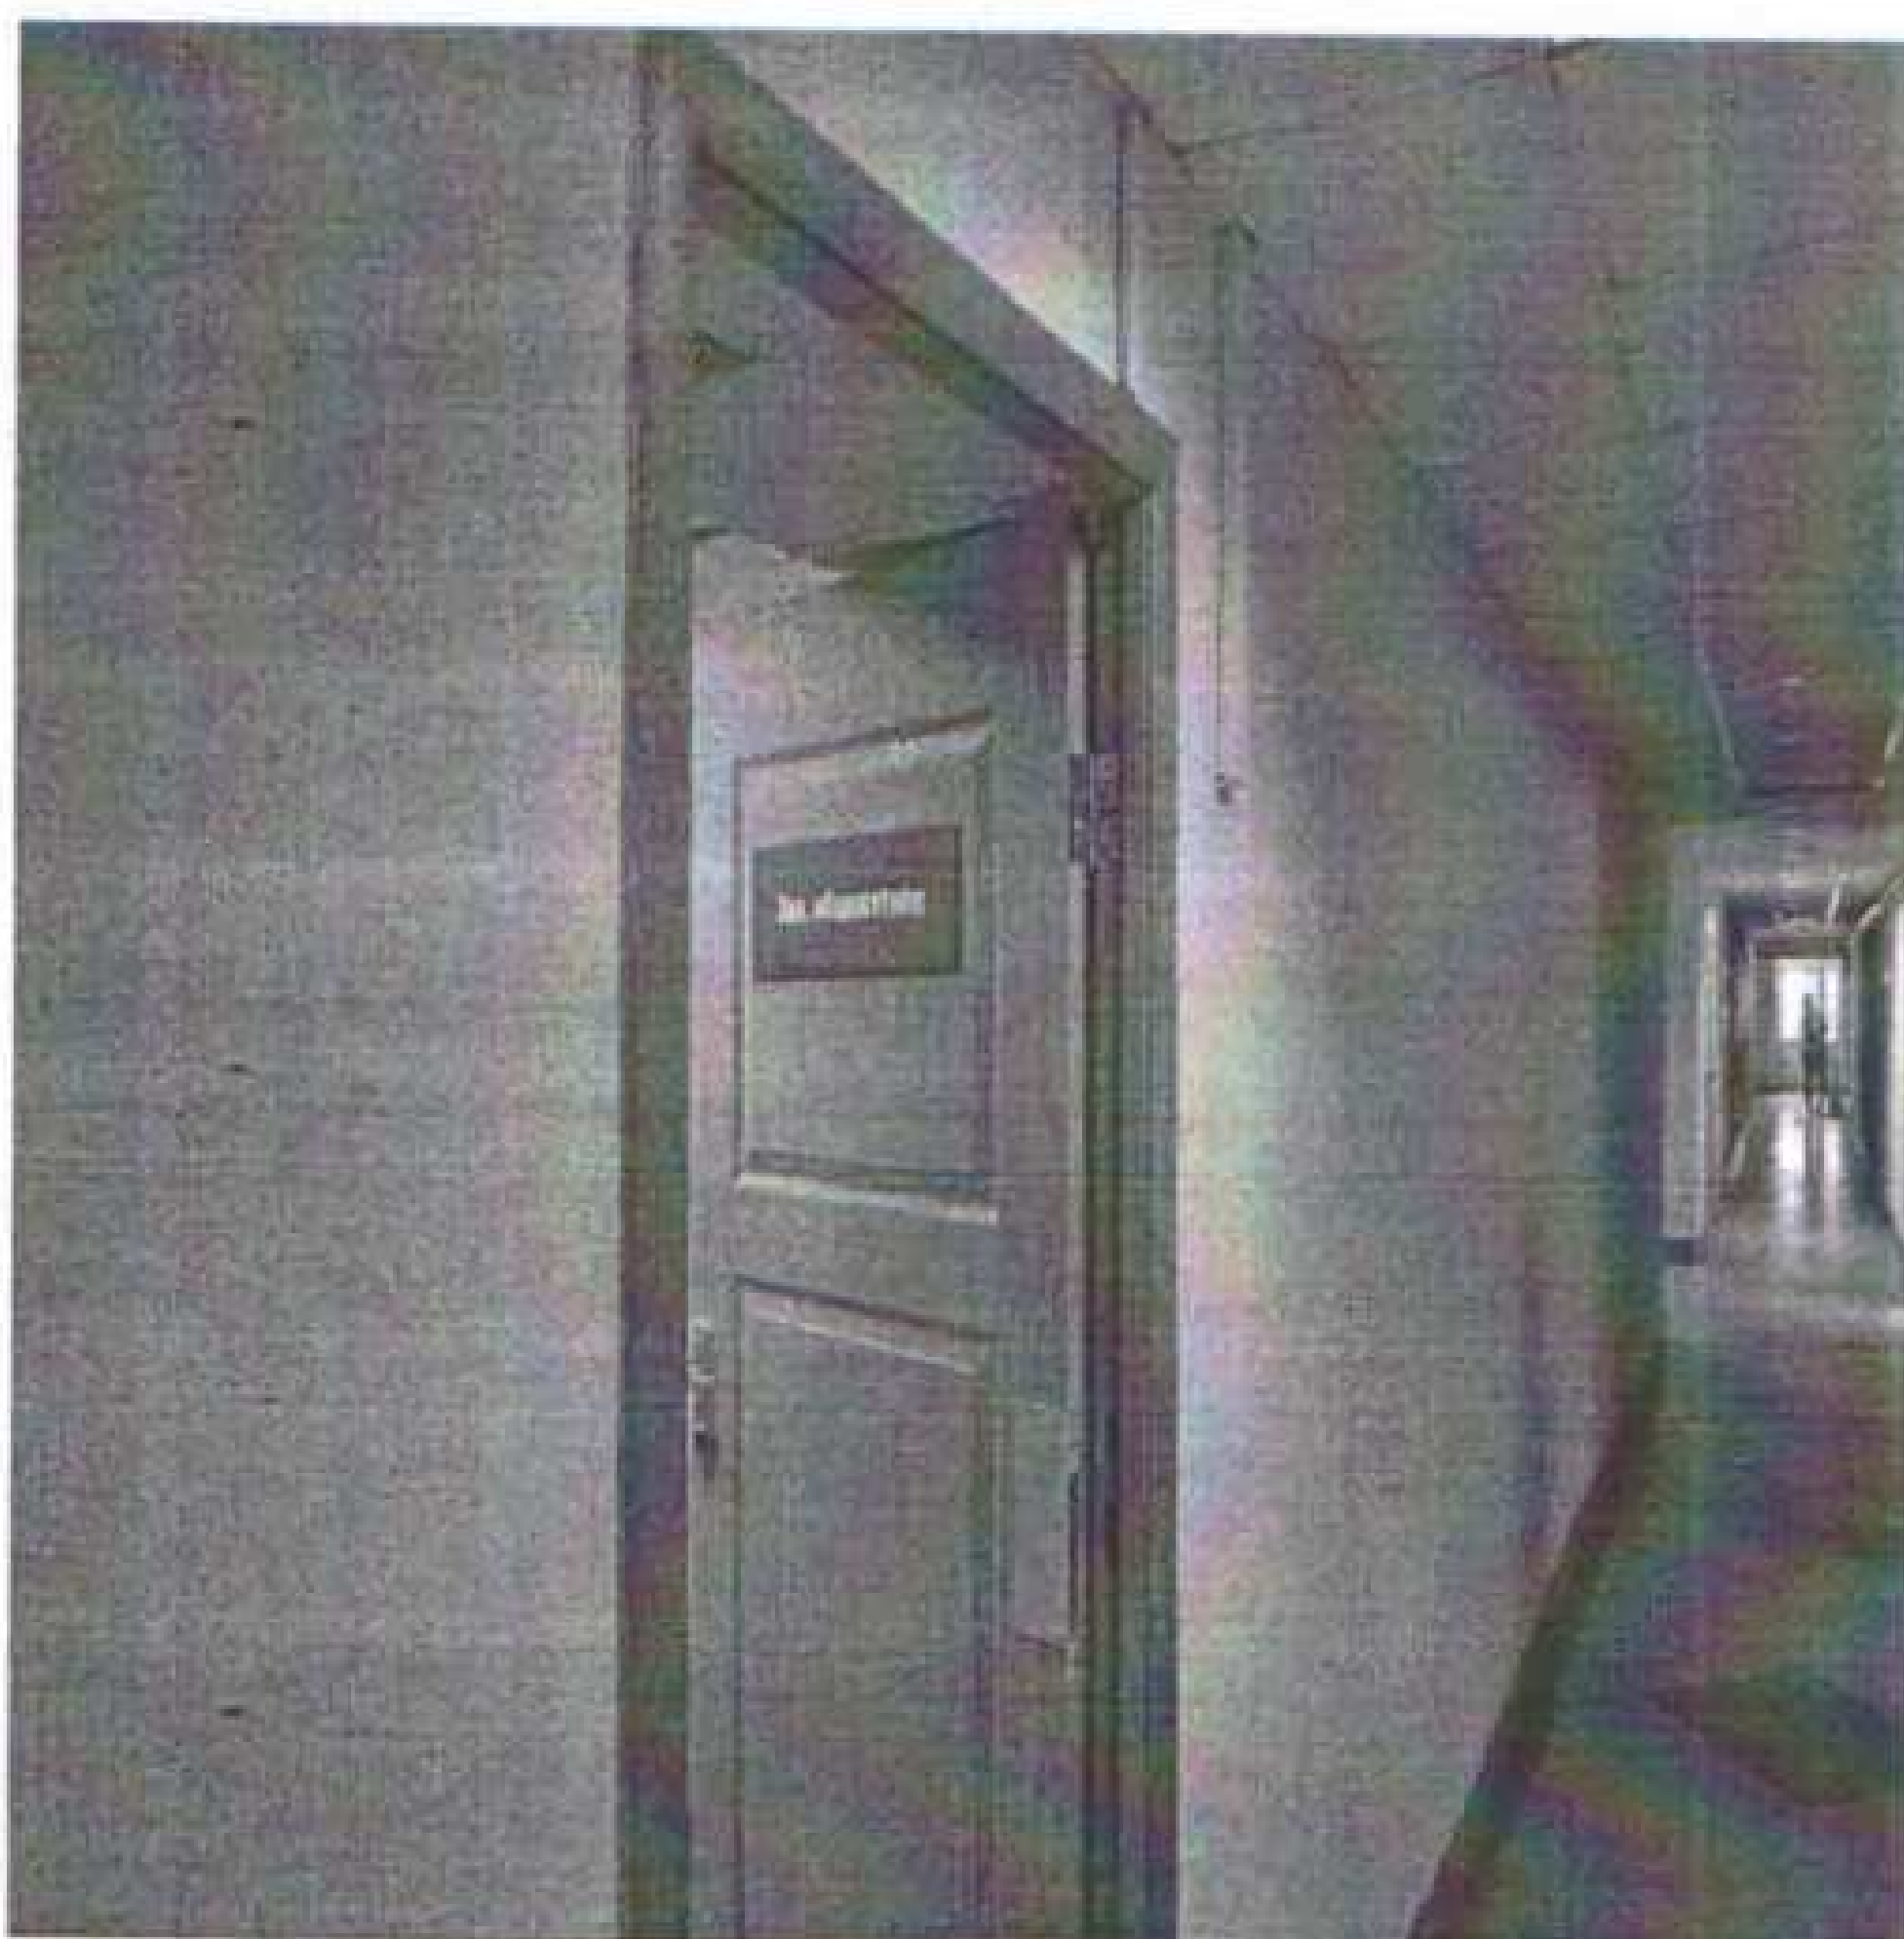


фотография №81

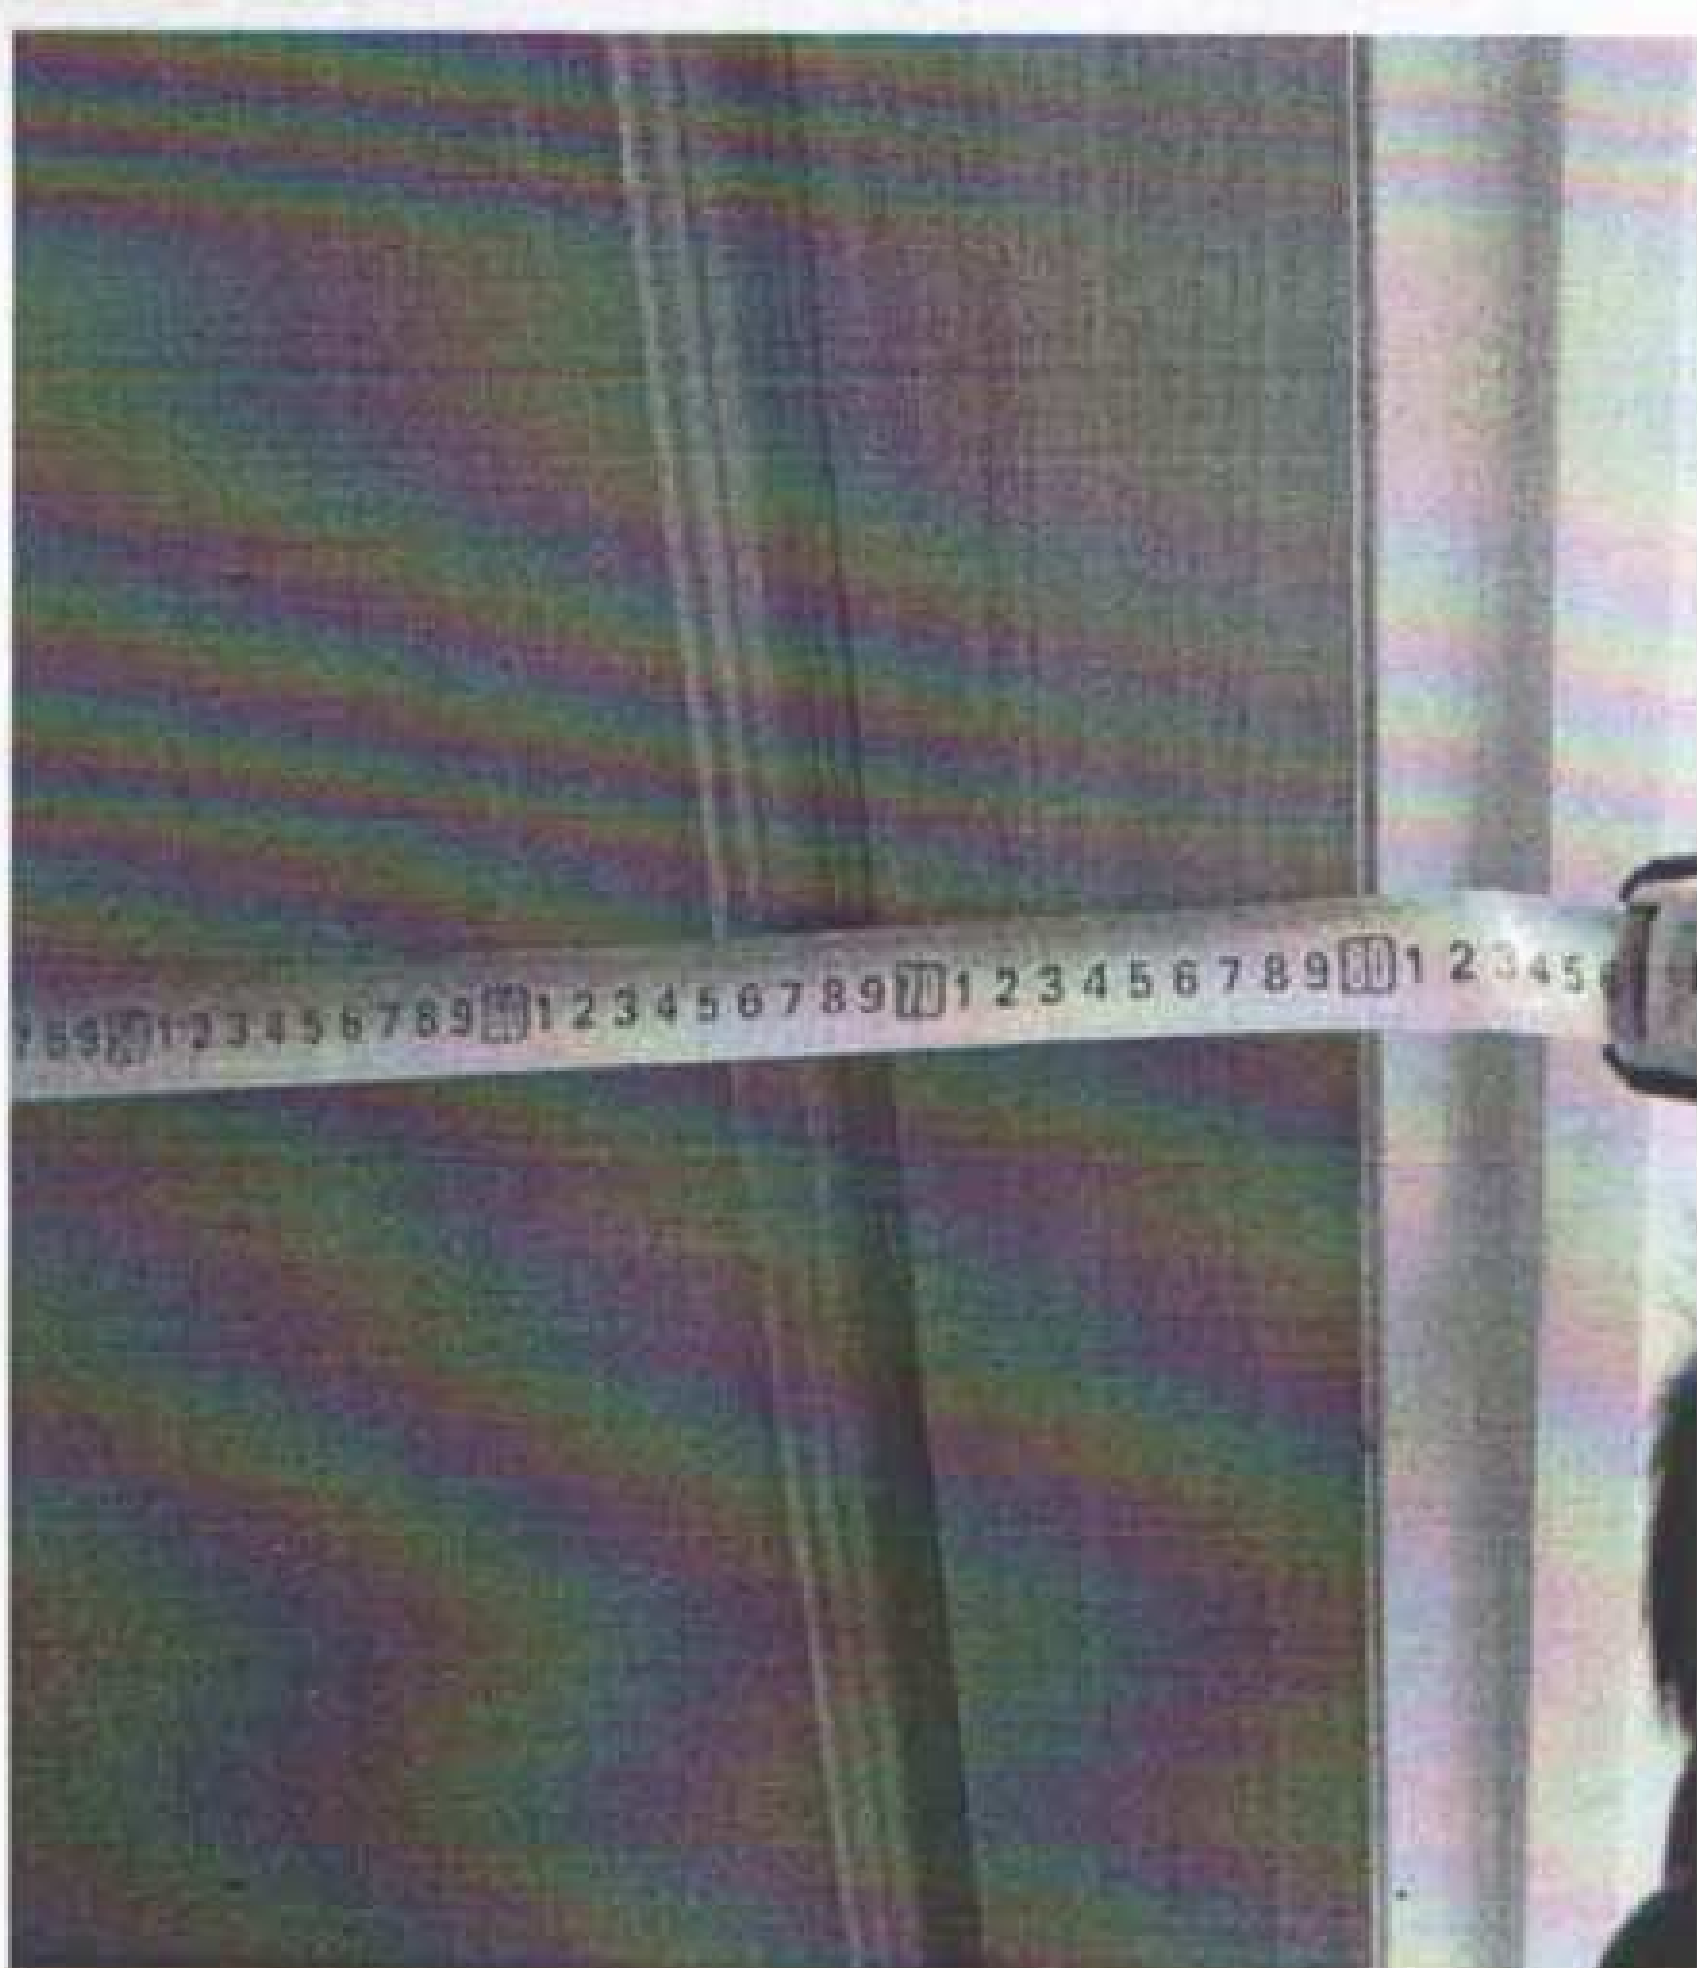

фотография №82

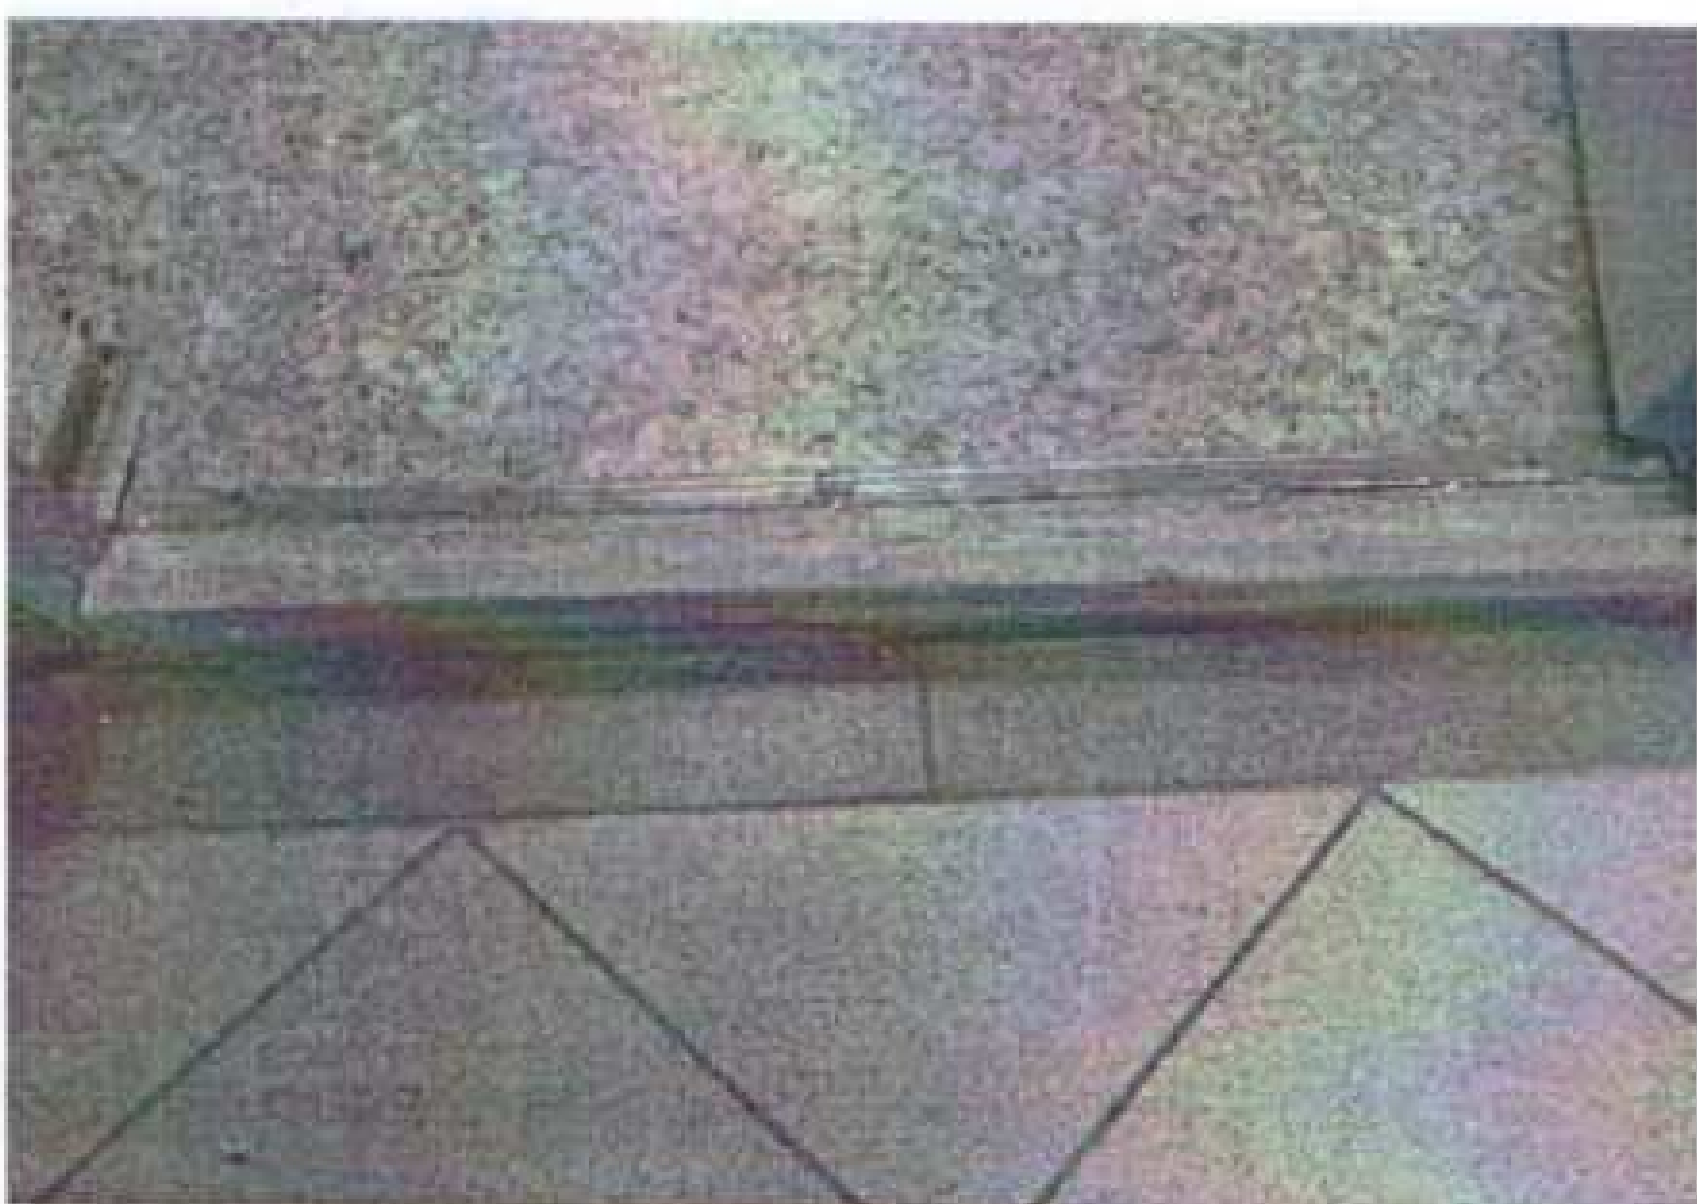

фотография №83

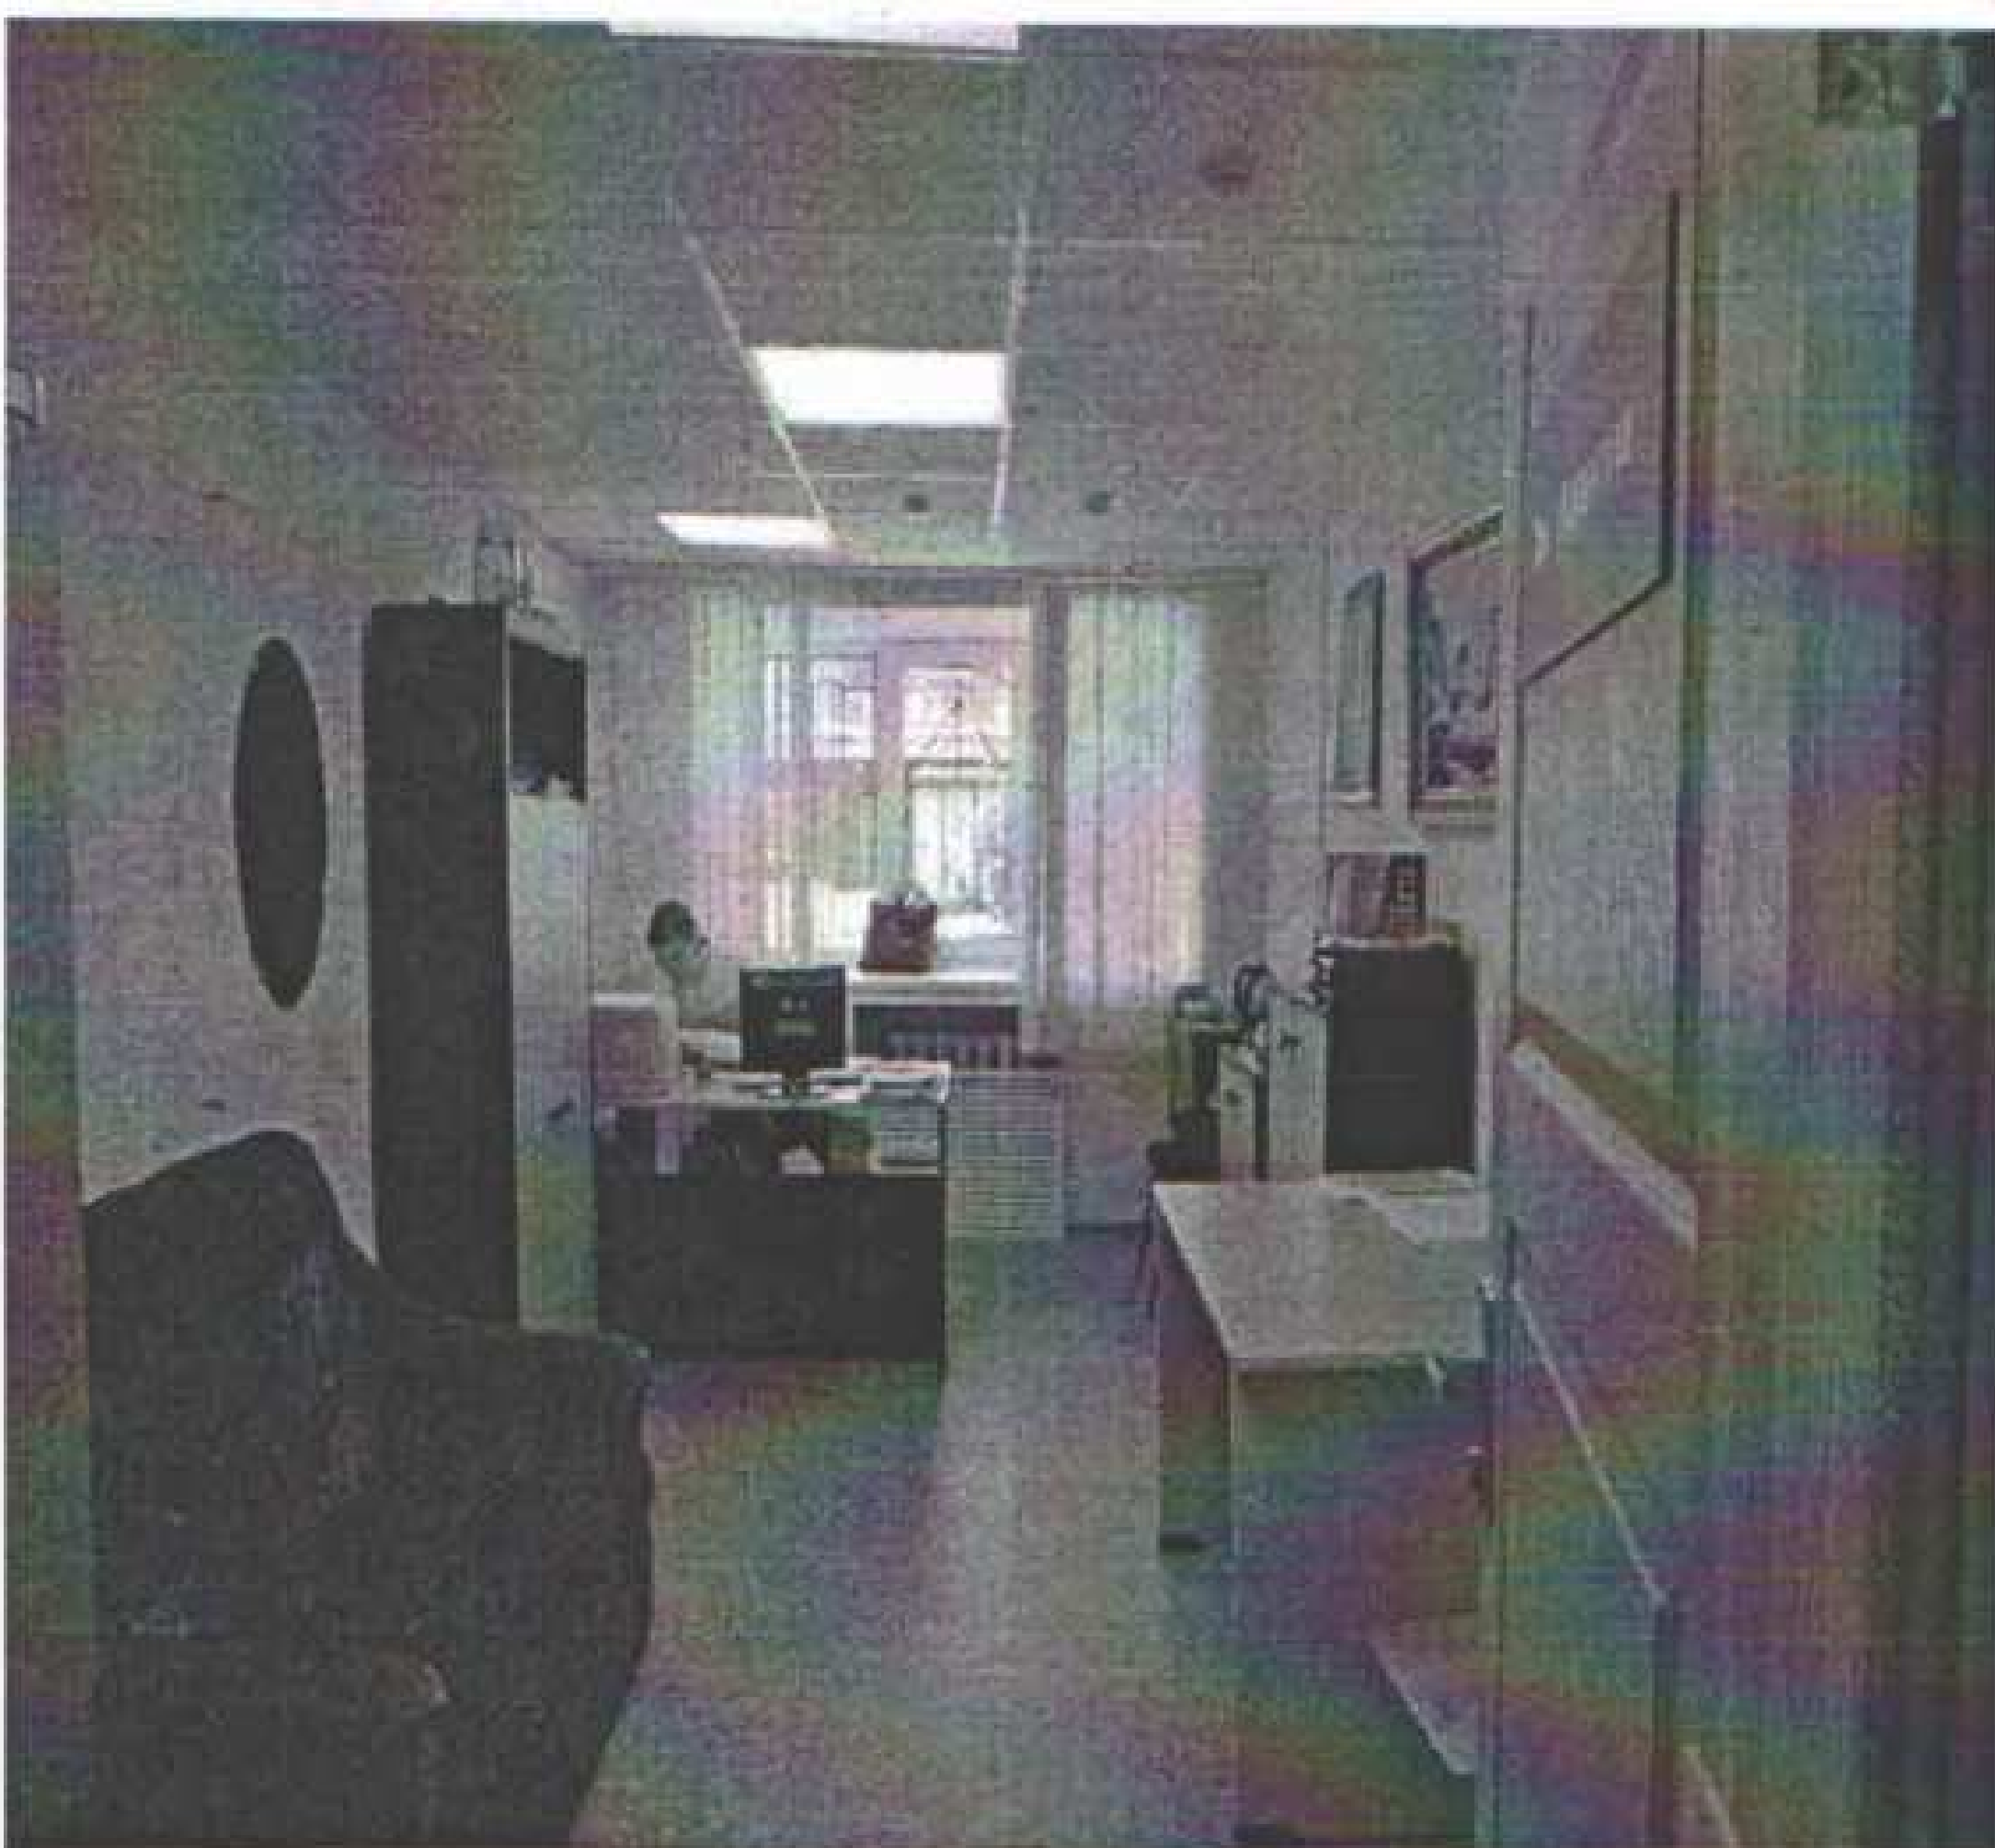

фотография №84




фотография №85




фотография №86




фотография №87

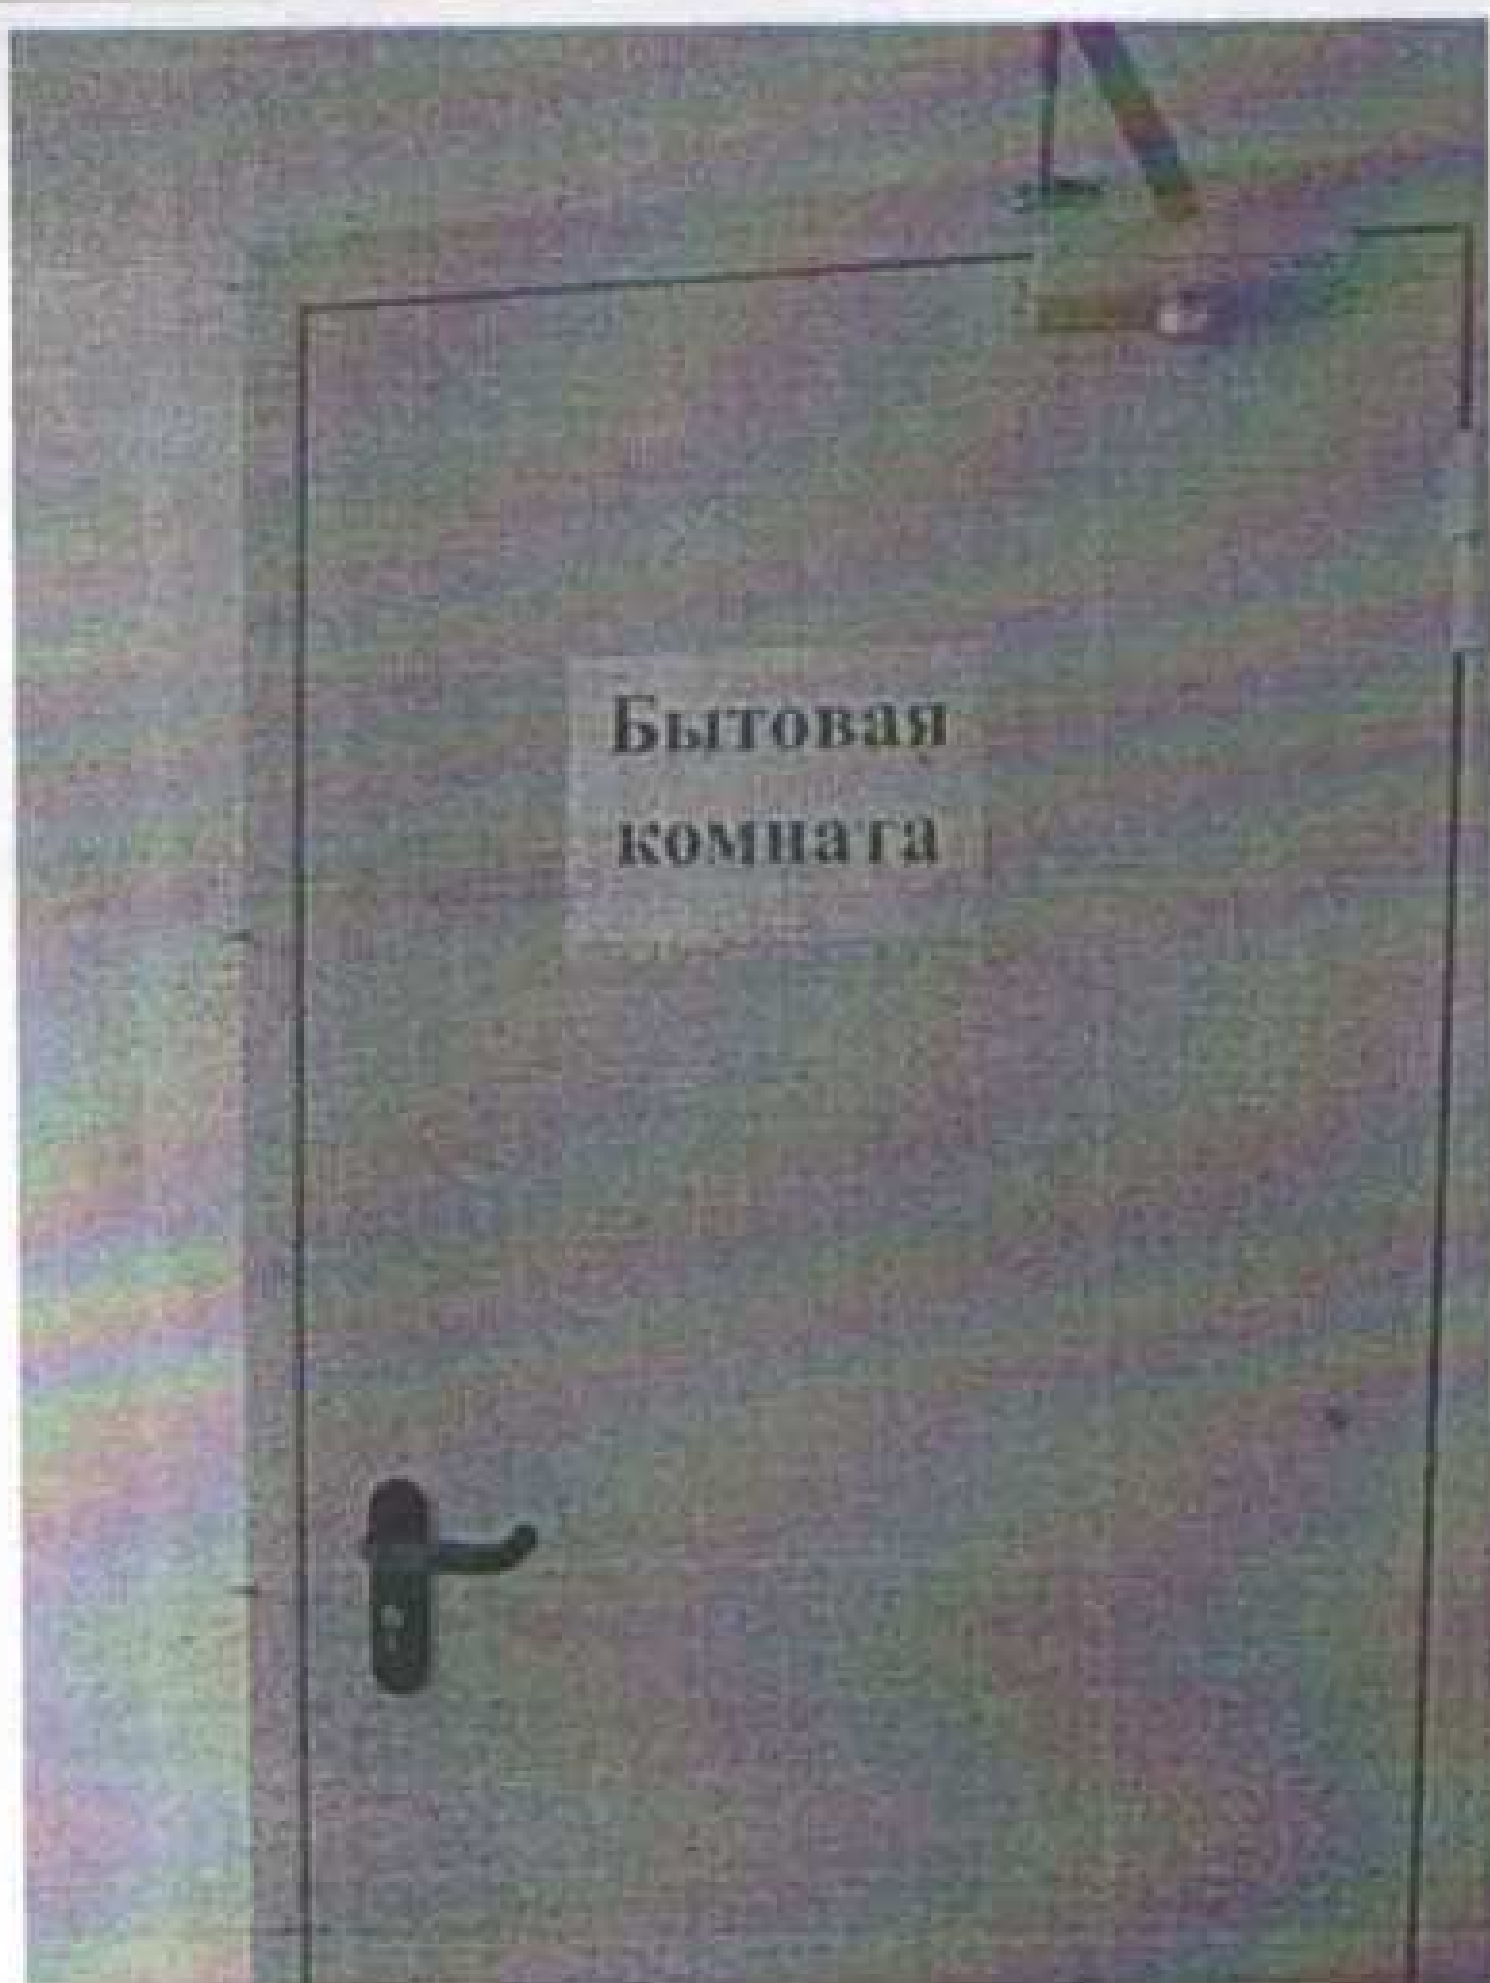


фотография №88

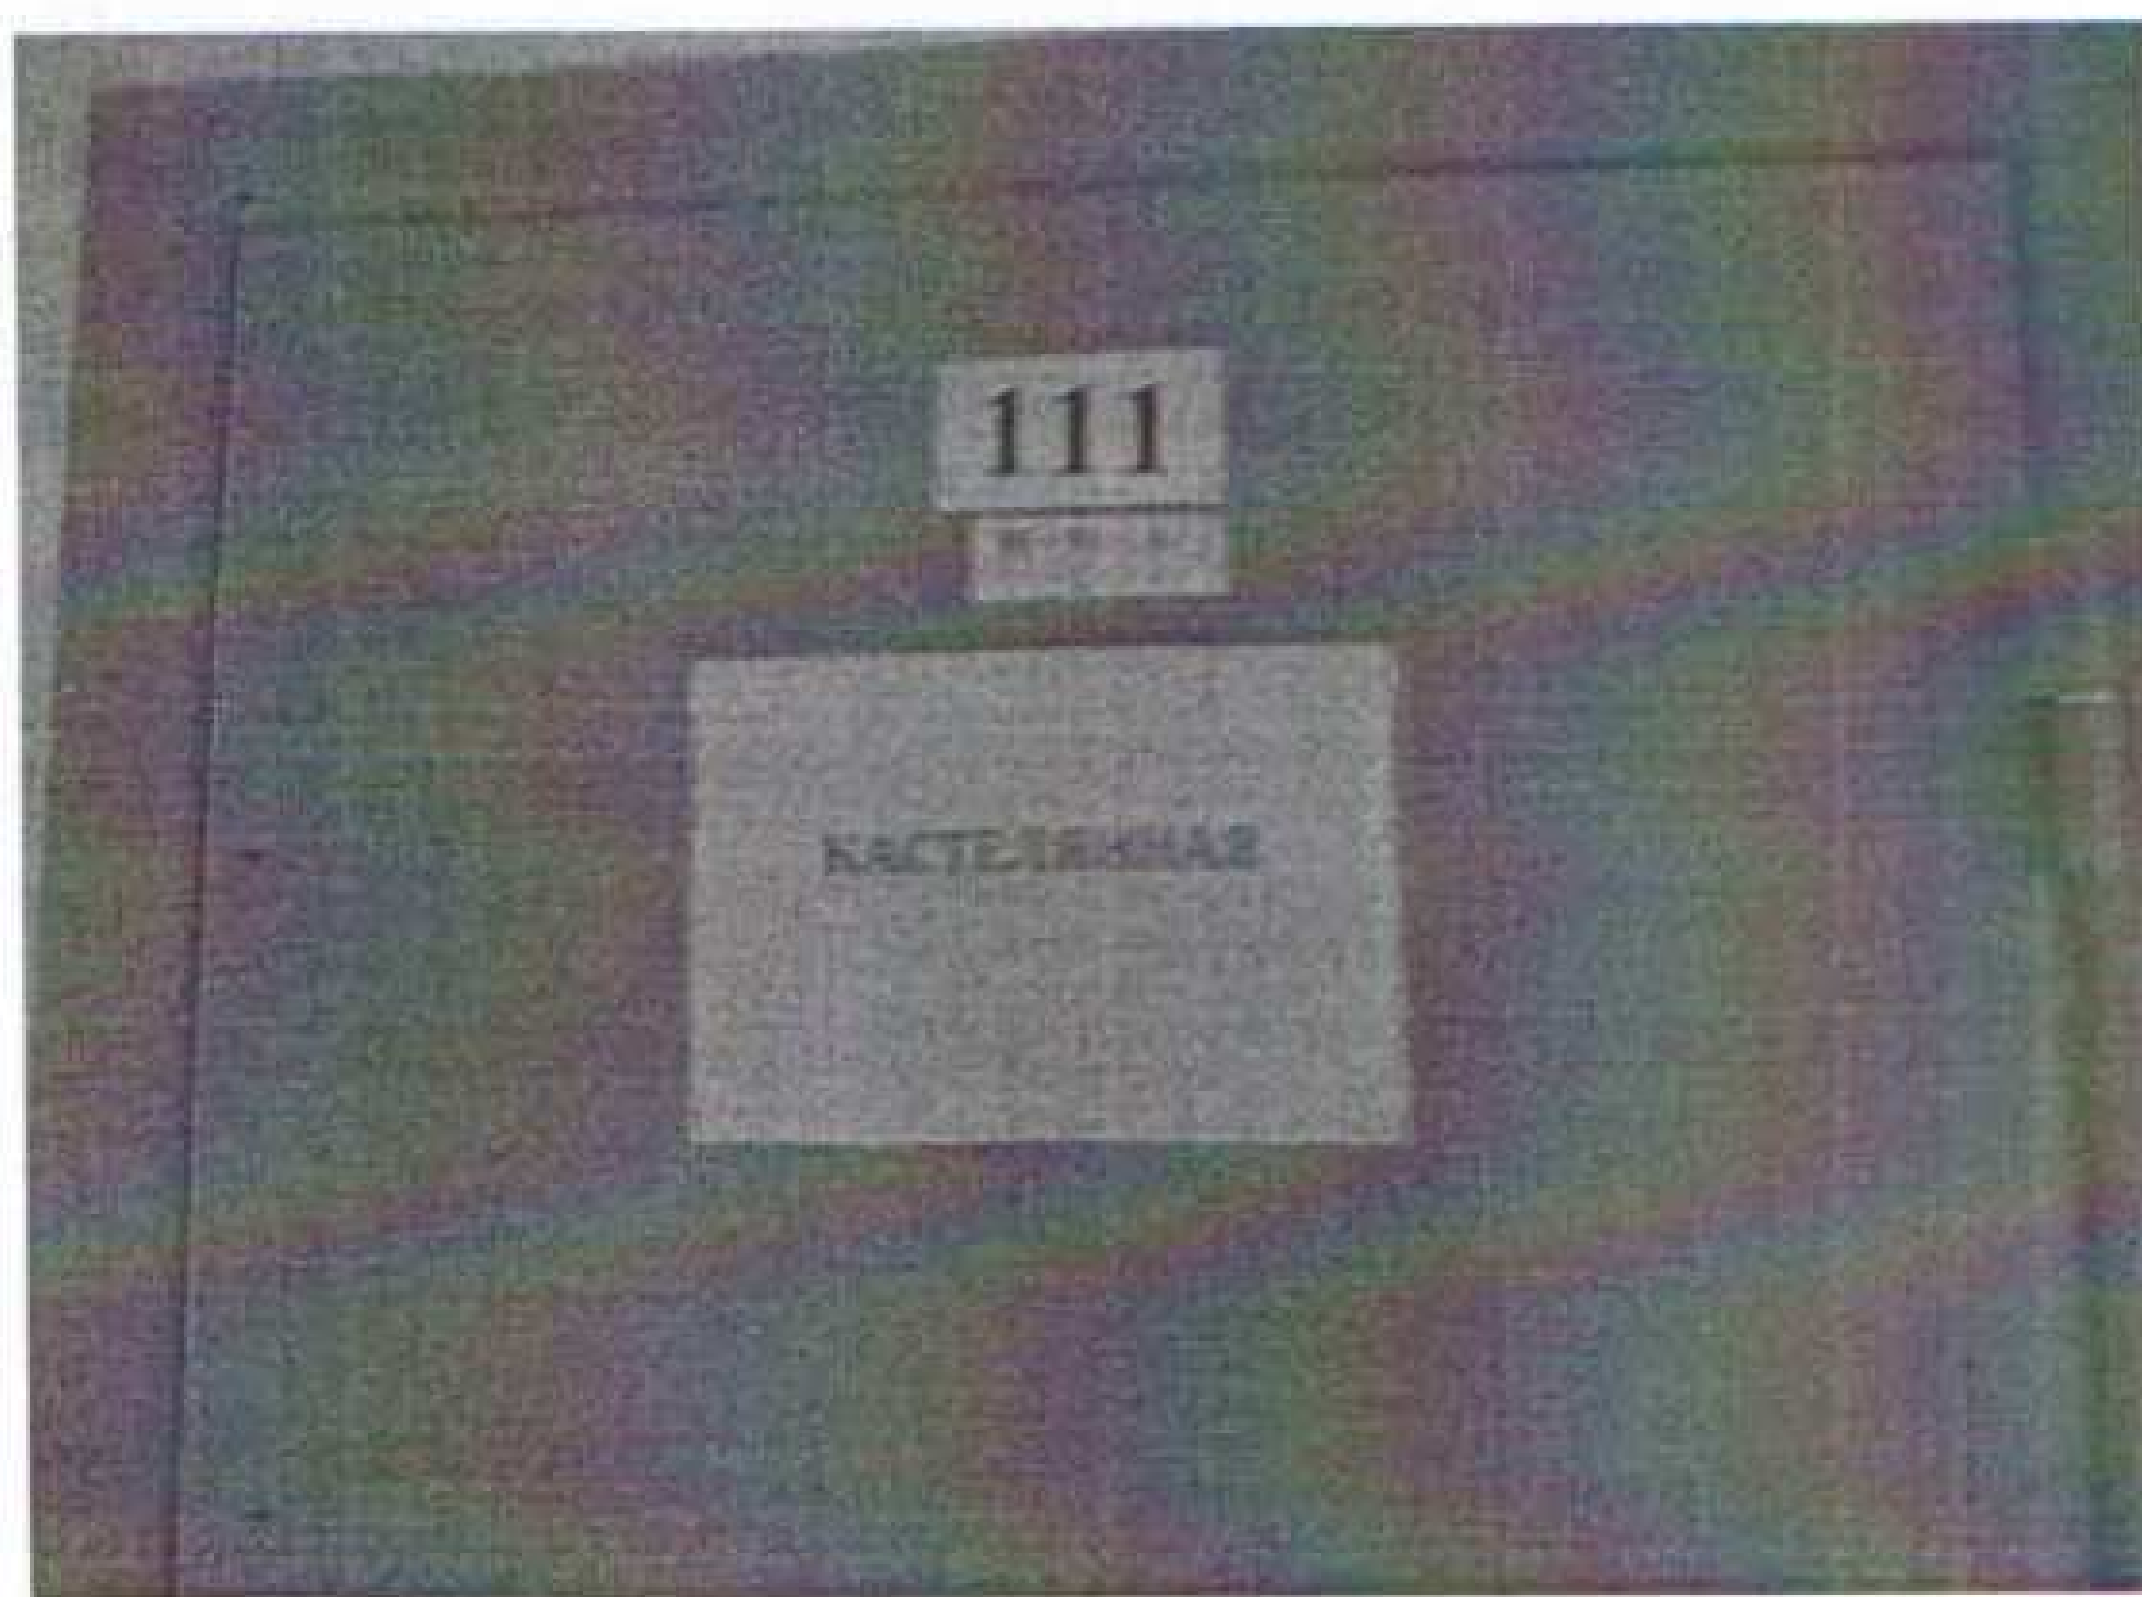

фотография №89

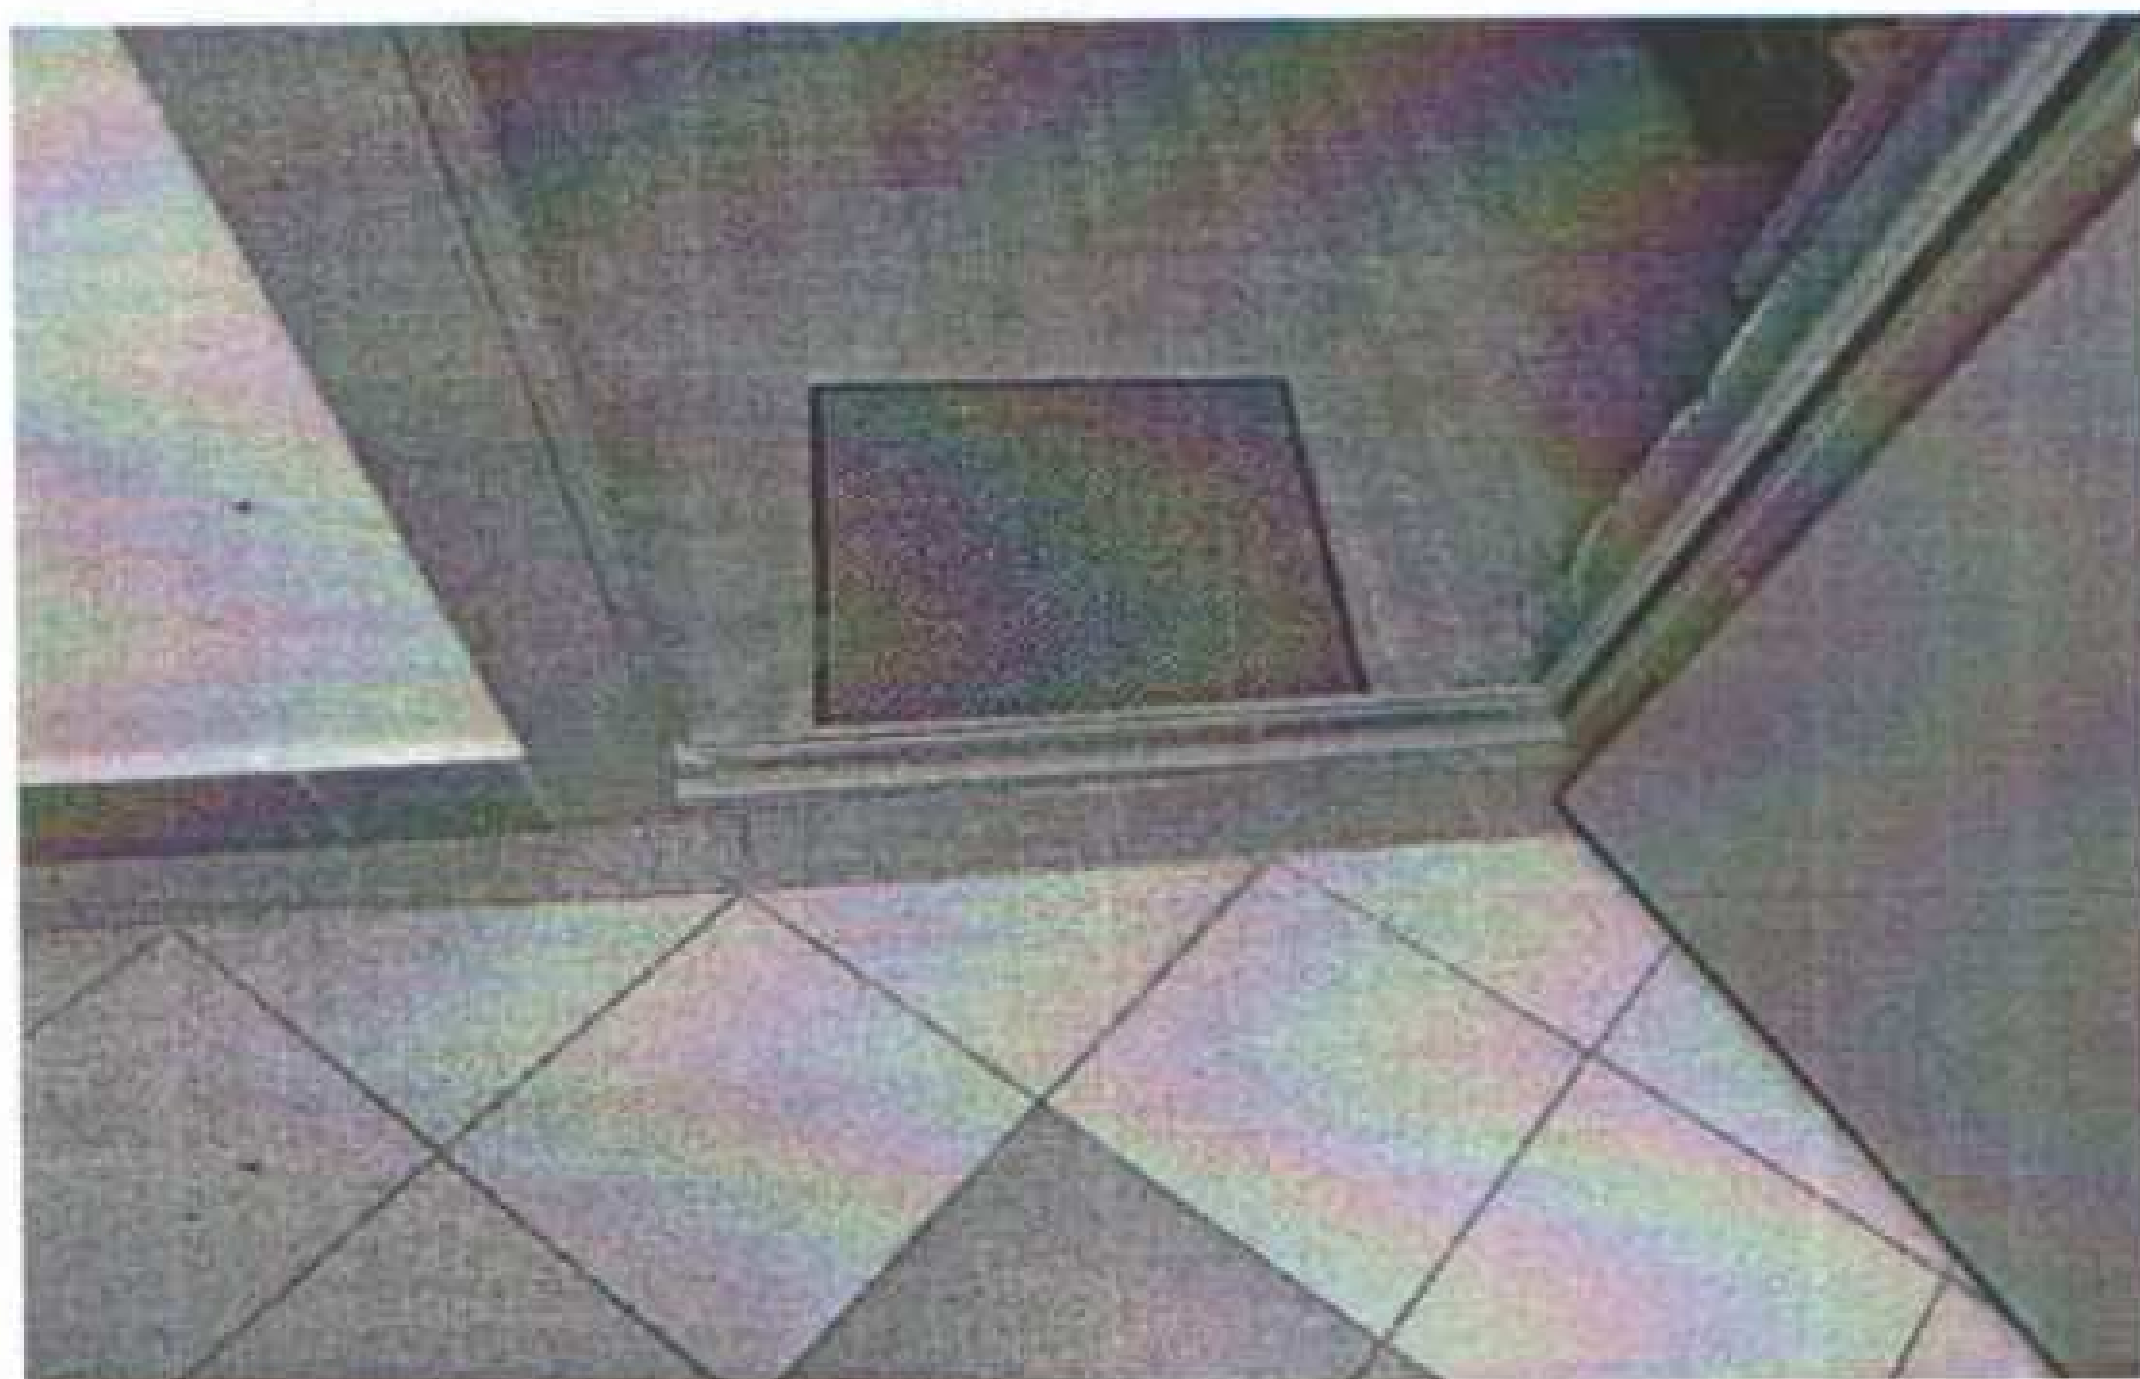

фотография №90

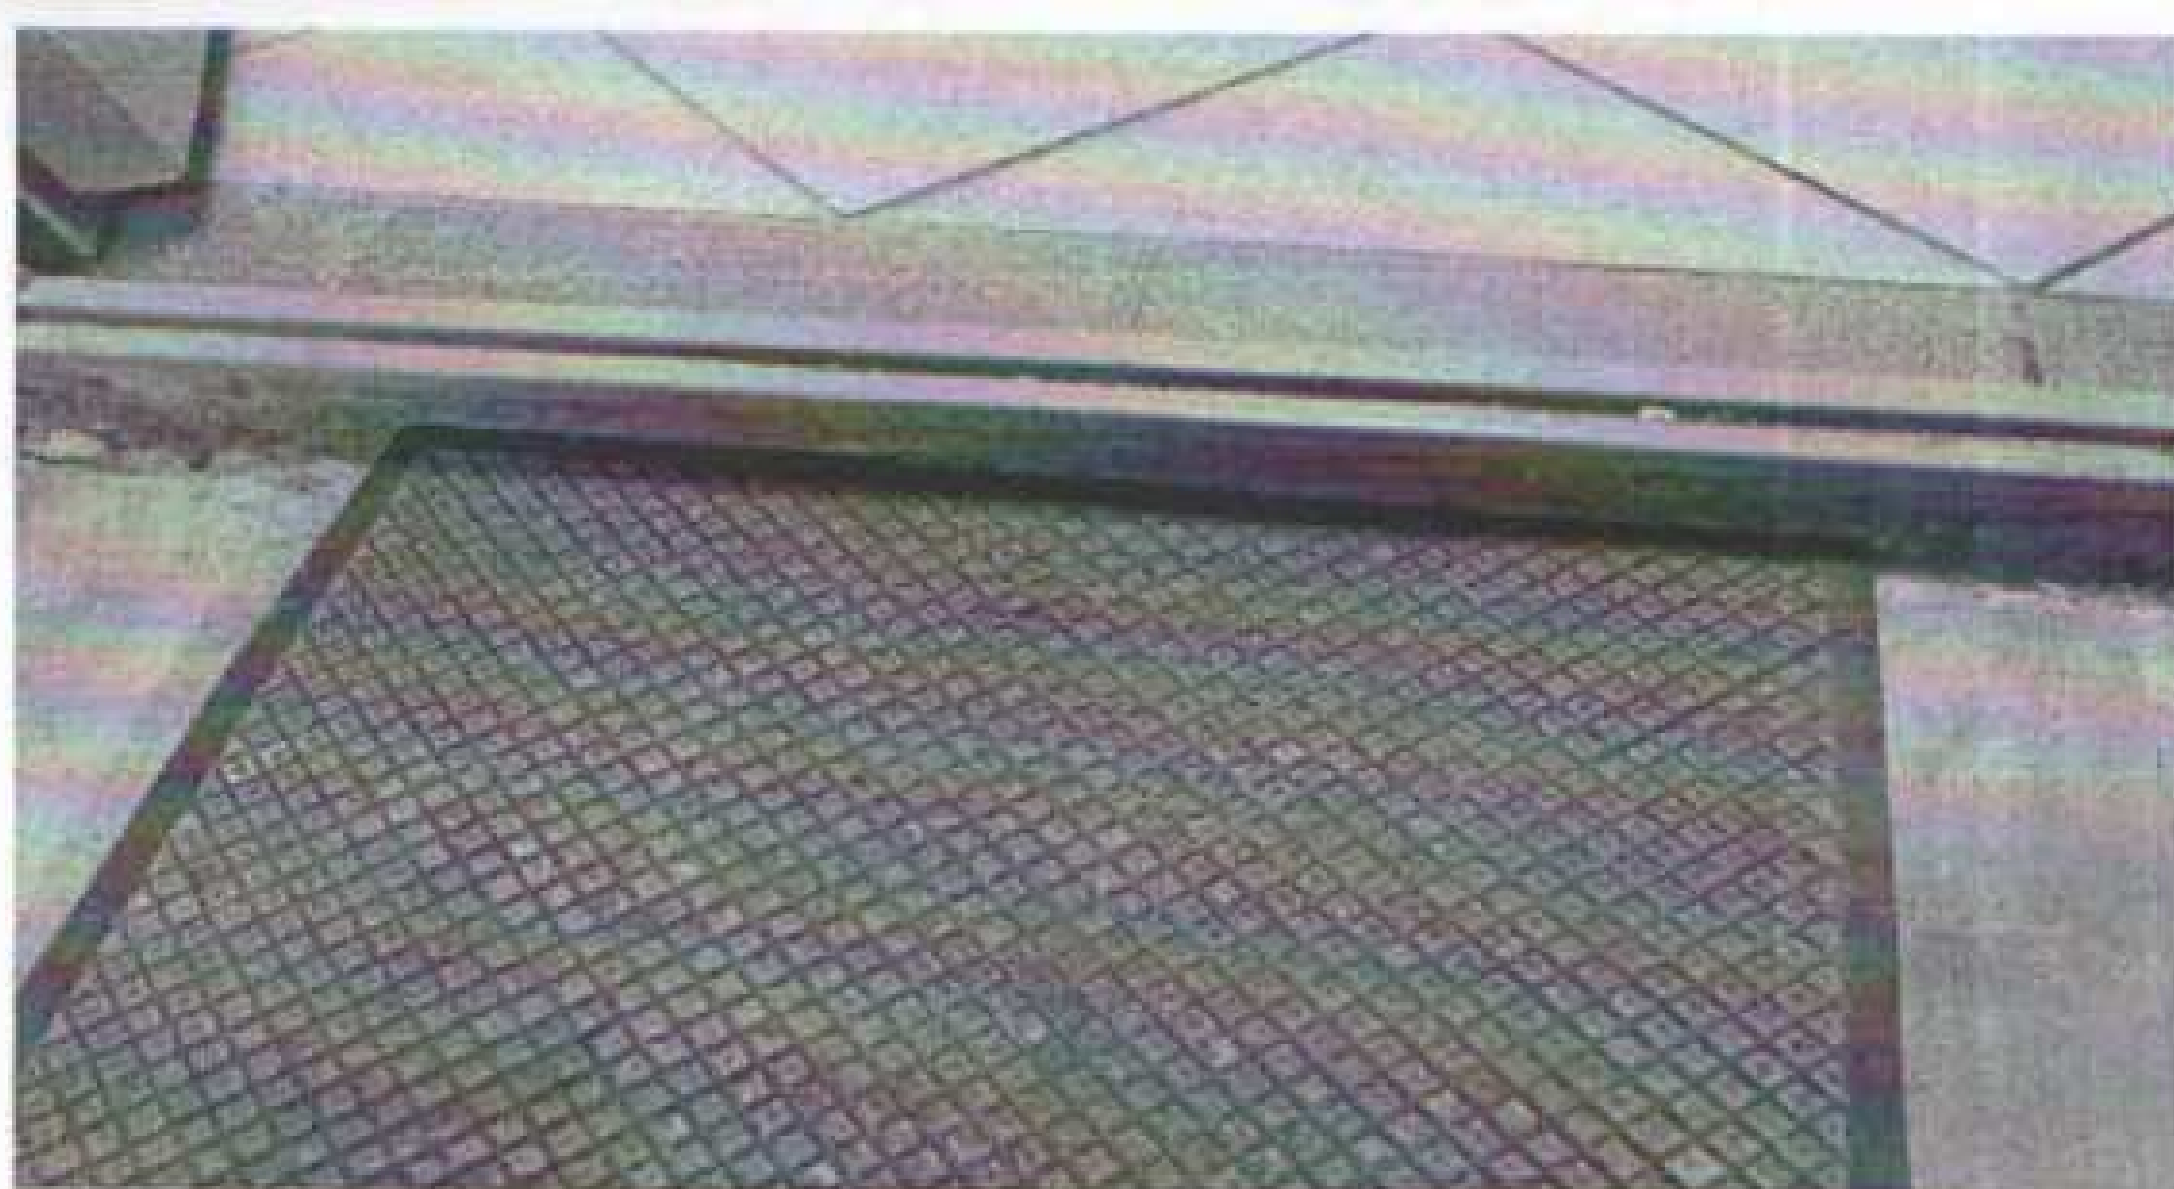


фотография №91




фотография №92




зал фотография №93

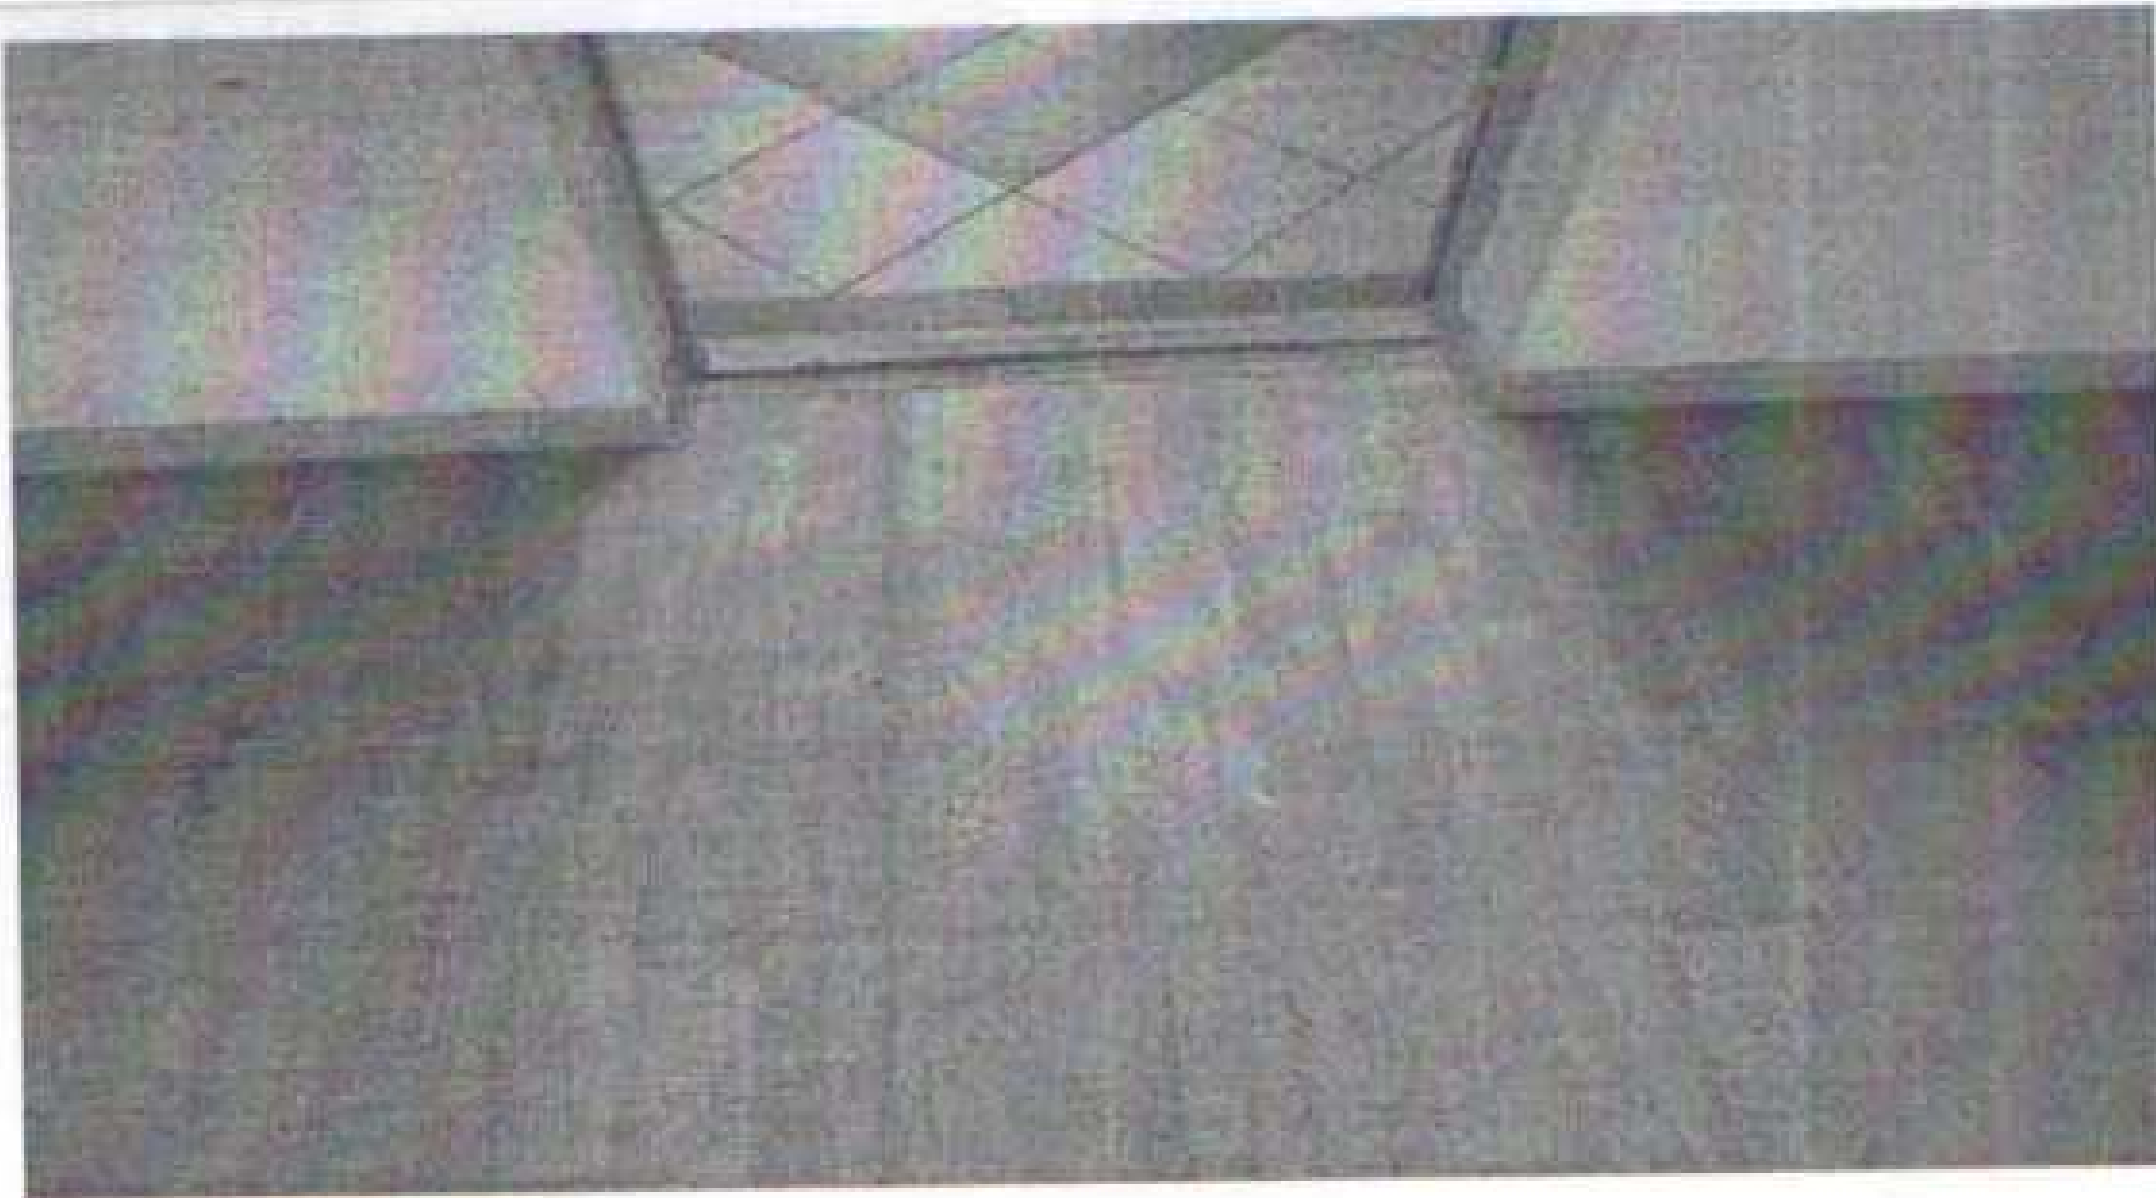

фотография №94

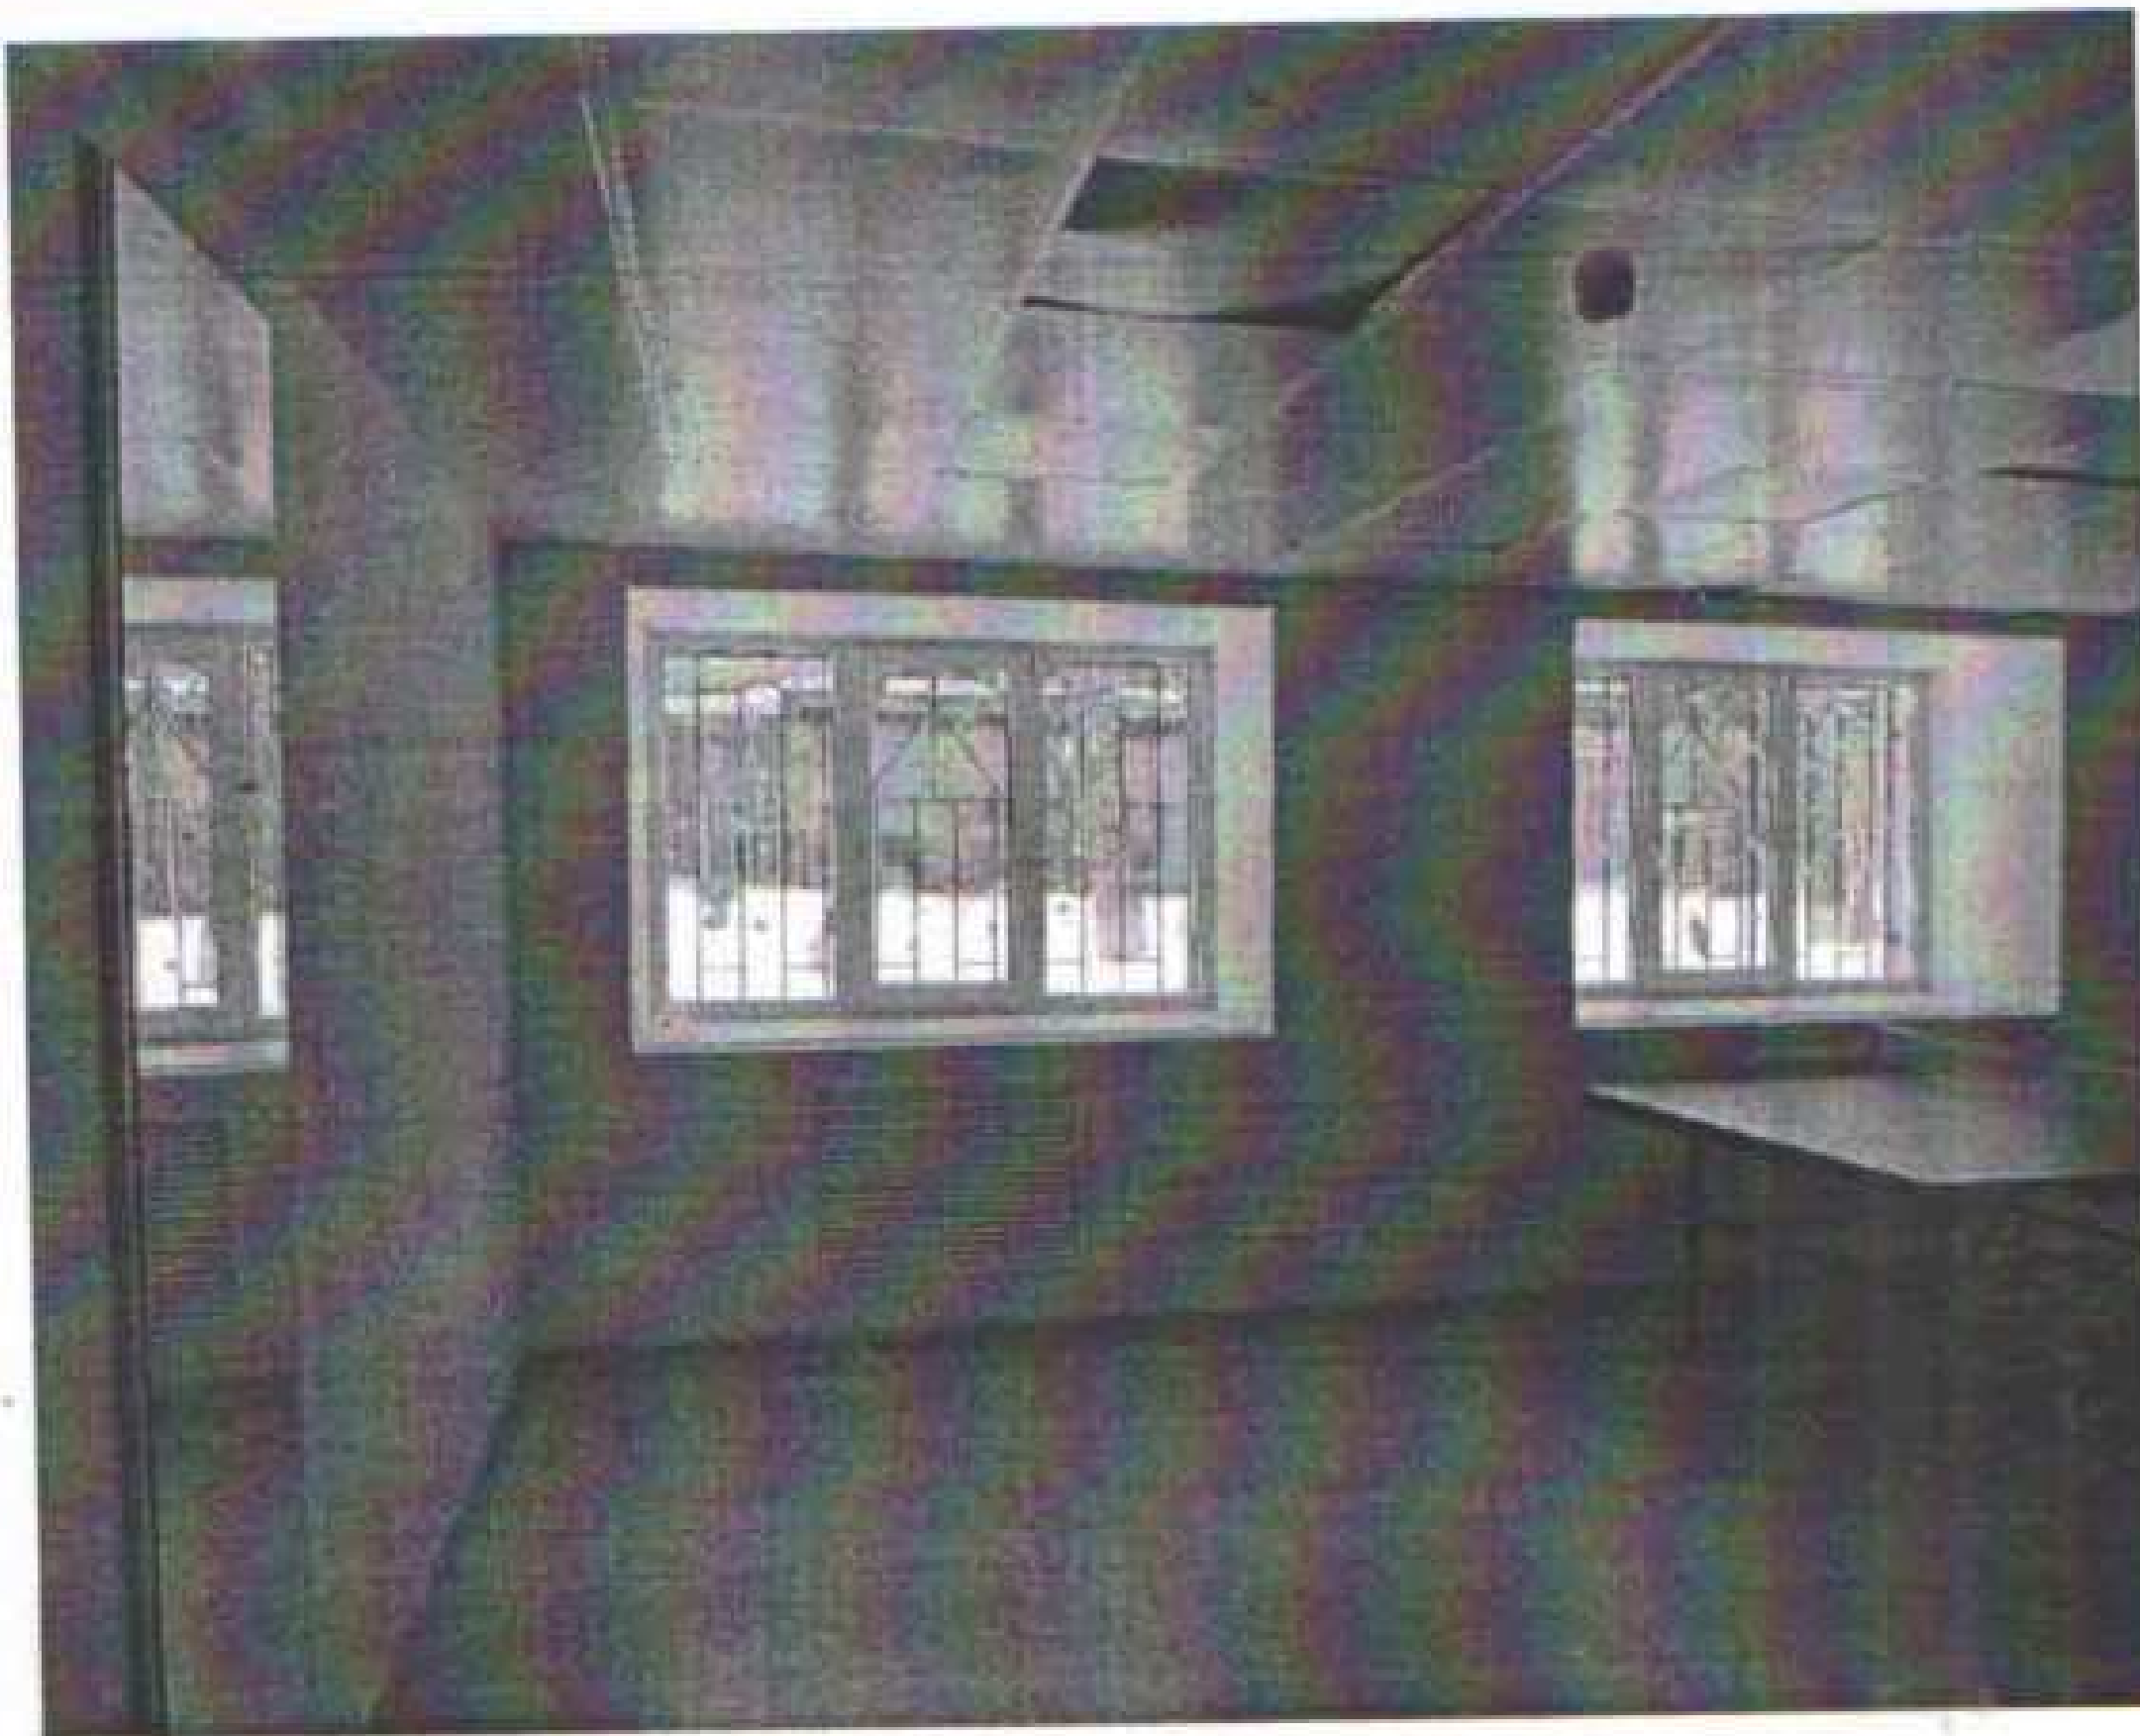


фотография №95

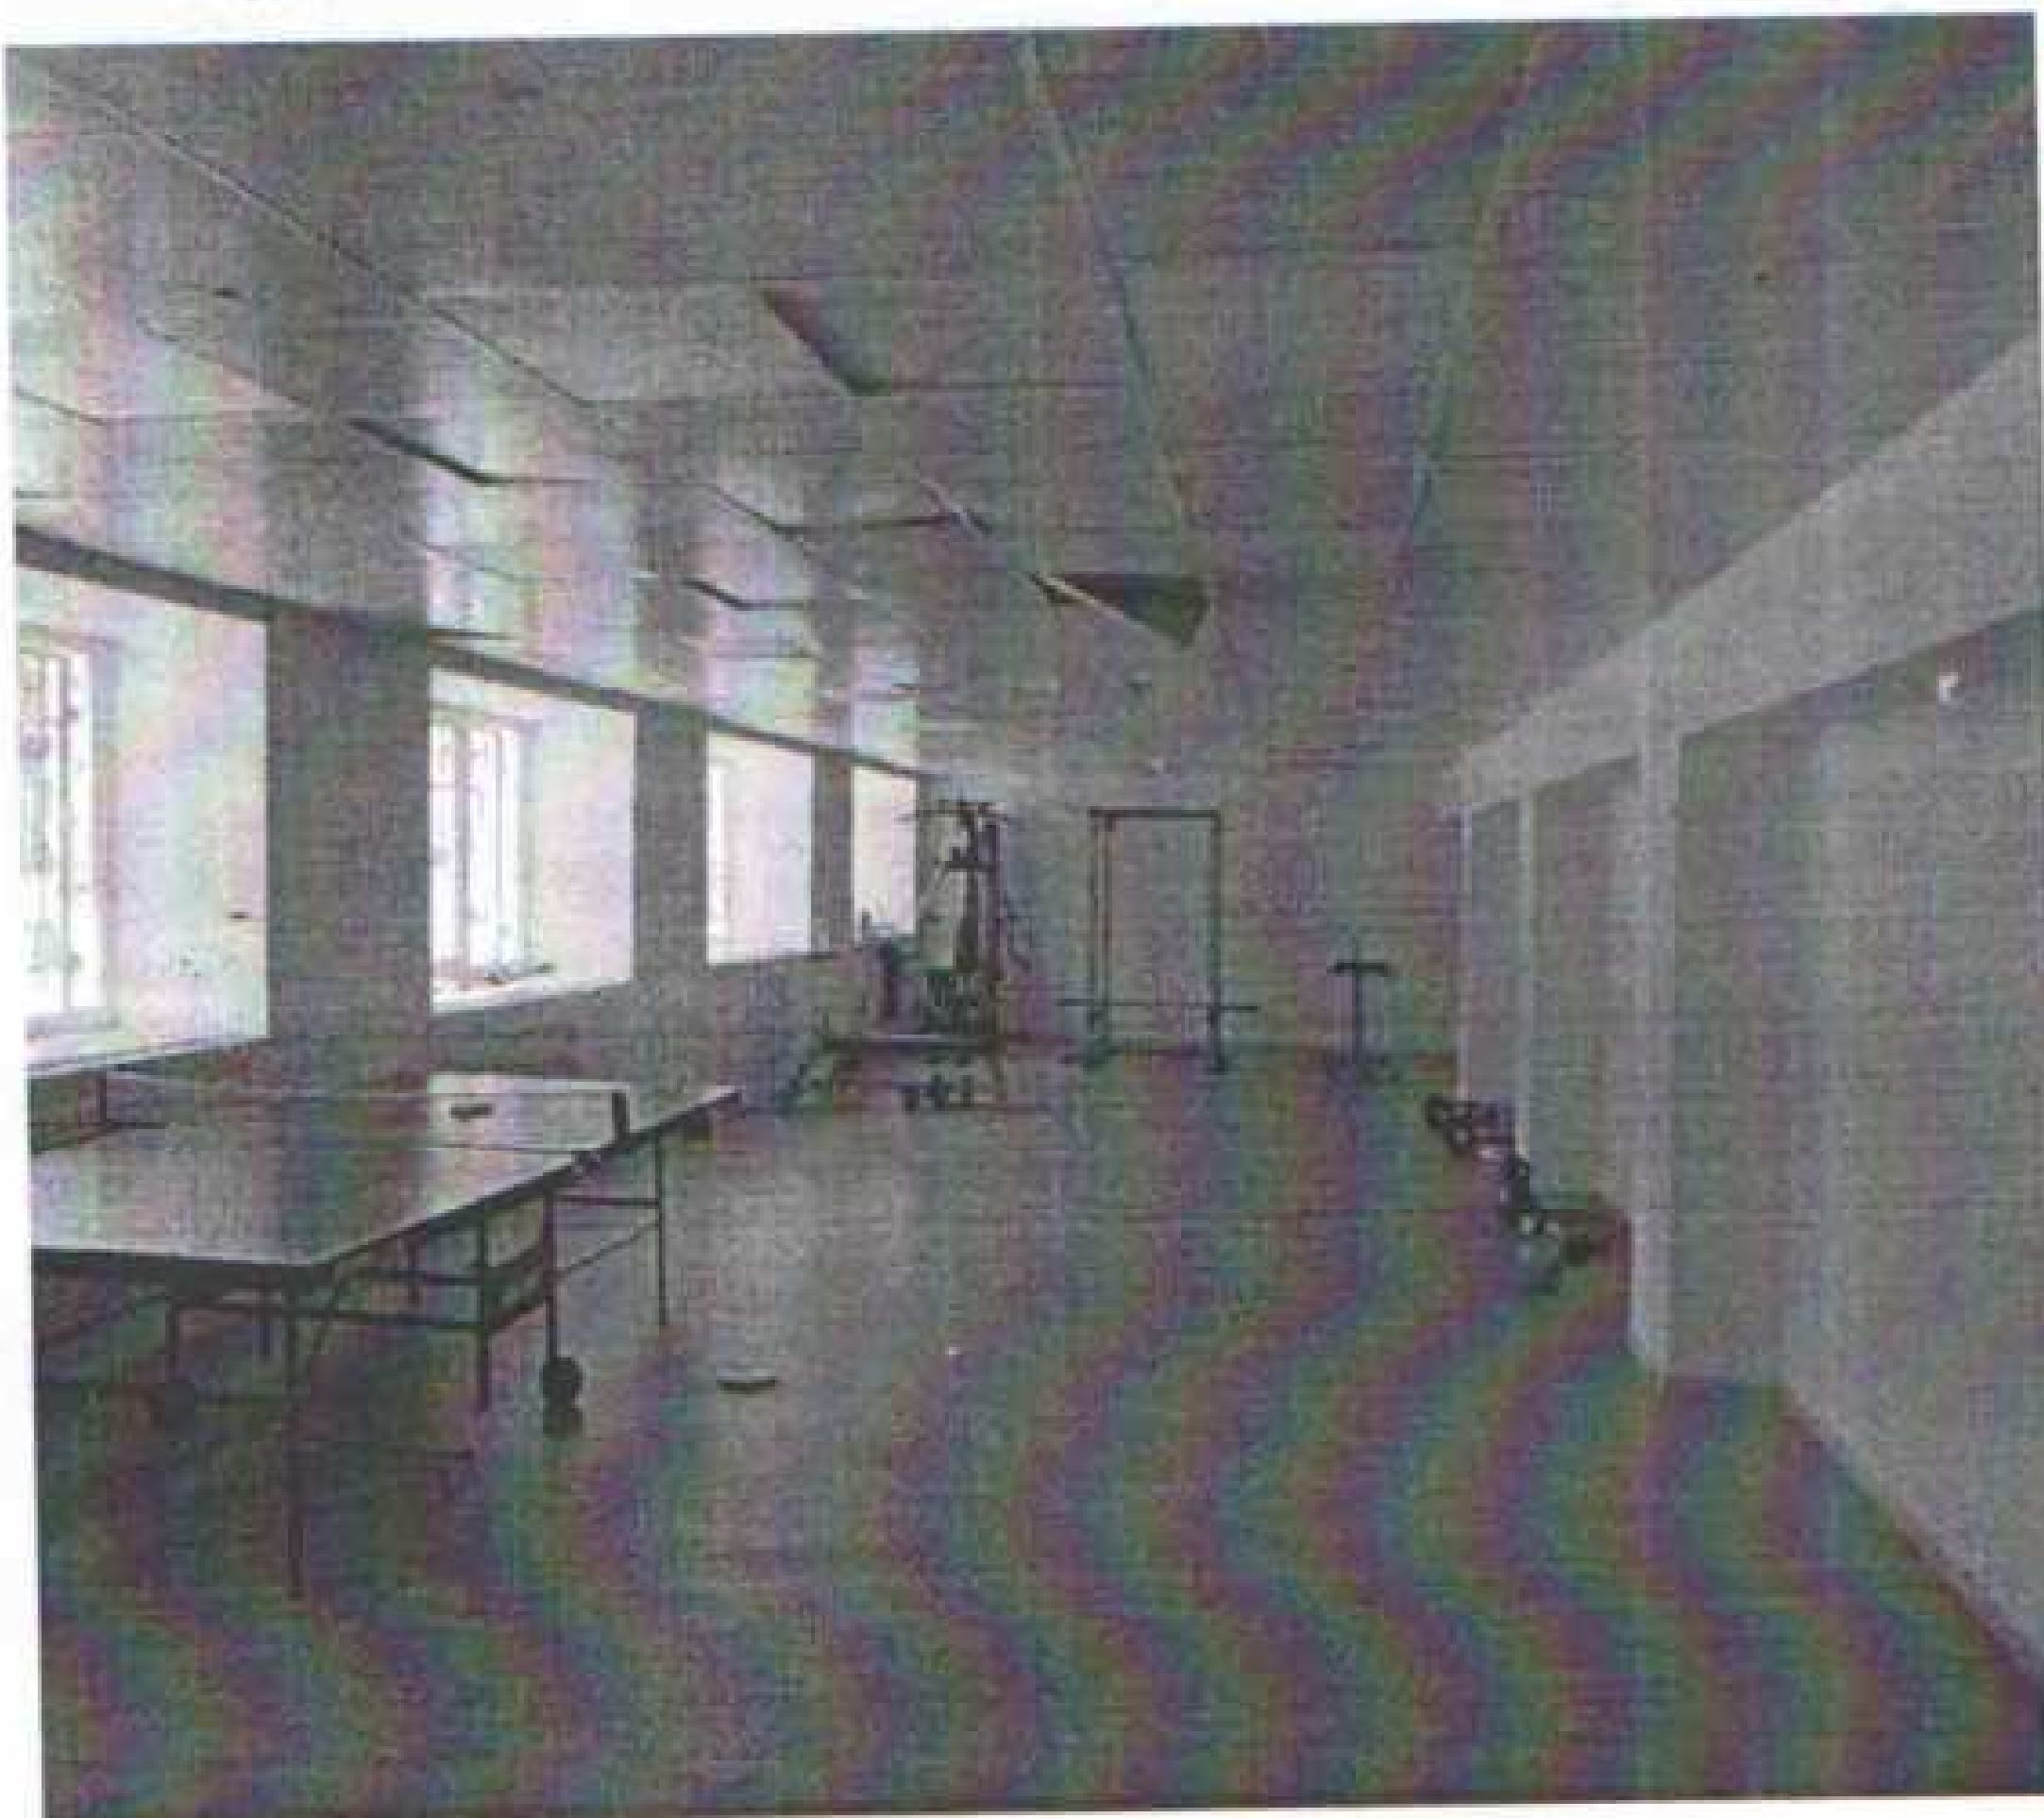

фотография №96



фотография №97

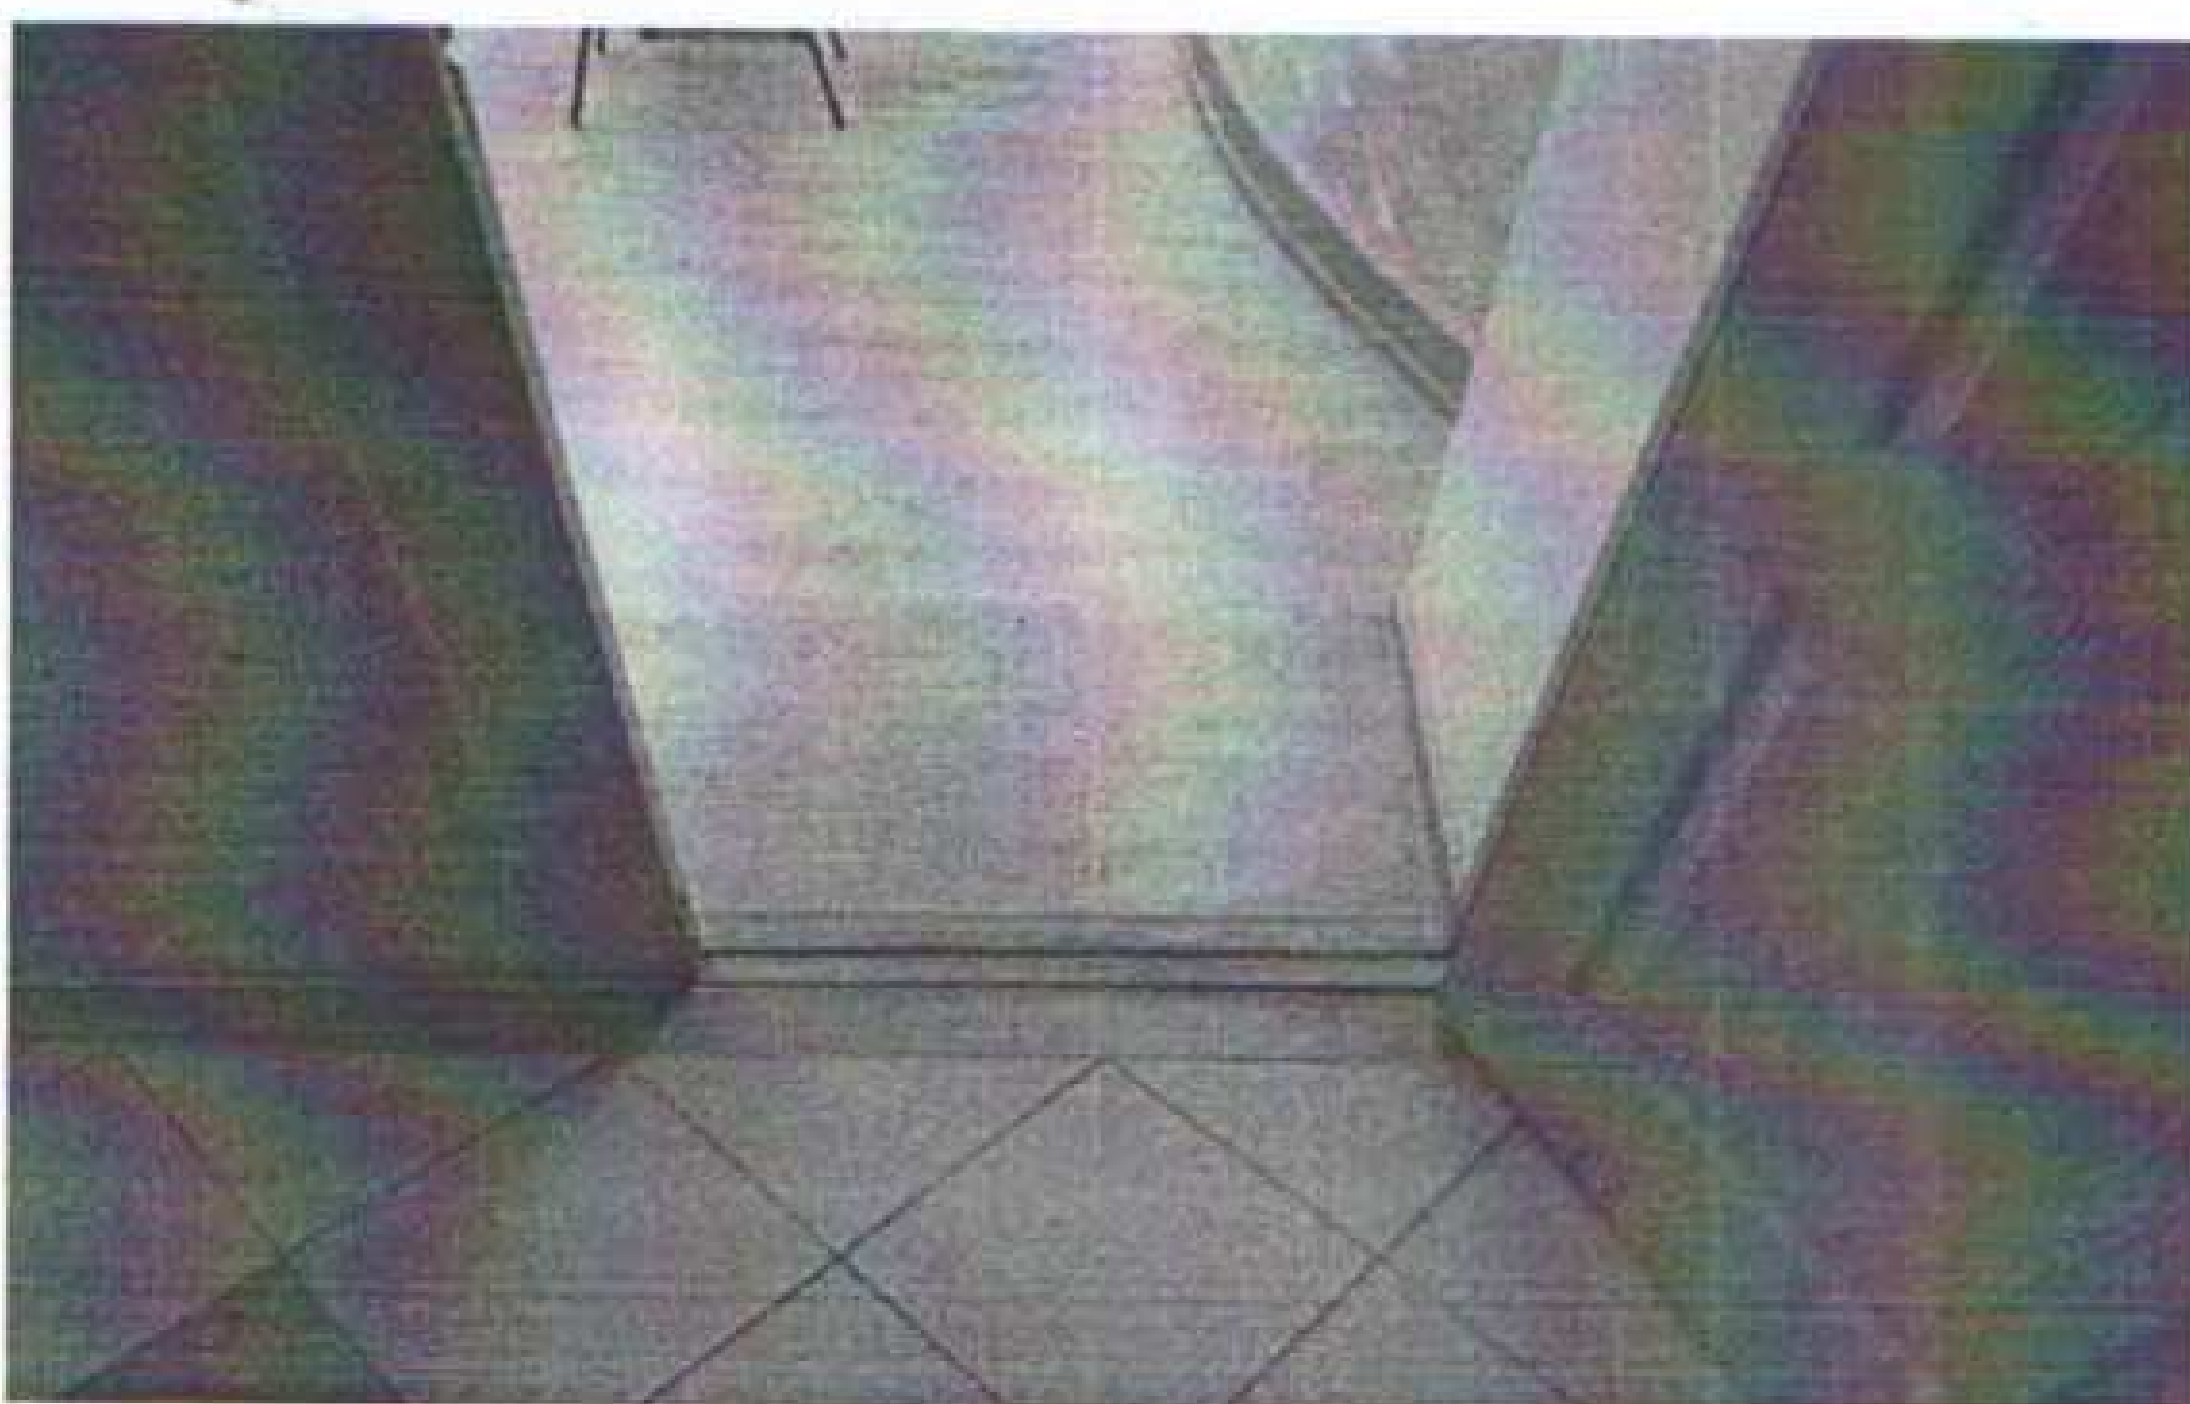


фотография №98



фотография №99



фотография №100

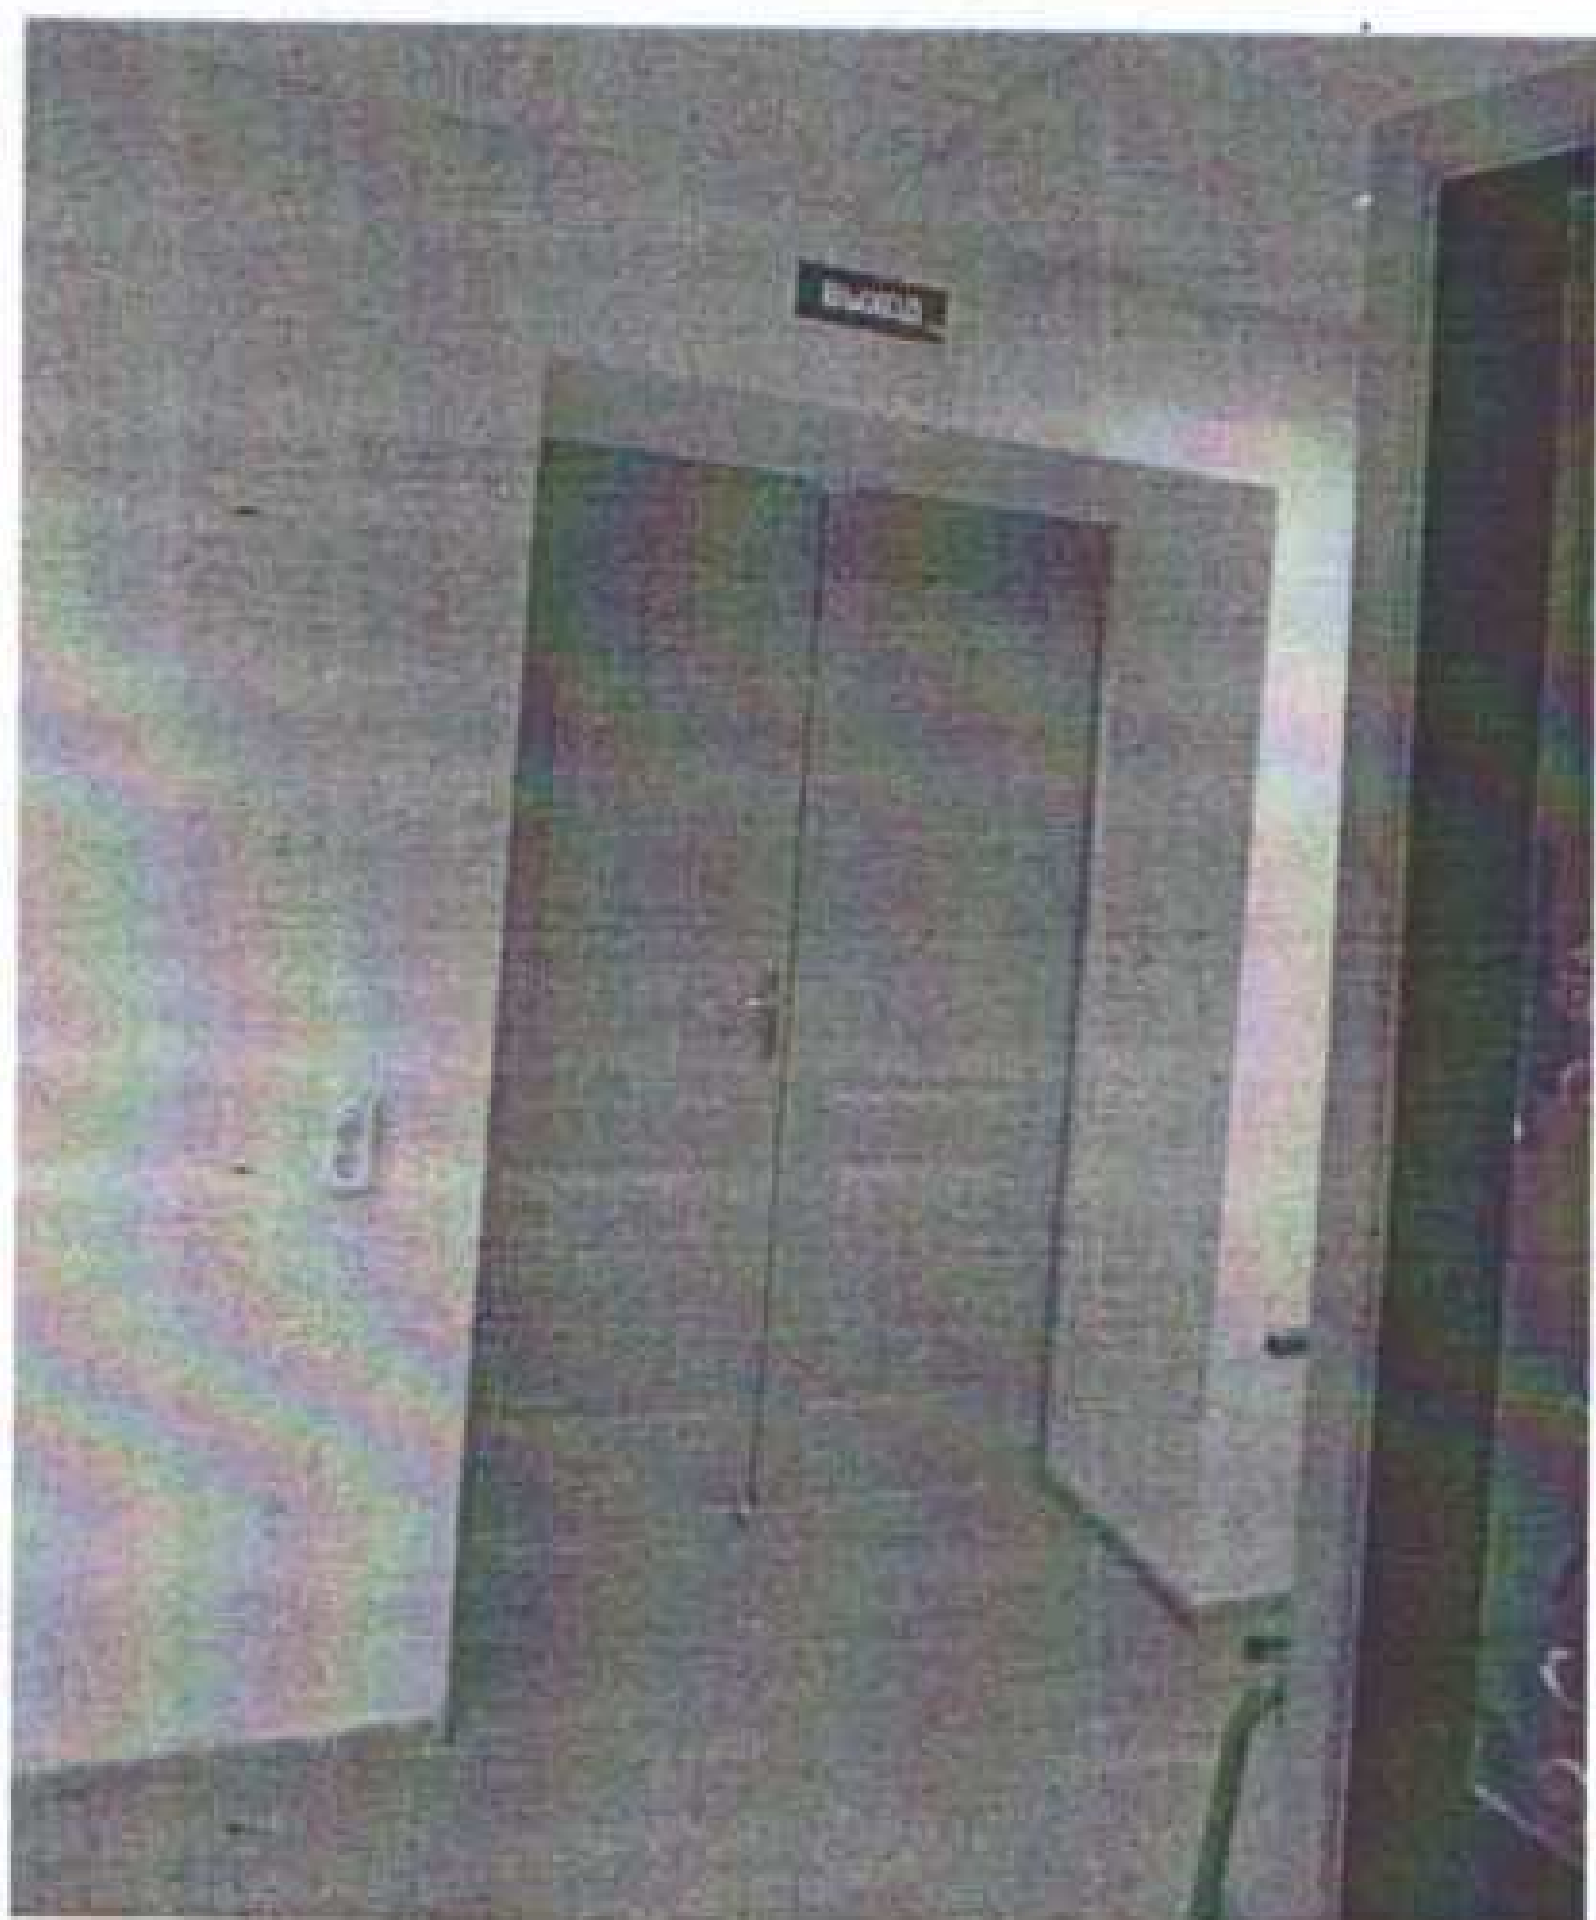

фотография №101




фотография №102



фотография №103



жилые фотография №104

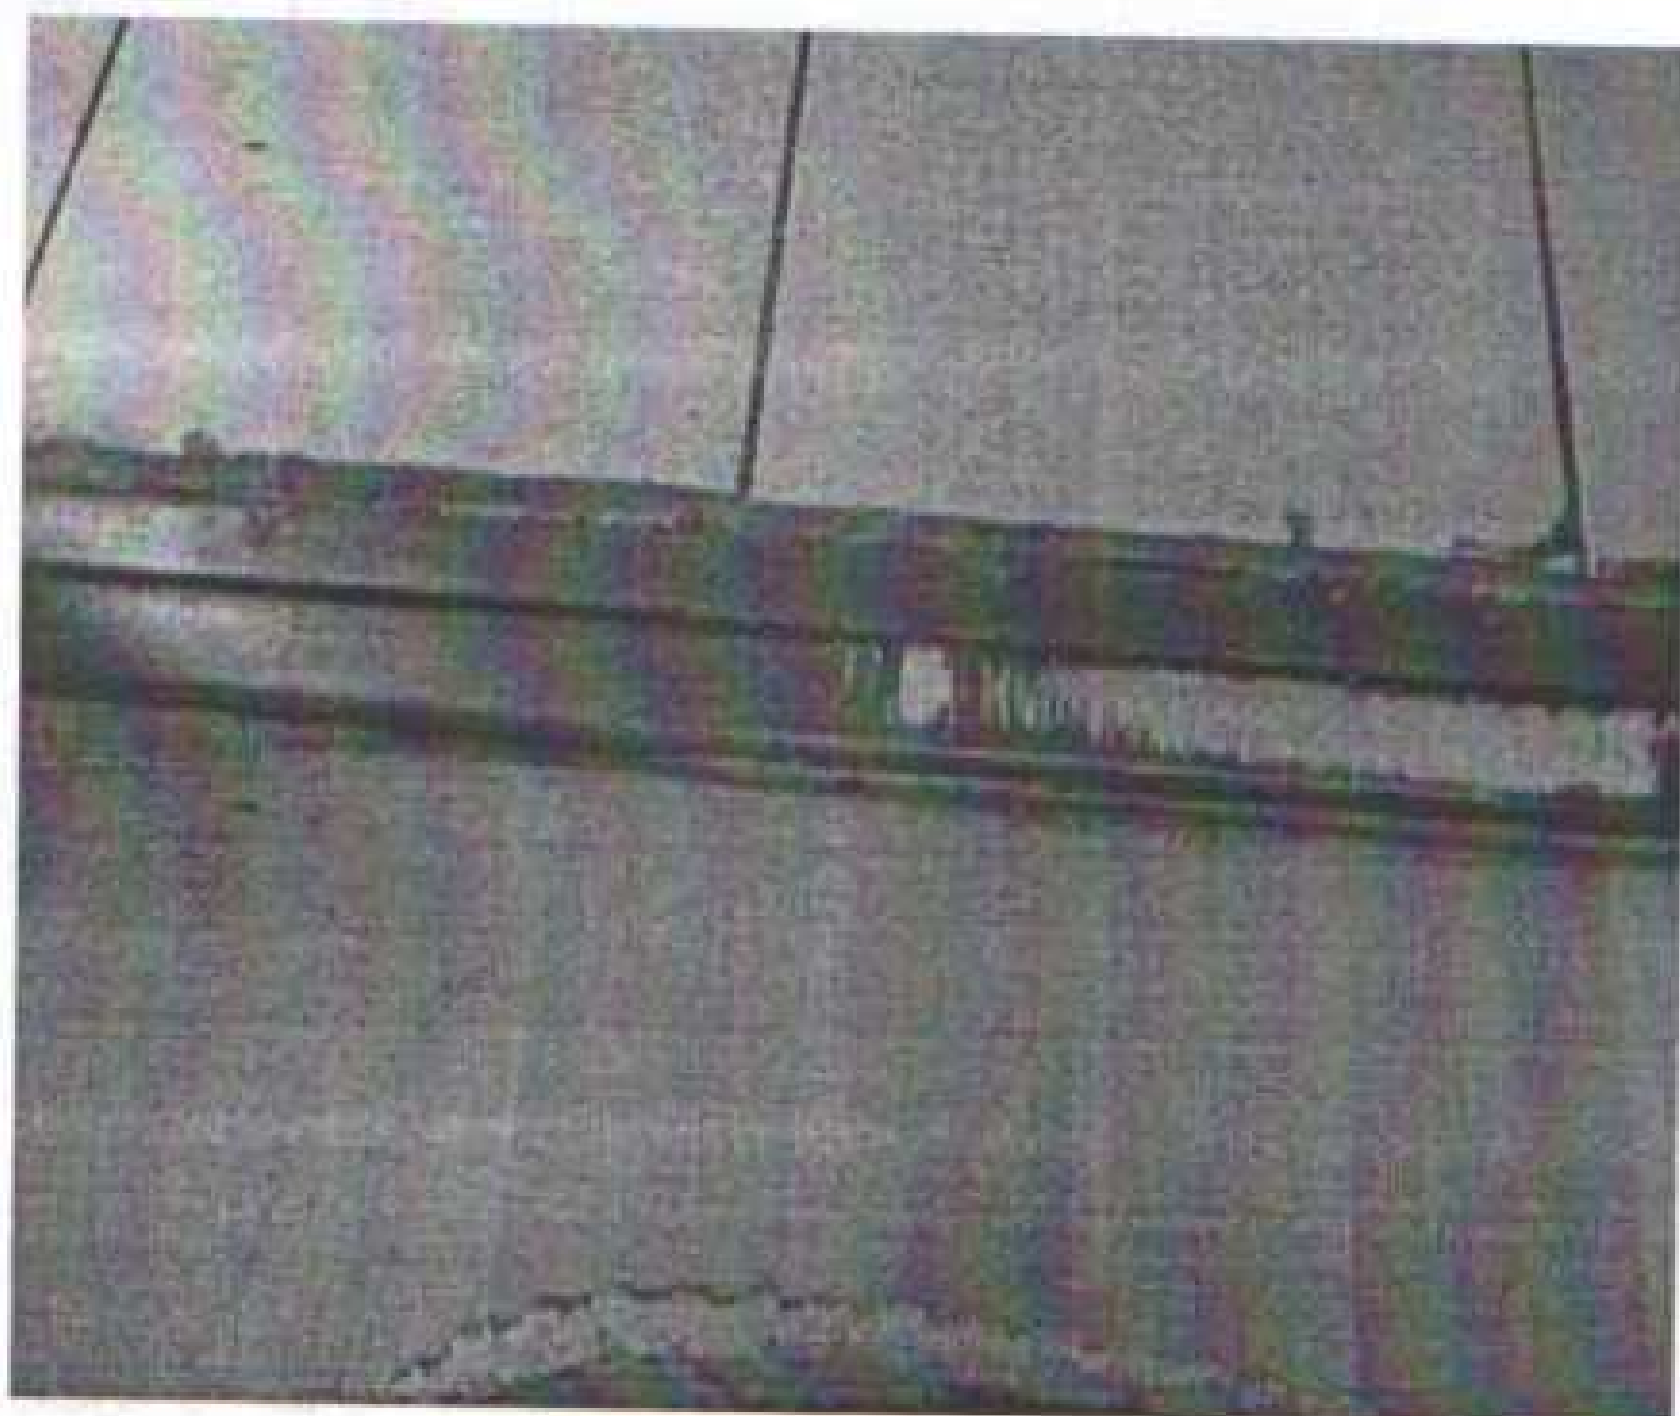

фотография №105



фотография №106




фотография №107




фотография №108



фотография №109

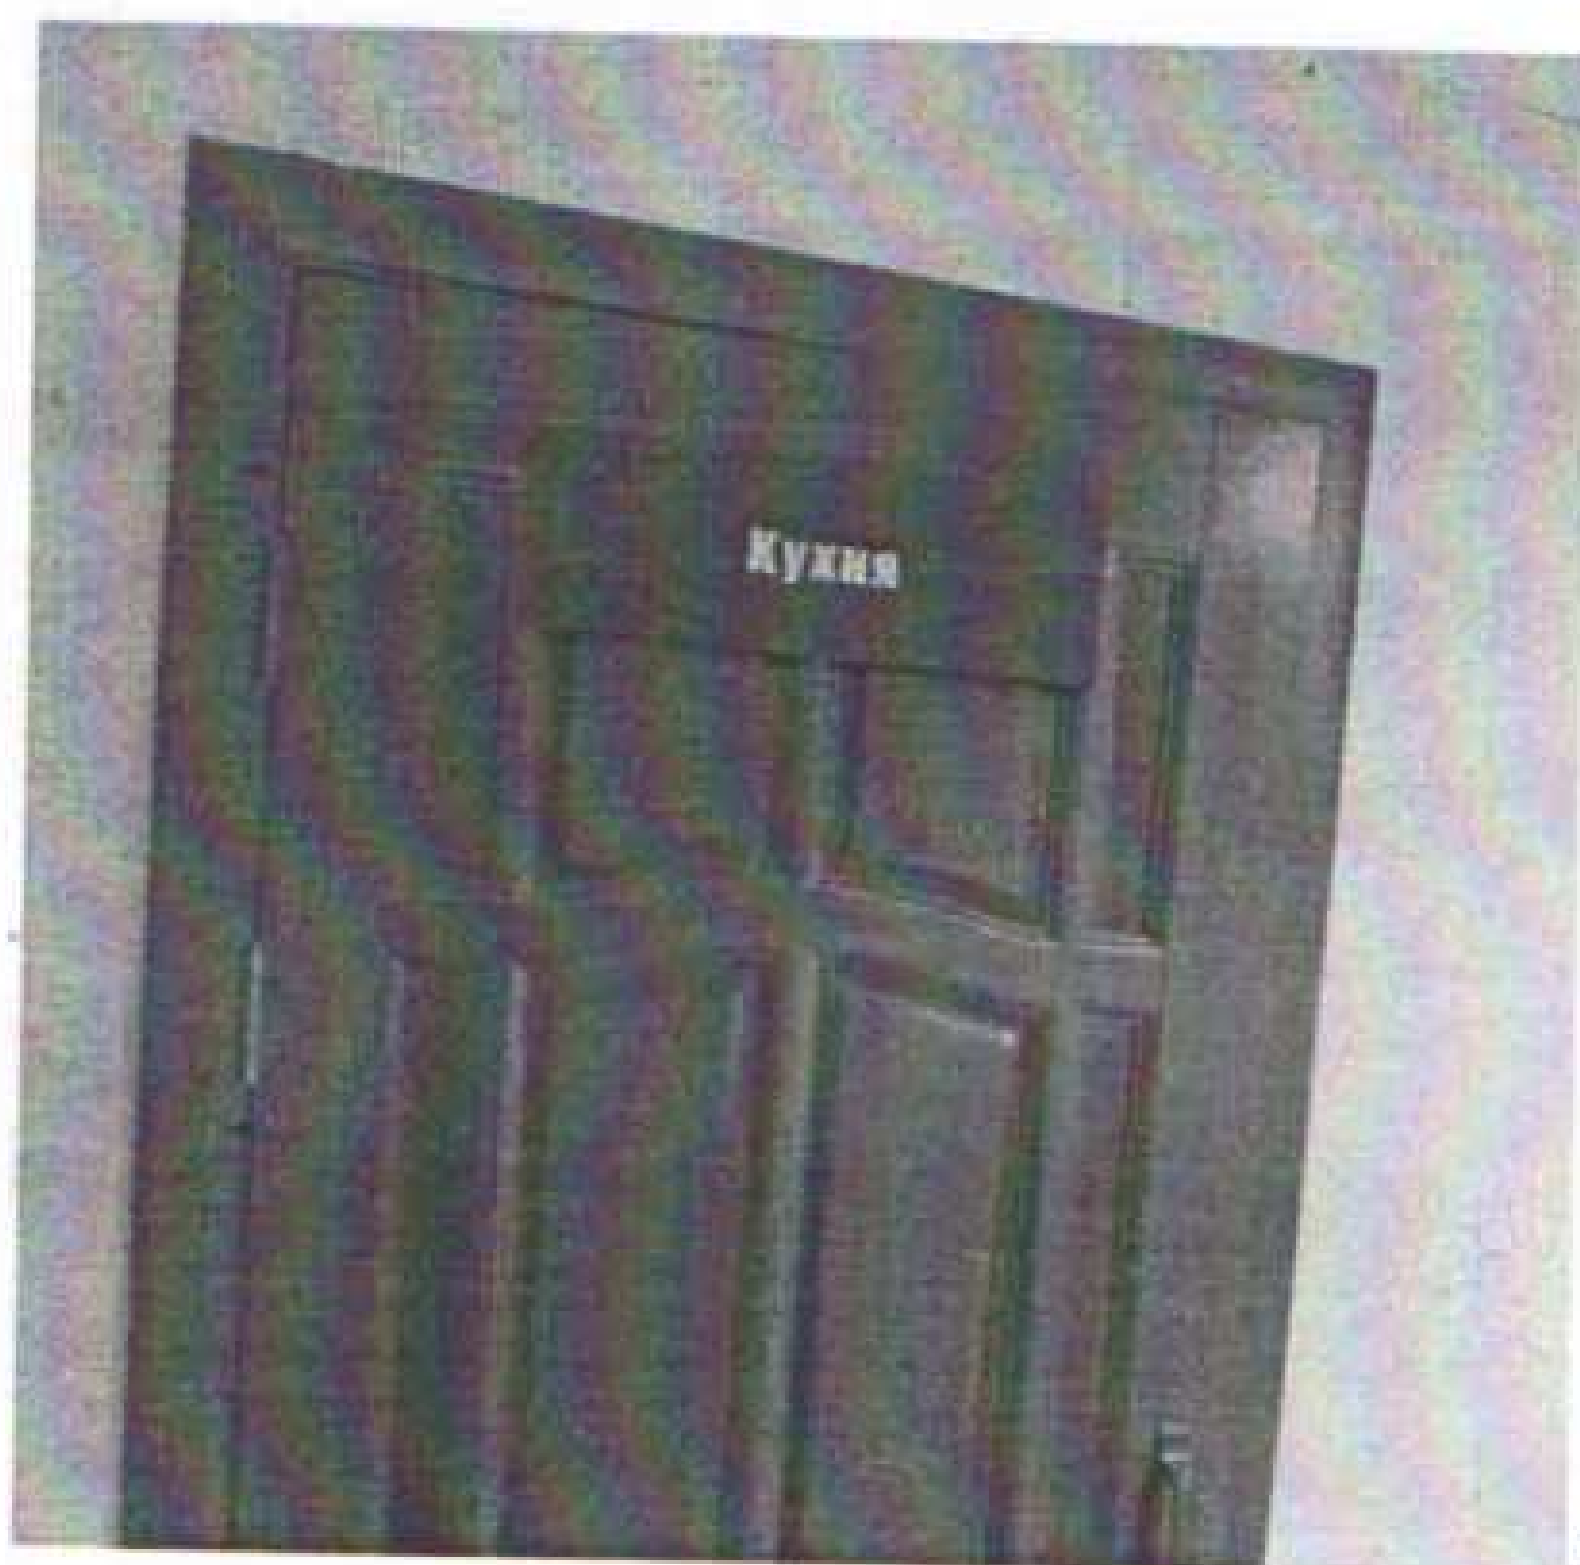


фотография №110

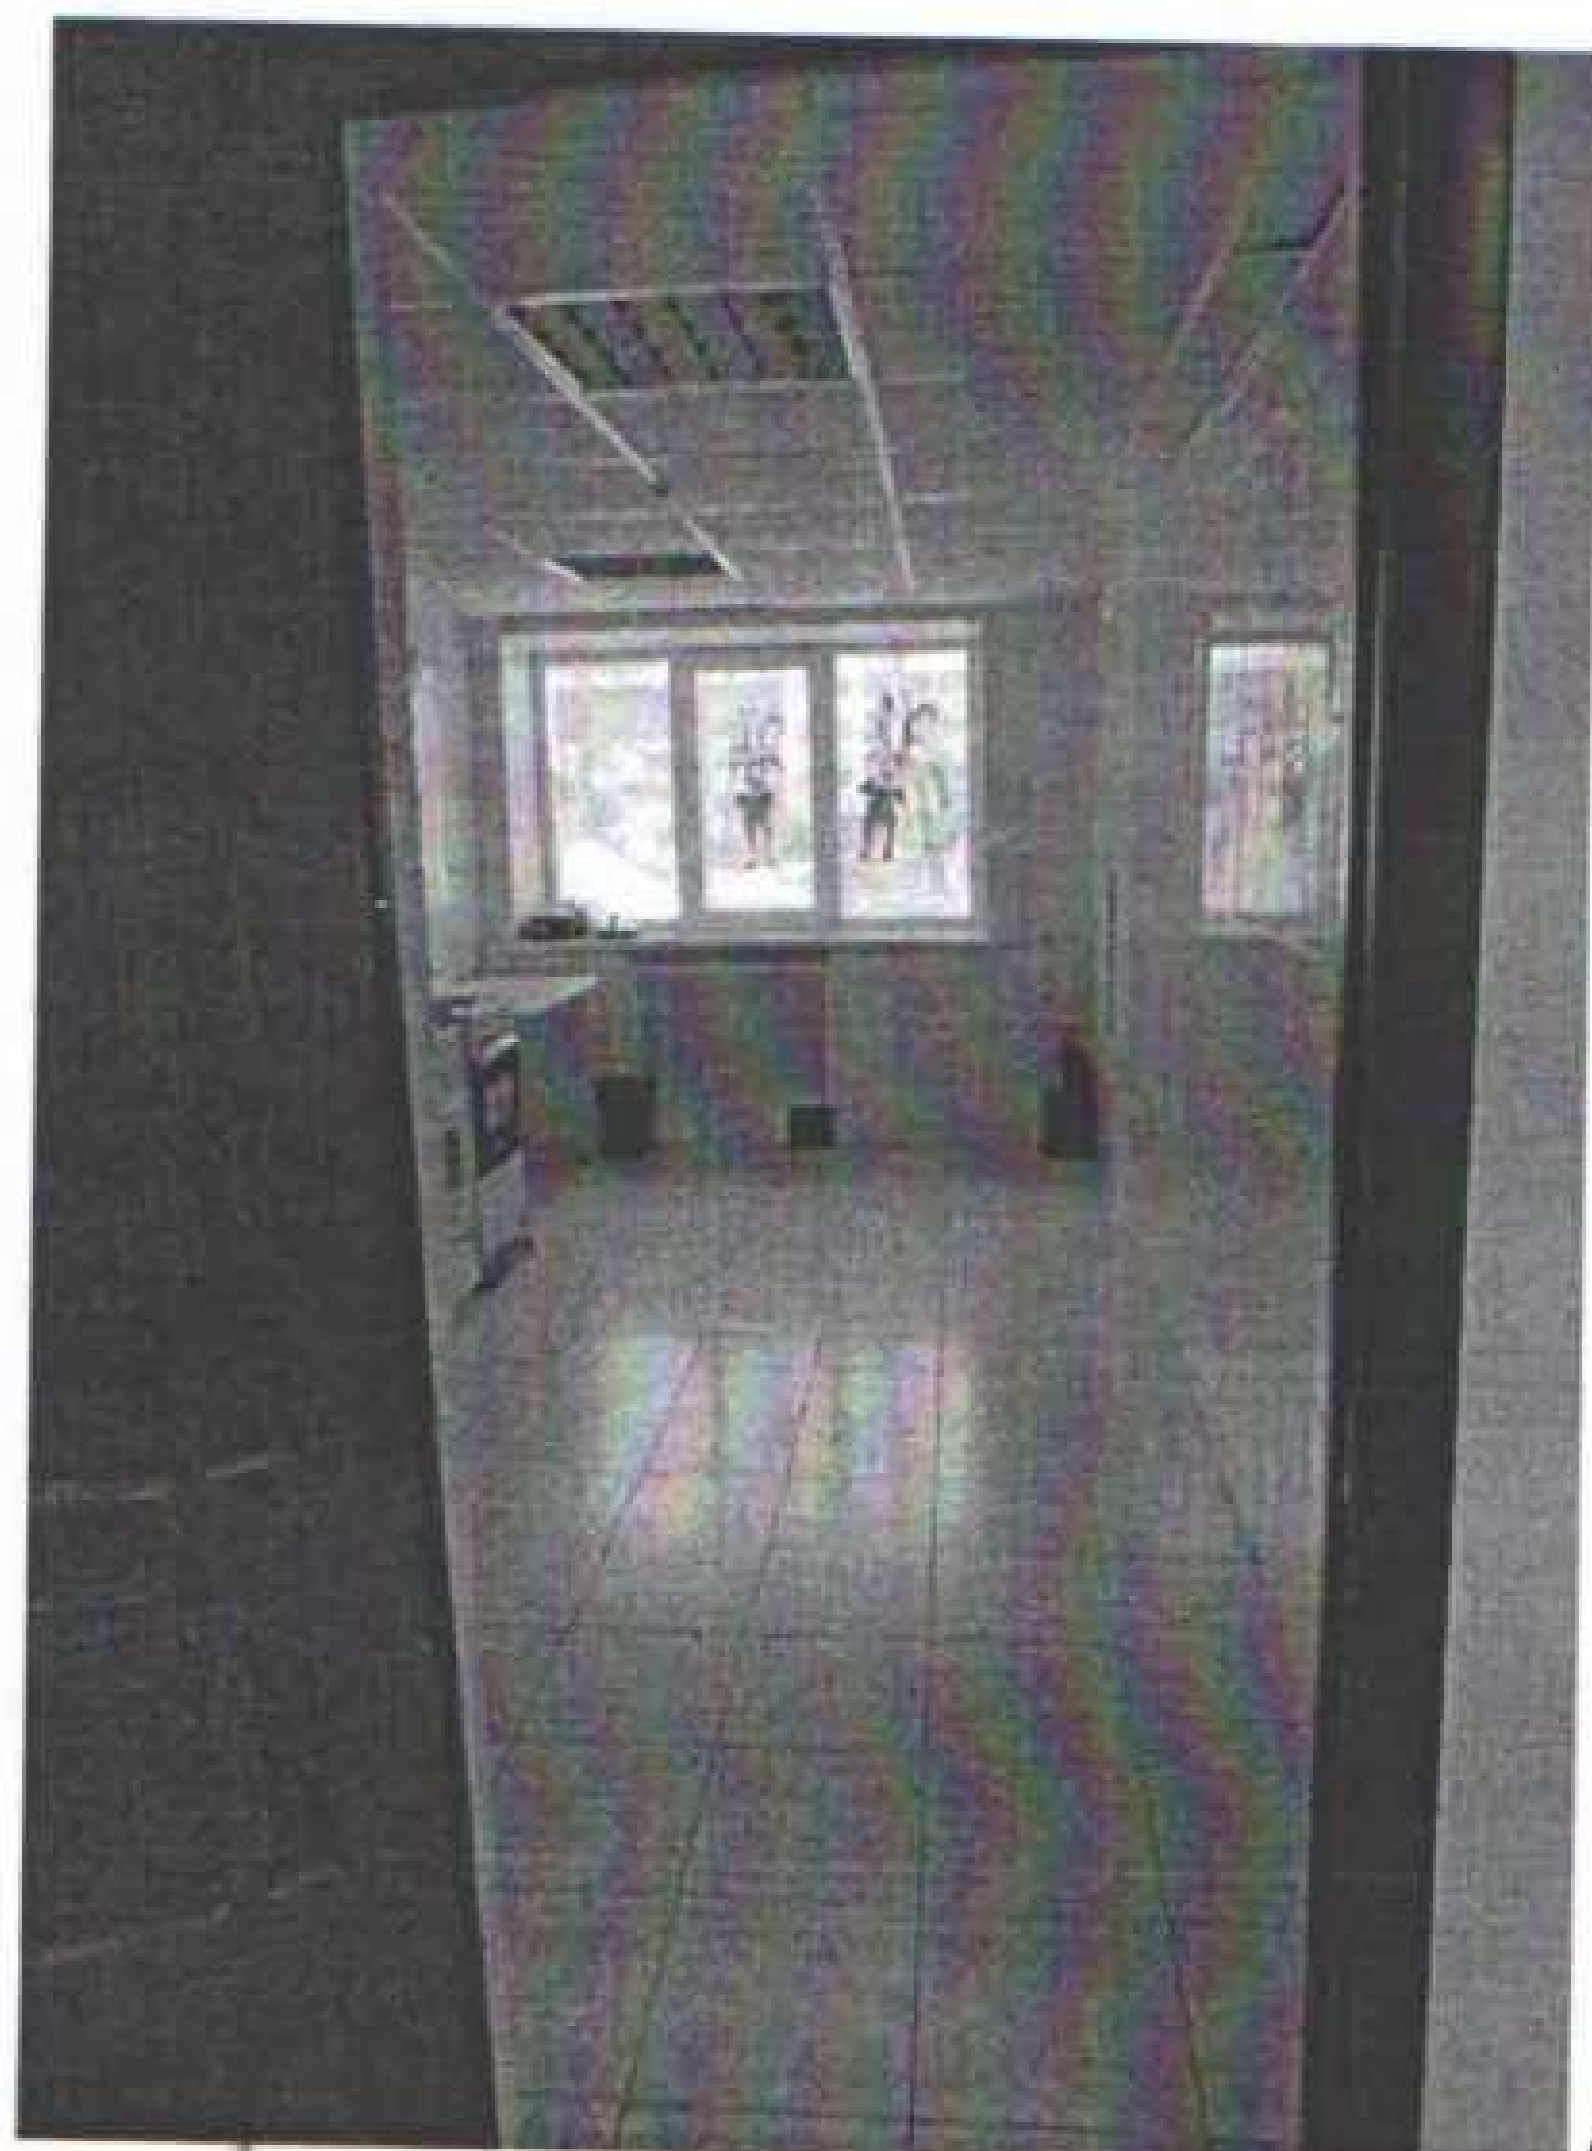

фотография №111



фотография №112

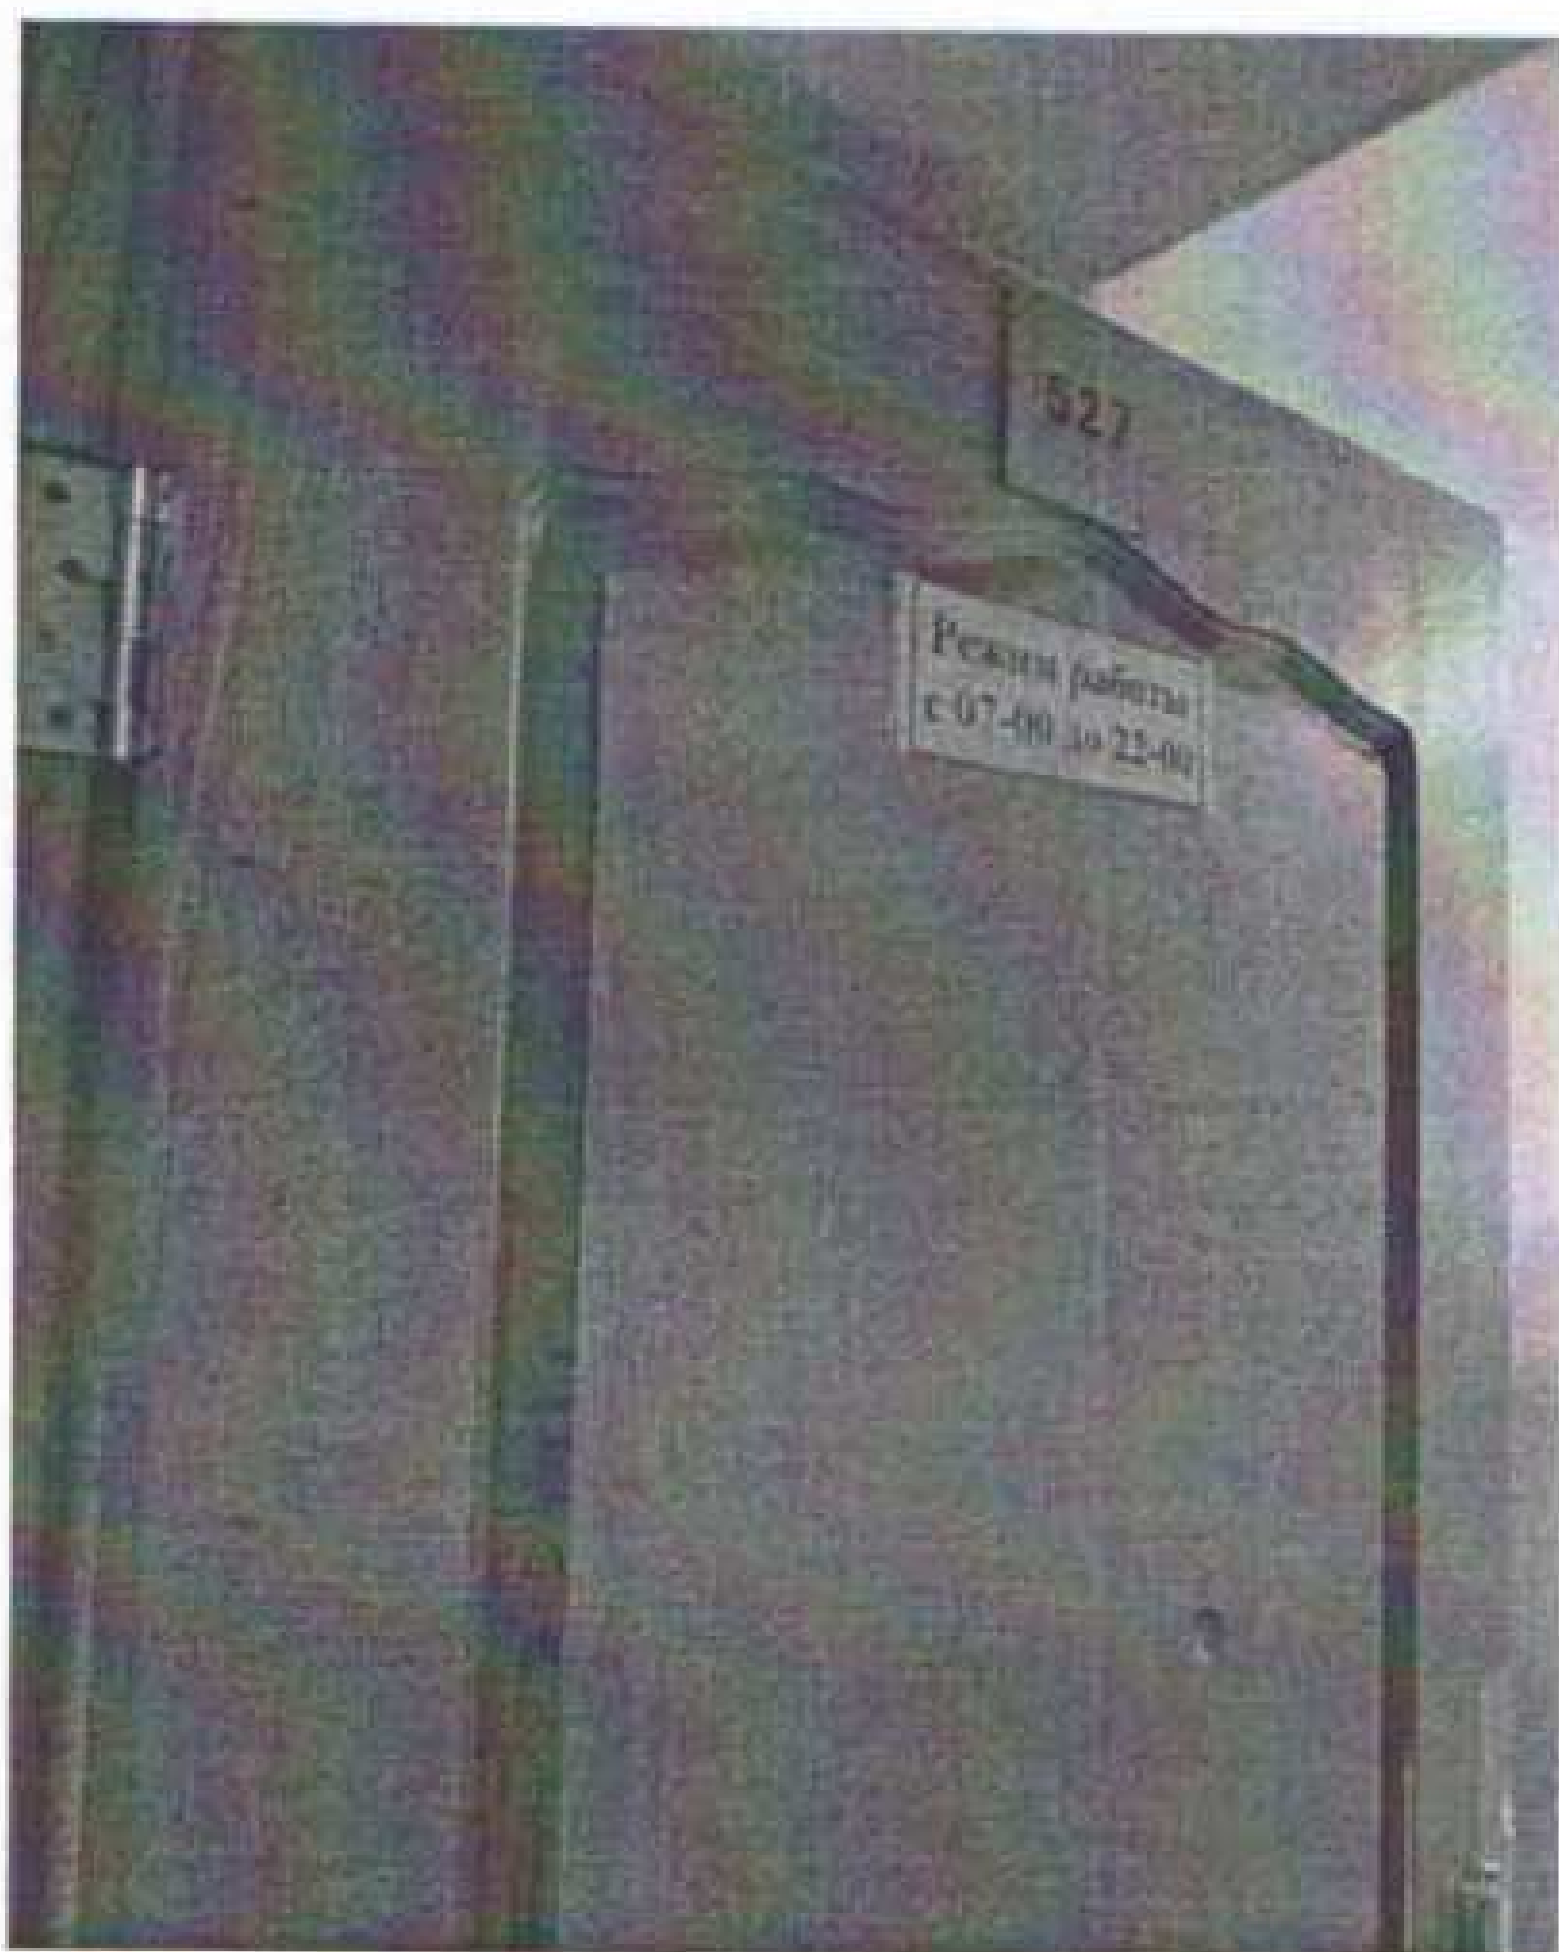

фотография №113



фотография №114



фотография №115



фотография №116



фотография №117



фотография №118




фотография №119



фотография №120



фотография №121

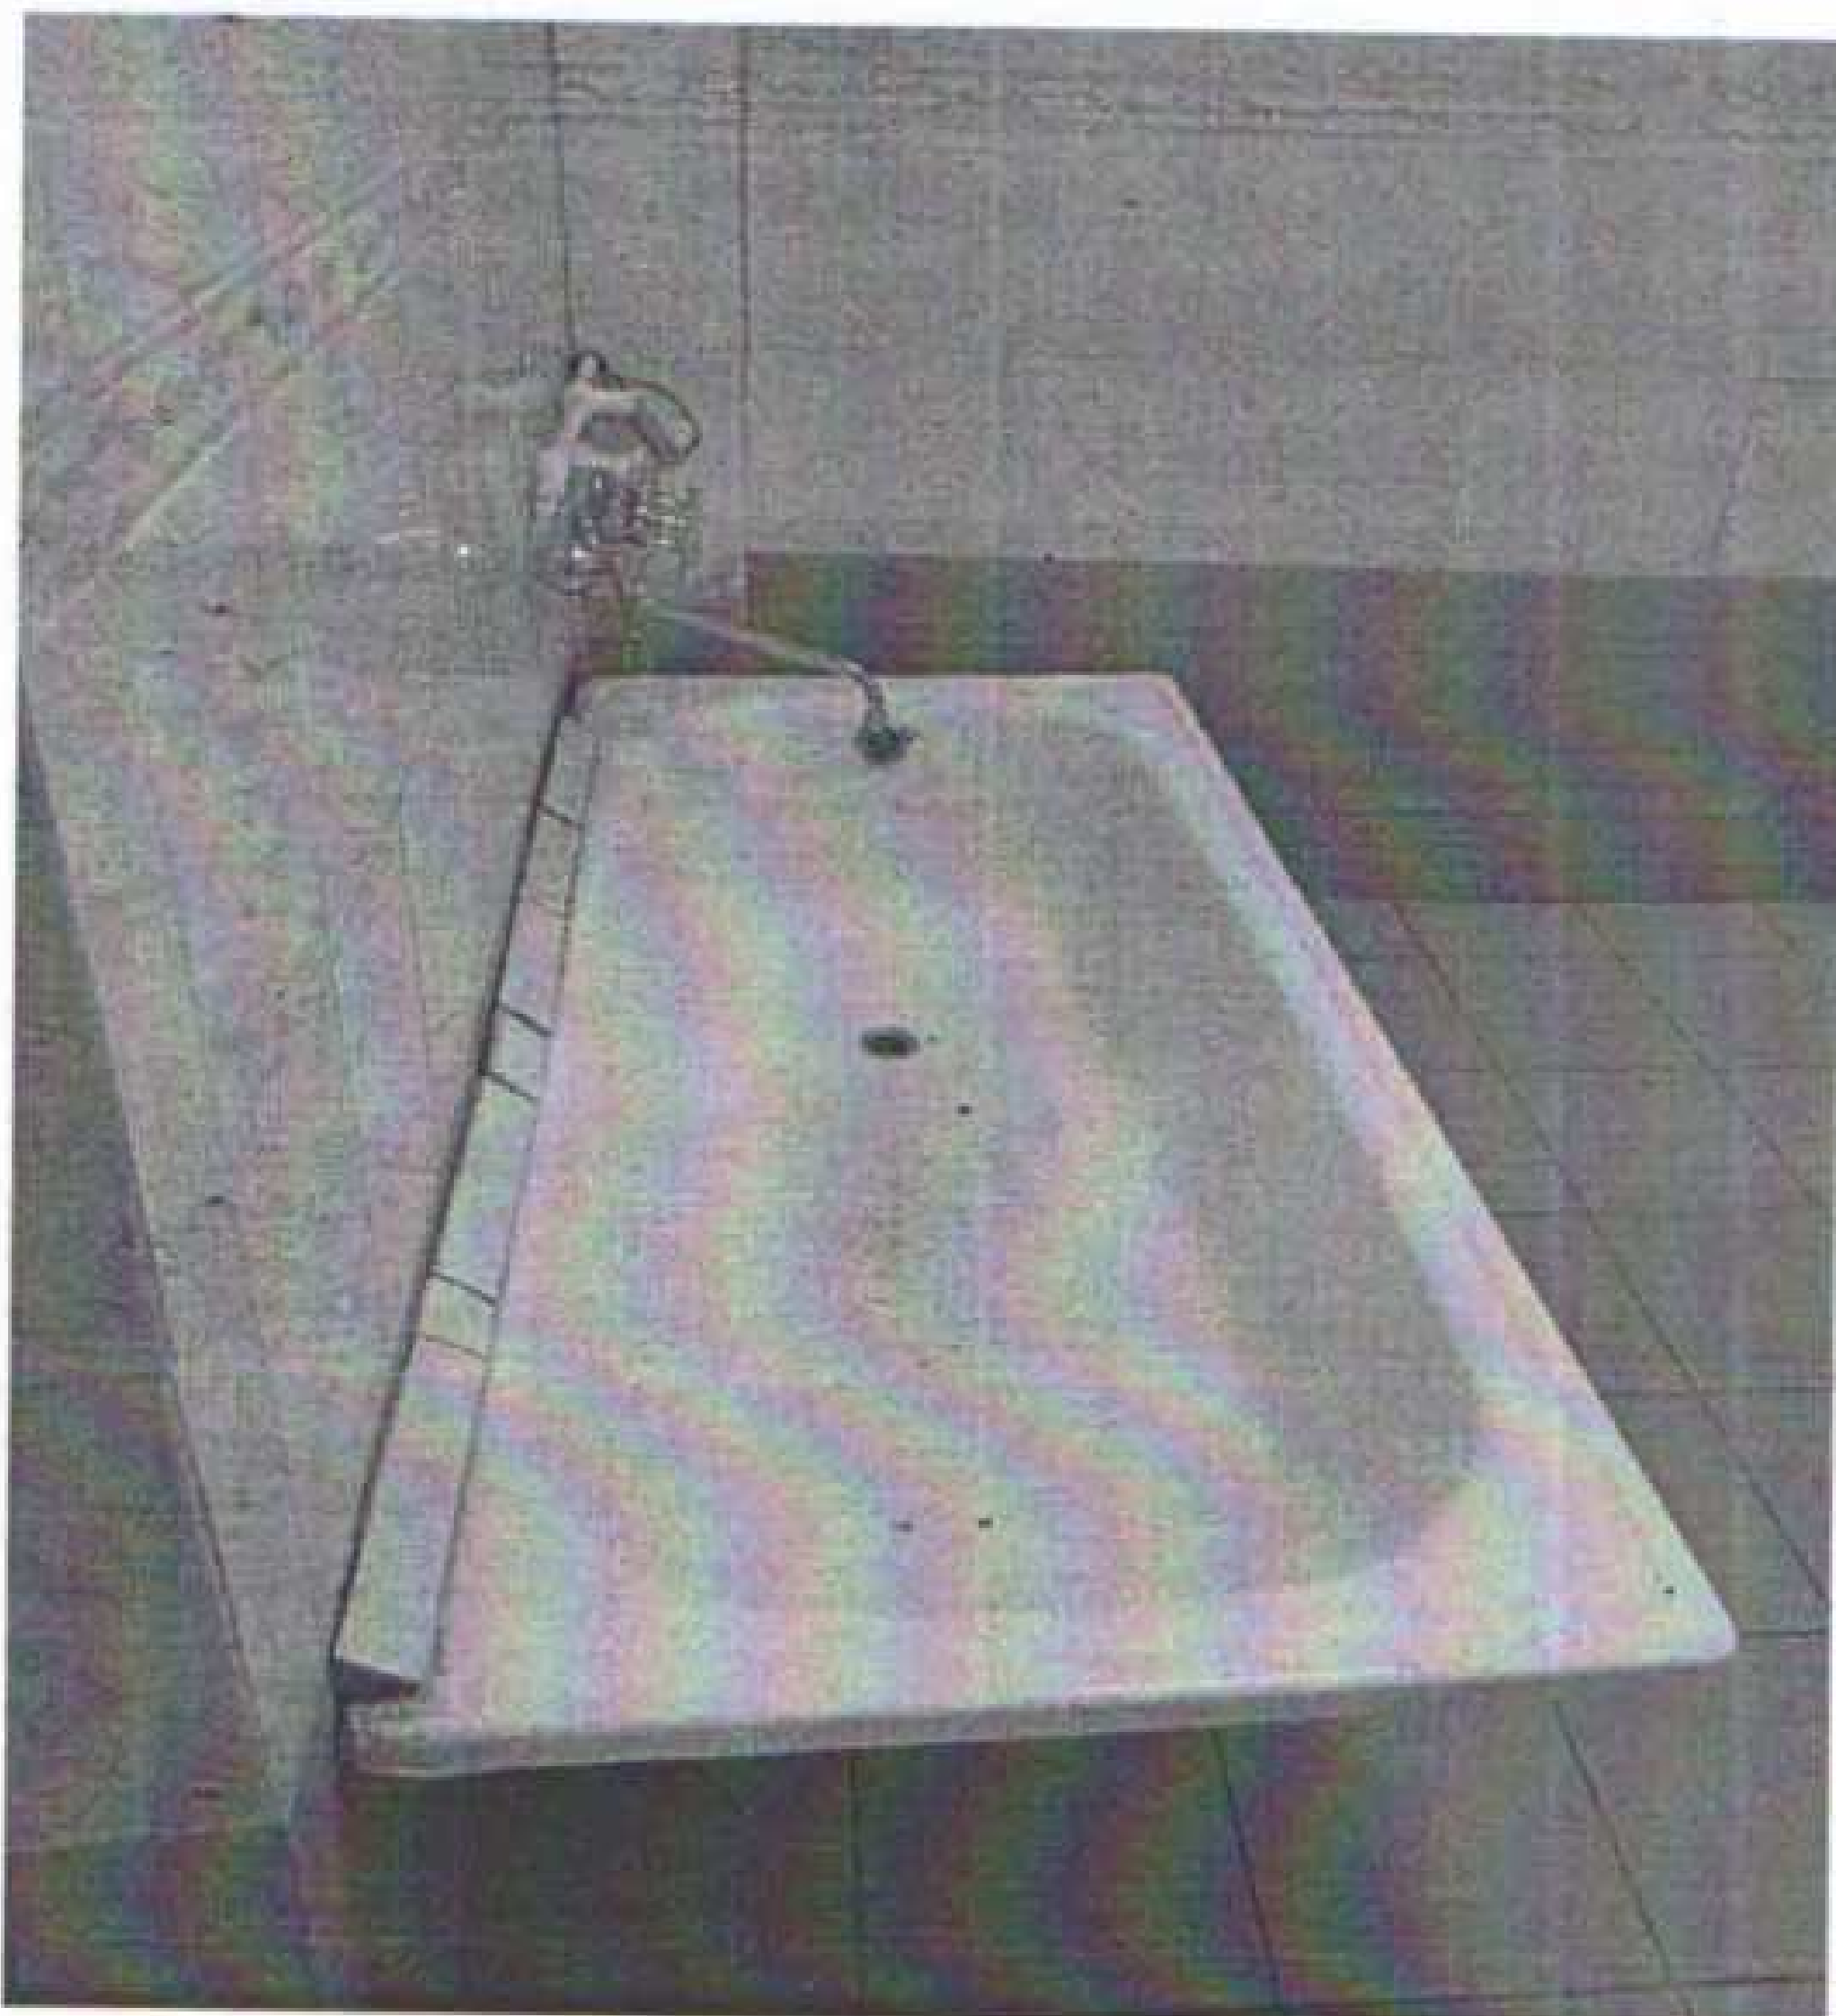


фотография №122




фотография №123




фотография №124

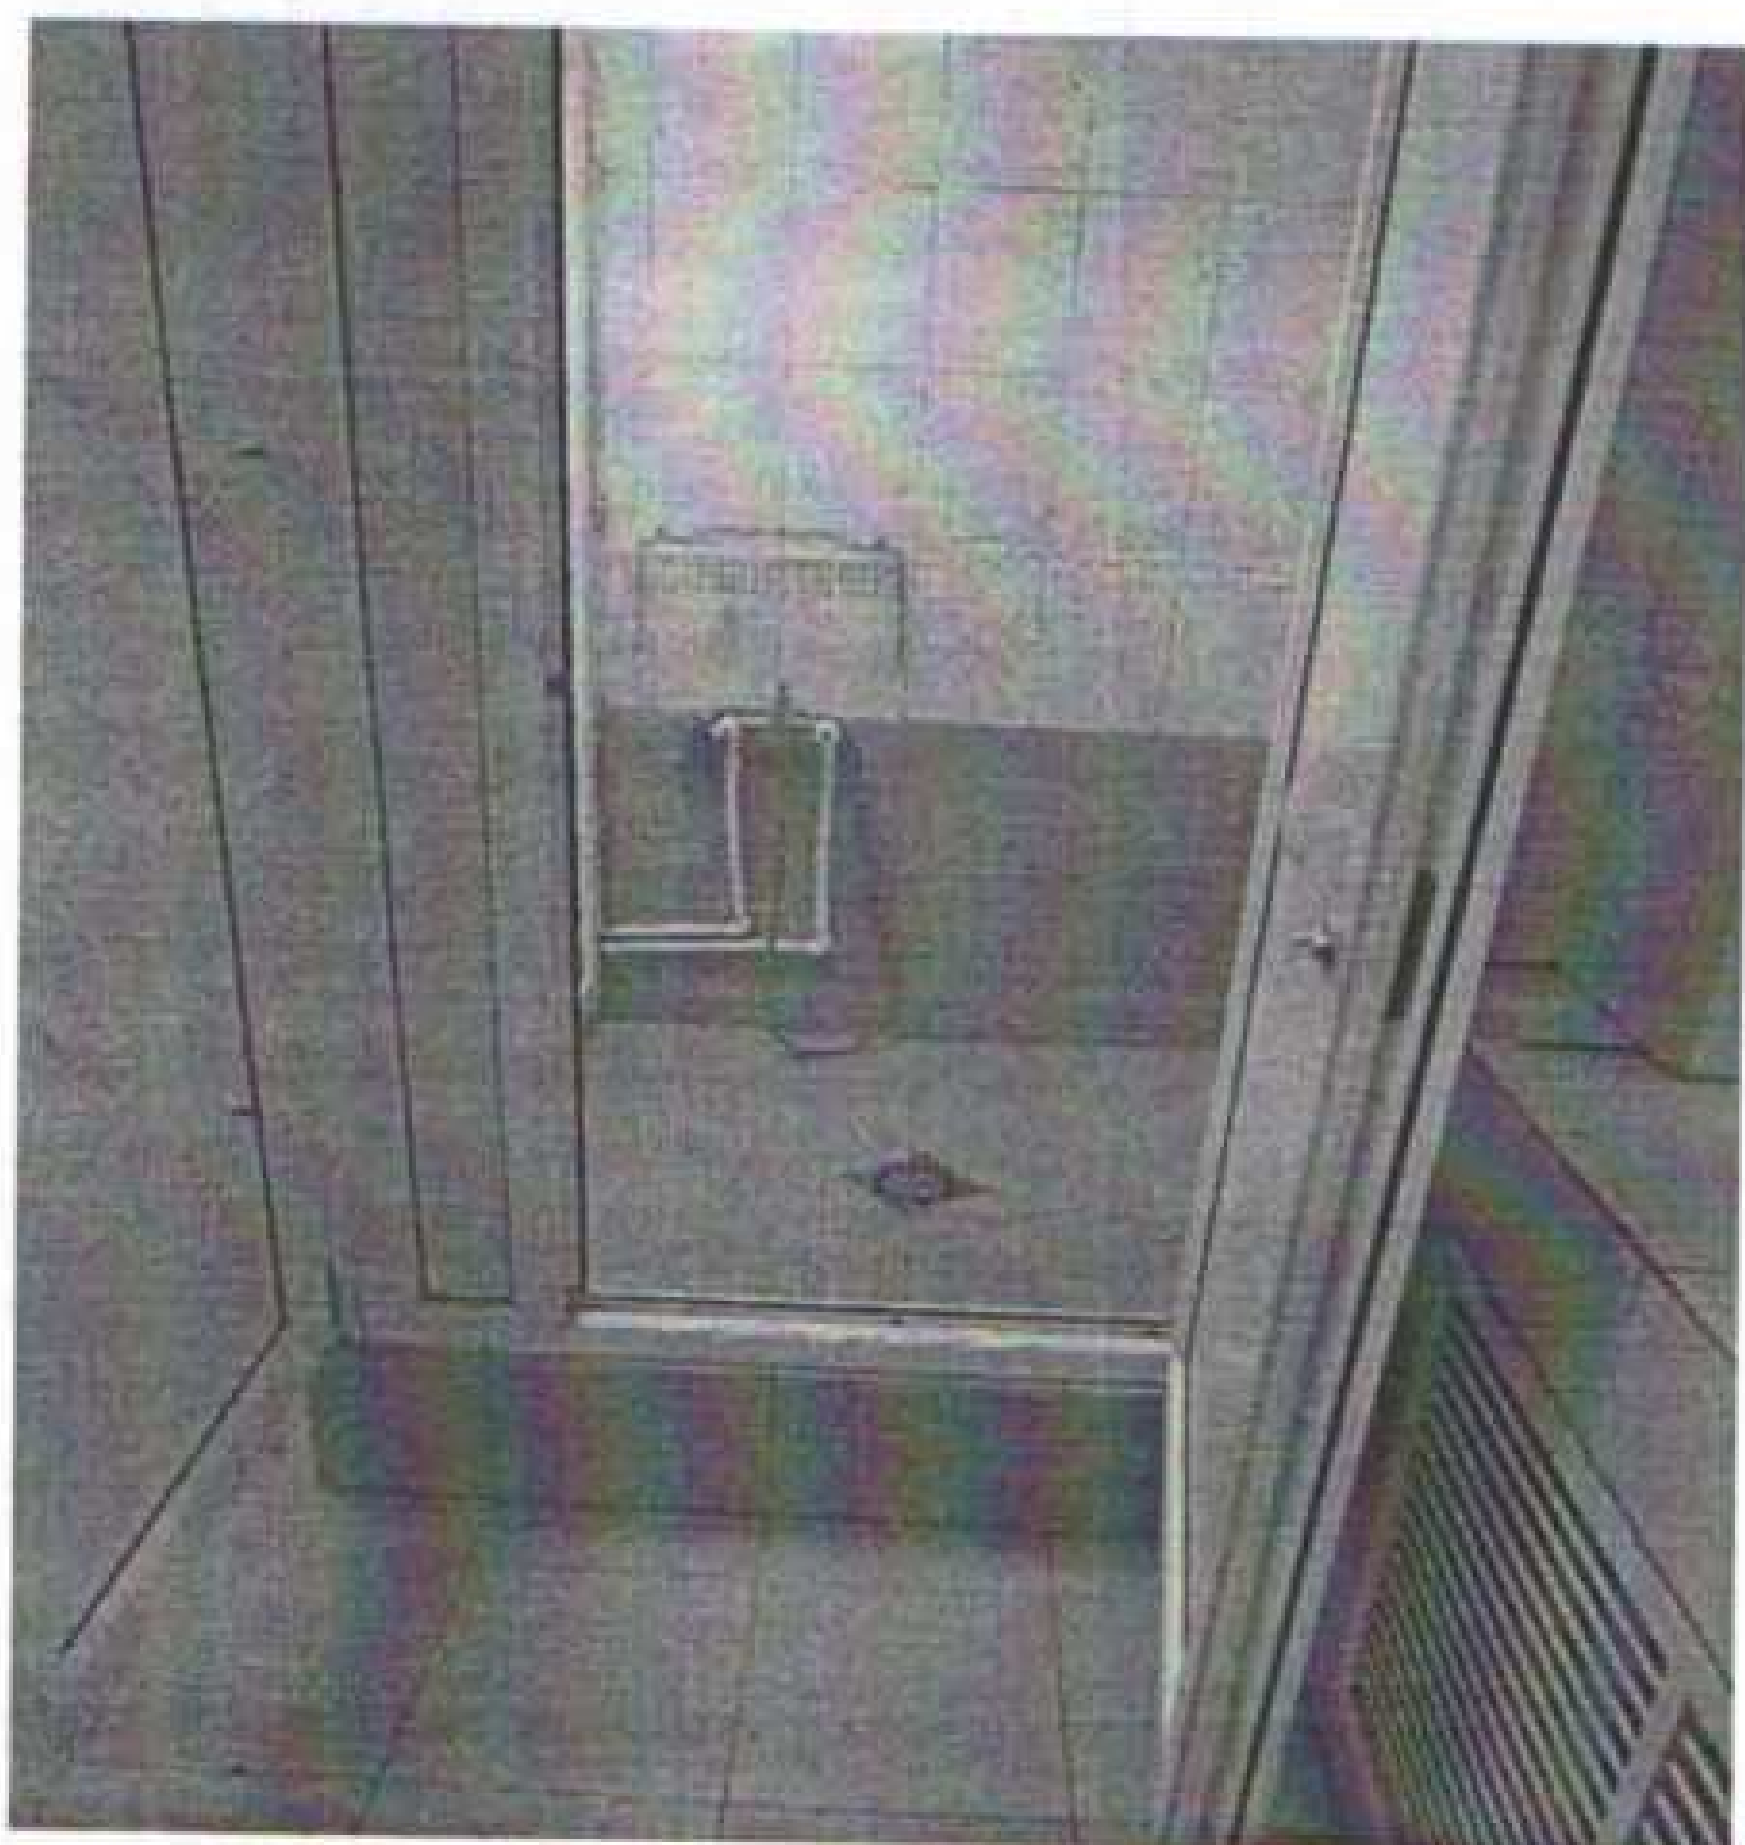


фотография №125

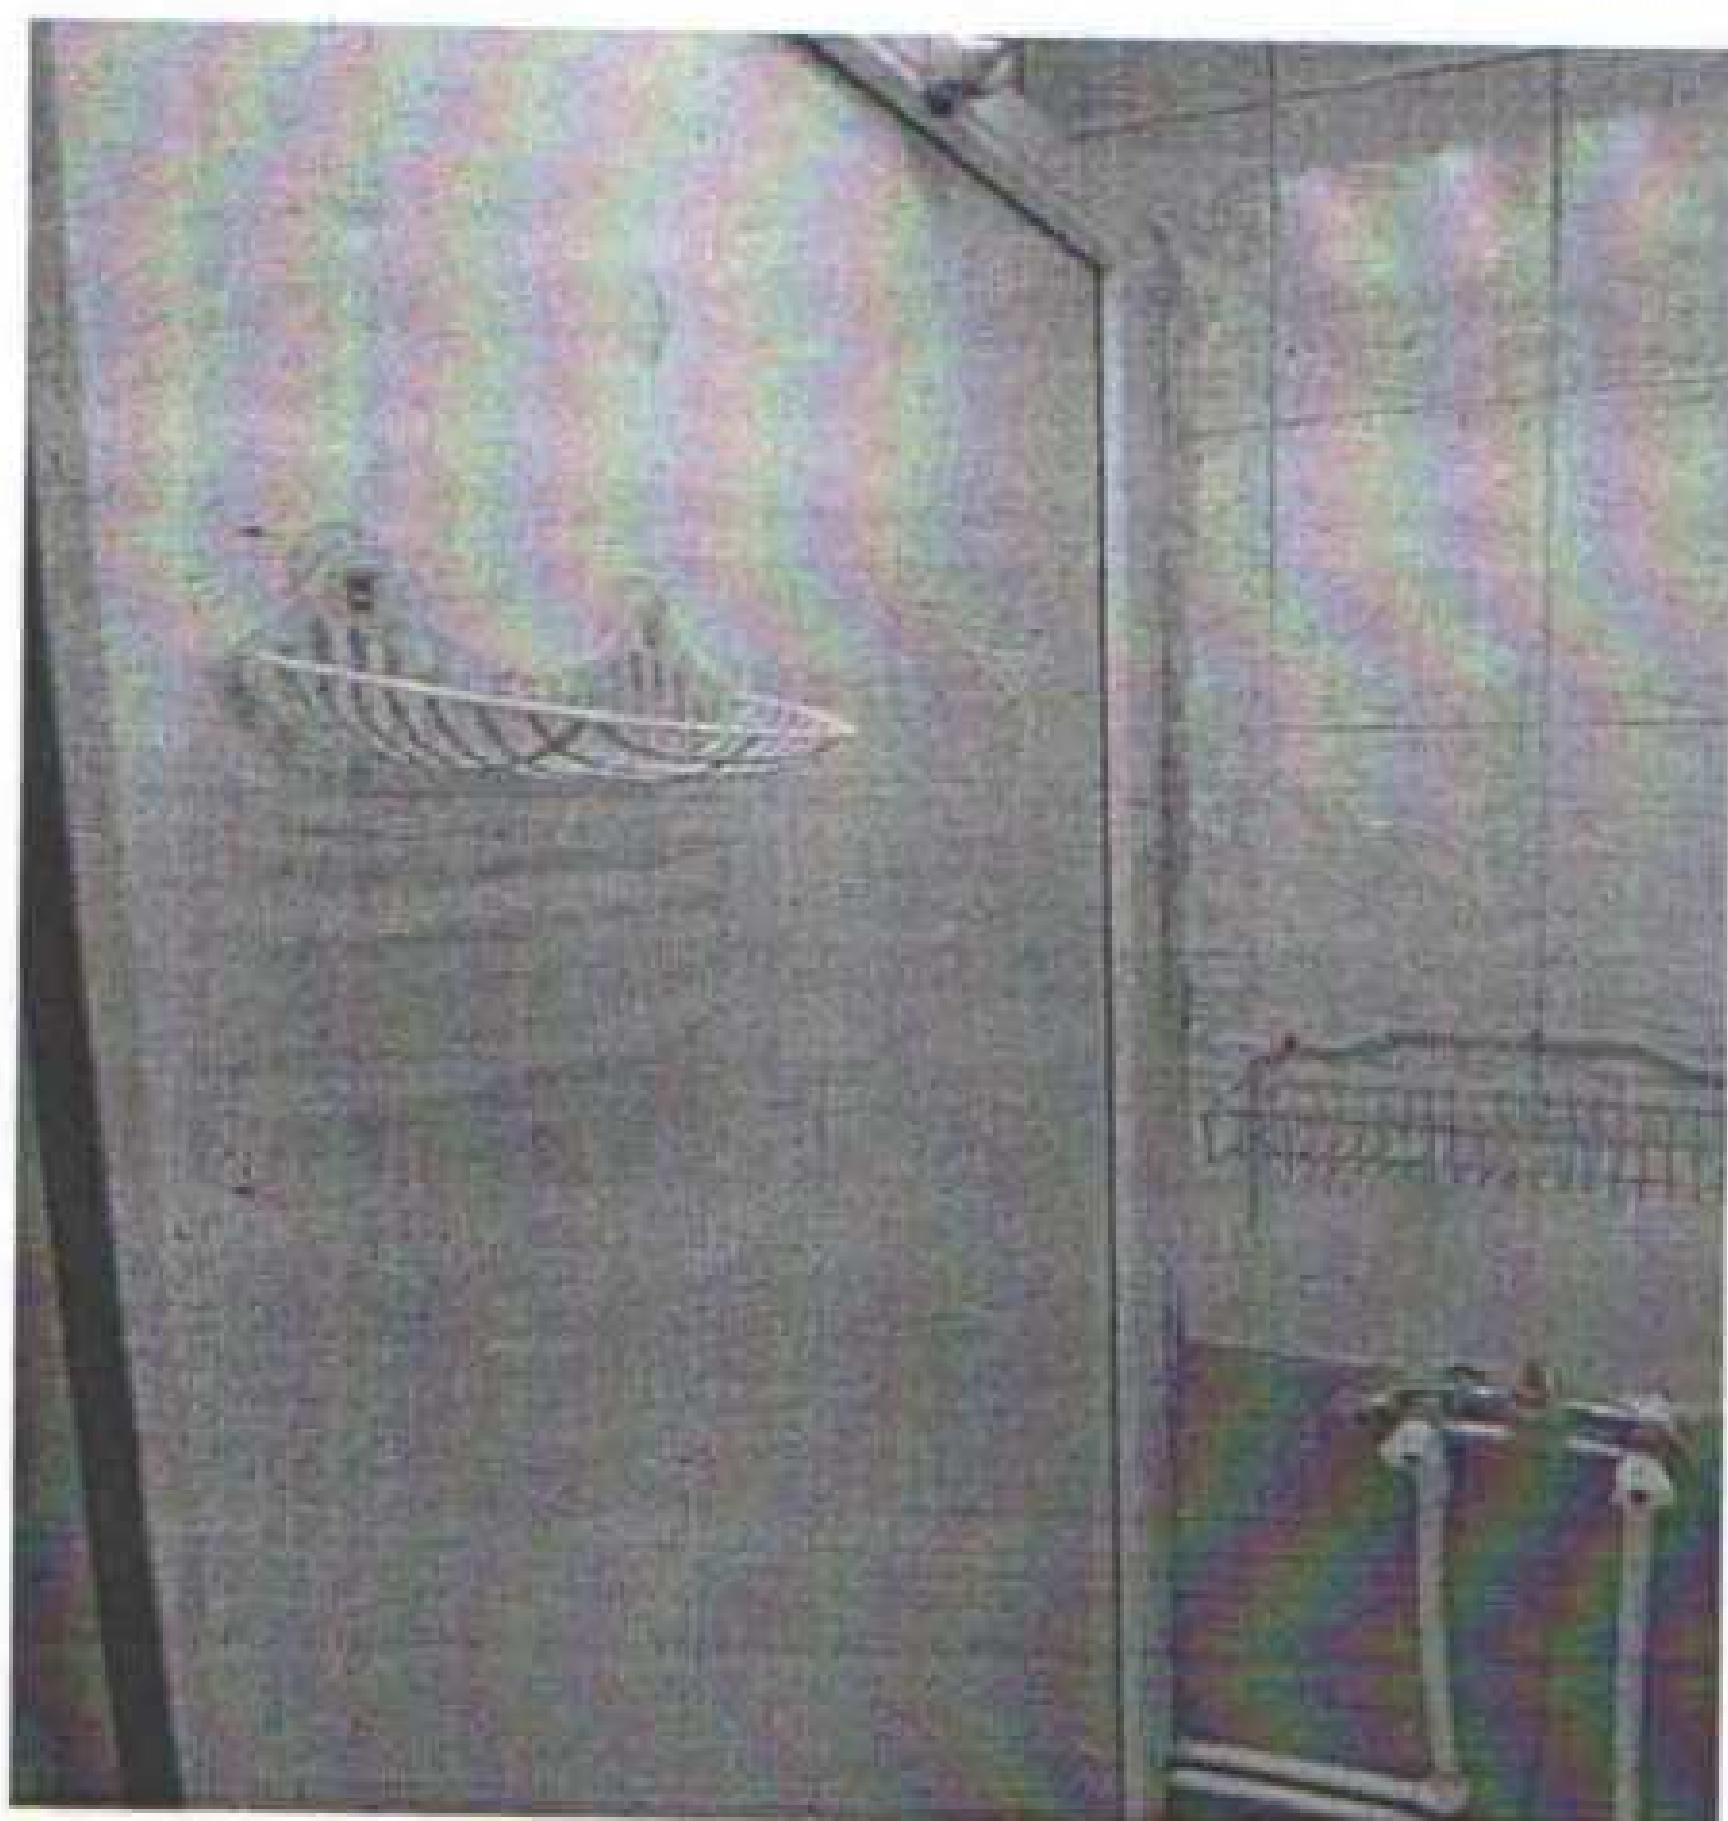


фотография №126

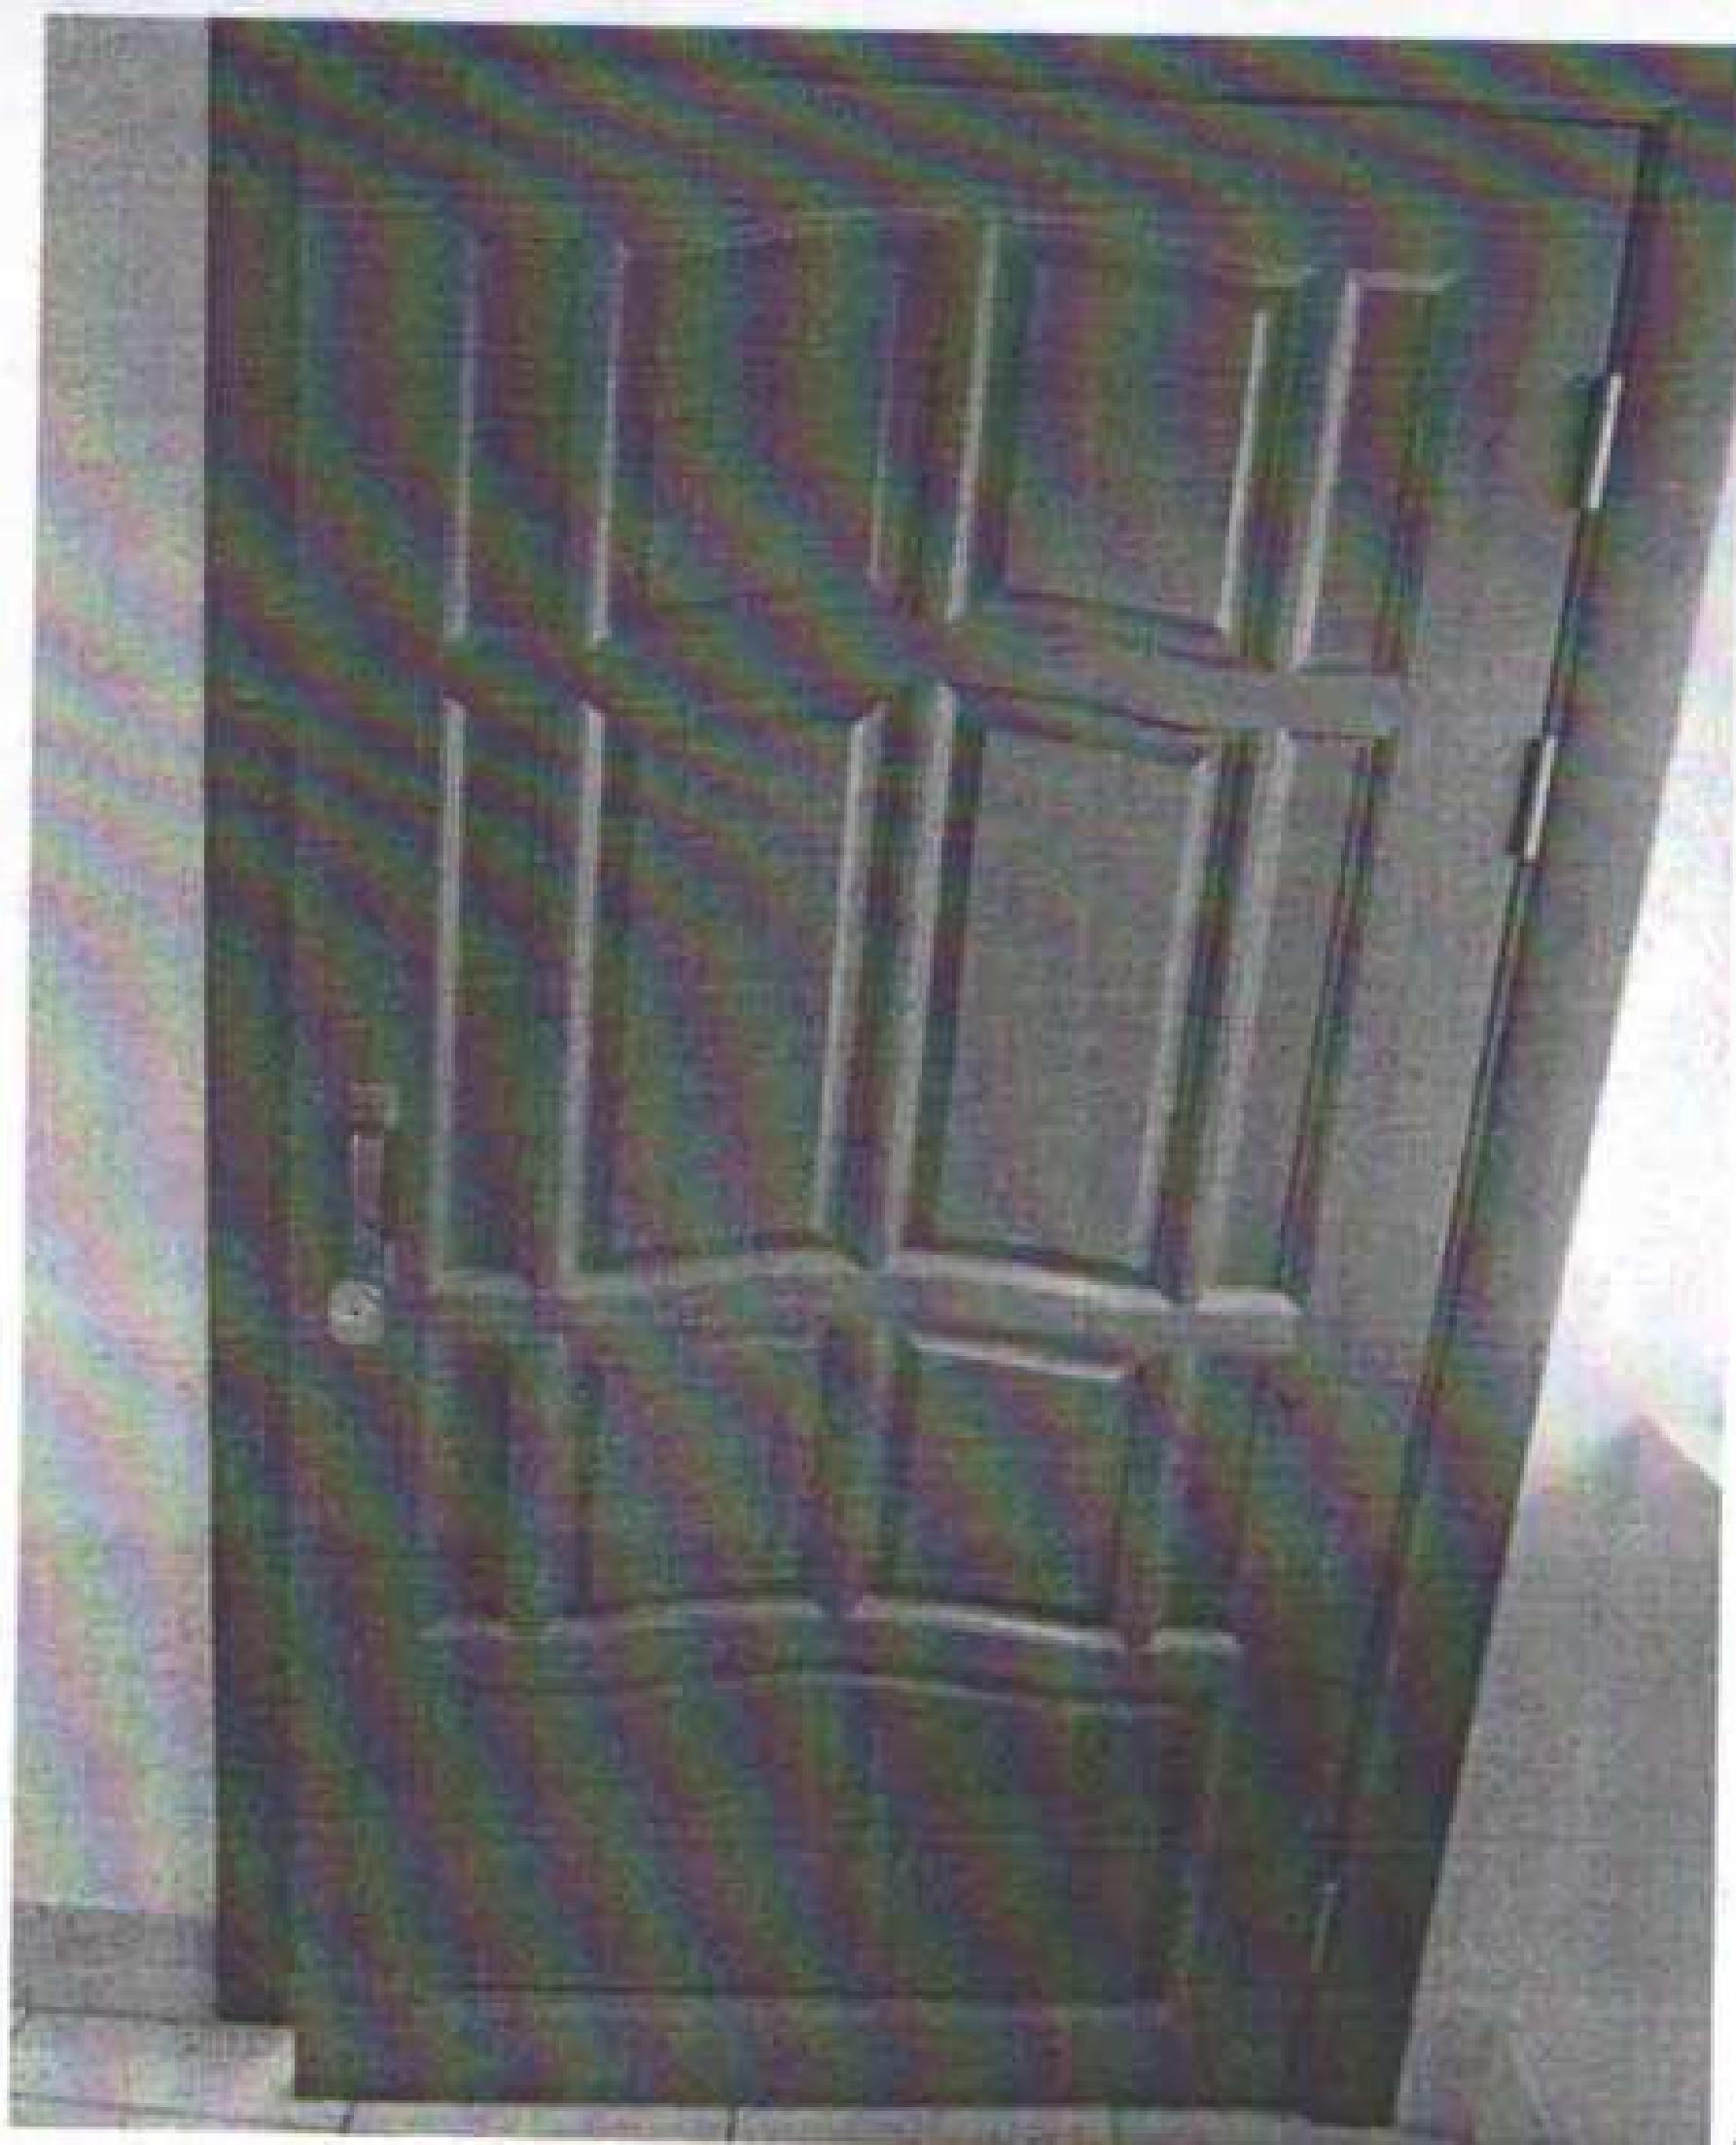

фотография №127

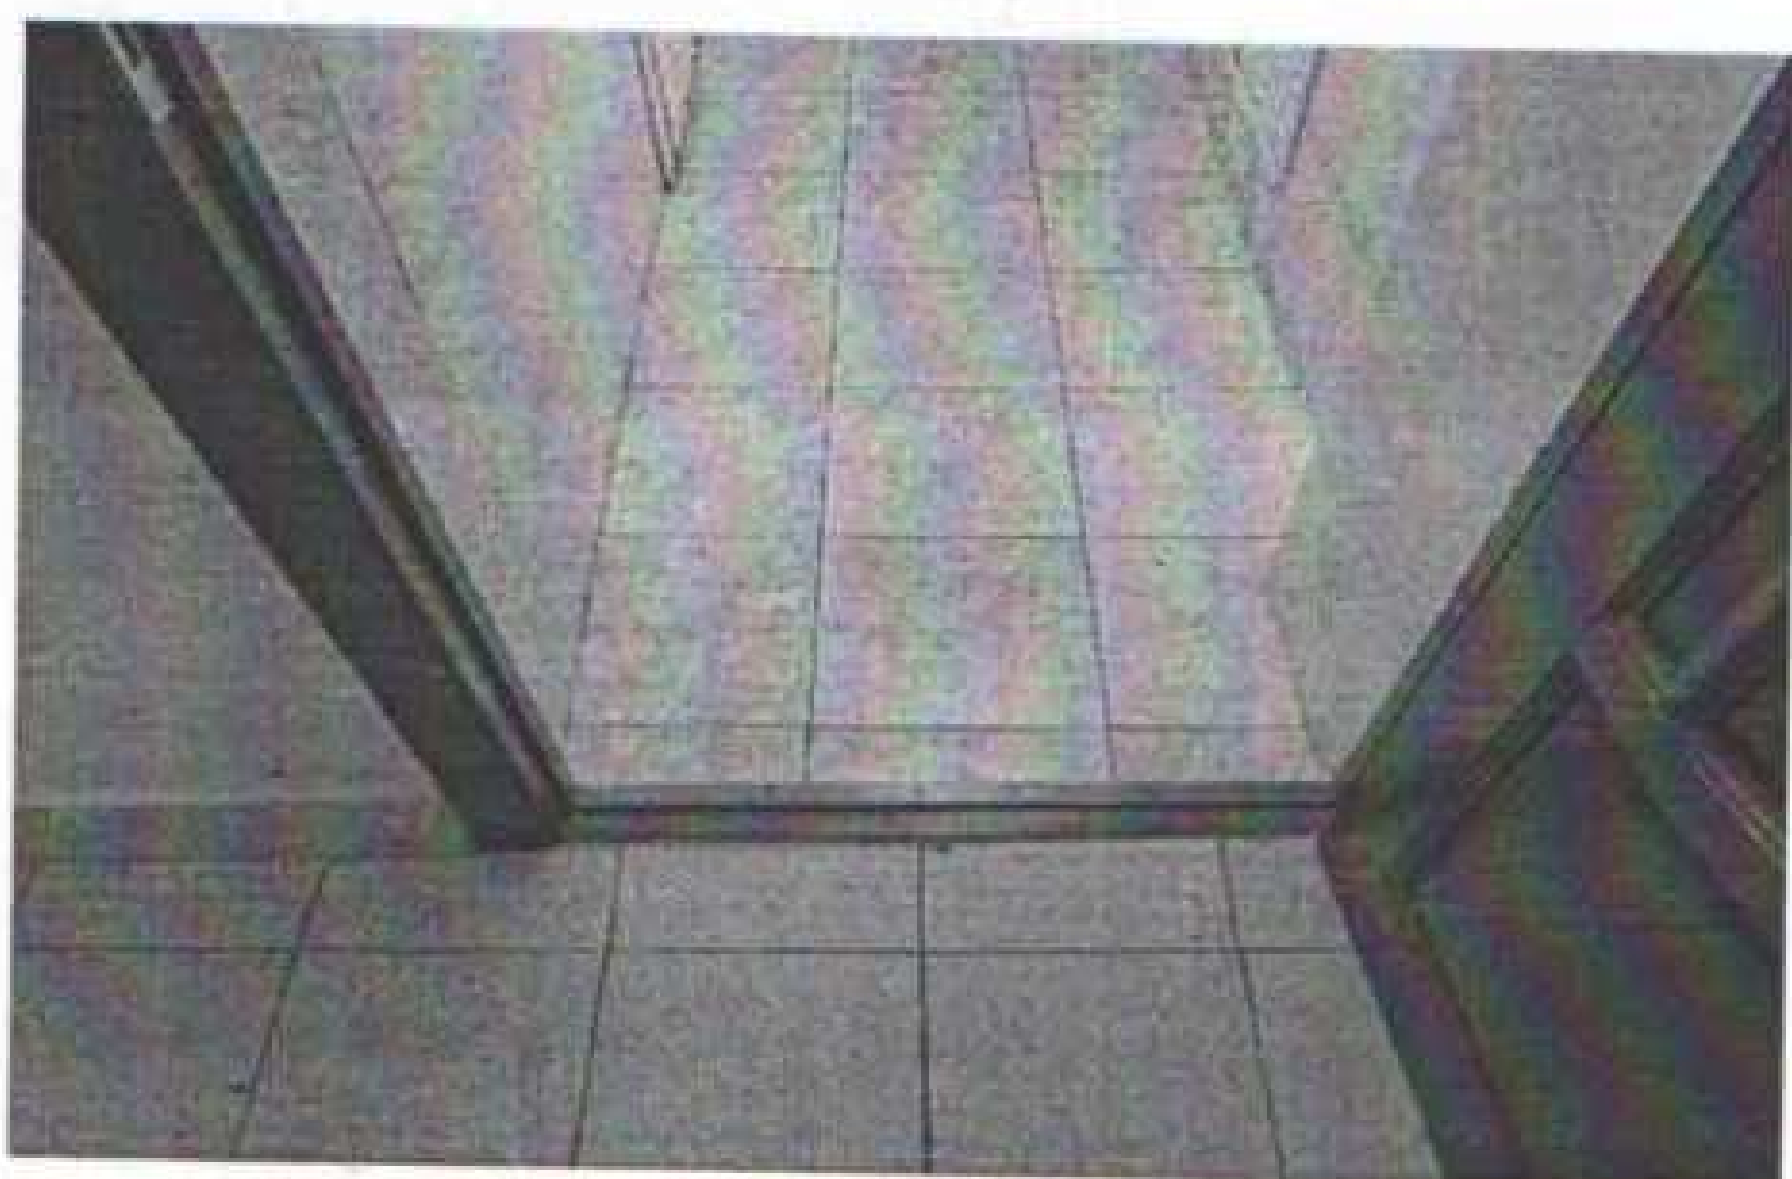

фотография №128

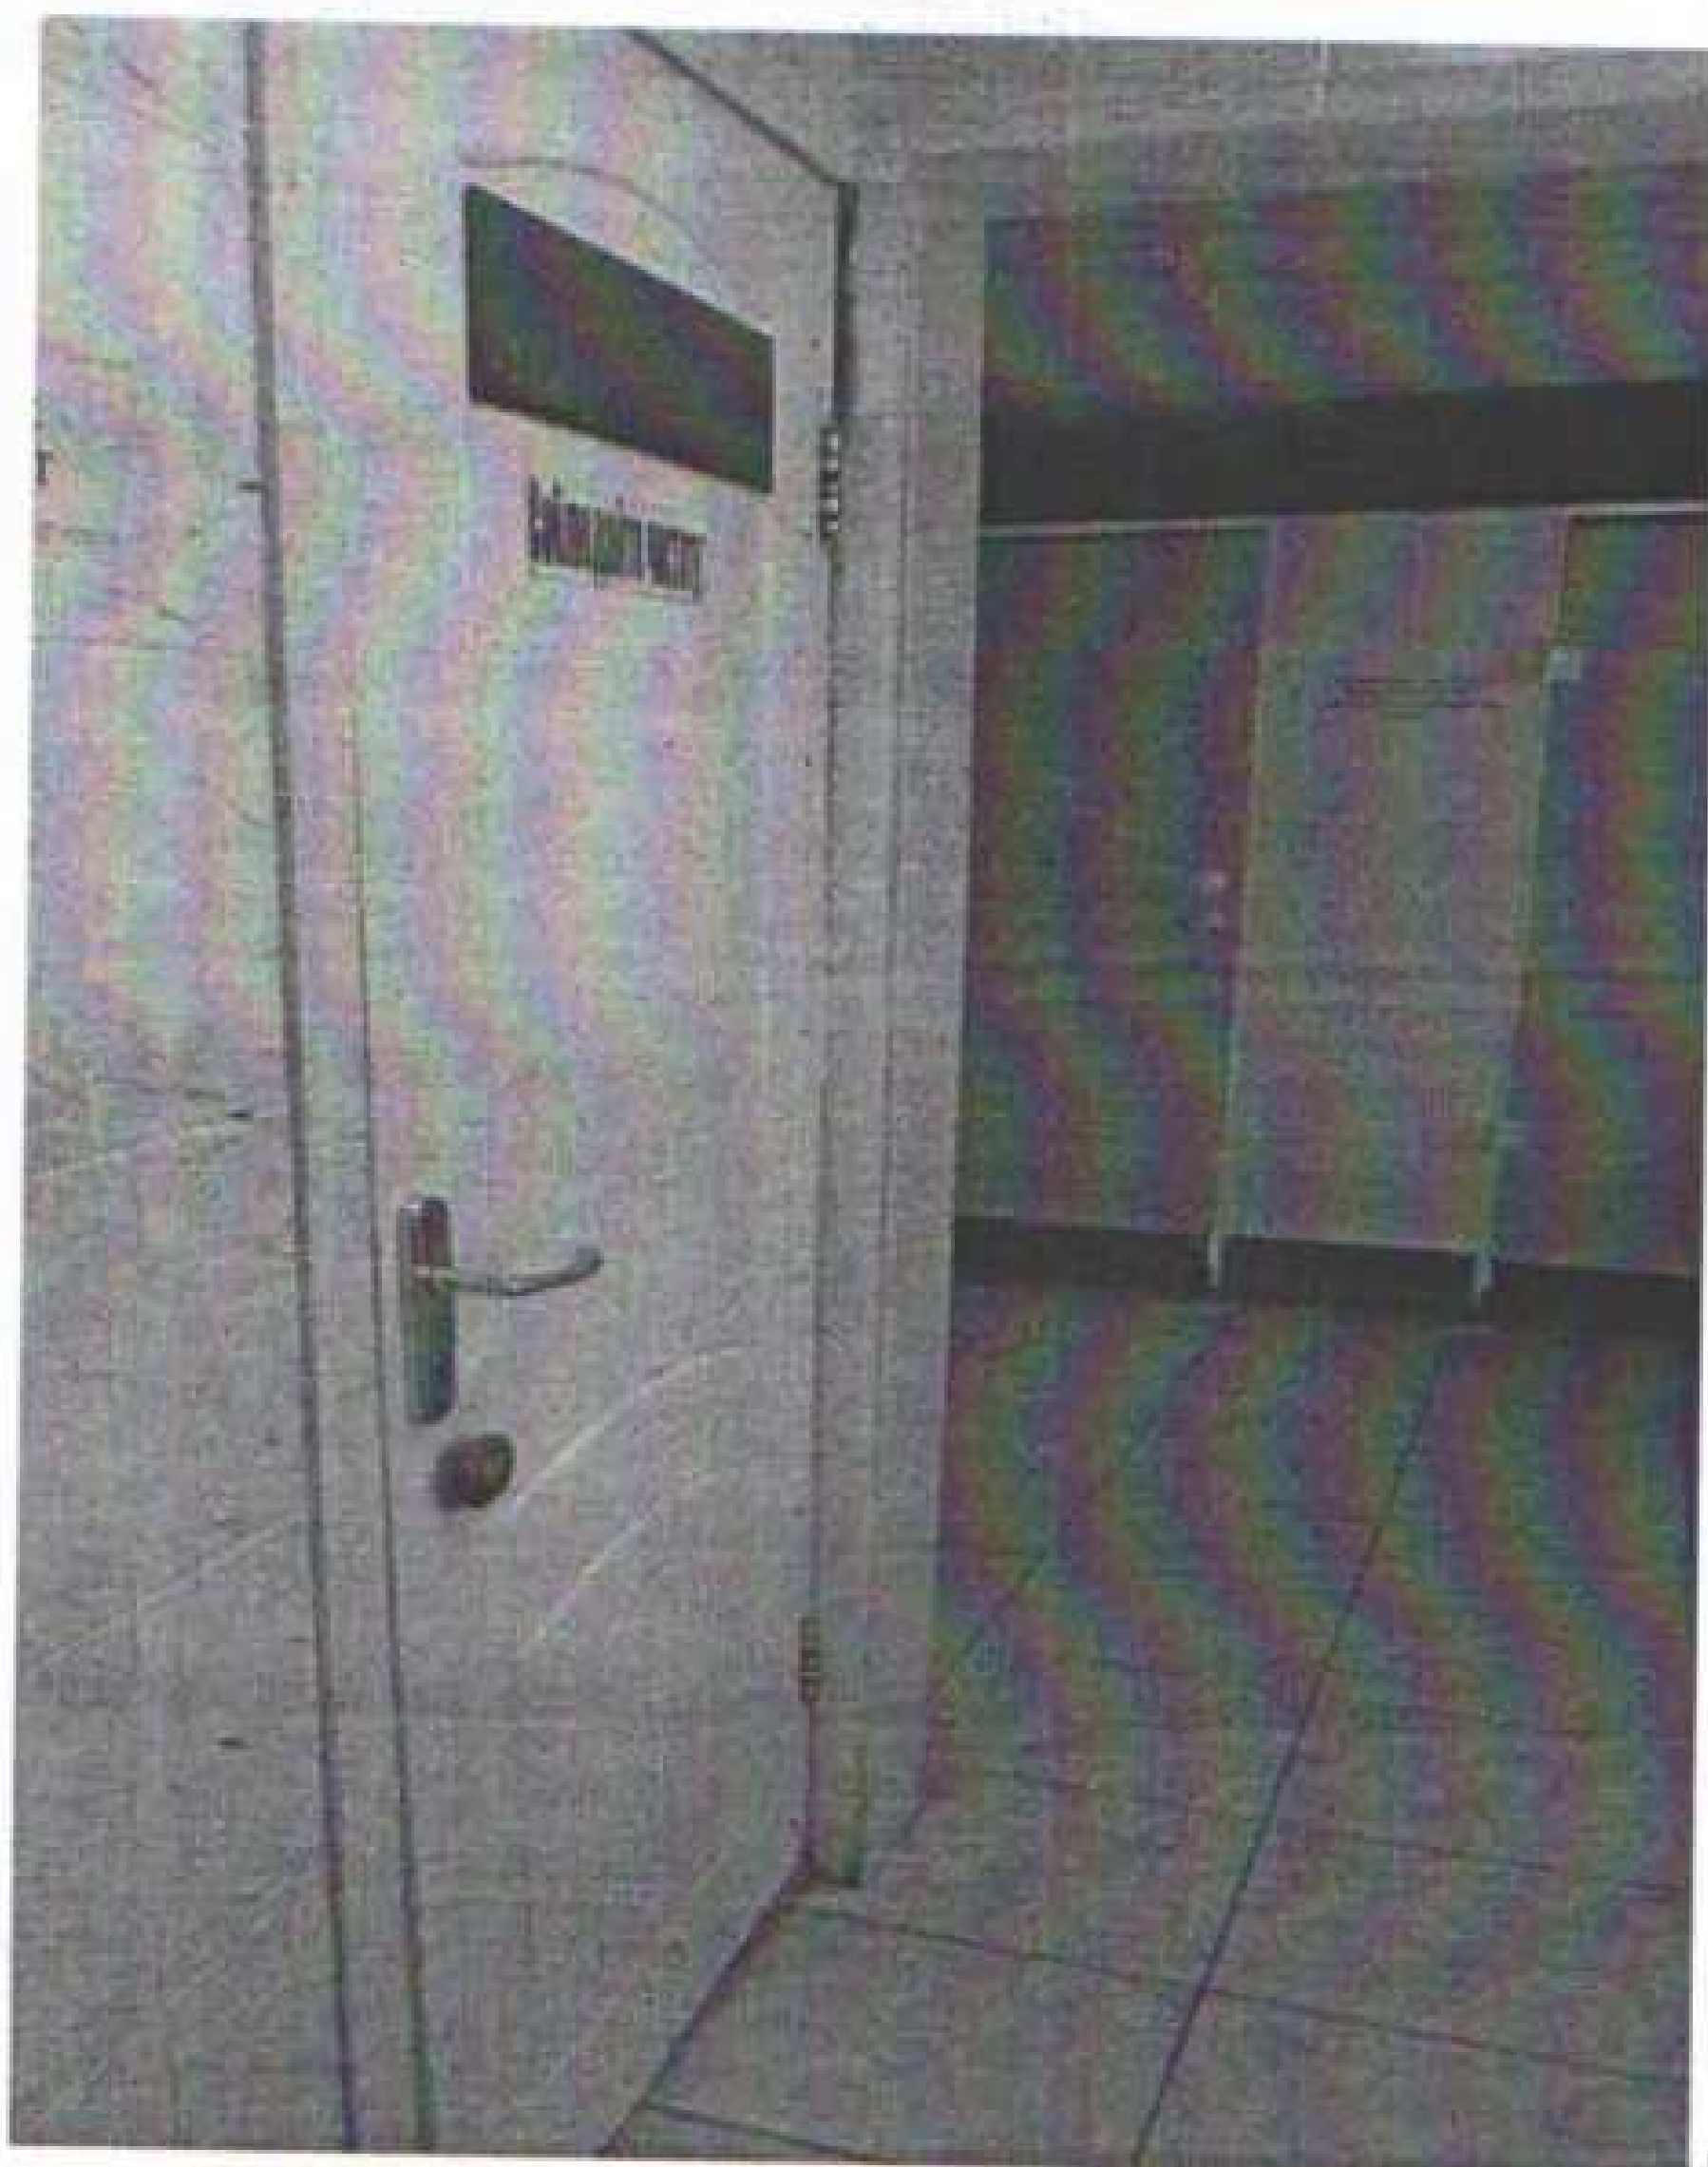


фотография №129




фотография №130




фотография №131

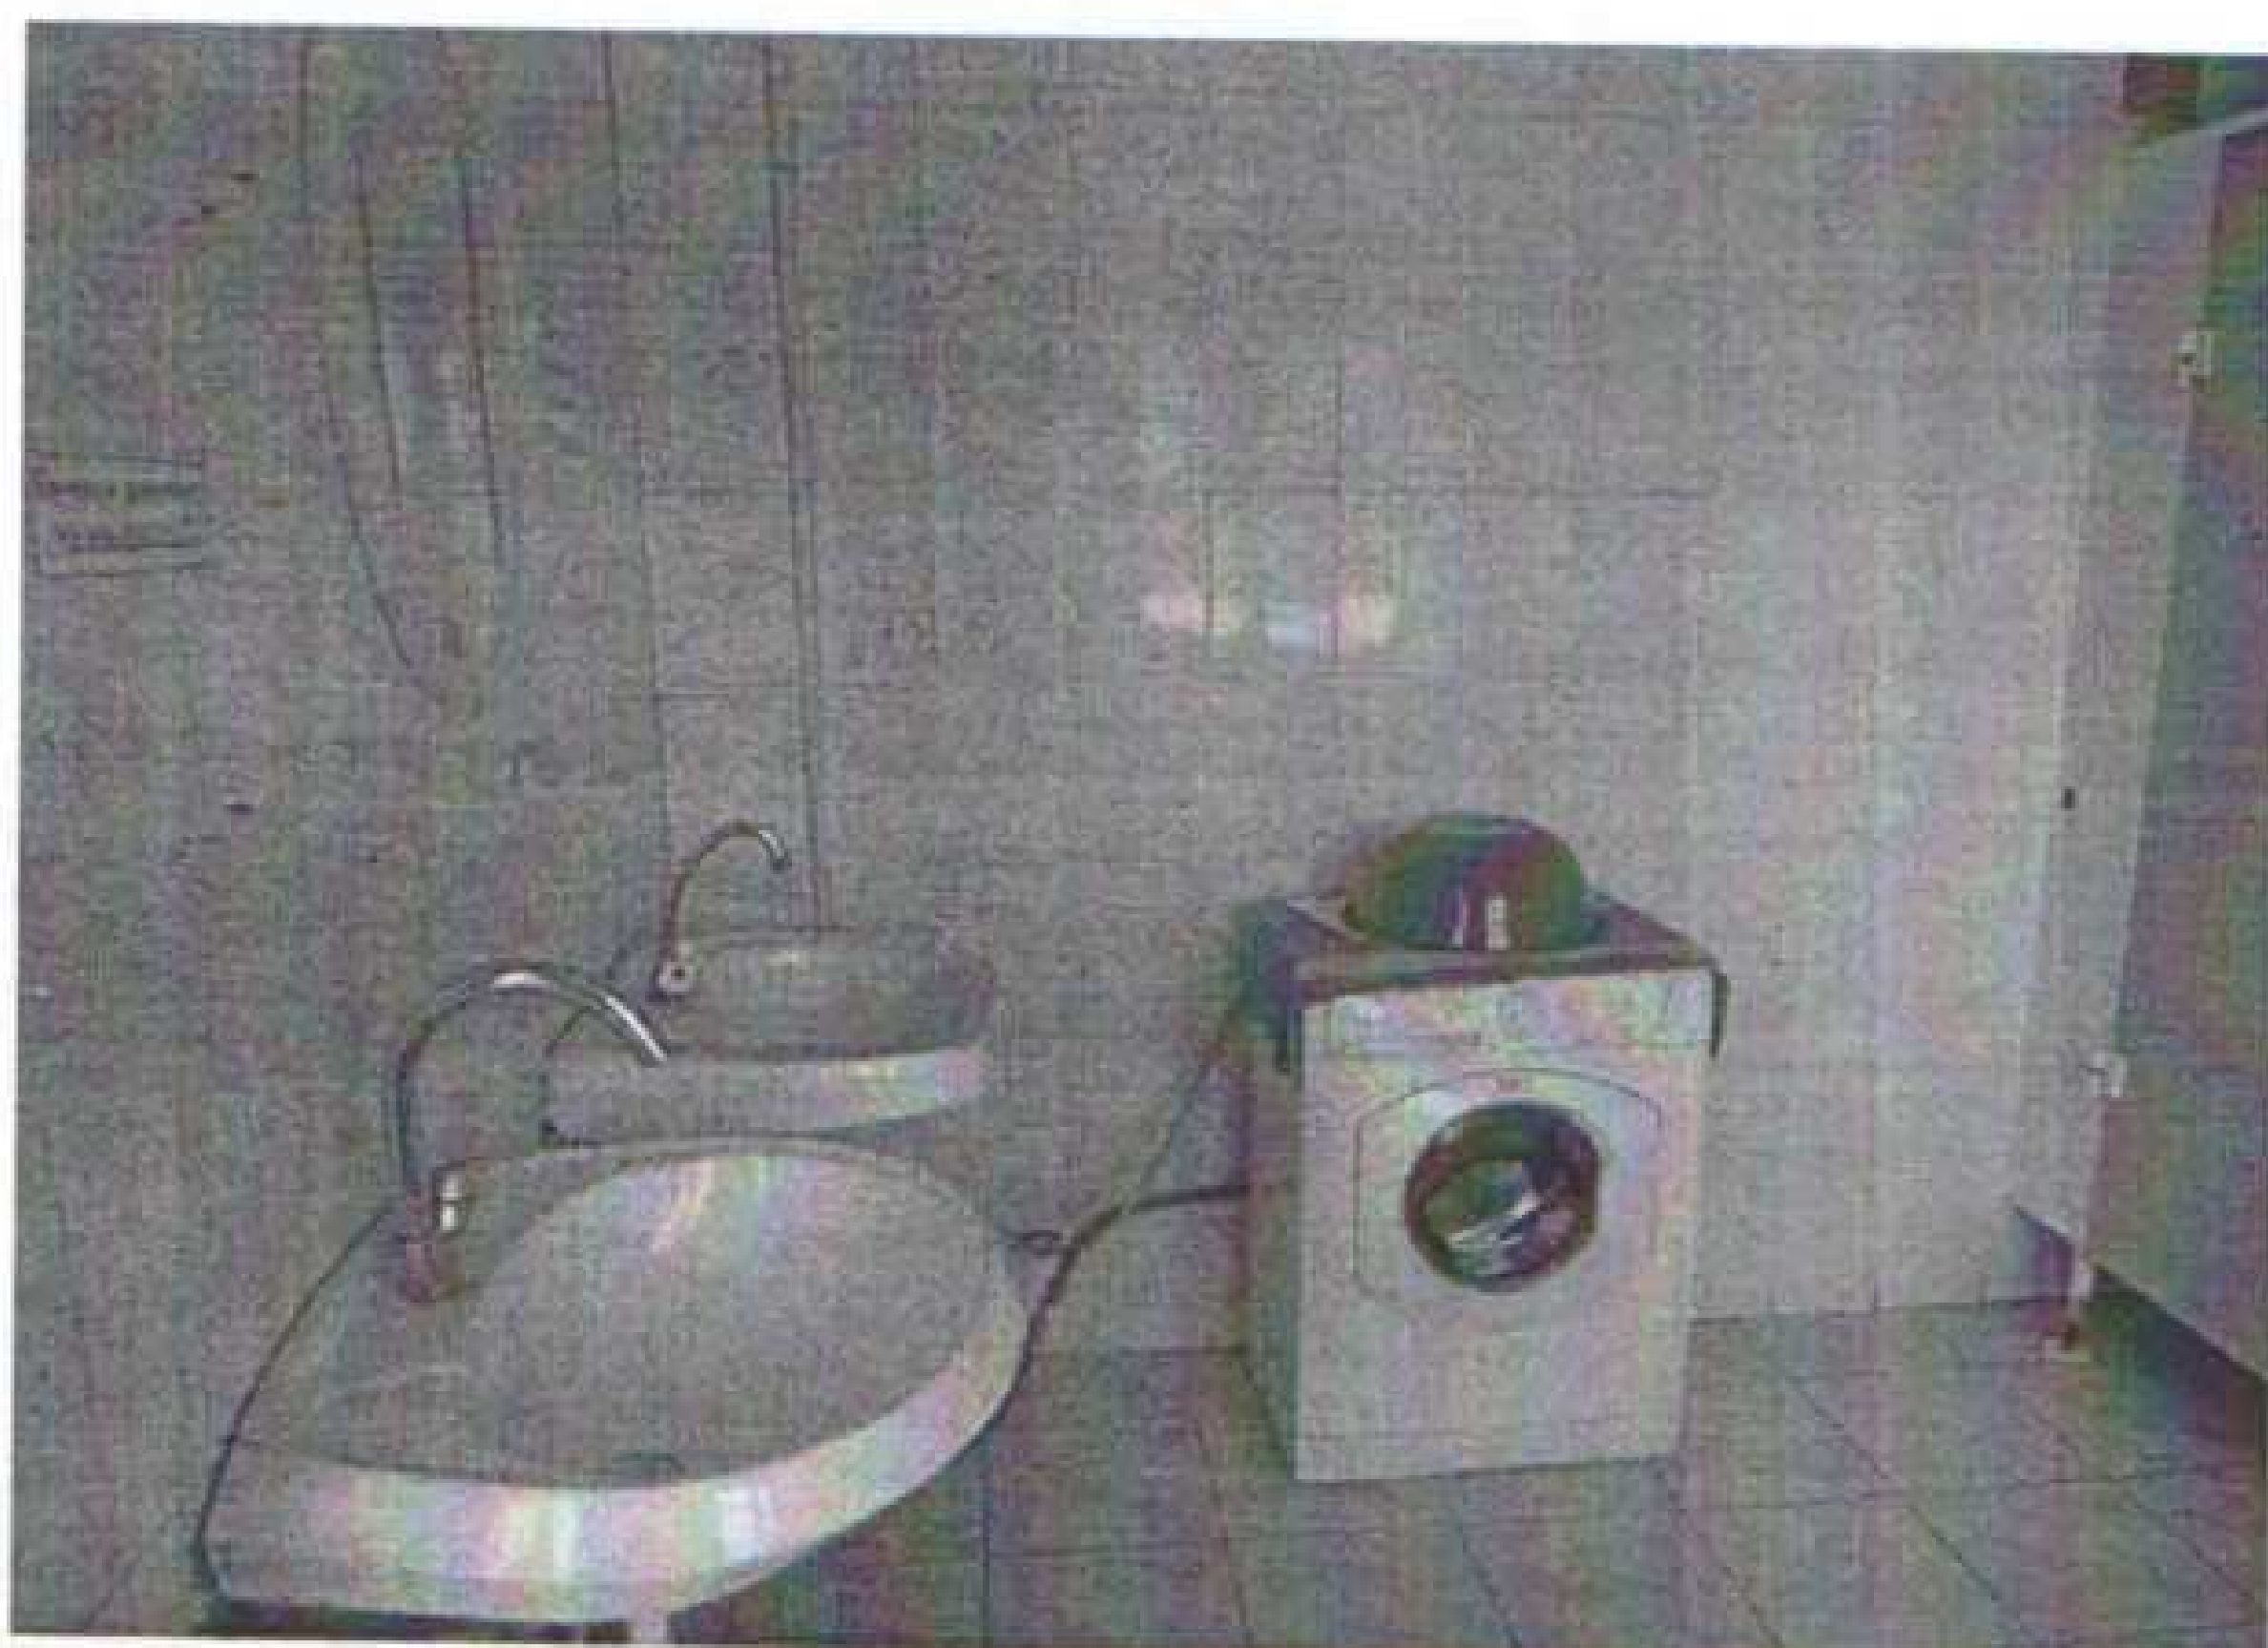


фотография №132

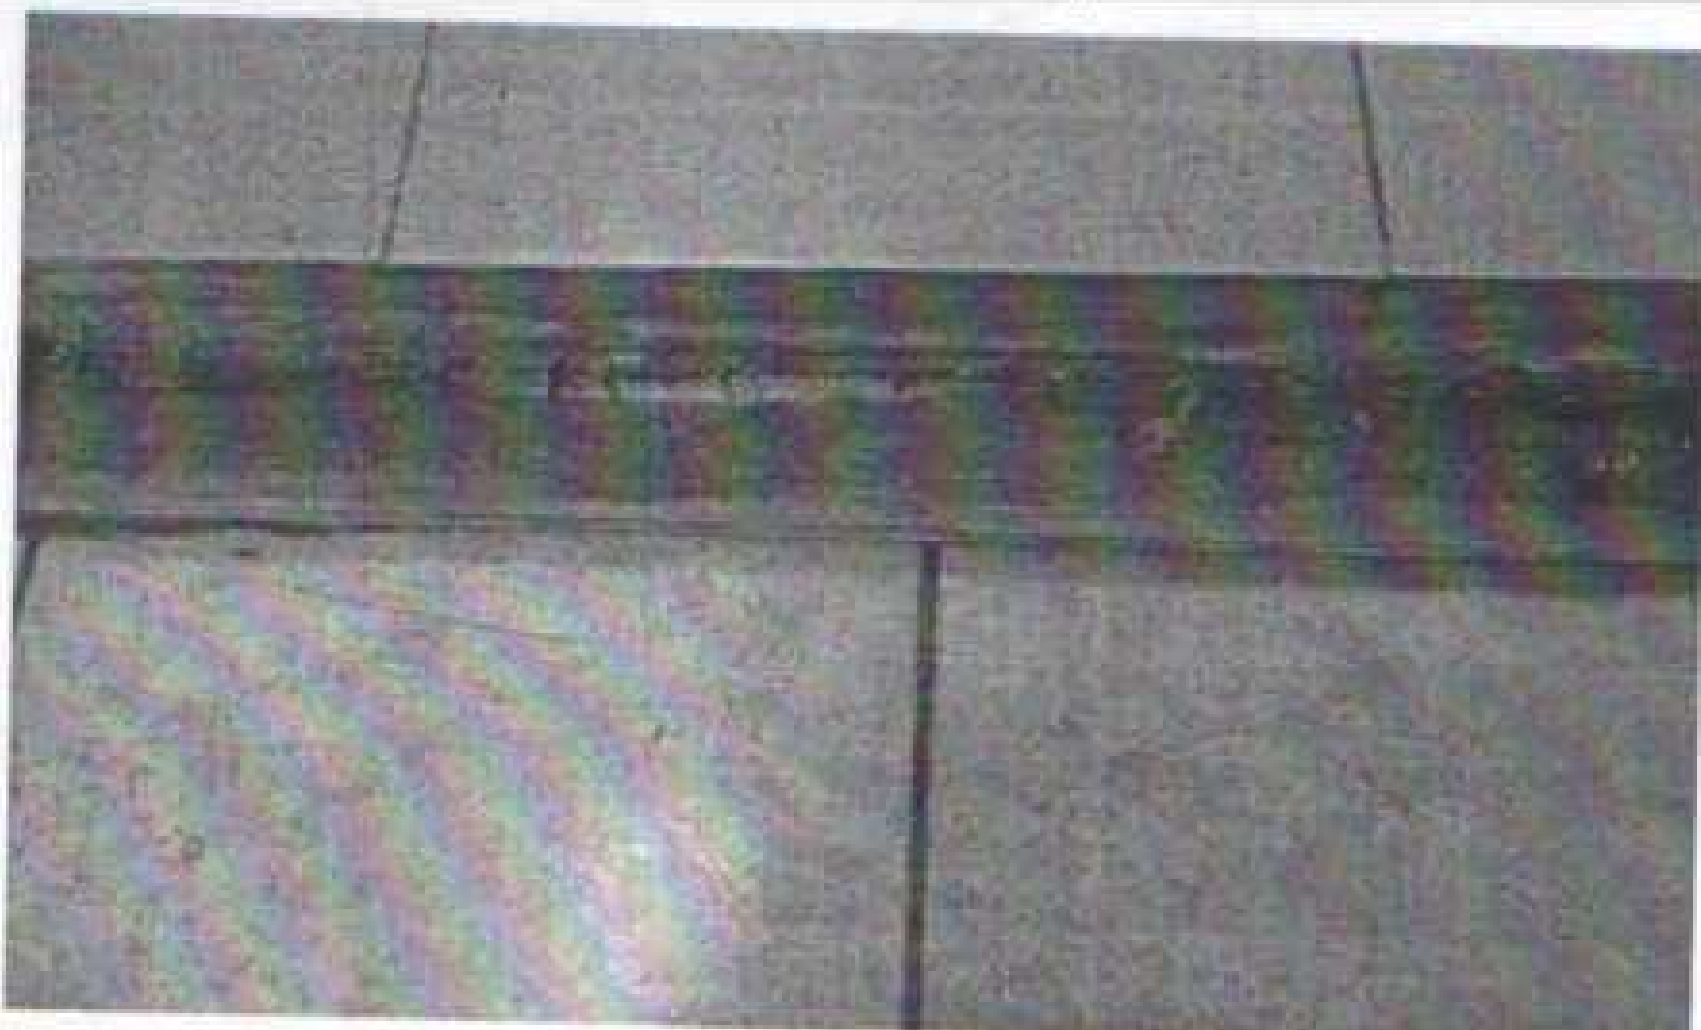


фотография №133

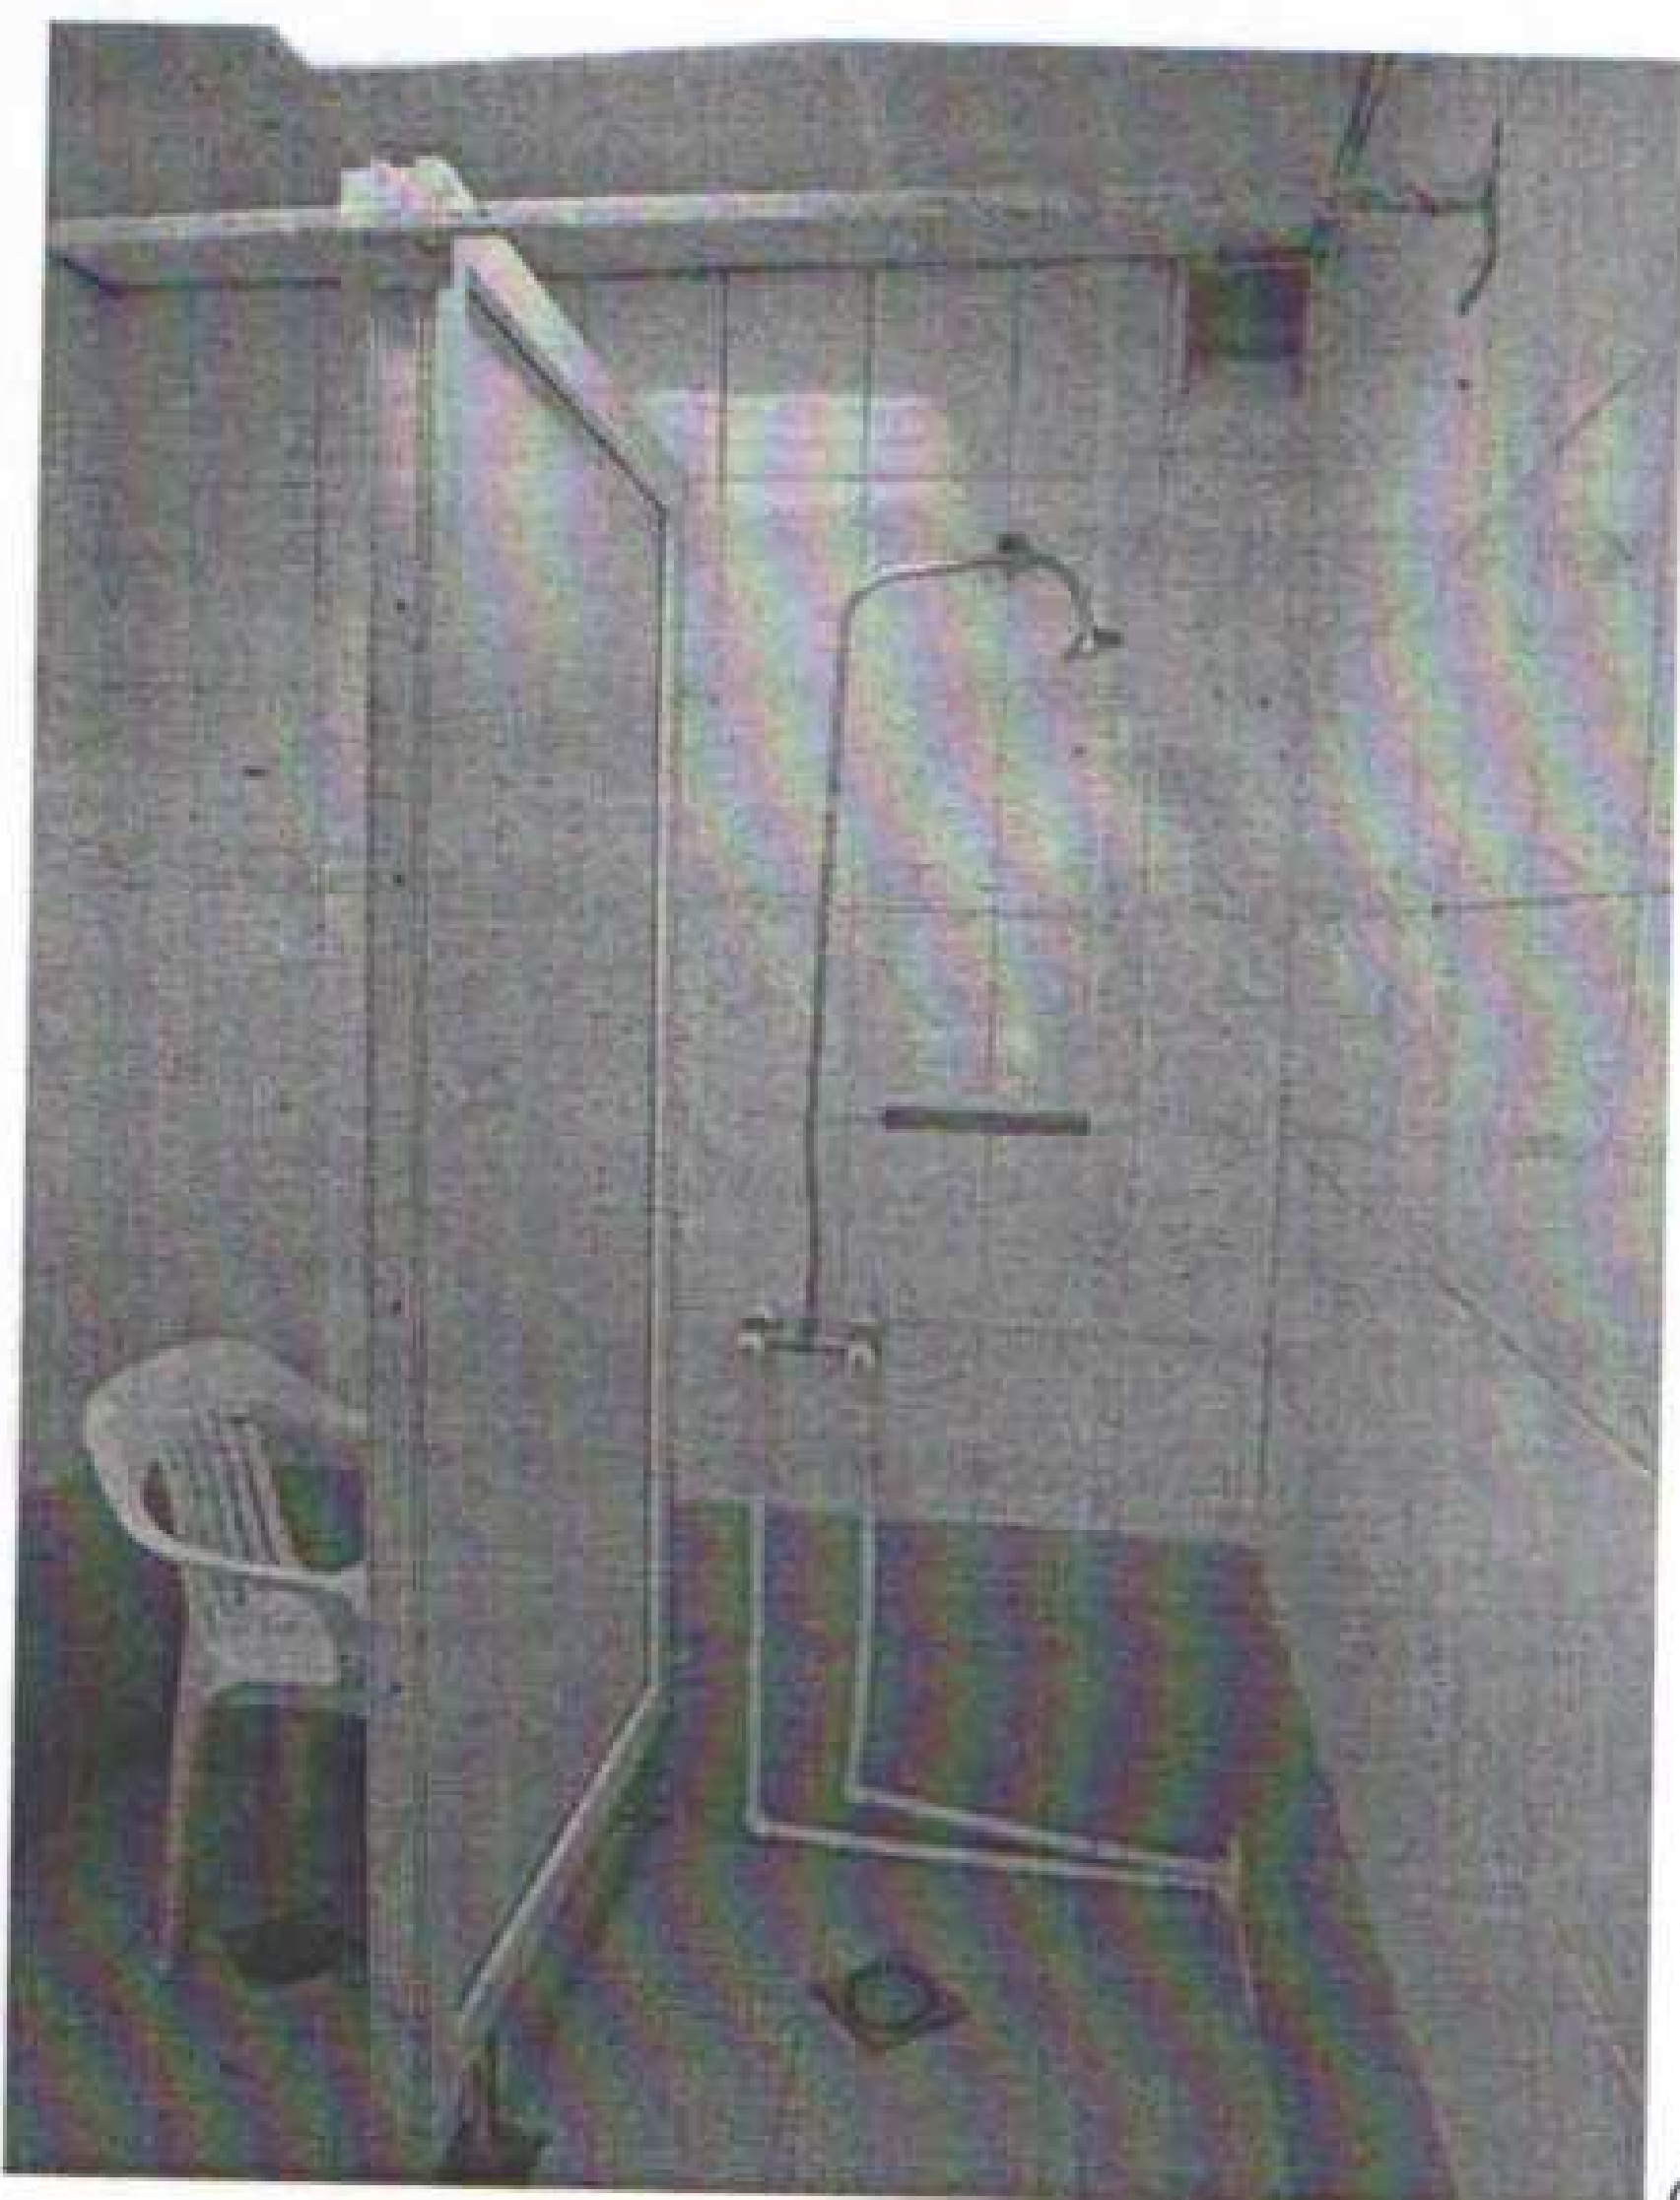

фотография №134

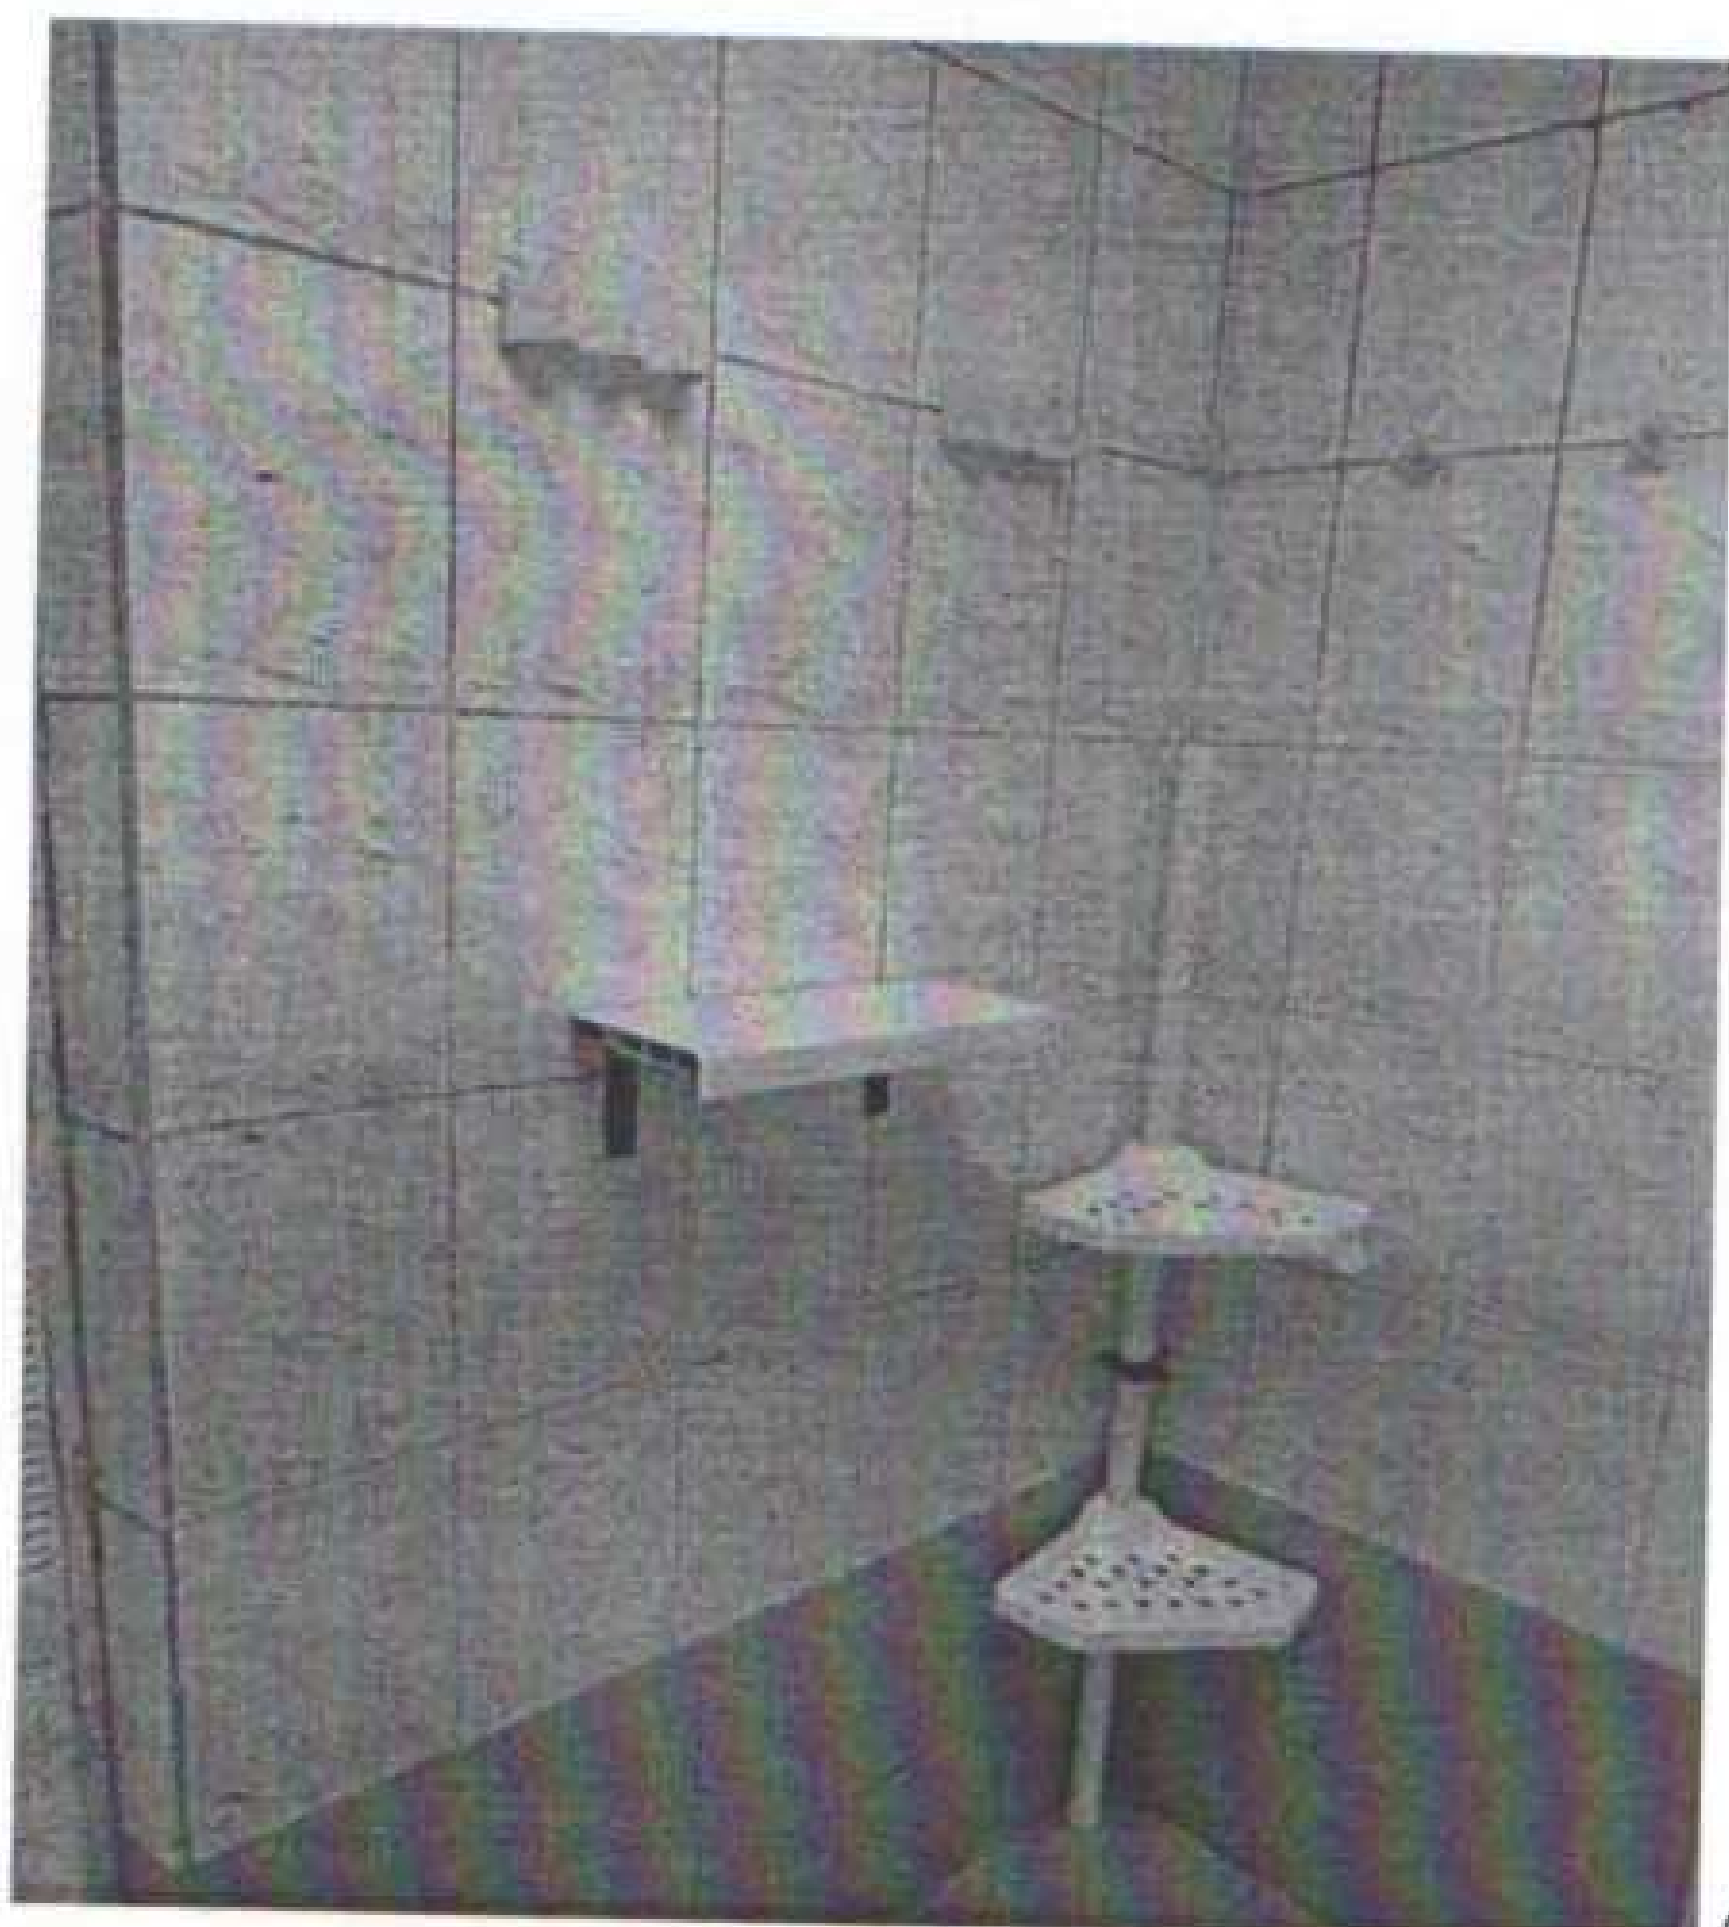

фотография №135

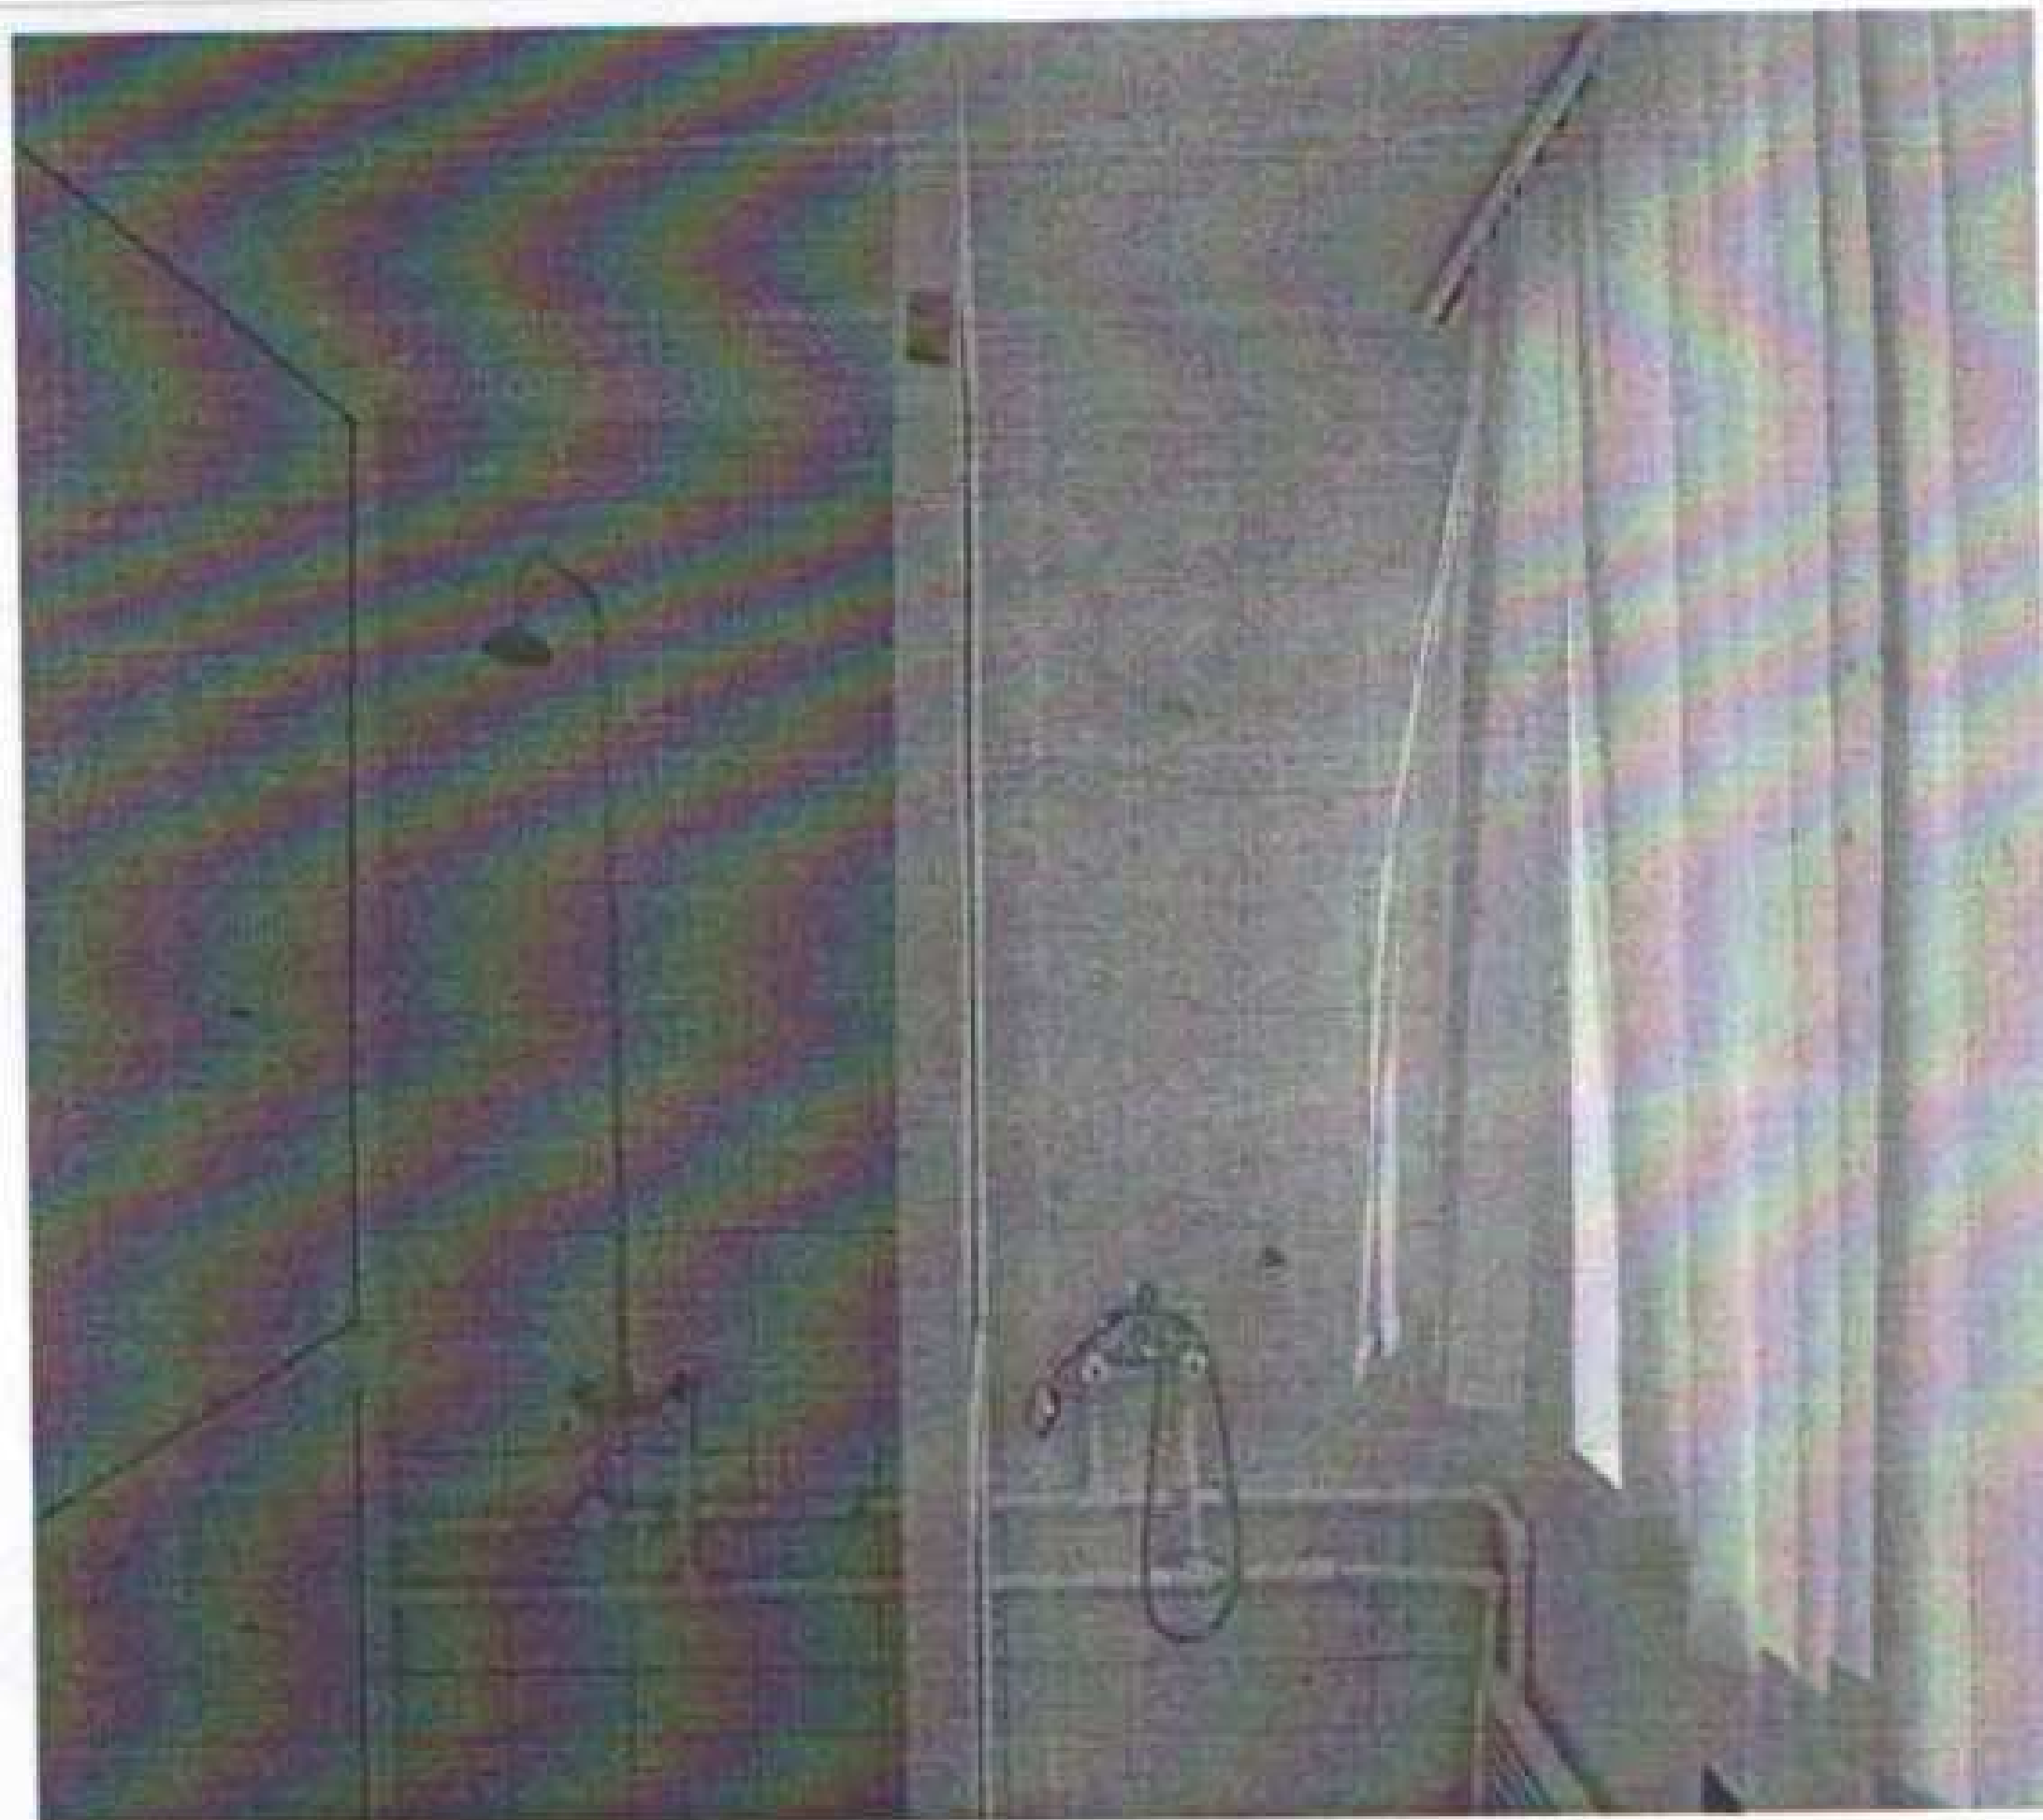


фотография №139



фотография №140



фотография №141

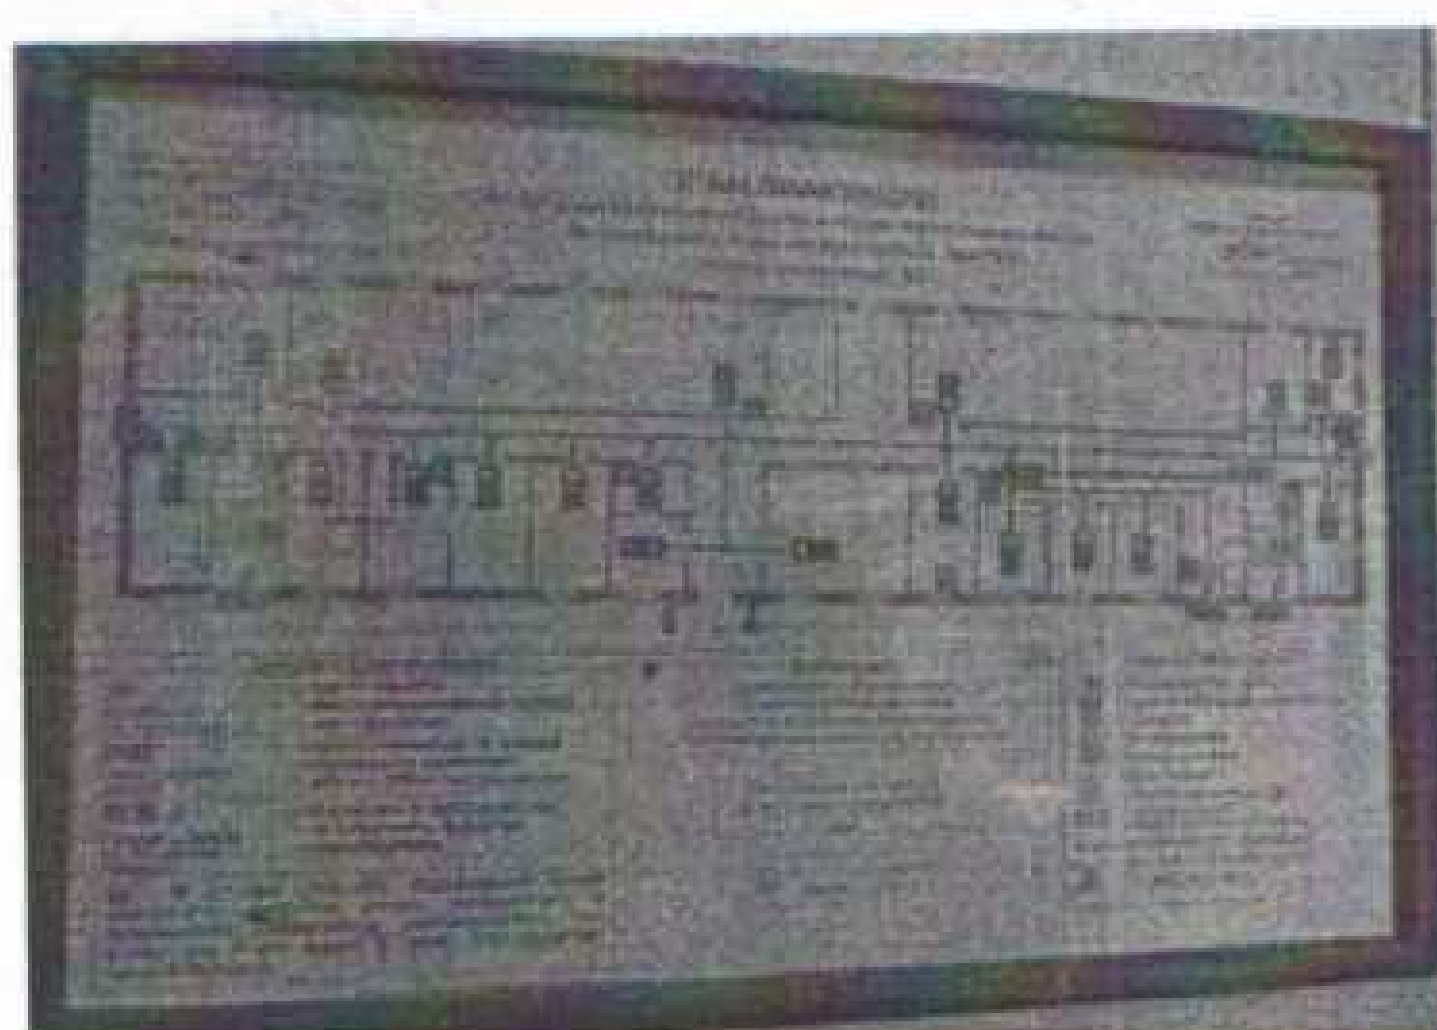

фотография №142




фотография №143



фотография №144



фотография №145

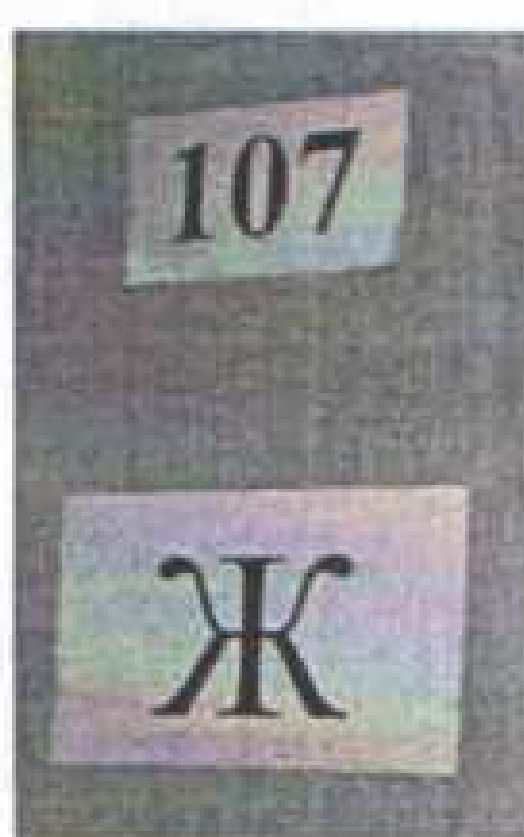


фотография №146




фотография №147






фотография №148


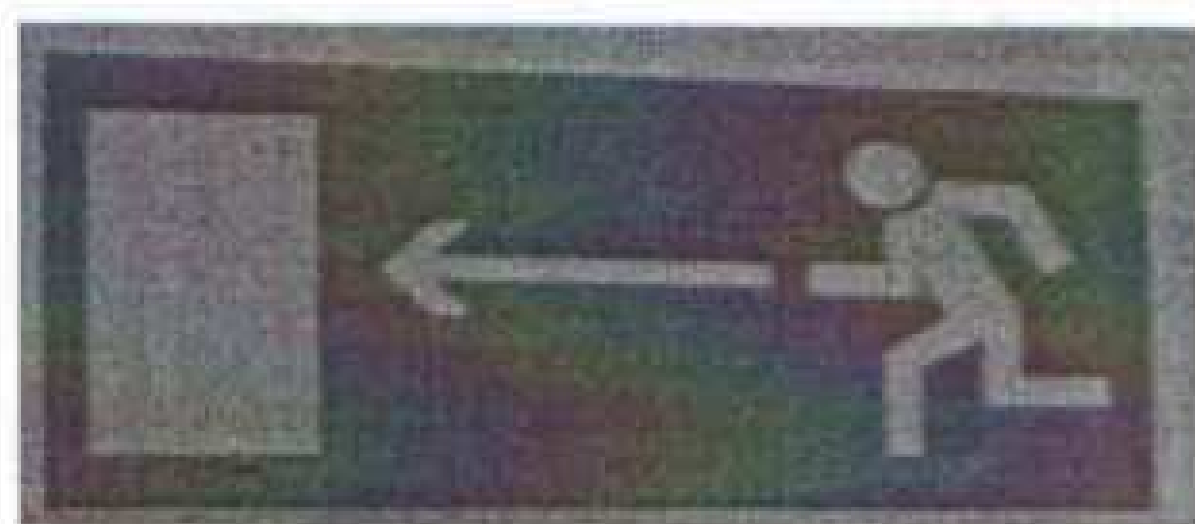



фотография №149

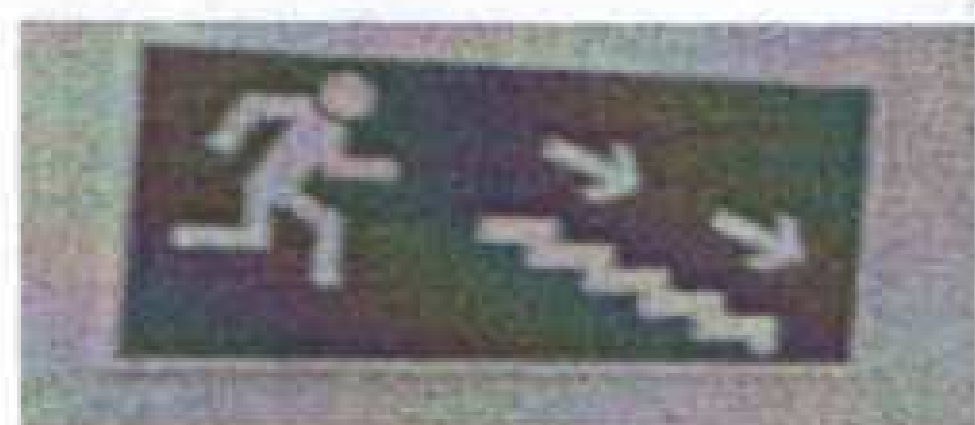

фотография №150

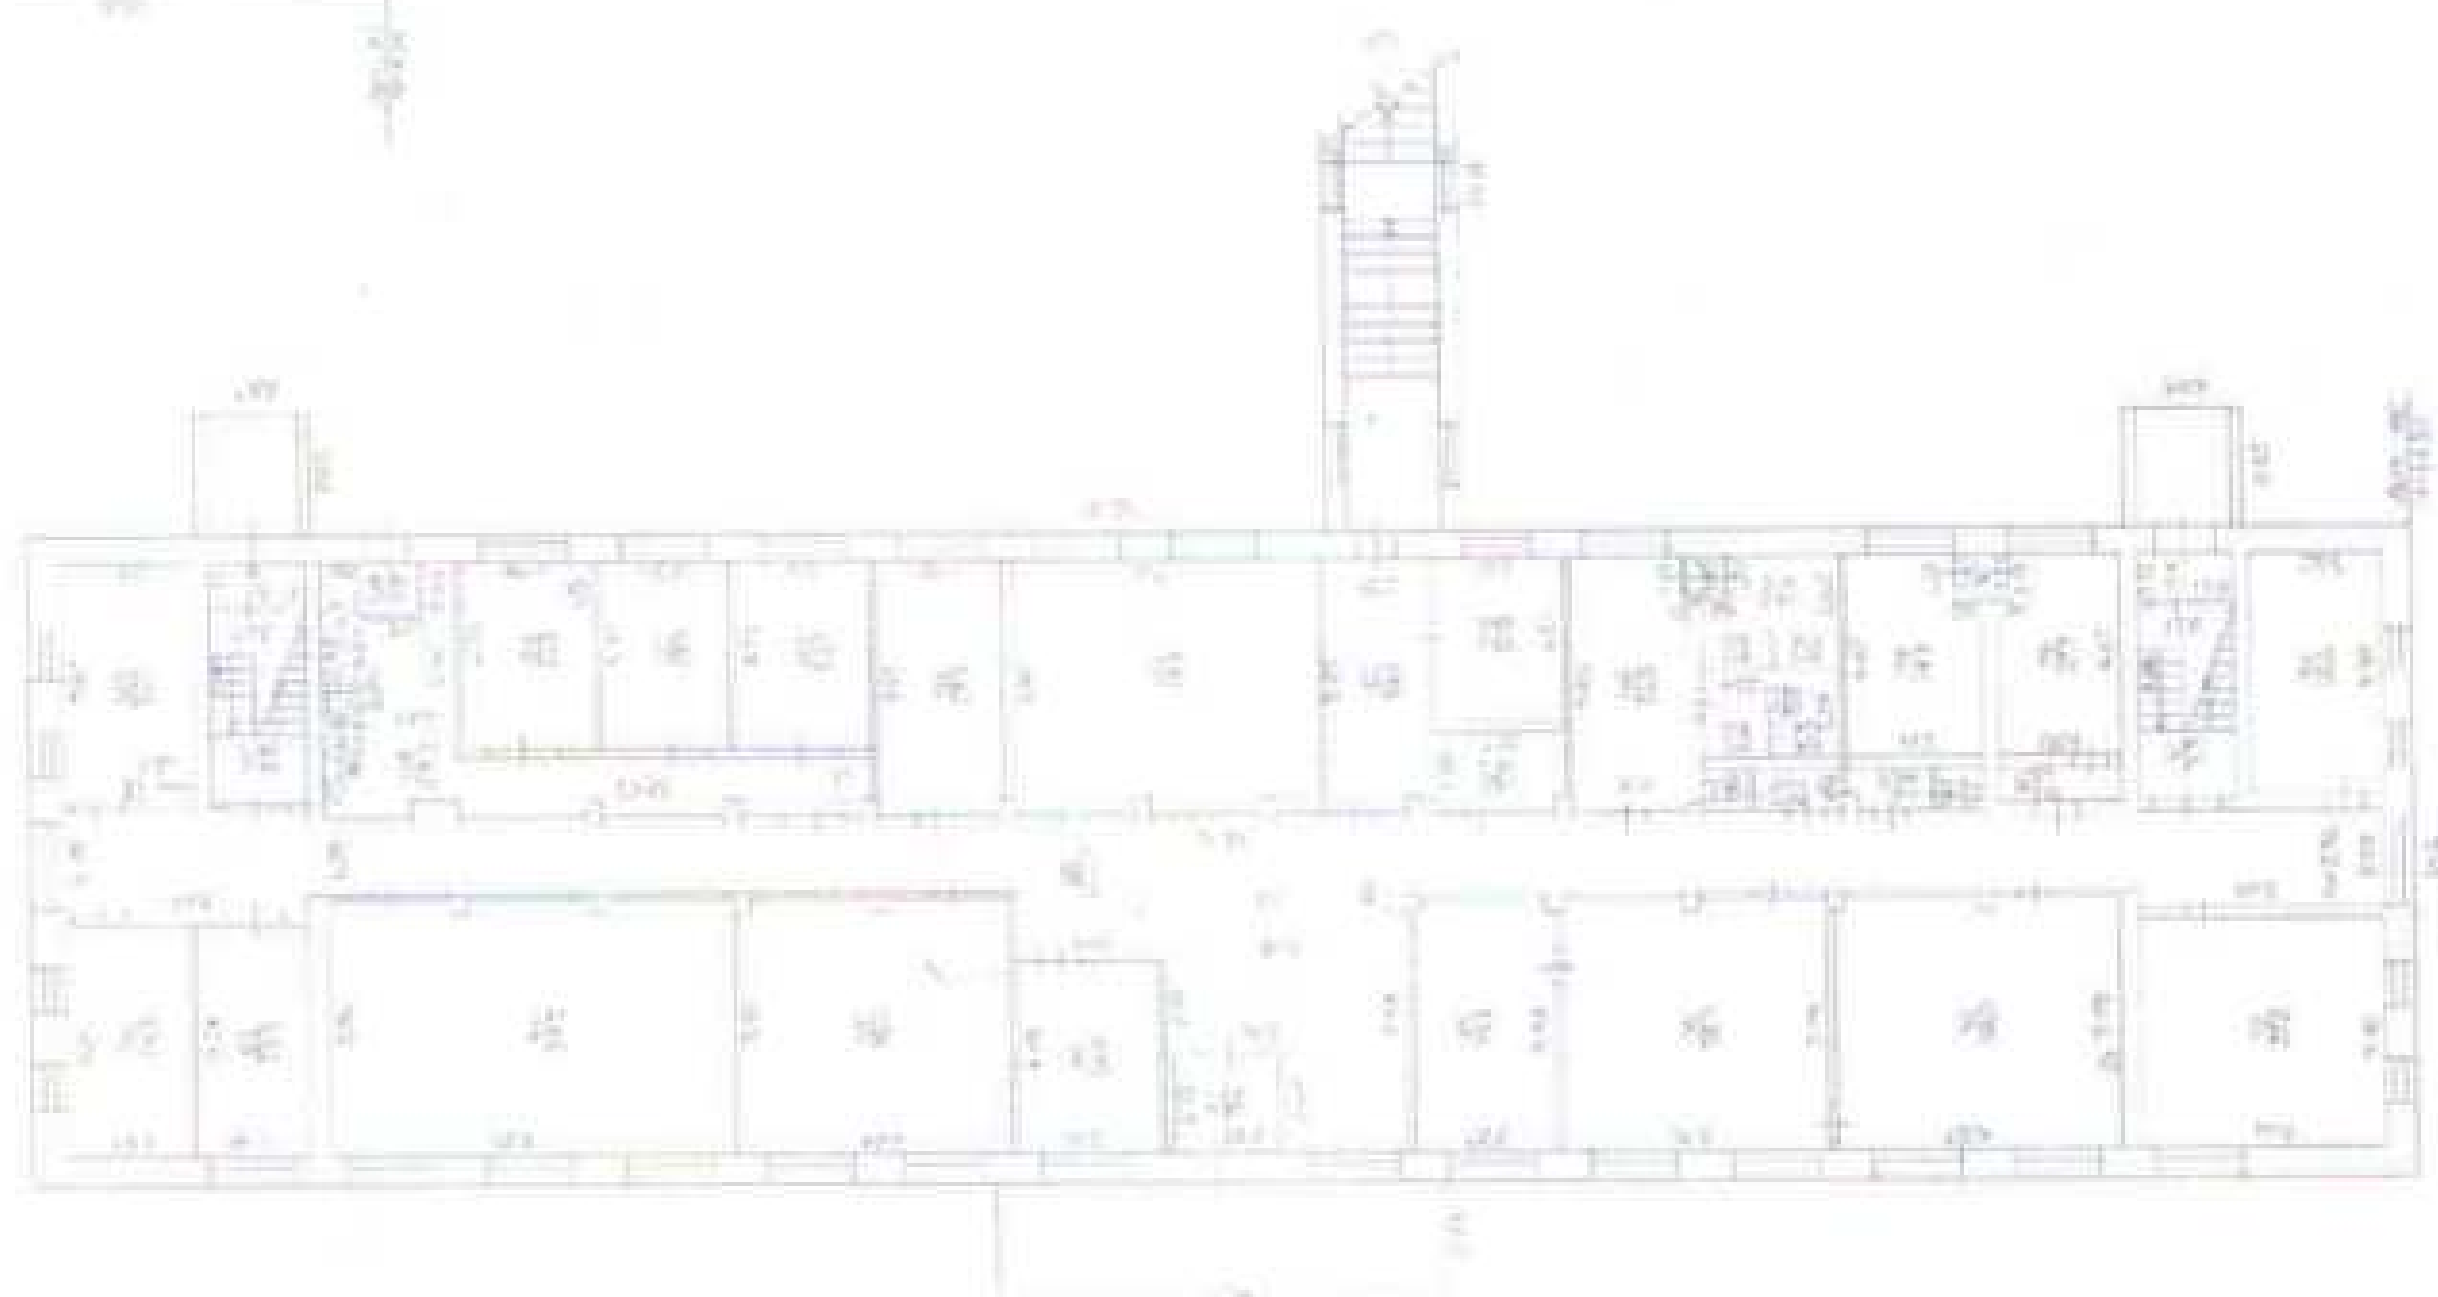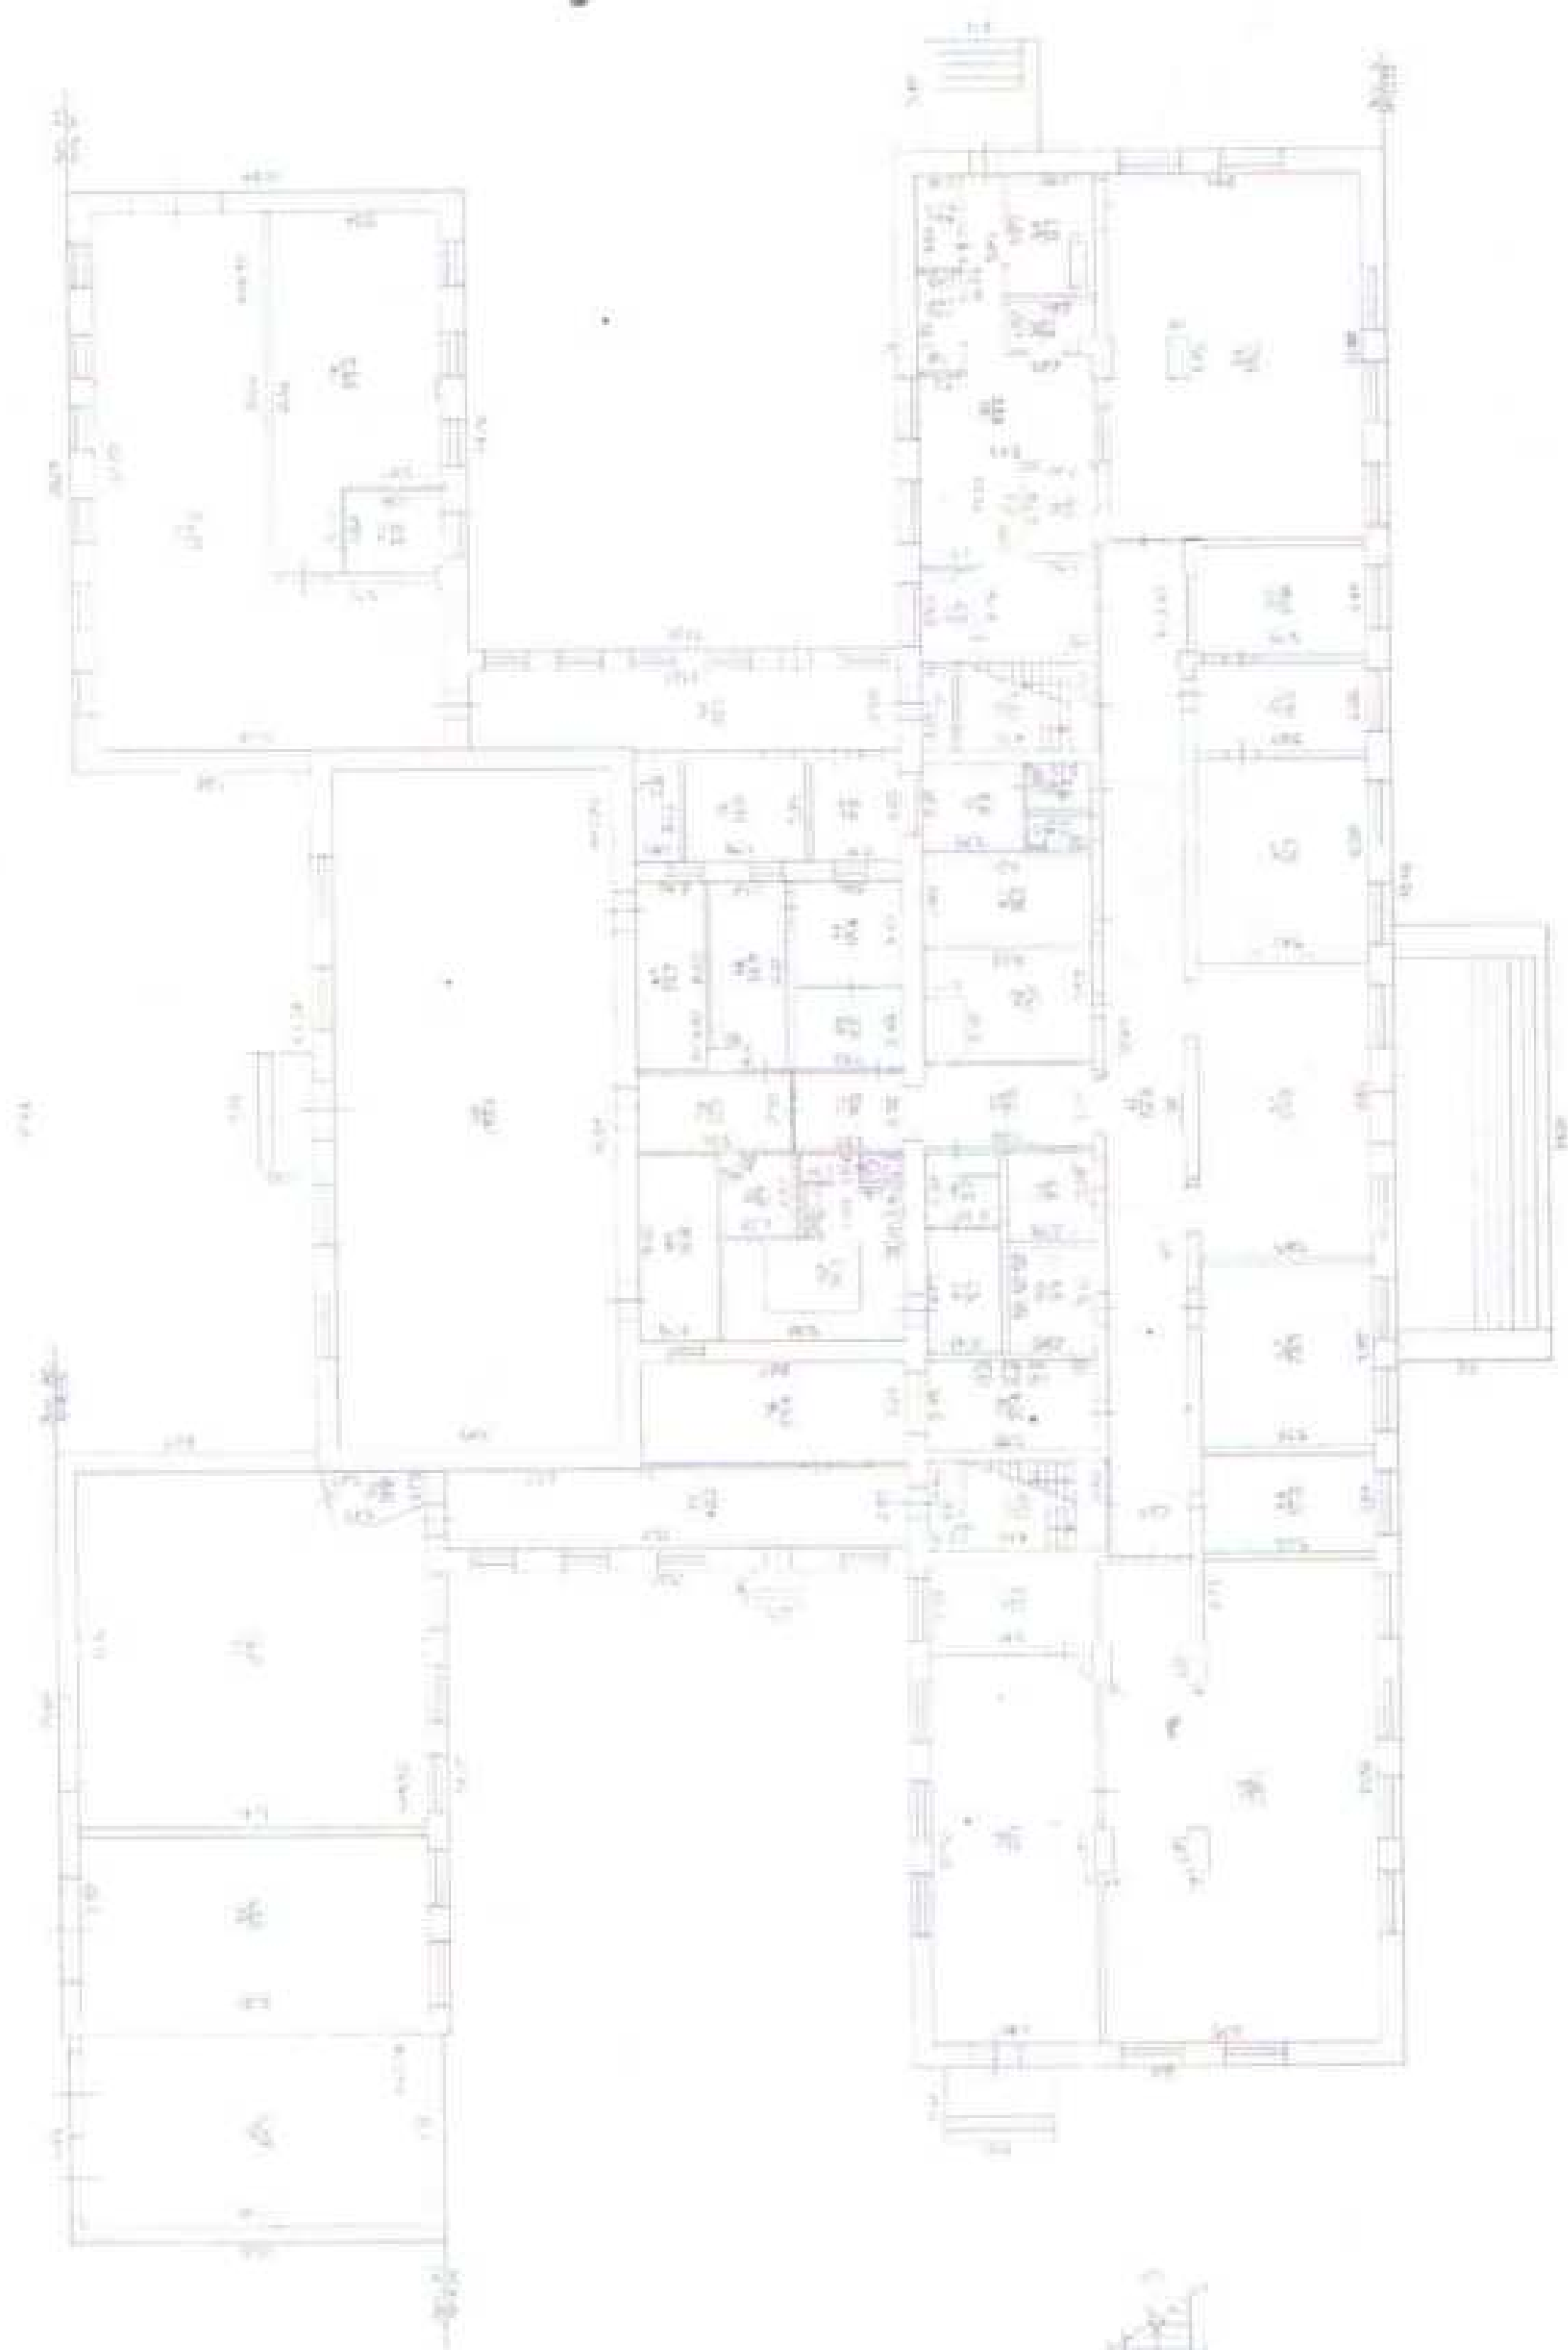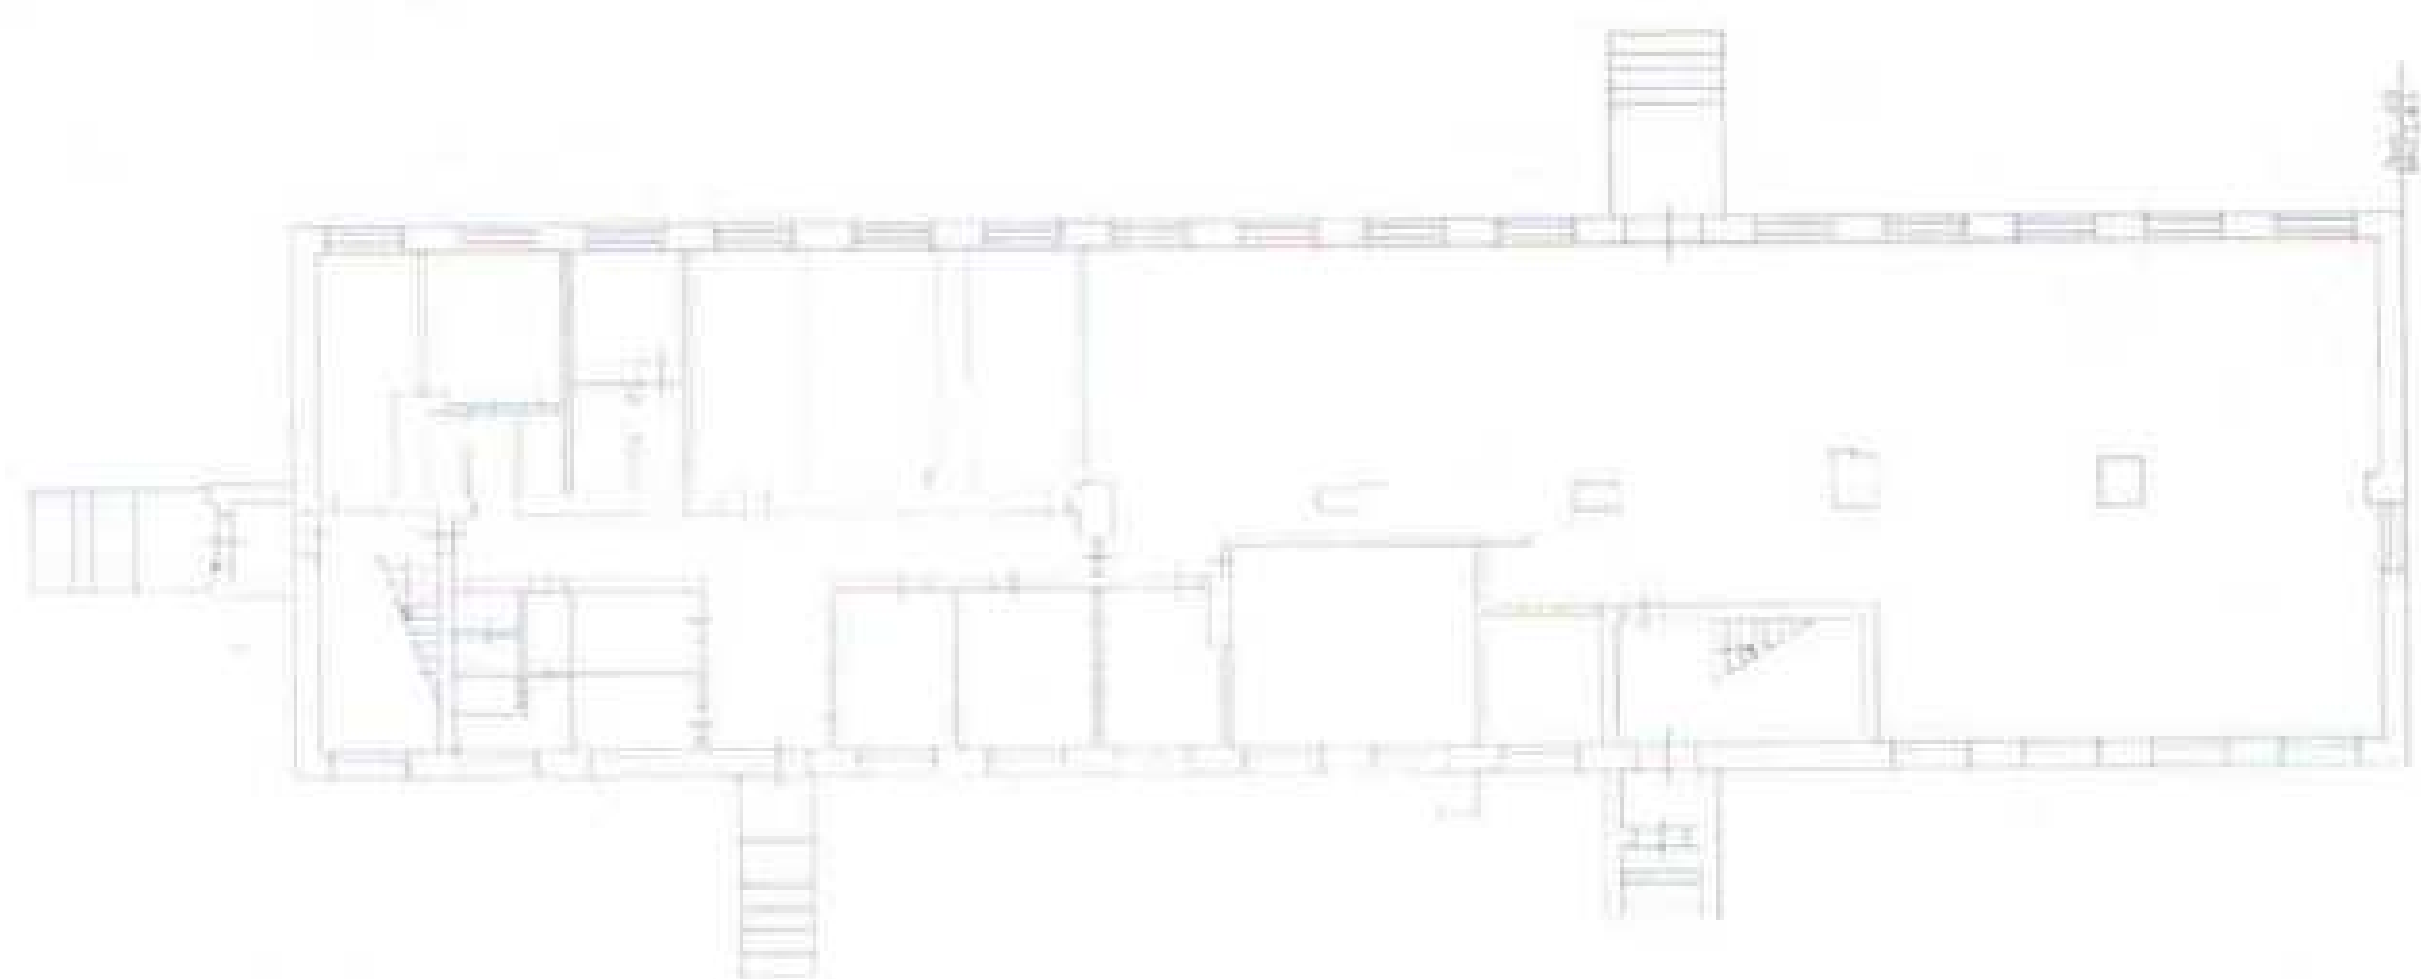

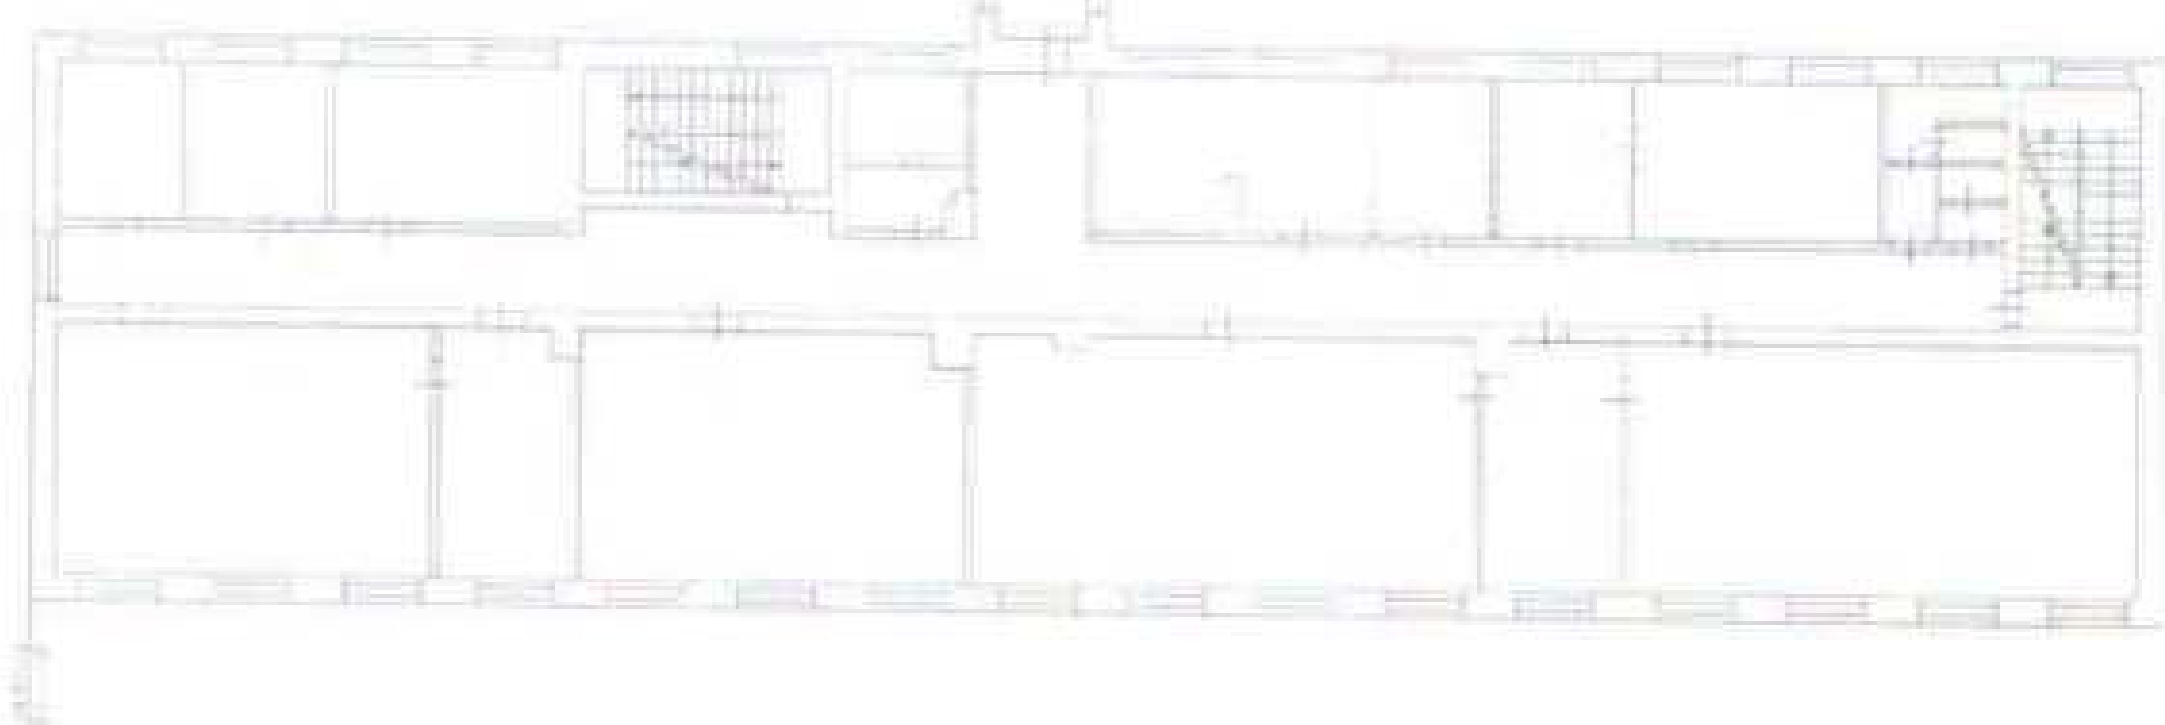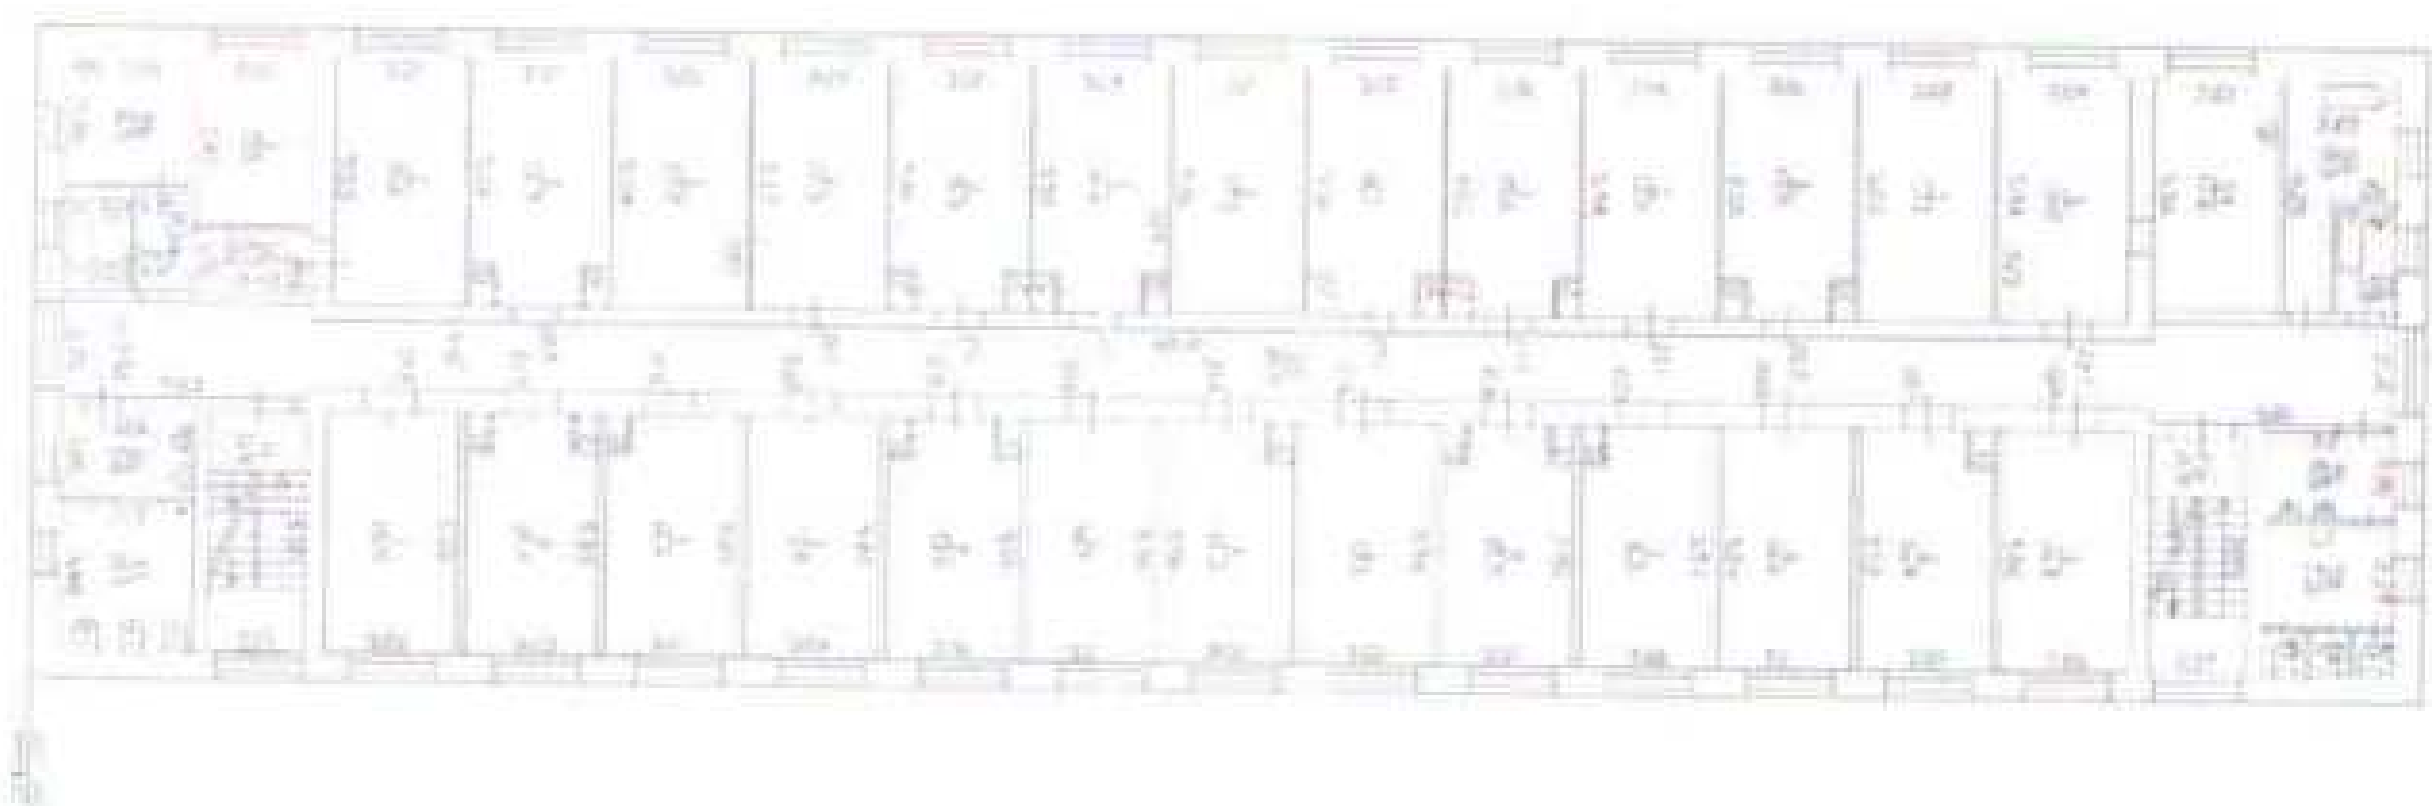

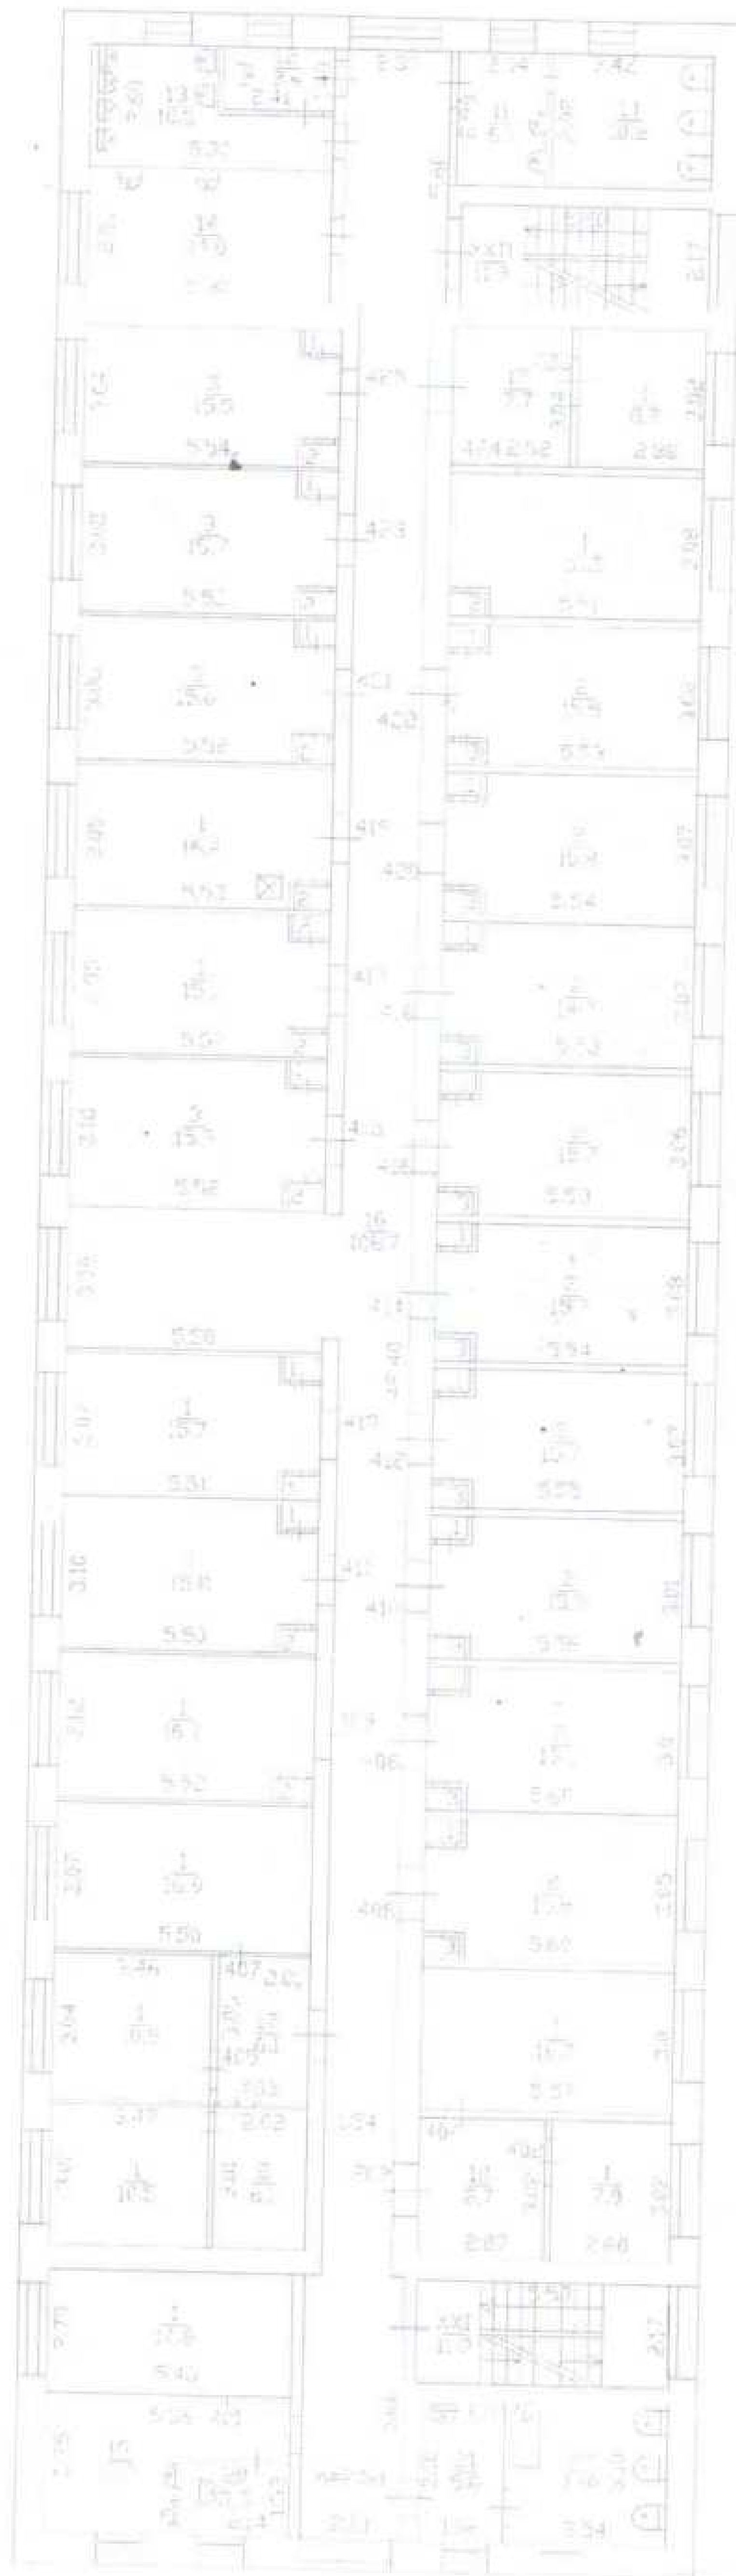



Система добровольной сертификации
«Мир, доступный для всех»
(СДС «Мир, доступный для всех»)

Орган по сертификации «Общероссийская общественная организация
«Всероссийское общество инвалидов»
Адрес: 110121, г. Москва, Кутузовский проспект, д. 30/32

СЕРТИФИКАТ
ЭКСПЕРТА № 0032

Регистрационный номер РОСС RU.K1039.04ЖЖЖО
Срок действия с 02 октября 2017 г. по 30 сентября 2020 г.

Настоящий сертификат удостоверяет, что

Кривошеина Светлана Владимировна

аттестован(а) в качестве эксперта в области обеспечения
безбарьерной среды для инвалидов и маломобильных групп
населения в соответствии с требованиями СТО ВОИ К1039.04
ЖЖЖО:001;002;003;004;005;006;007;008.13 «Эксперты в области
обеспечения безбарьерной среды для инвалидов и
маломобильных групп населения. Требования к компетенции»
на основании протокола № 1 от «13» сентября 2017 г.

Руководитель
органа по сертификации

М.П.

Эксперт



Рысев О. В.

ВОИ



ВСЕРОССИЙСКОЕ ОБЩЕСТВО ИНВАЛИДОВ
СИСТЕМА ДОБРОВОЛЬНОЙ СЕРТИФИКАЦИИ
«МИР, ДОСТУПНЫЙ ДЛЯ ВСЕХ»

Зарегистрирована в едином реестре зарегистрированных систем
добровольной сертификации
ФЕДЕРАЛЬНОГО АГЕНТСТВА
ПО ТЕХНИЧЕСКОМУ РЕГУЛИРОВАНИЮ И МЕТРОЛОГИИ
регистрационный номер № РОСС RU.K1039.04ЖЖЖО

СЕРТИФИКАТ

Эксперта

№ ЭТ-01-1700065

Настоящий сертификат удостоверяет, что

ГРИГОРЬЕВА ГАЛИНА ИВАНОВНА

Сертифицирован(-а) в качестве

Эксперта

в области создания и обеспечения безбарьерной среды
для людей с инвалидностью и маломобильных групп населения

Сертификация осуществлена в соответствии с
Положением о сертификации экспертов
Системы добровольной сертификации Общероссийской общественной организации
«Всероссийское общество инвалидов» «МИР, ДОСТУПНЫЙ ДЛЯ ВСЕХ»

Дата выдачи: 27 июня 2017 г.

Сертификат действителен до: 26 июня 2020 г.

Орган по сертификации Системы добровольной сертификации
«МИР, ДОСТУПНЫЙ ДЛЯ ВСЕХ»

АНО «Центр изучения проблем инвалидов «Общество для всех»

119415, г. Москва, ул. Удальцова, д. 11.

Тел. (495) 935-00-22

Руководитель

Органа по сертификации



Е.А. Бухаров